



變更基隆市（中山、安樂及八斗子地區）主要計畫（工業區及倉儲區）通盤檢討計畫圖

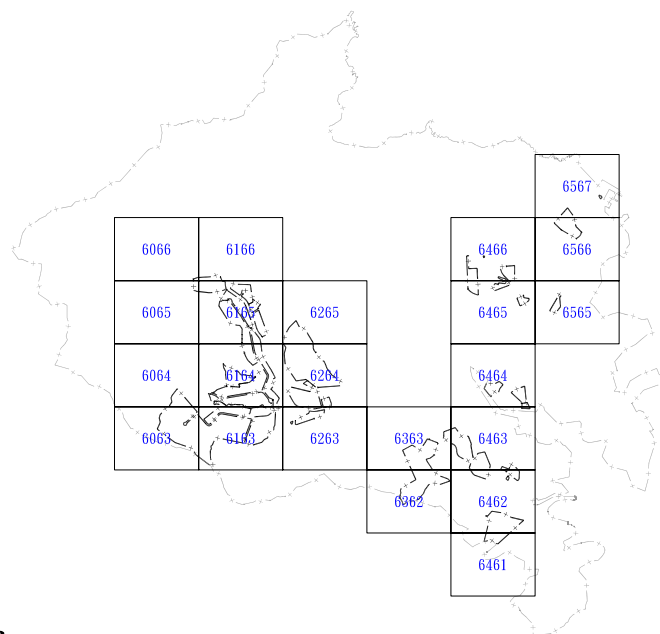

變更圖例

- 變更工業區為產業專用區
- 變更倉儲區為產業專用區

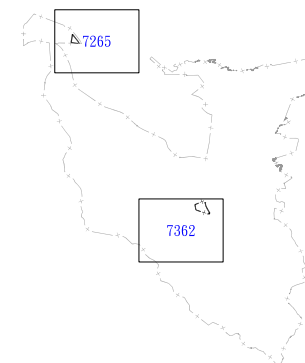


圖例

- | | | | | |
|---------|---------|----------|--------|--------------|
| 住宅區 | 休閒漁業專用區 | 廣場用地 | 綠地用地 | 自來水事業用地 |
| 商業區 | 旅館區 | 廣場兼停車場用地 | 生態綠地用地 | 下水道用地 |
| 甲種工業區 | 遊樂區 | 社教機構用地 | 港埠用地 | 鐵路用地 |
| 零星工業區 | 水源特定保護區 | 電信用地 | 海堤用地 | 道路用地兼供水利設施使用 |
| 倉儲區 | 漁業專用區 | 污水處理廠用地 | 堤防用地 | 道路(高快速公路)用地 |
| 醫療專用區 | 保護區 | 電路鐵塔用地 | 機關用地 | 主要計畫範圍線 |
| 工商綜合專用區 | 水域 | 學校用地 | 市場用地 | 計畫範圍線 |
| 保存區 | 文大用地 | 公園用地 | 停車場用地 | |
| 宗教專用區 | 郵政用地 | 兒童遊樂場用地 | 加油站用地 | |
| 露營區 | 電廠用地 | 綜合運動場用地 | 變電所用 | |

基隆市政府 繪製 100年5月


註：本計畫未指明變更部分，以原計畫為準。

比例尺:1/1200

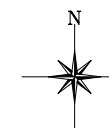

變更基隆市（中山、安樂及八斗子地區）主要計畫（工業區及倉儲區）通盤檢討計畫圖


6063

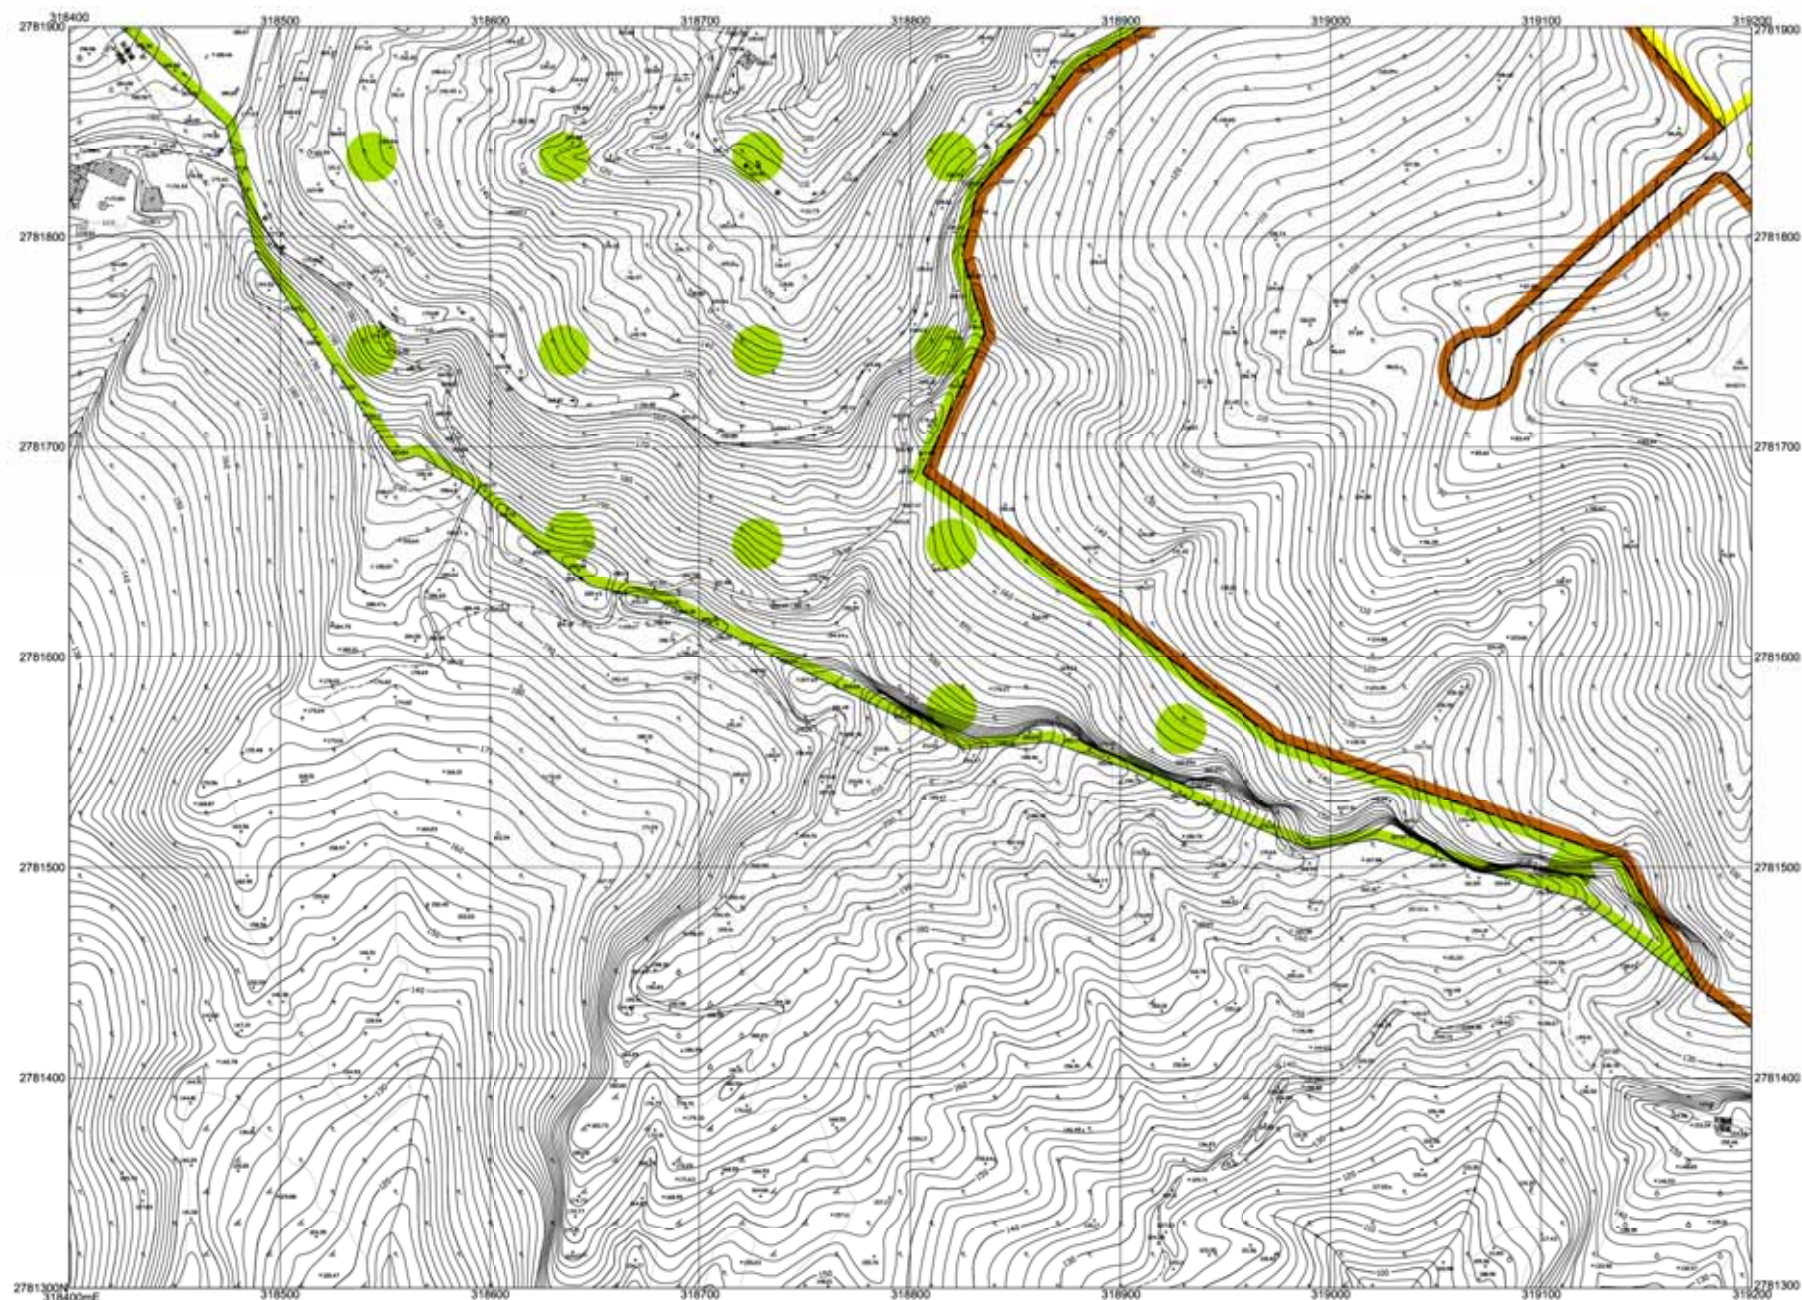


基隆市政府 繪製


比例尺：1/1200

5964	6064	6164
5963	6063	6163
5962	6062	6162

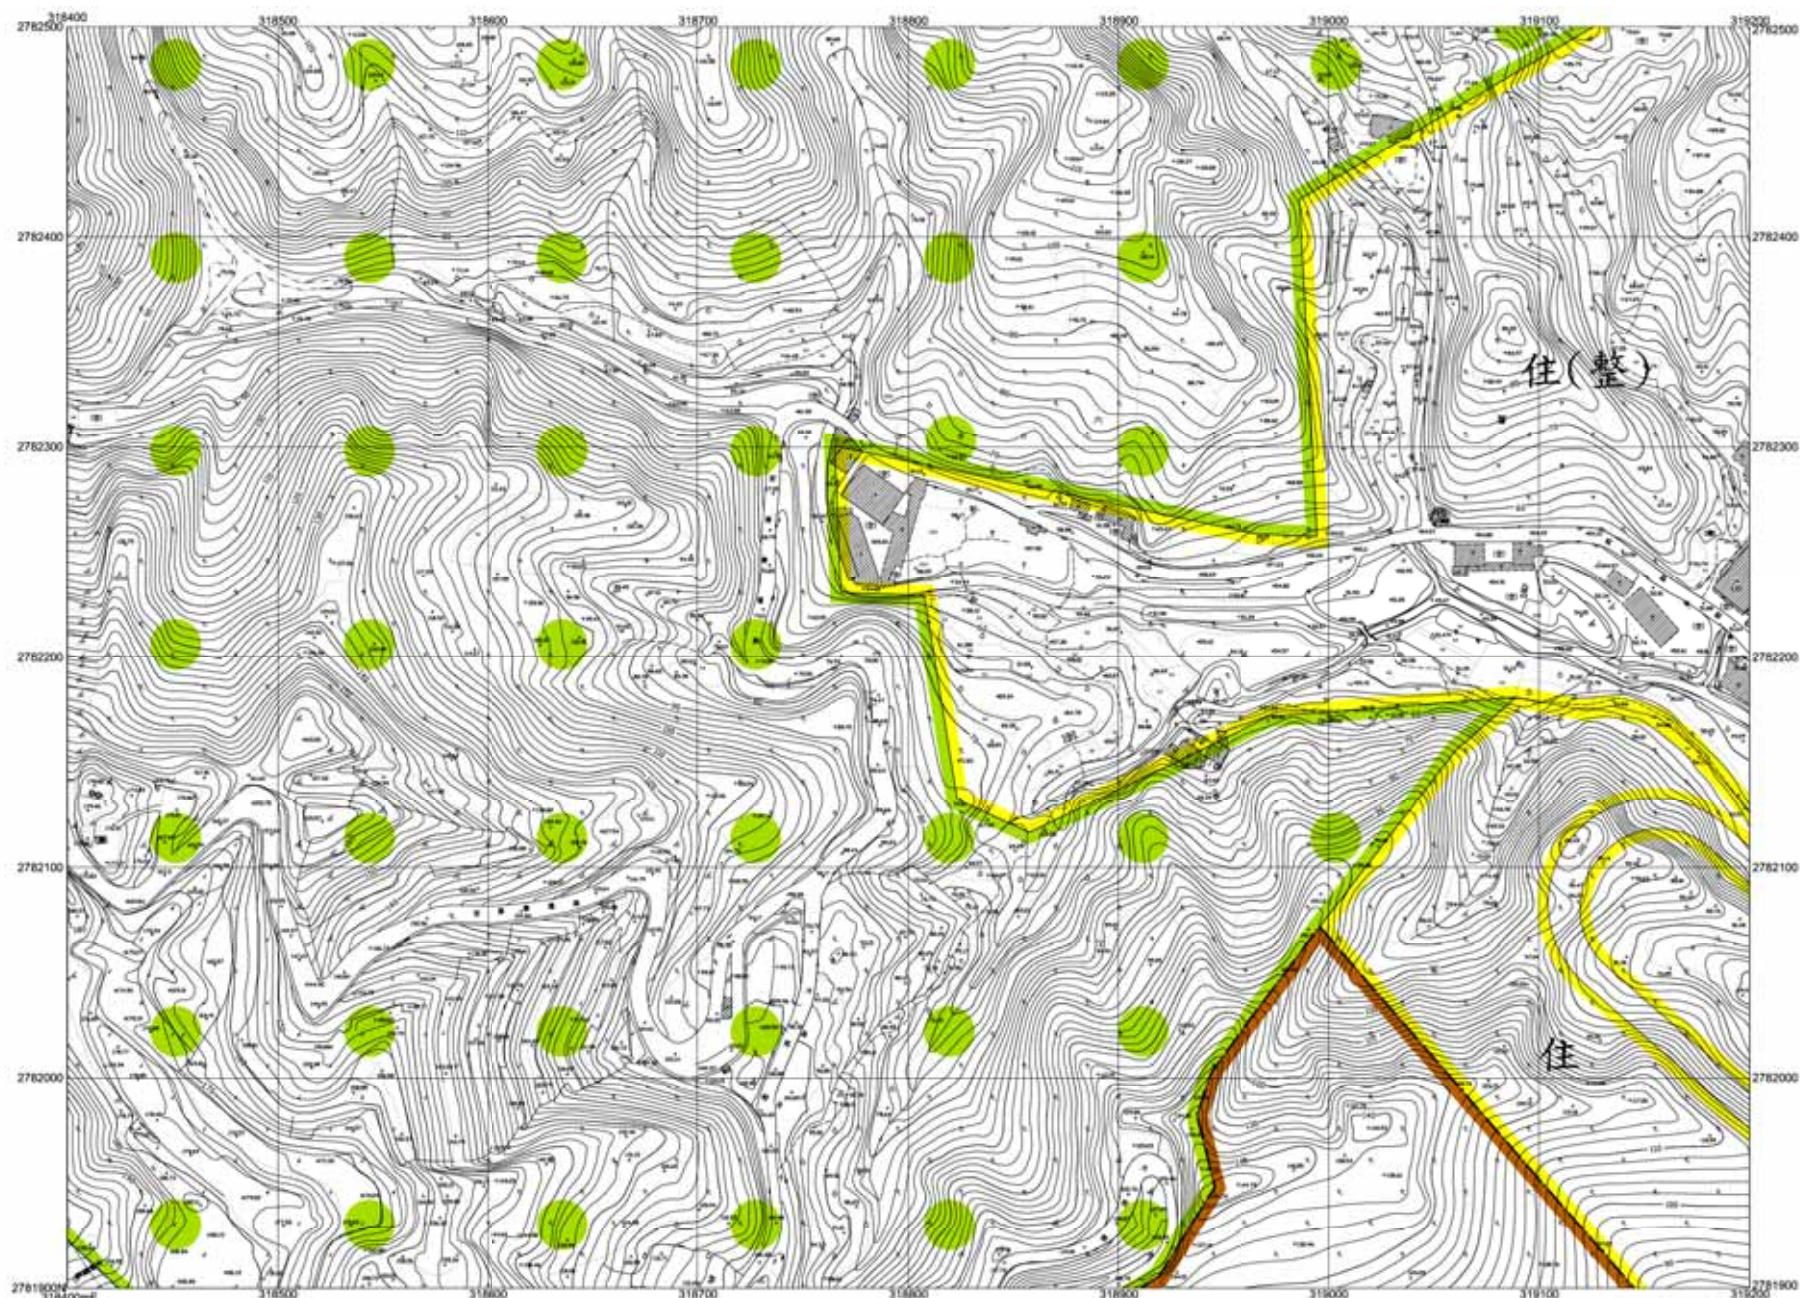


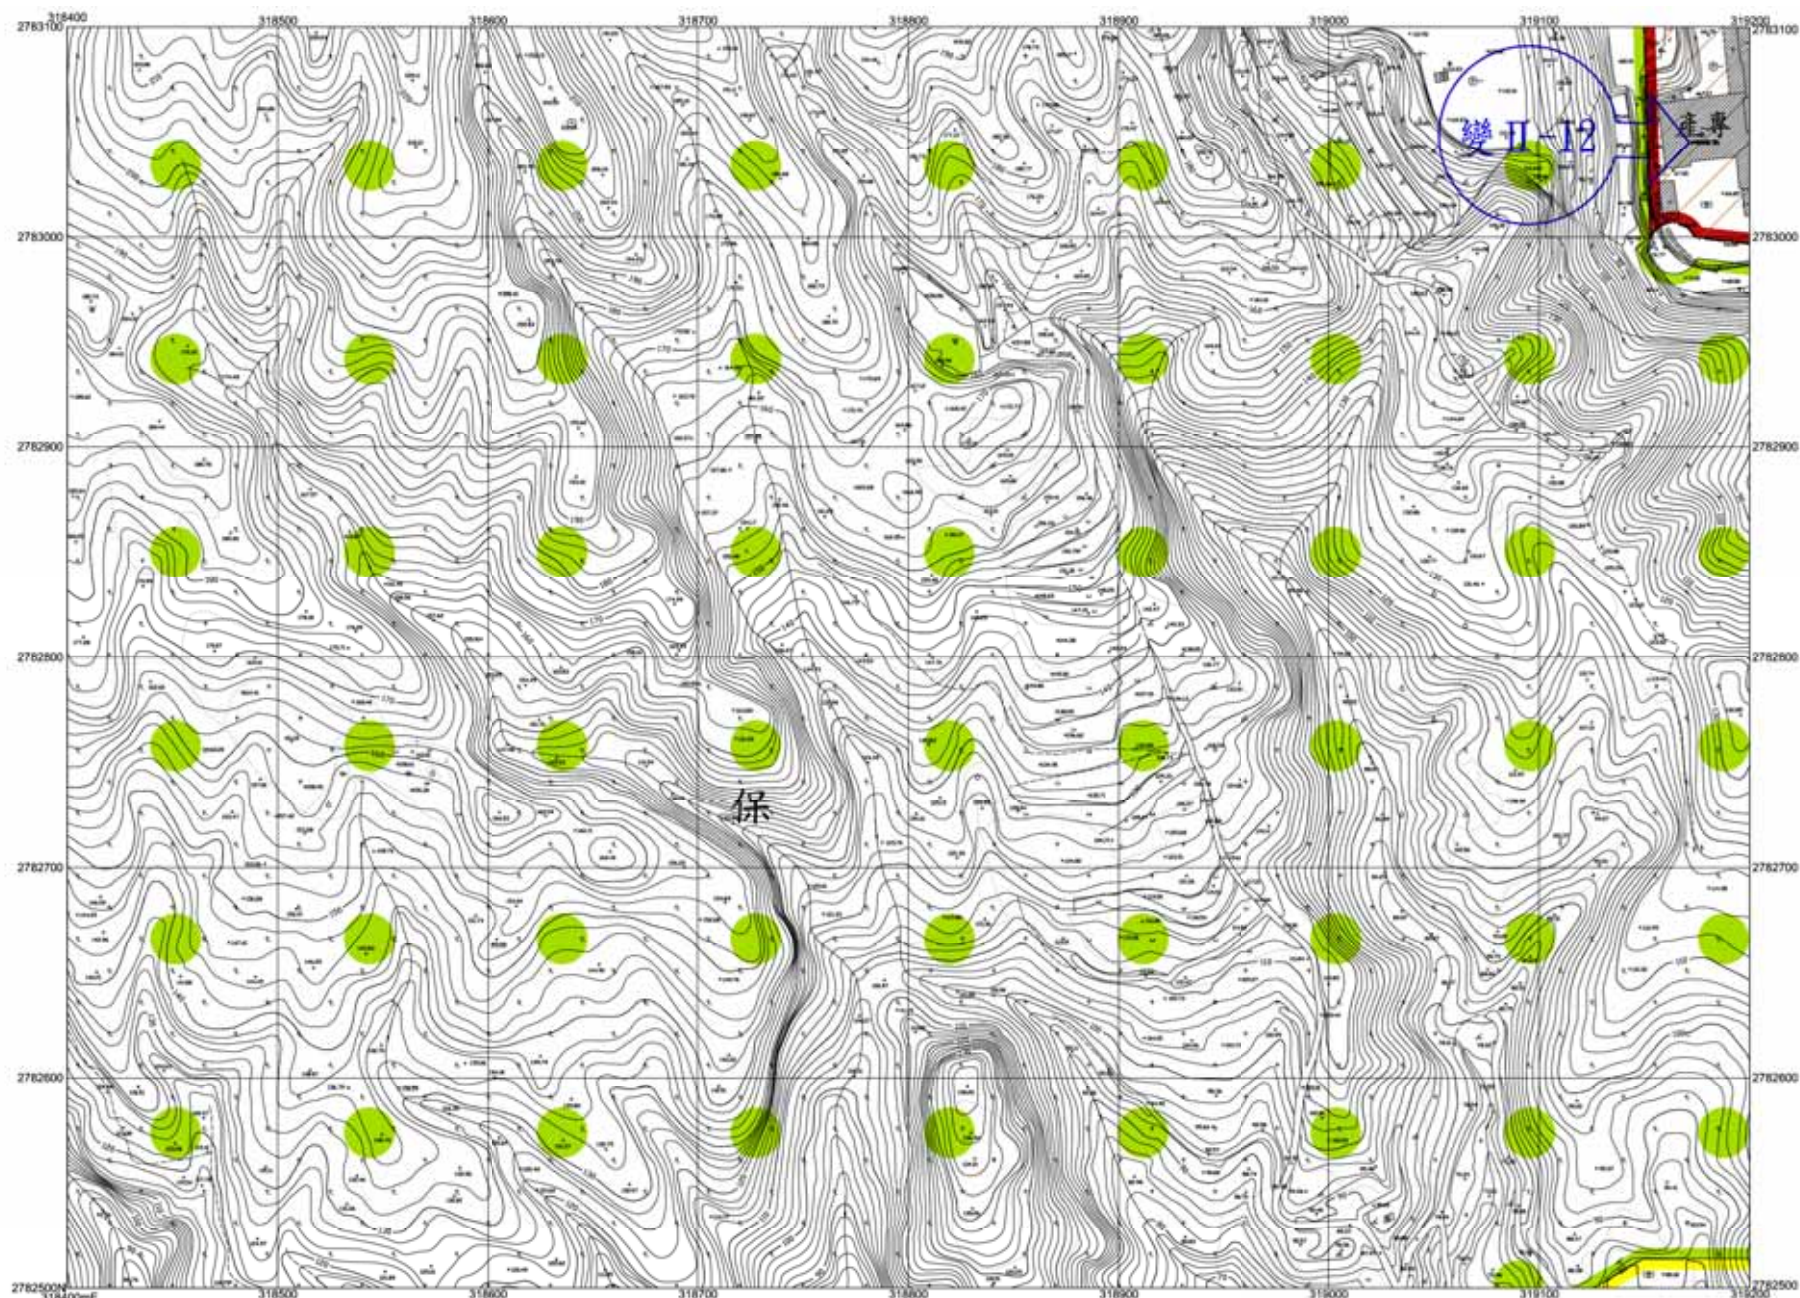


5966	6066	6166
5965	6065	6165
5964	6064	6164

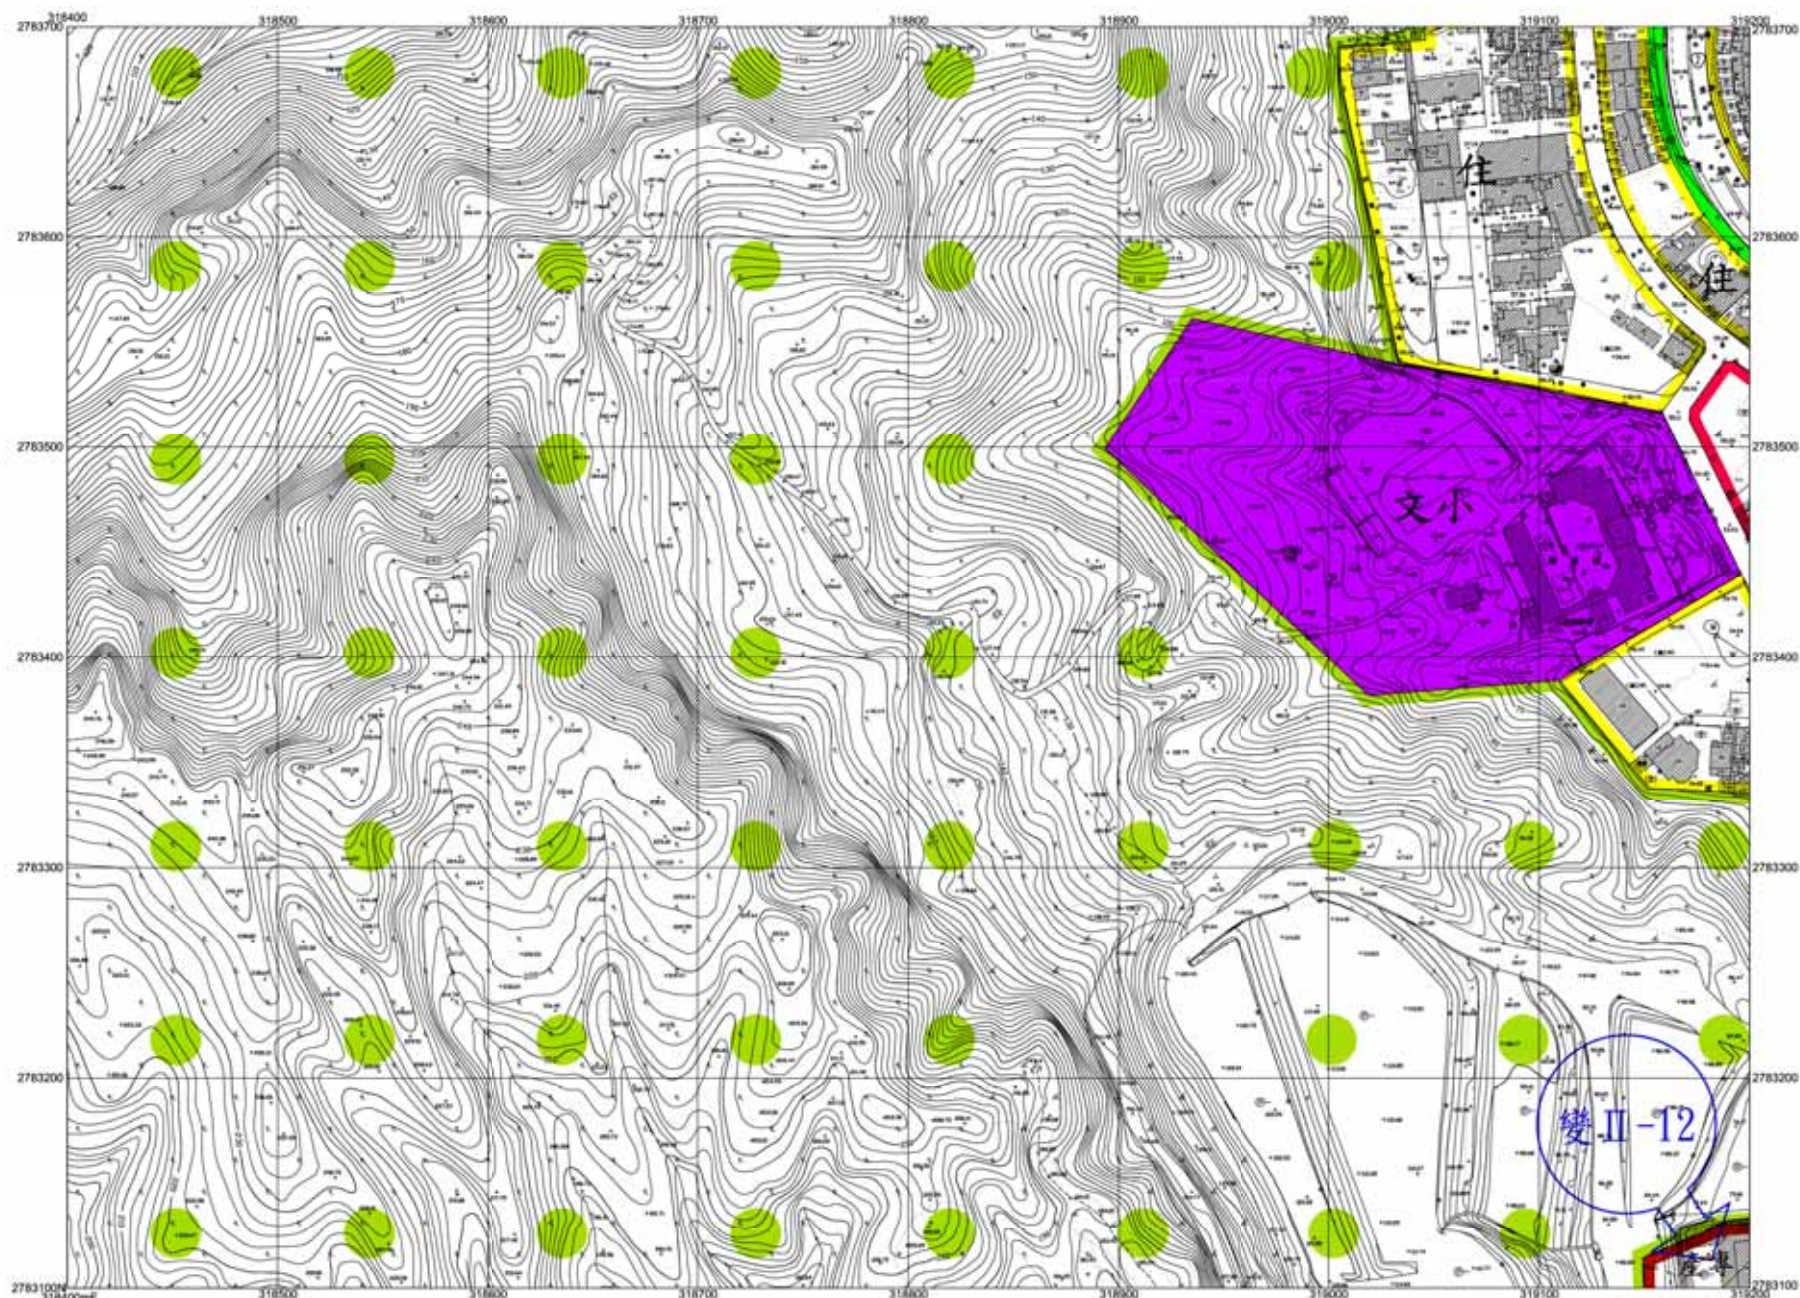


5967	6067	6167
5968	6068	6168
5969	6069	6169

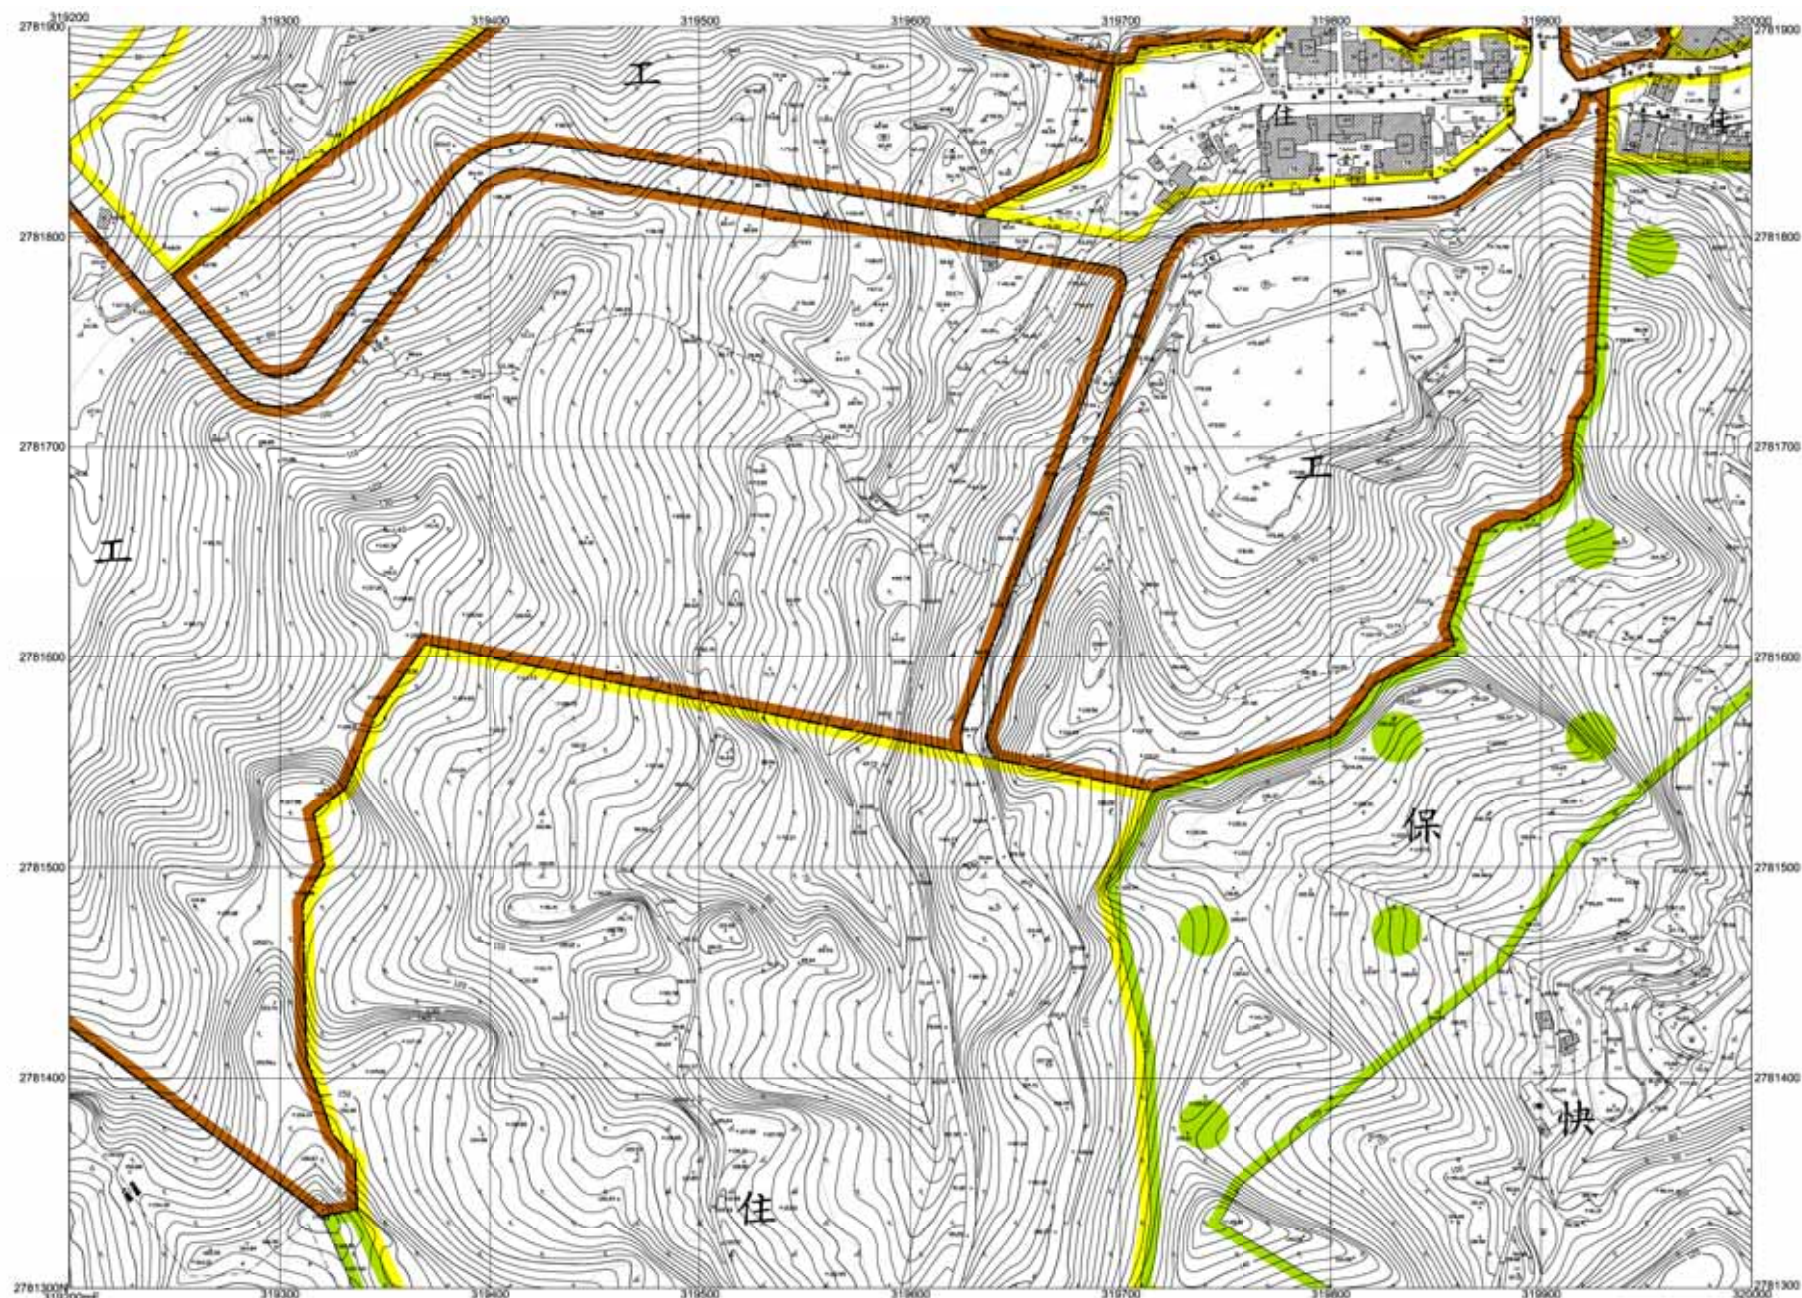


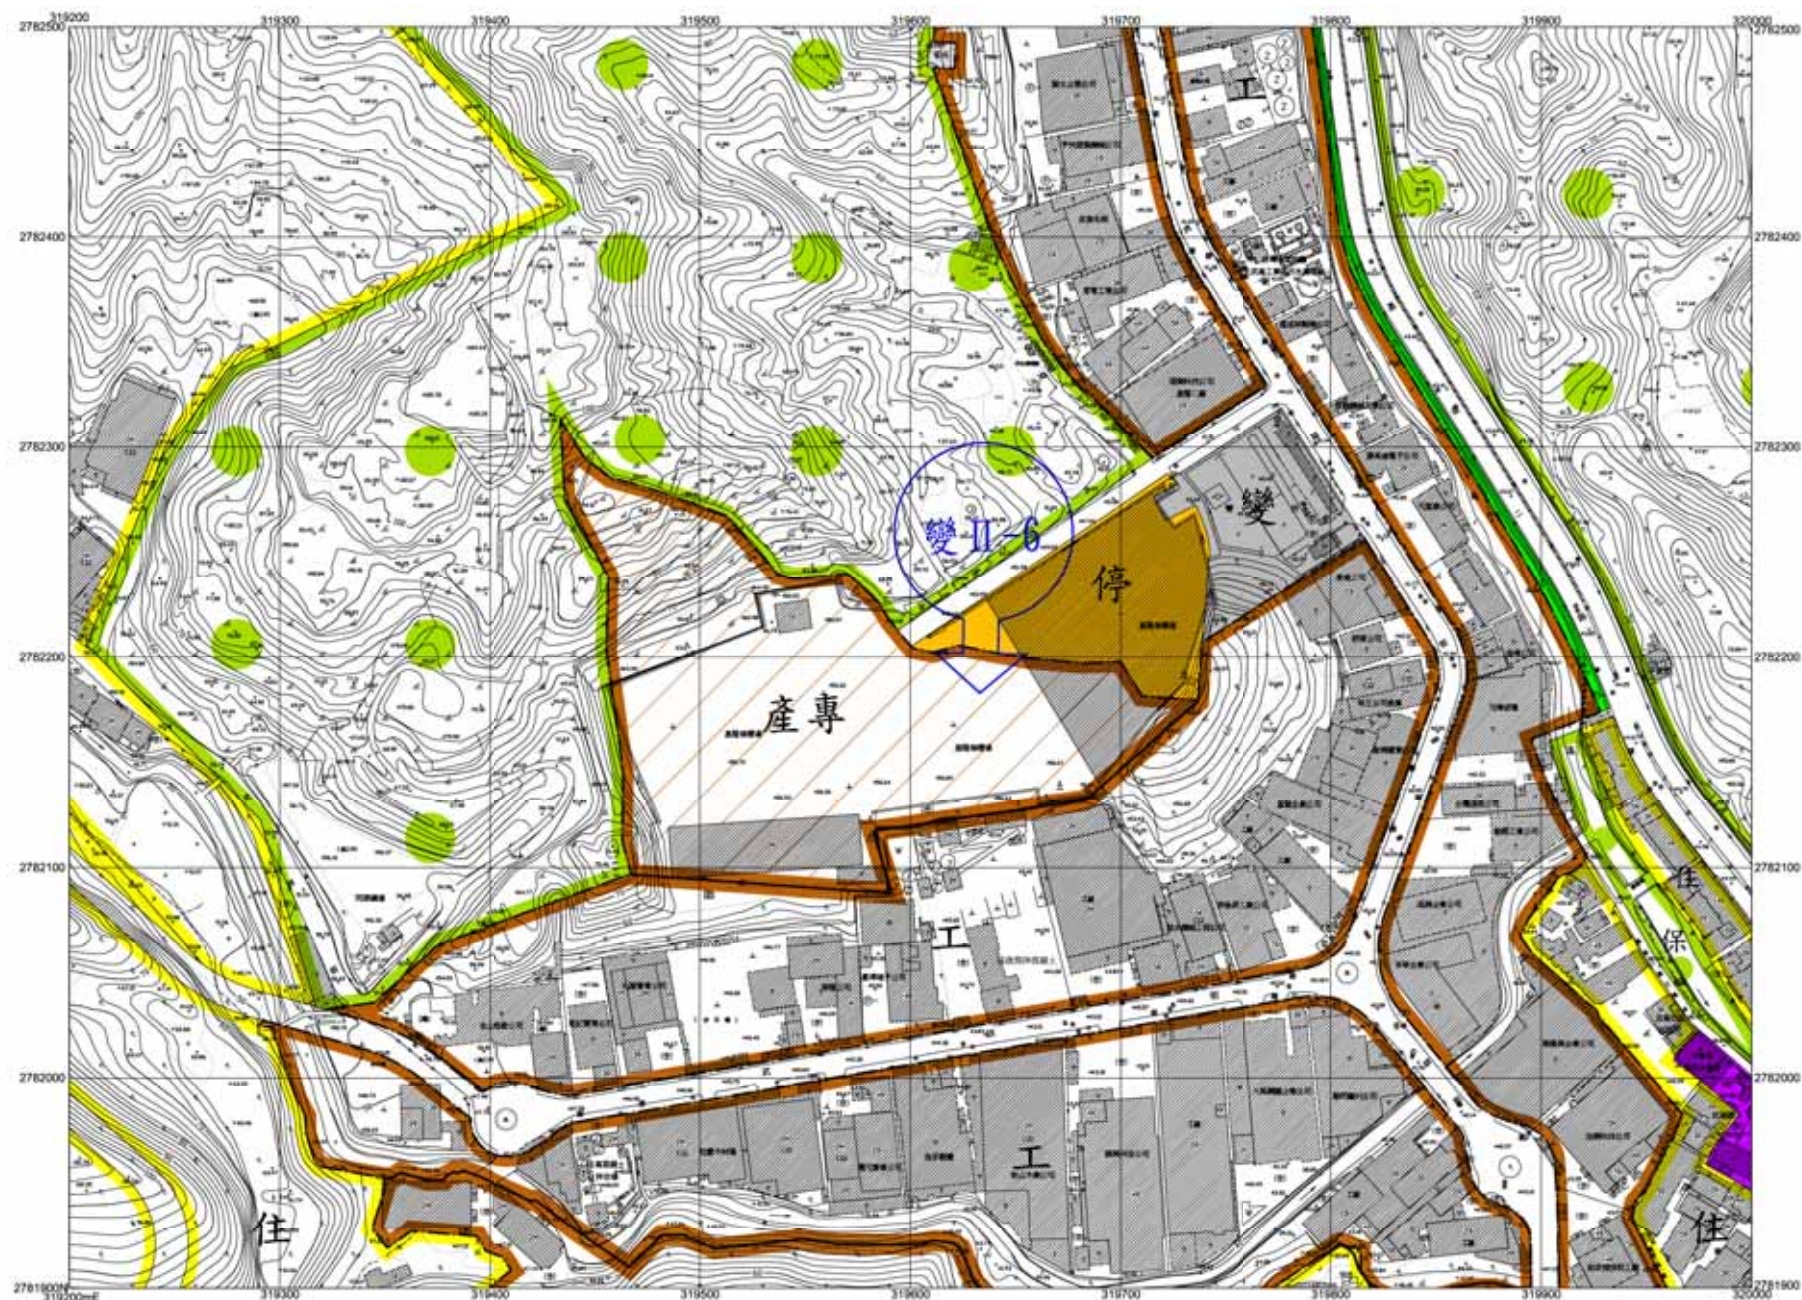


6065	6165	6265
6064	6164	6264
6063	6163	6263

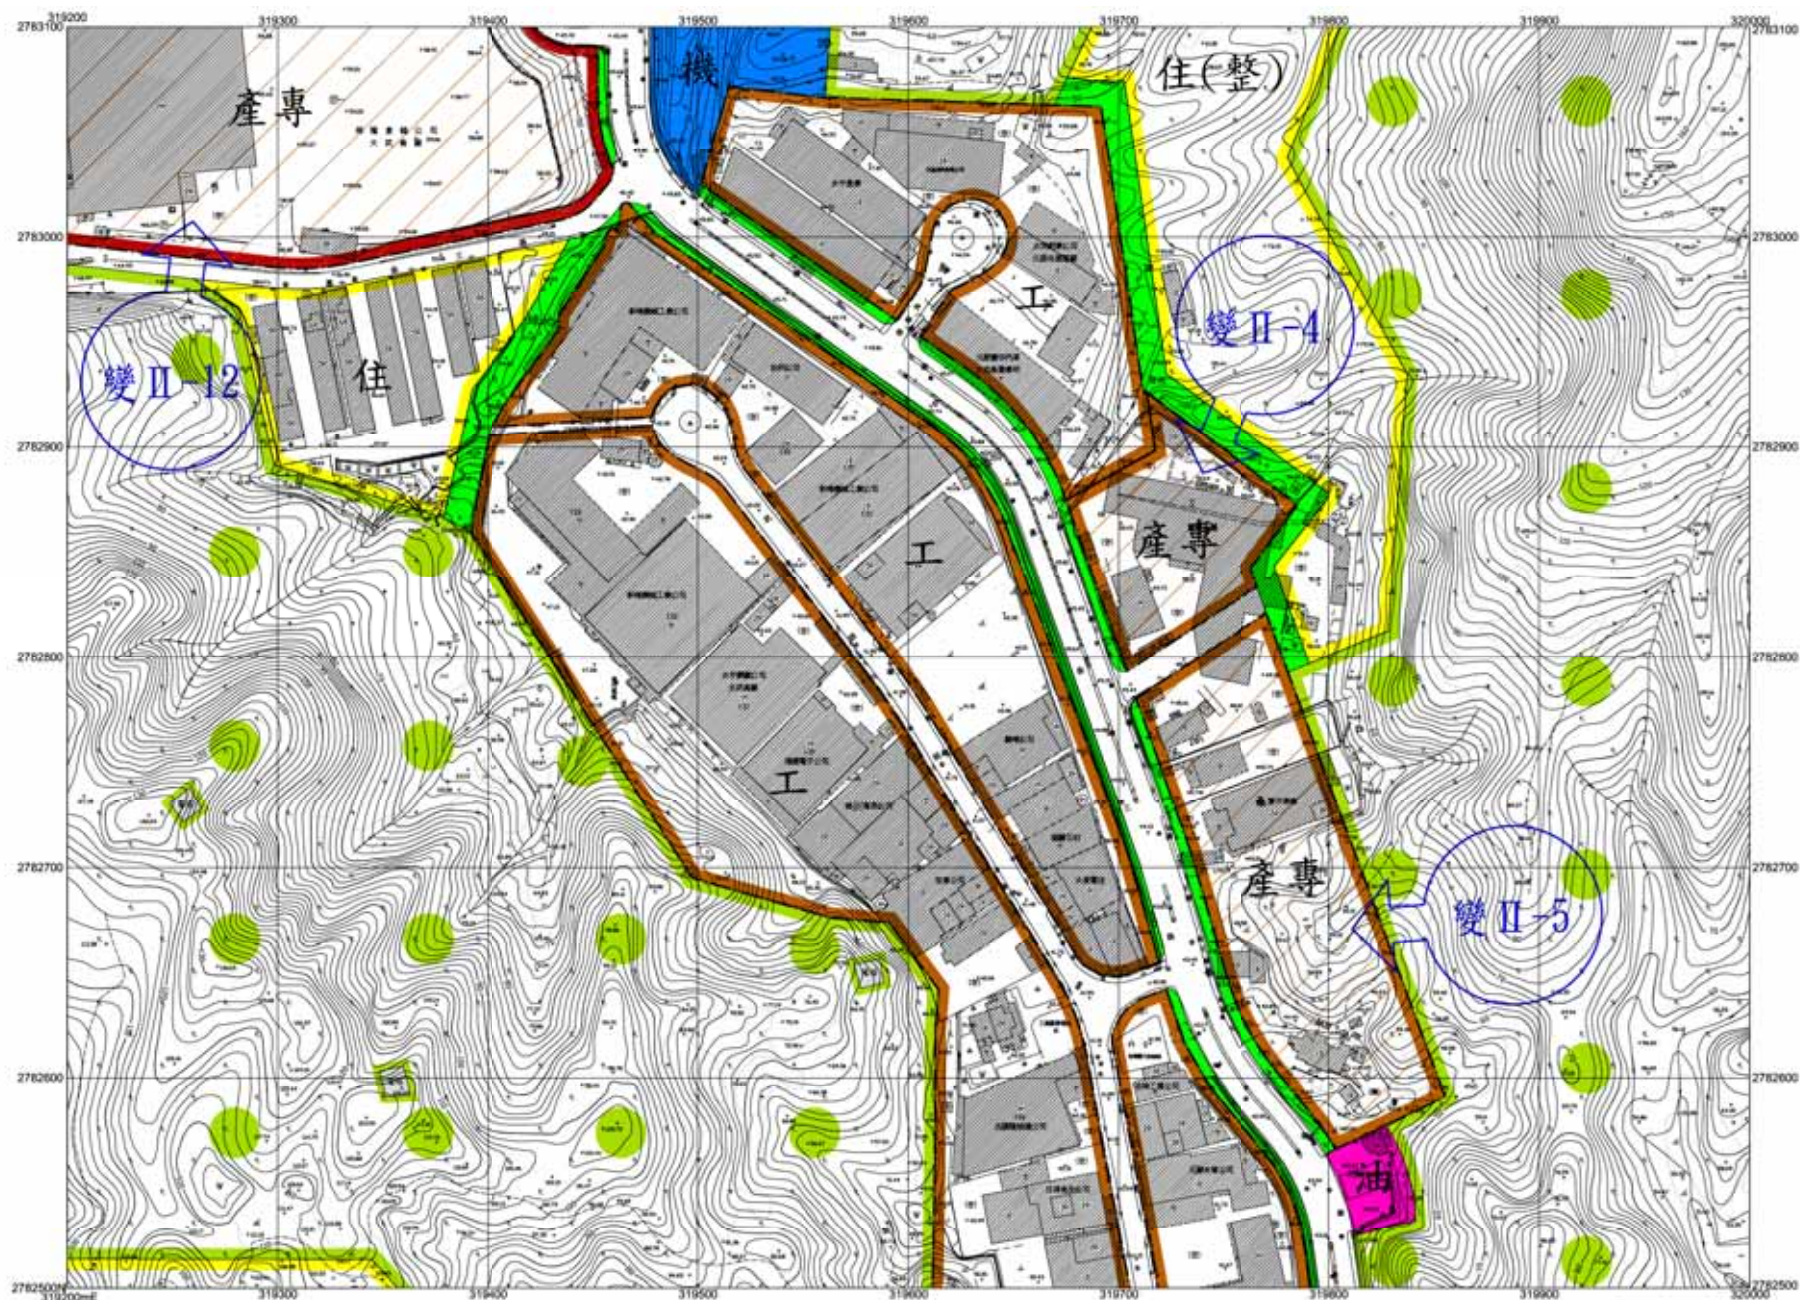


6066	6166	6266
6065	6165	6265
6064	6164	6264

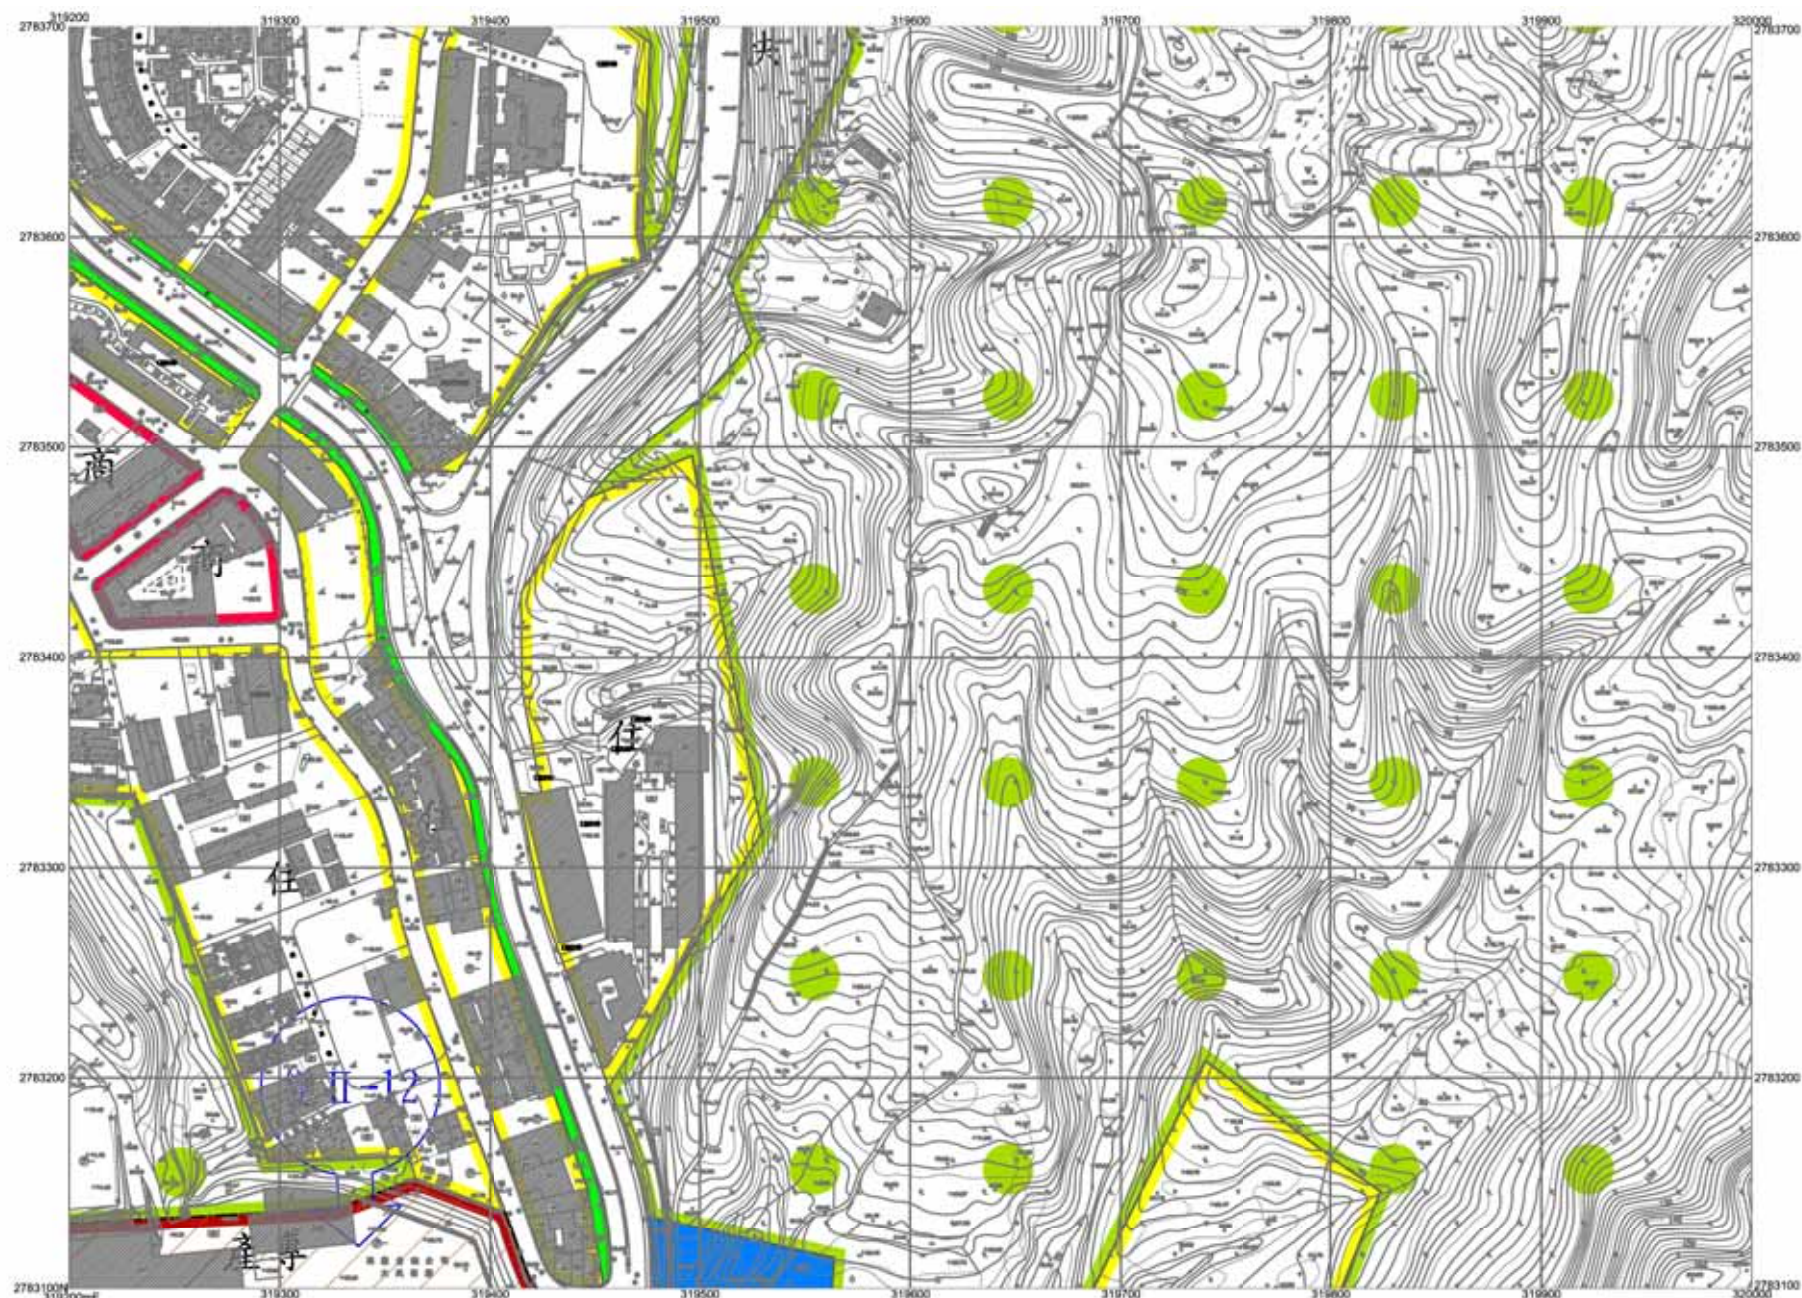



6067	6167	6267
6068	6168	6268
6069	6169	6269

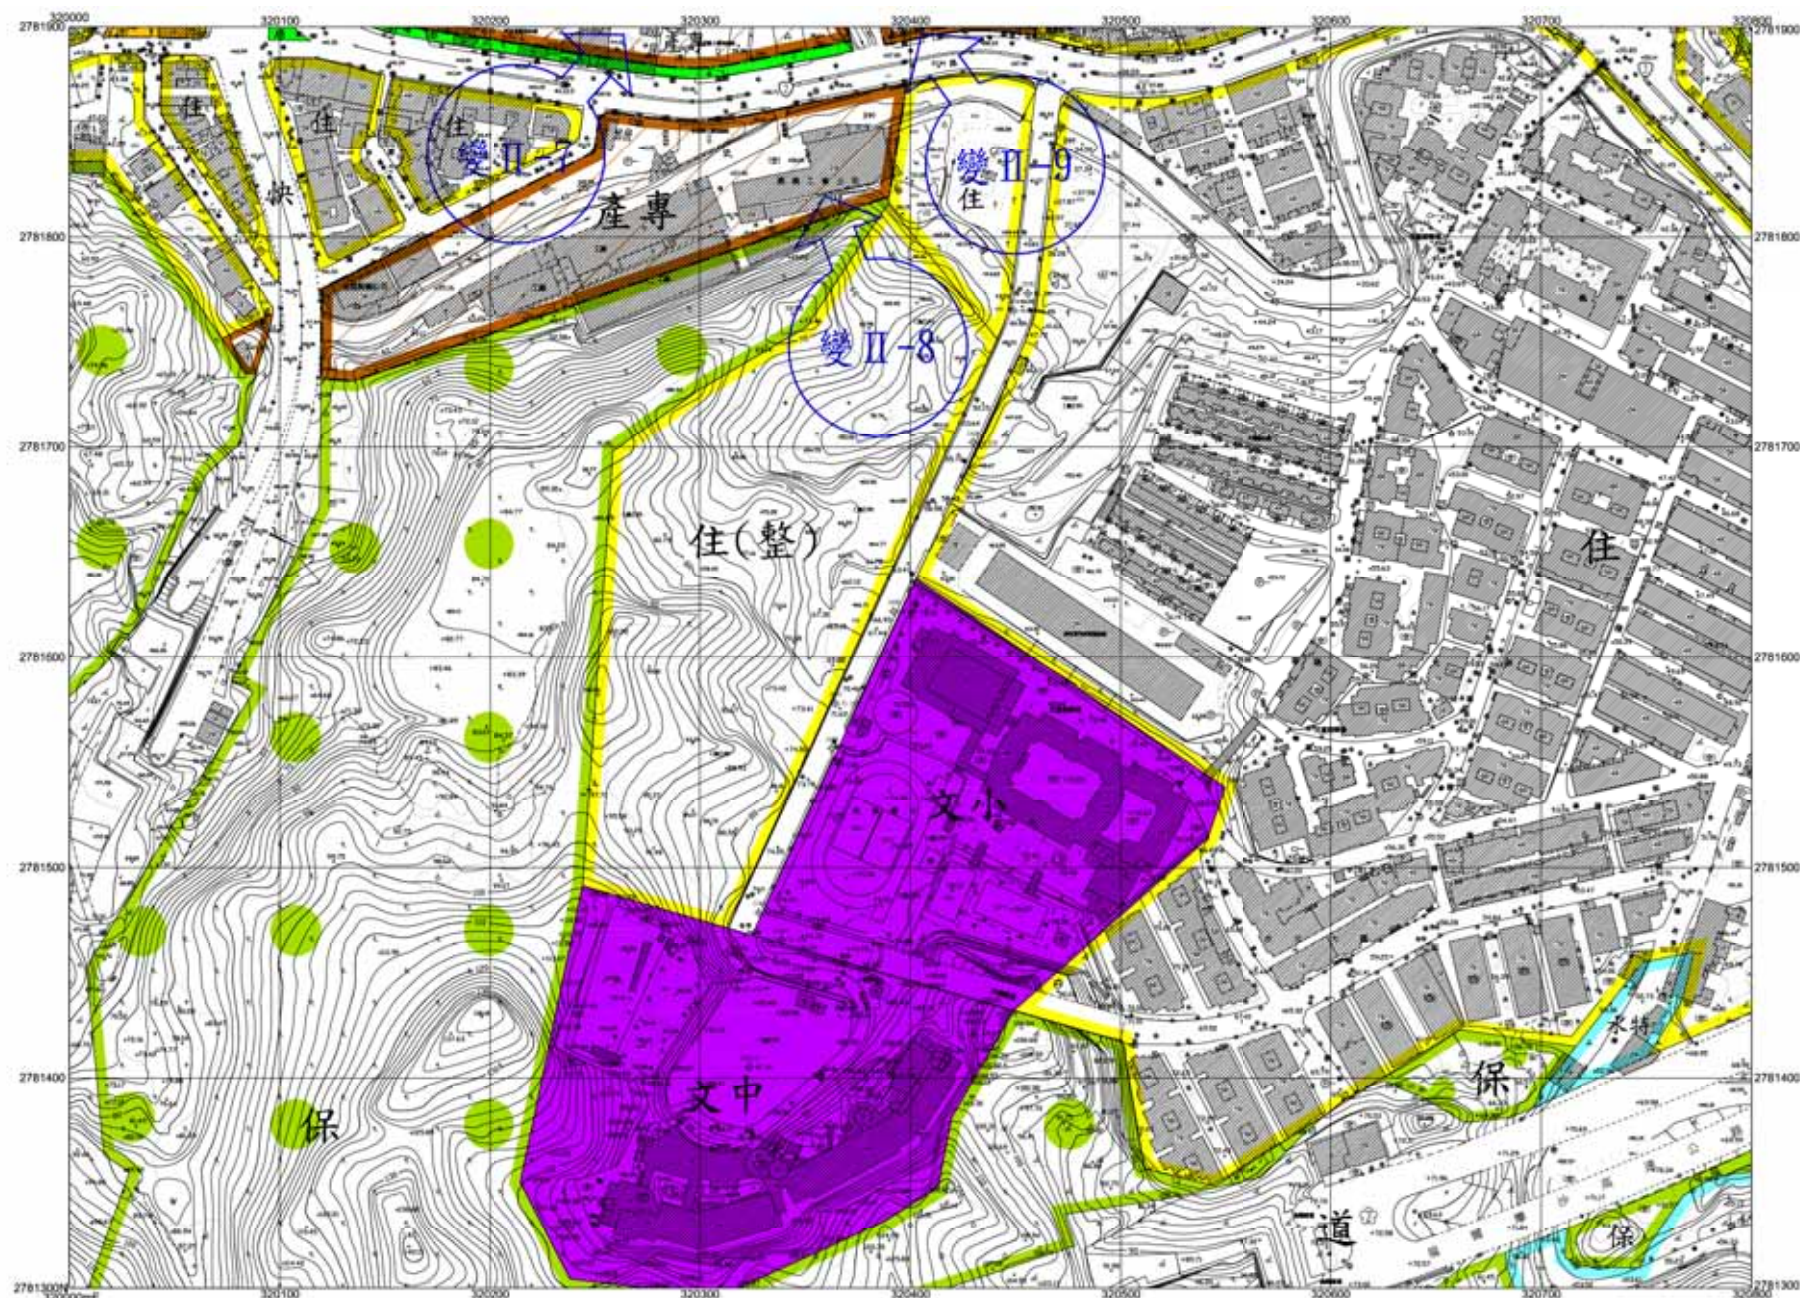


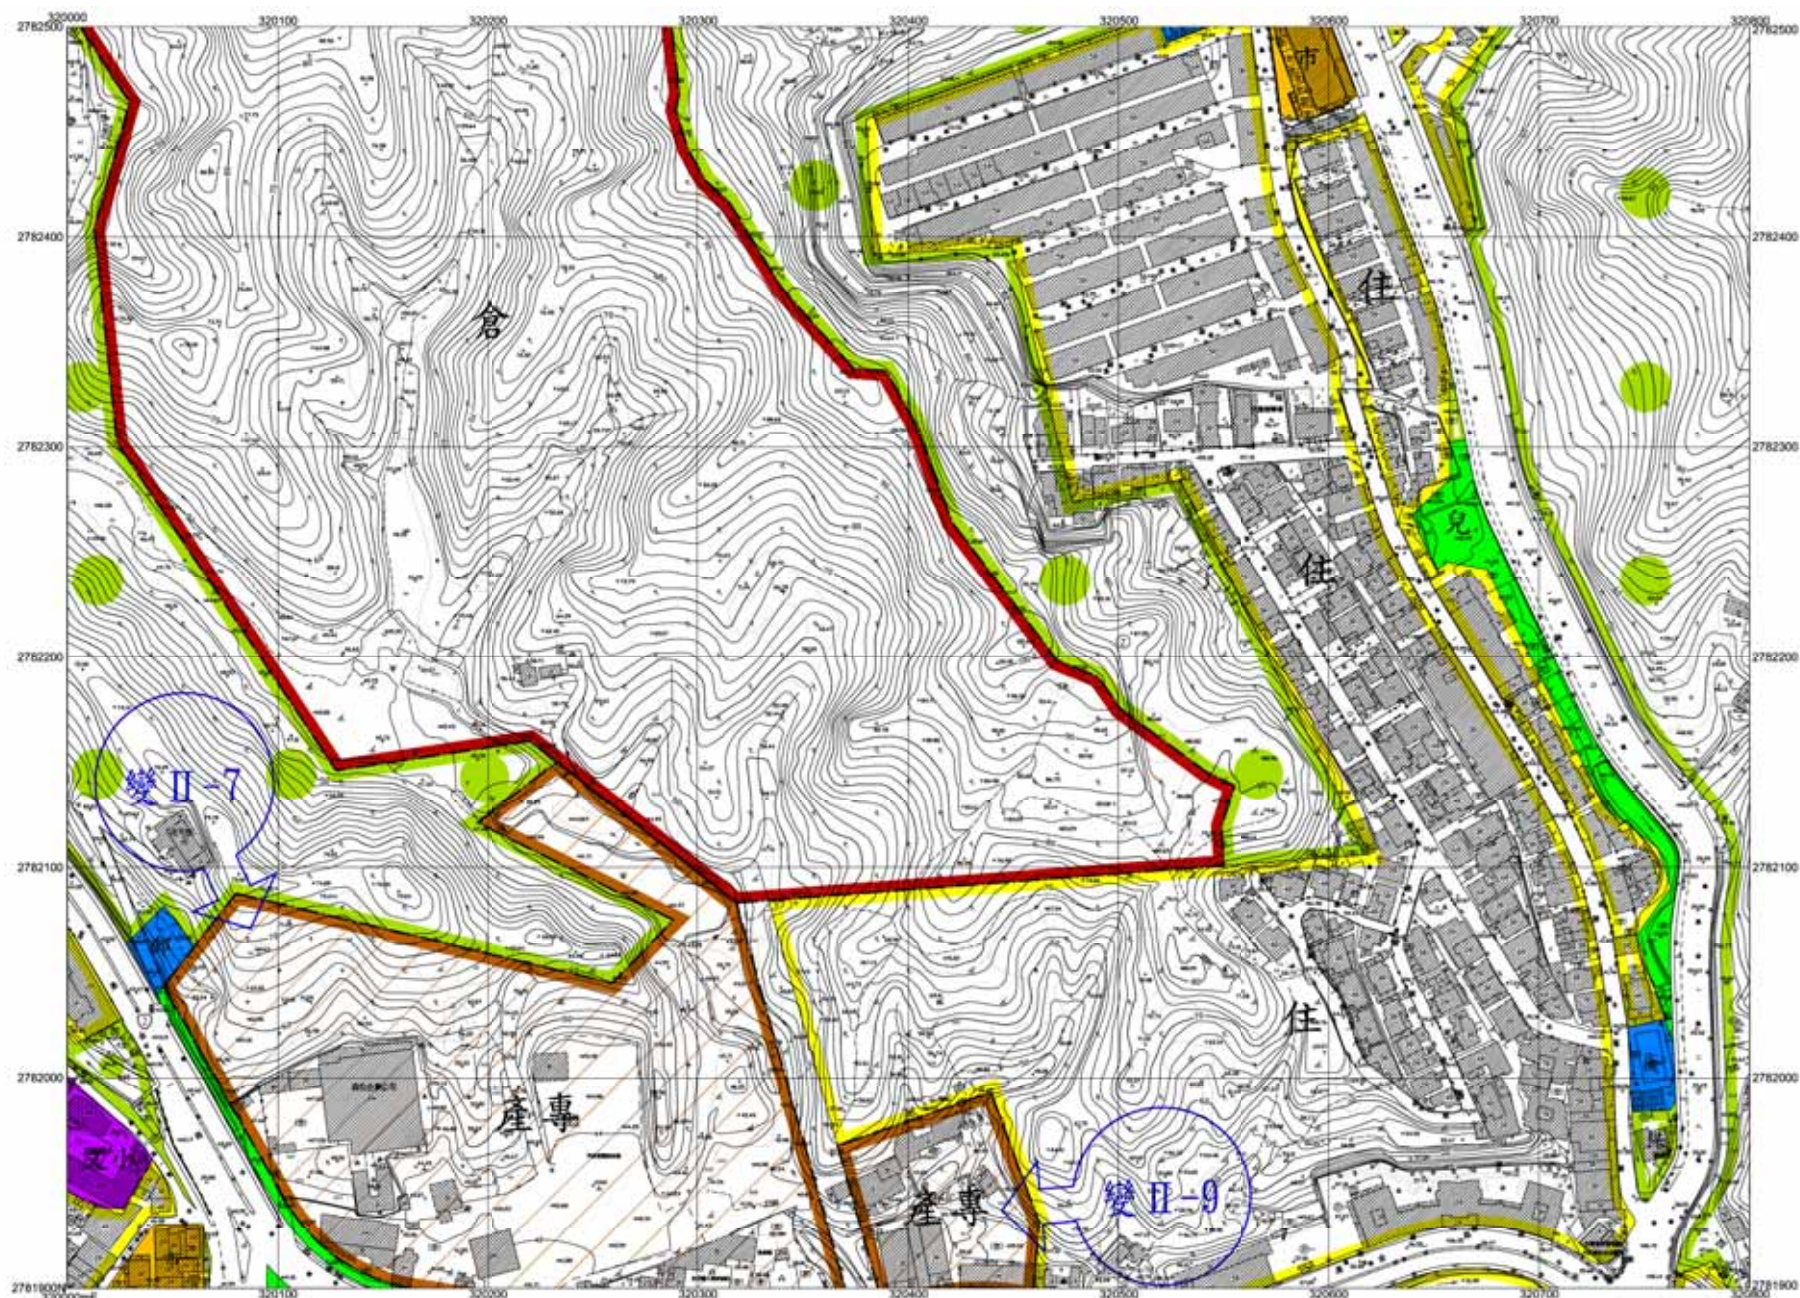



6165	6265	6365
6164	6264	6364
6163	6263	6363

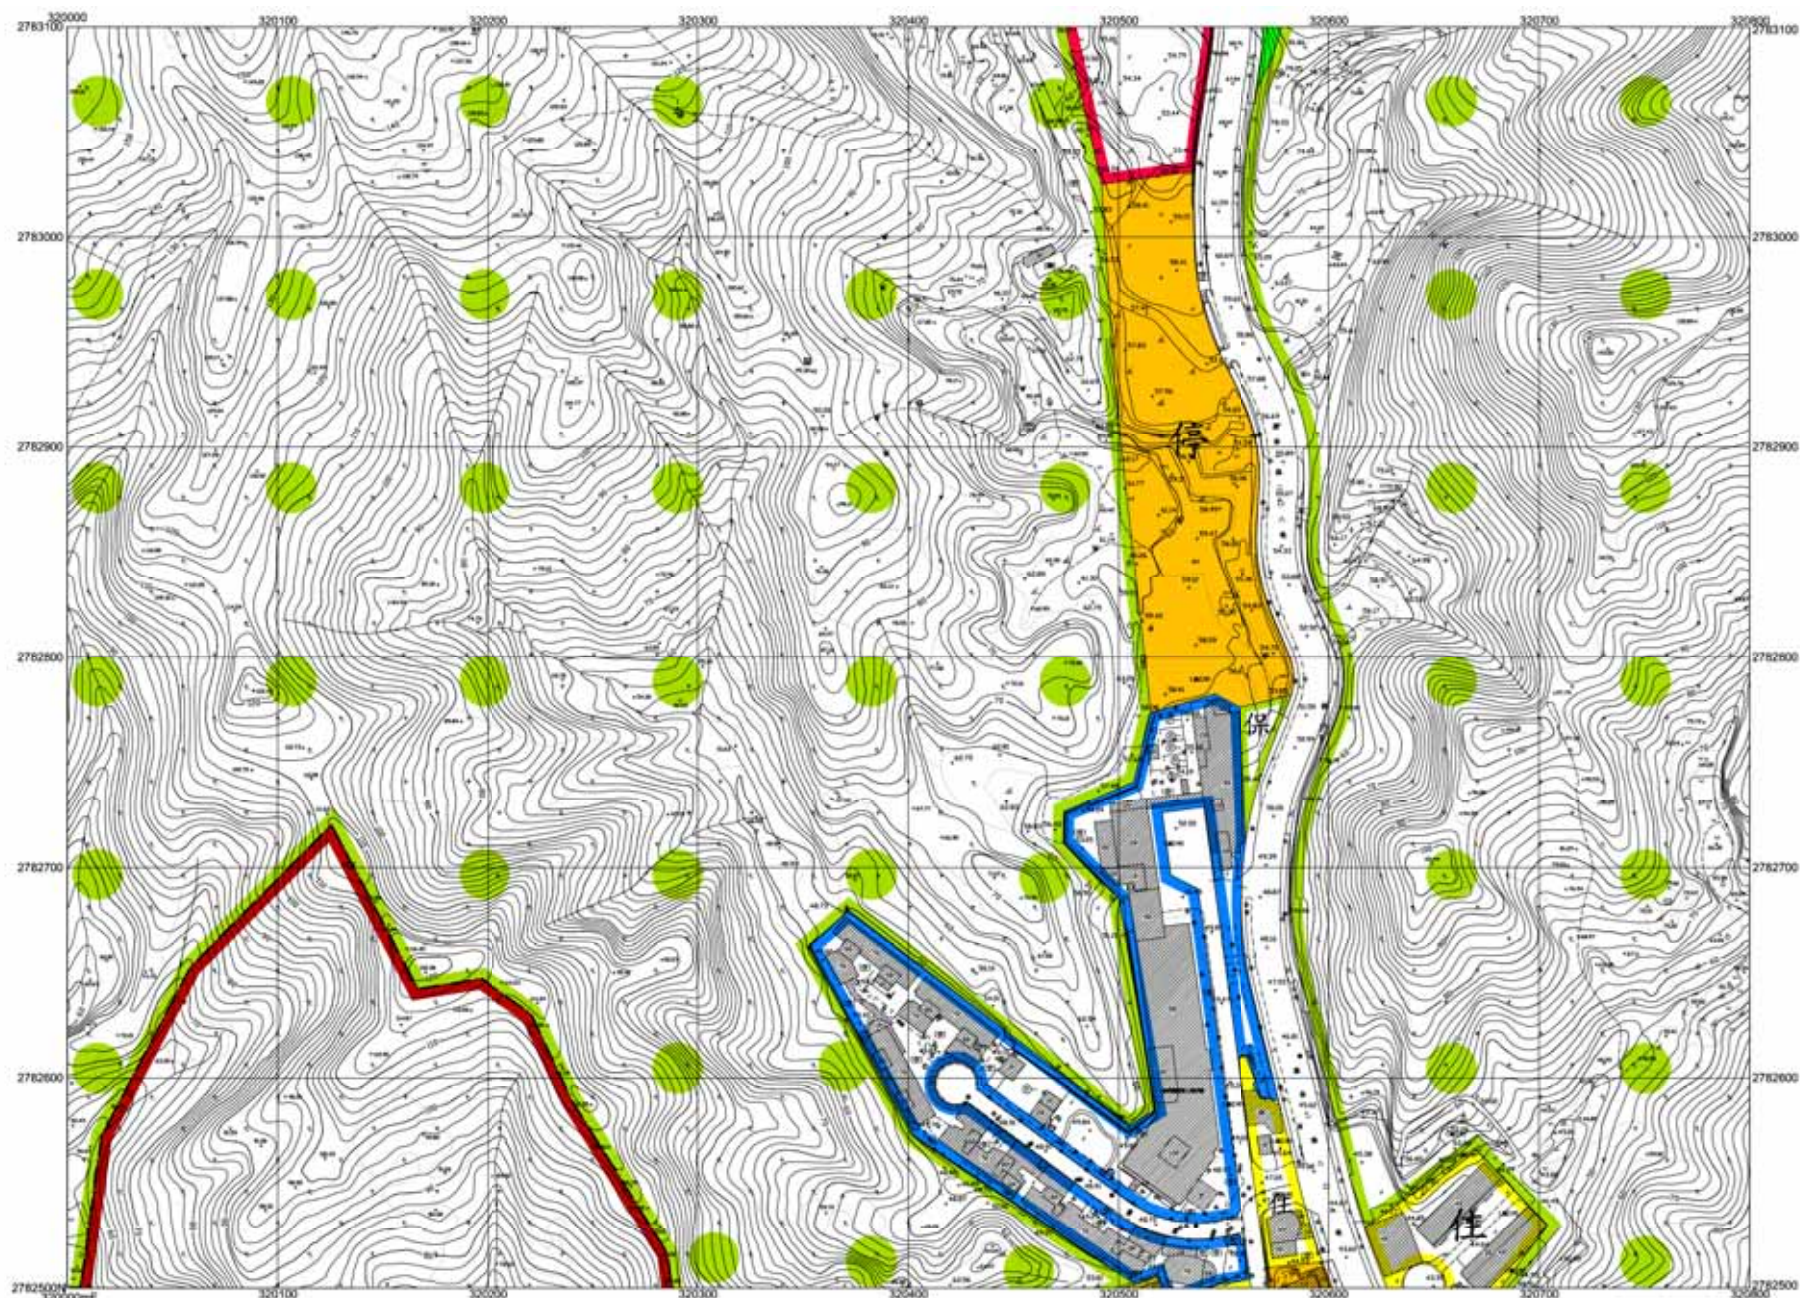


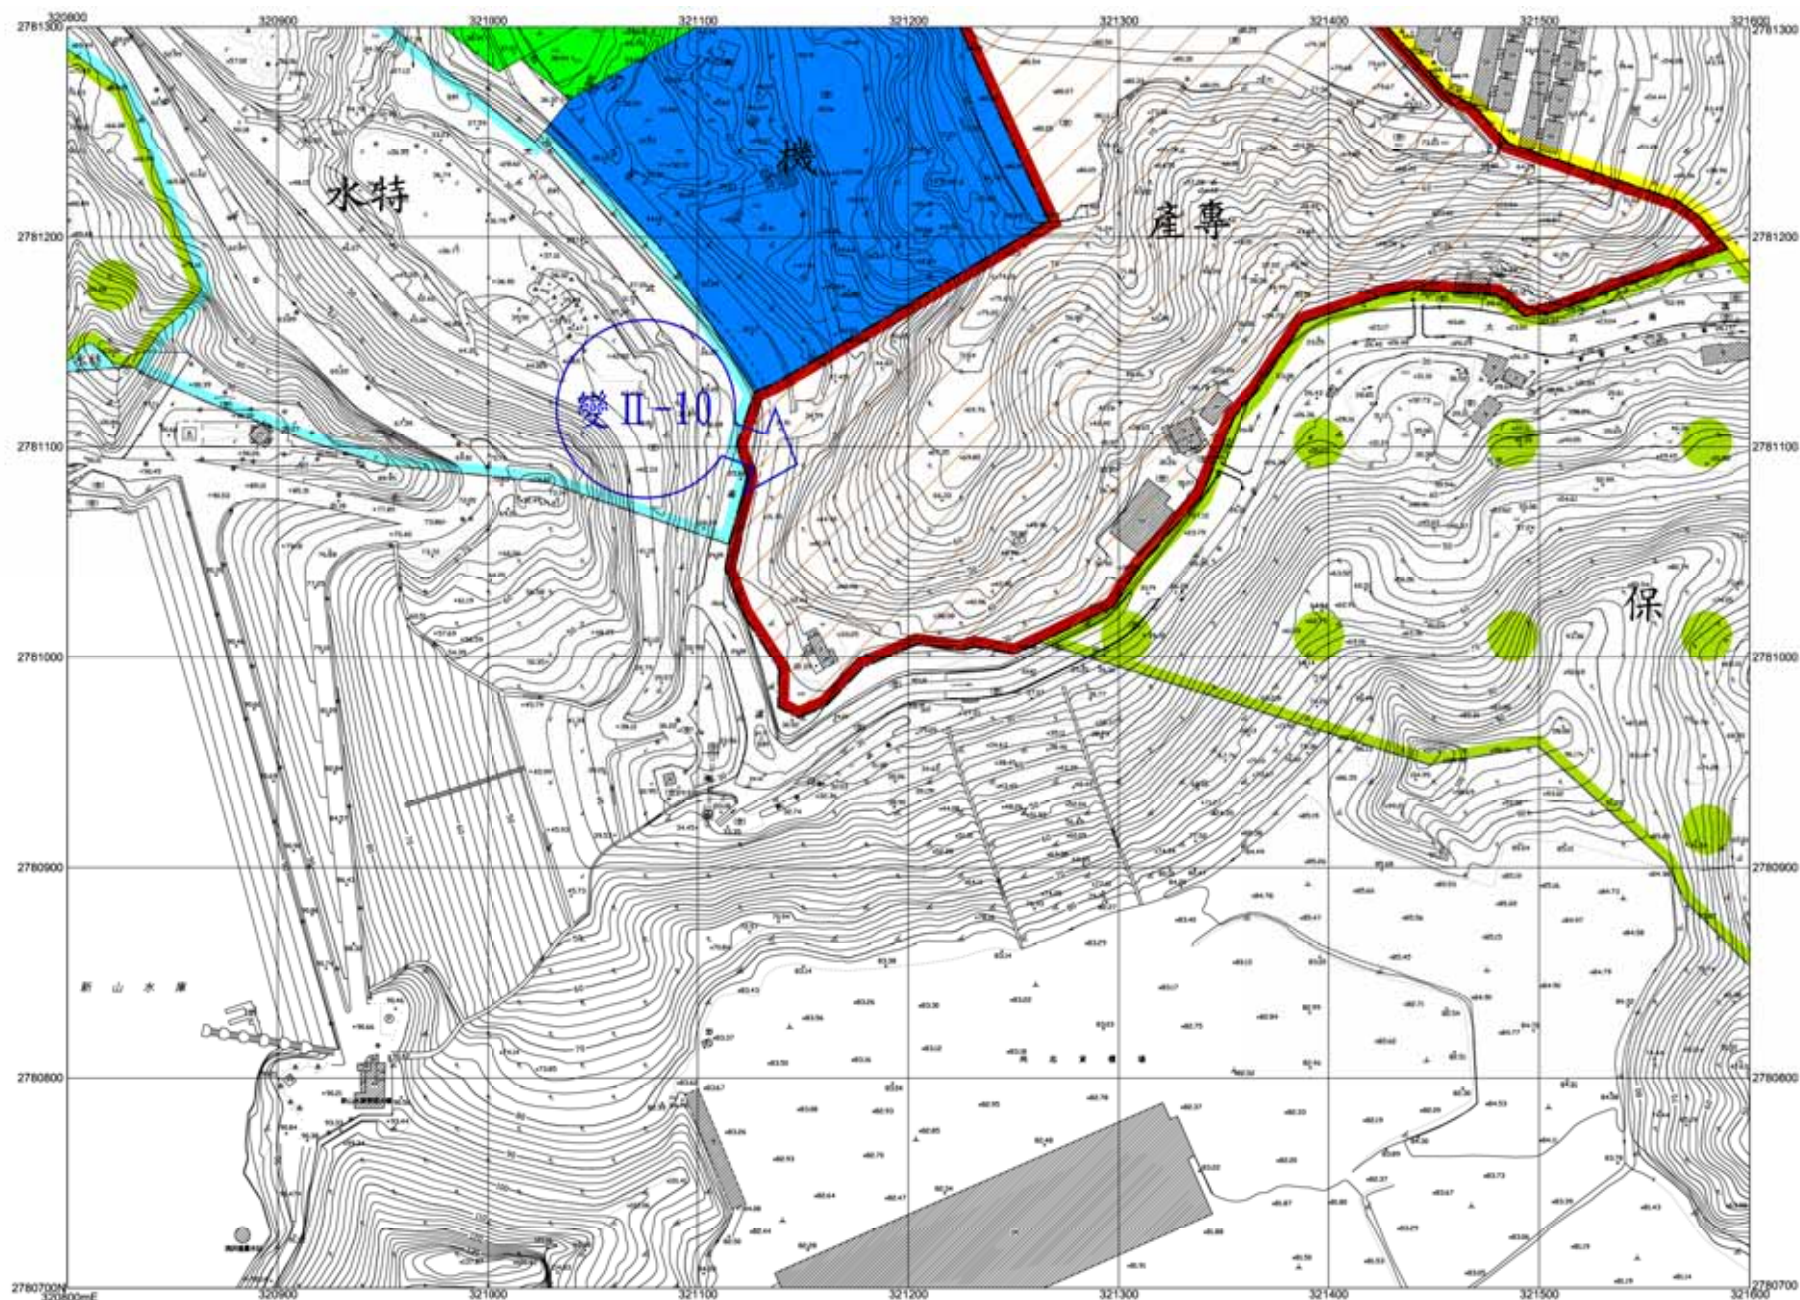


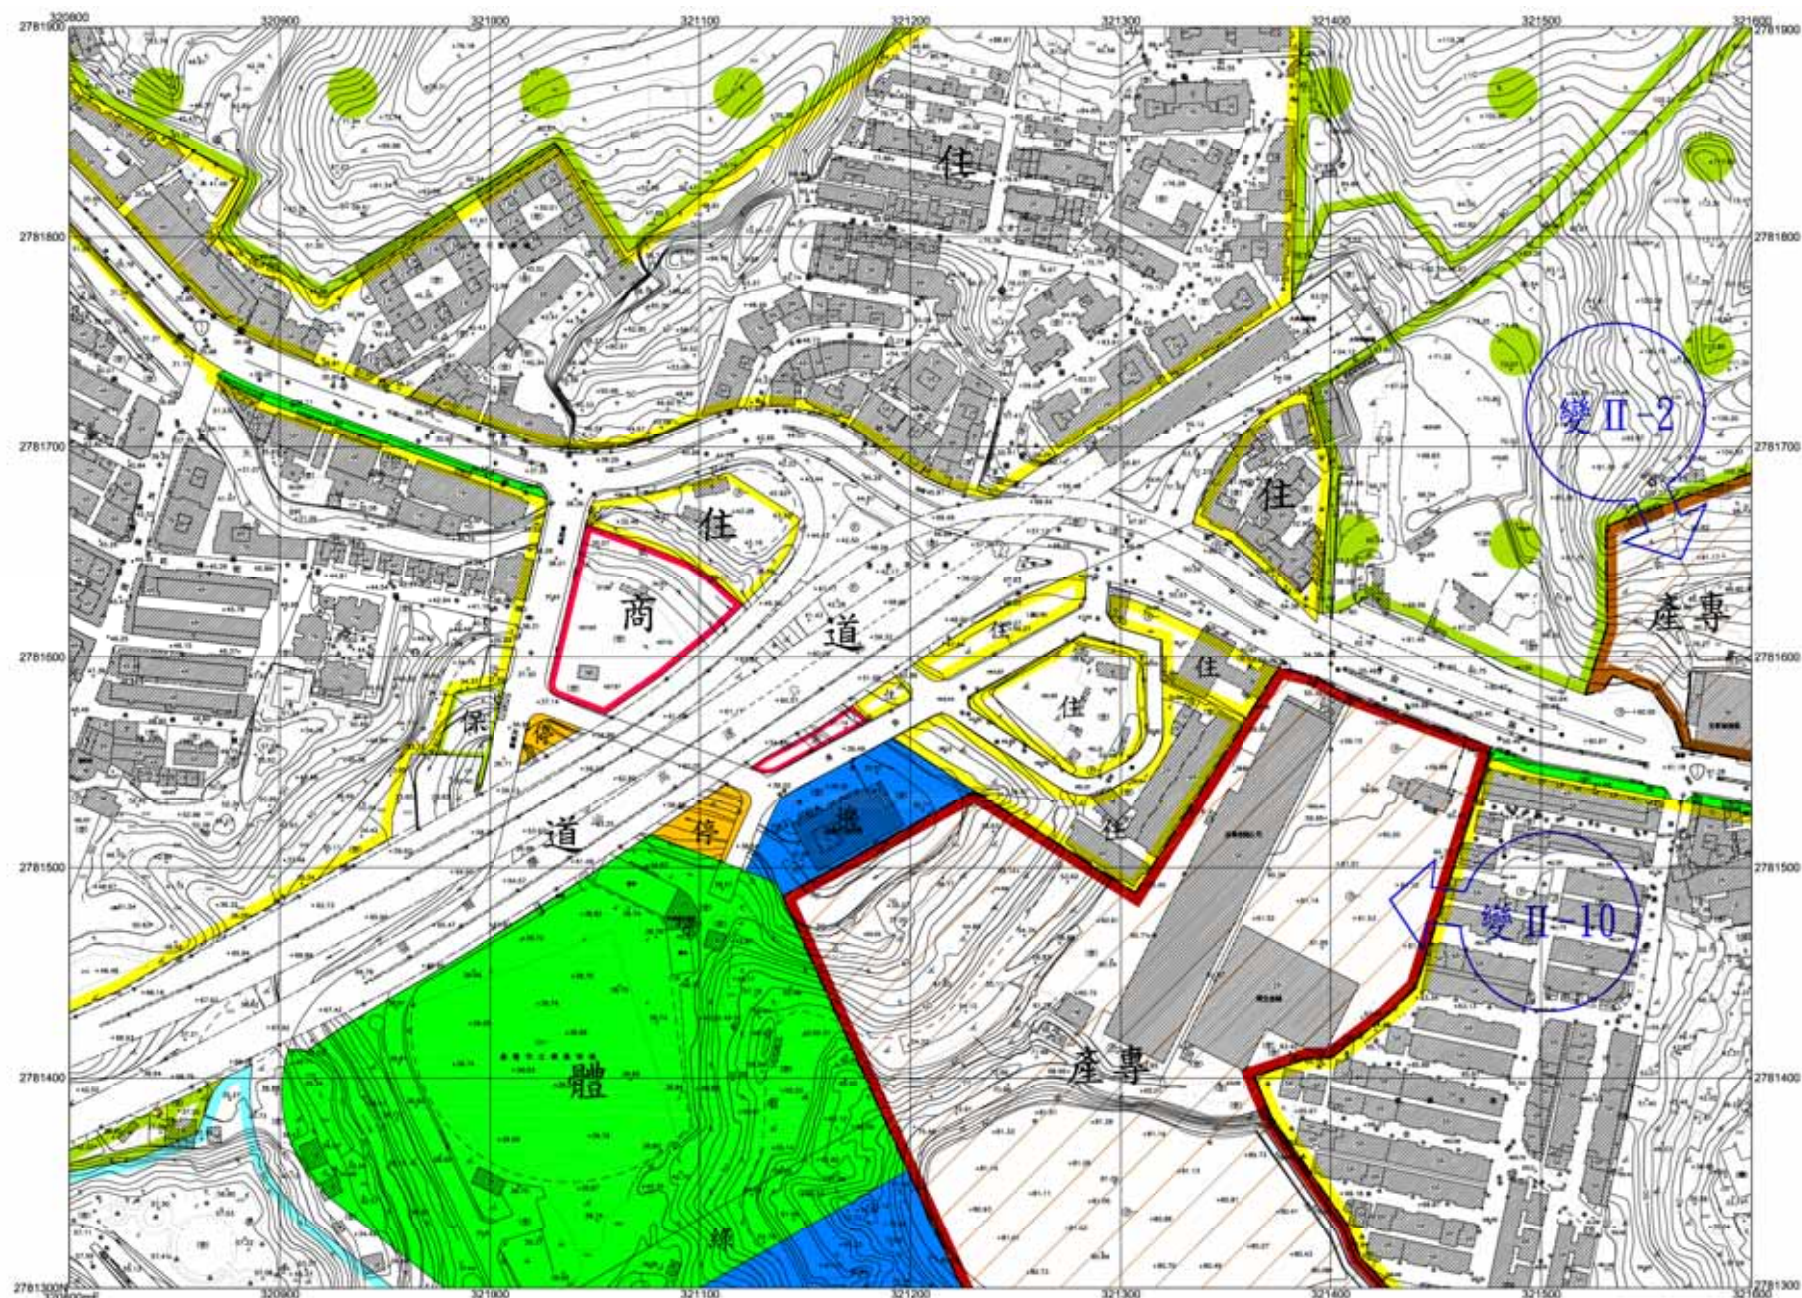


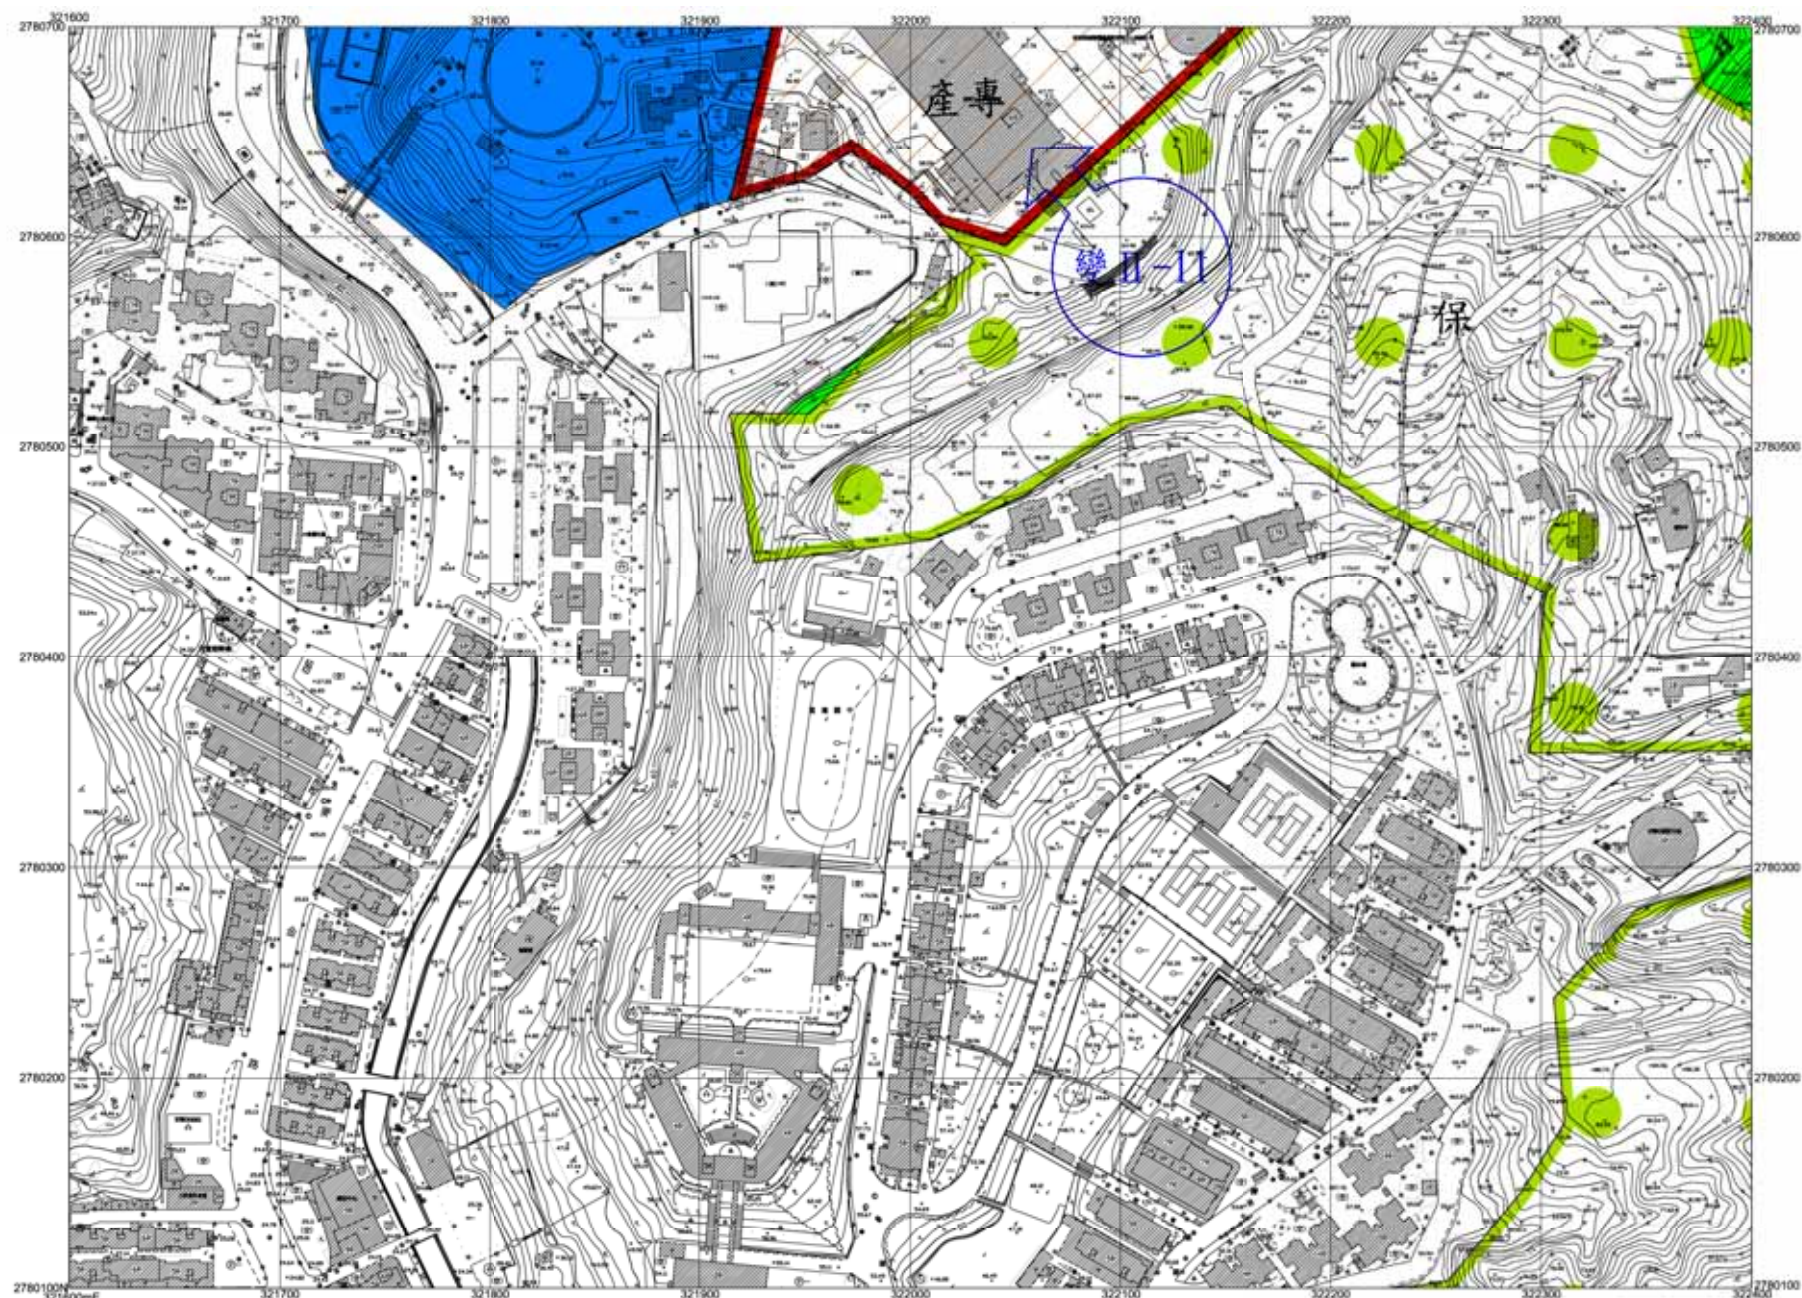

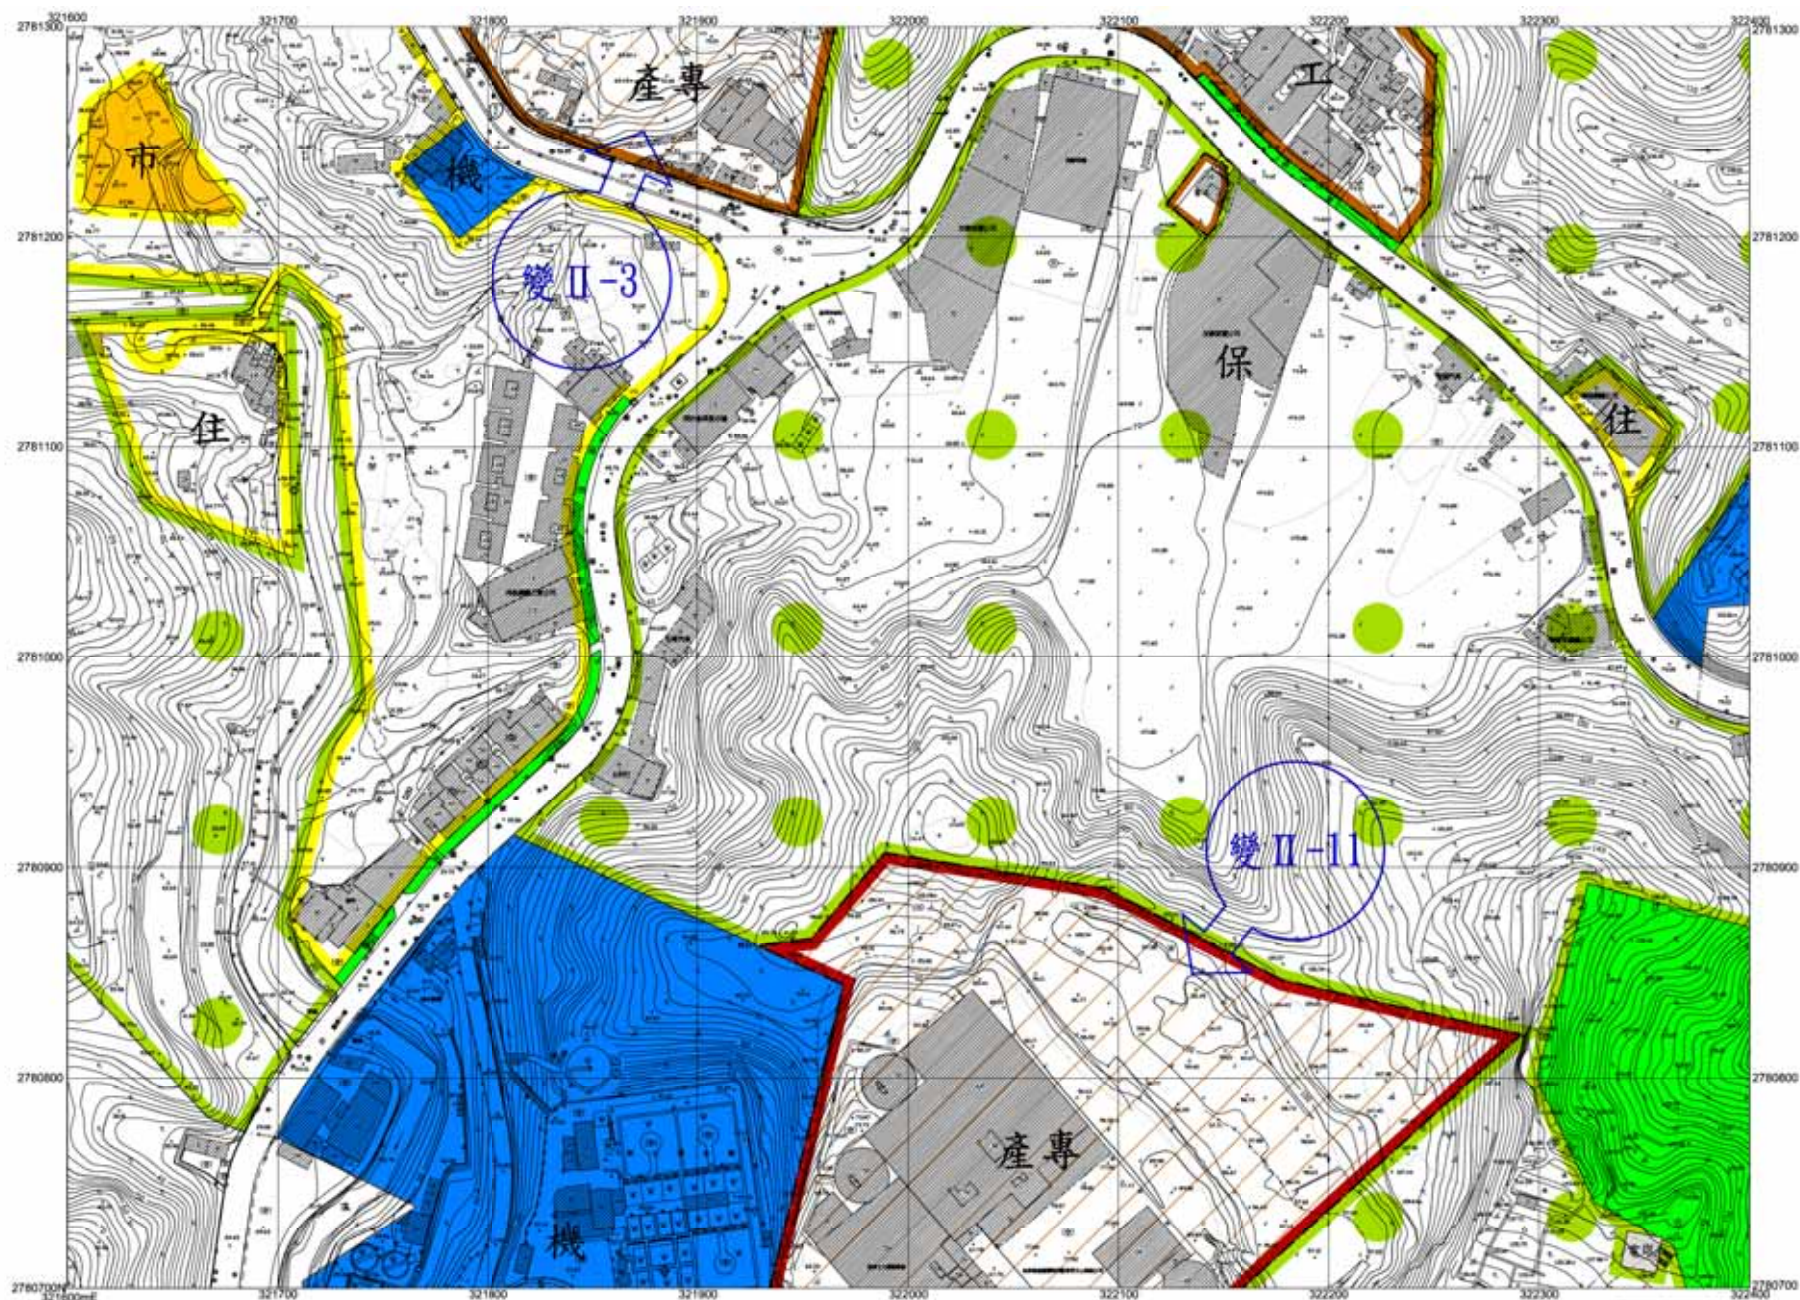


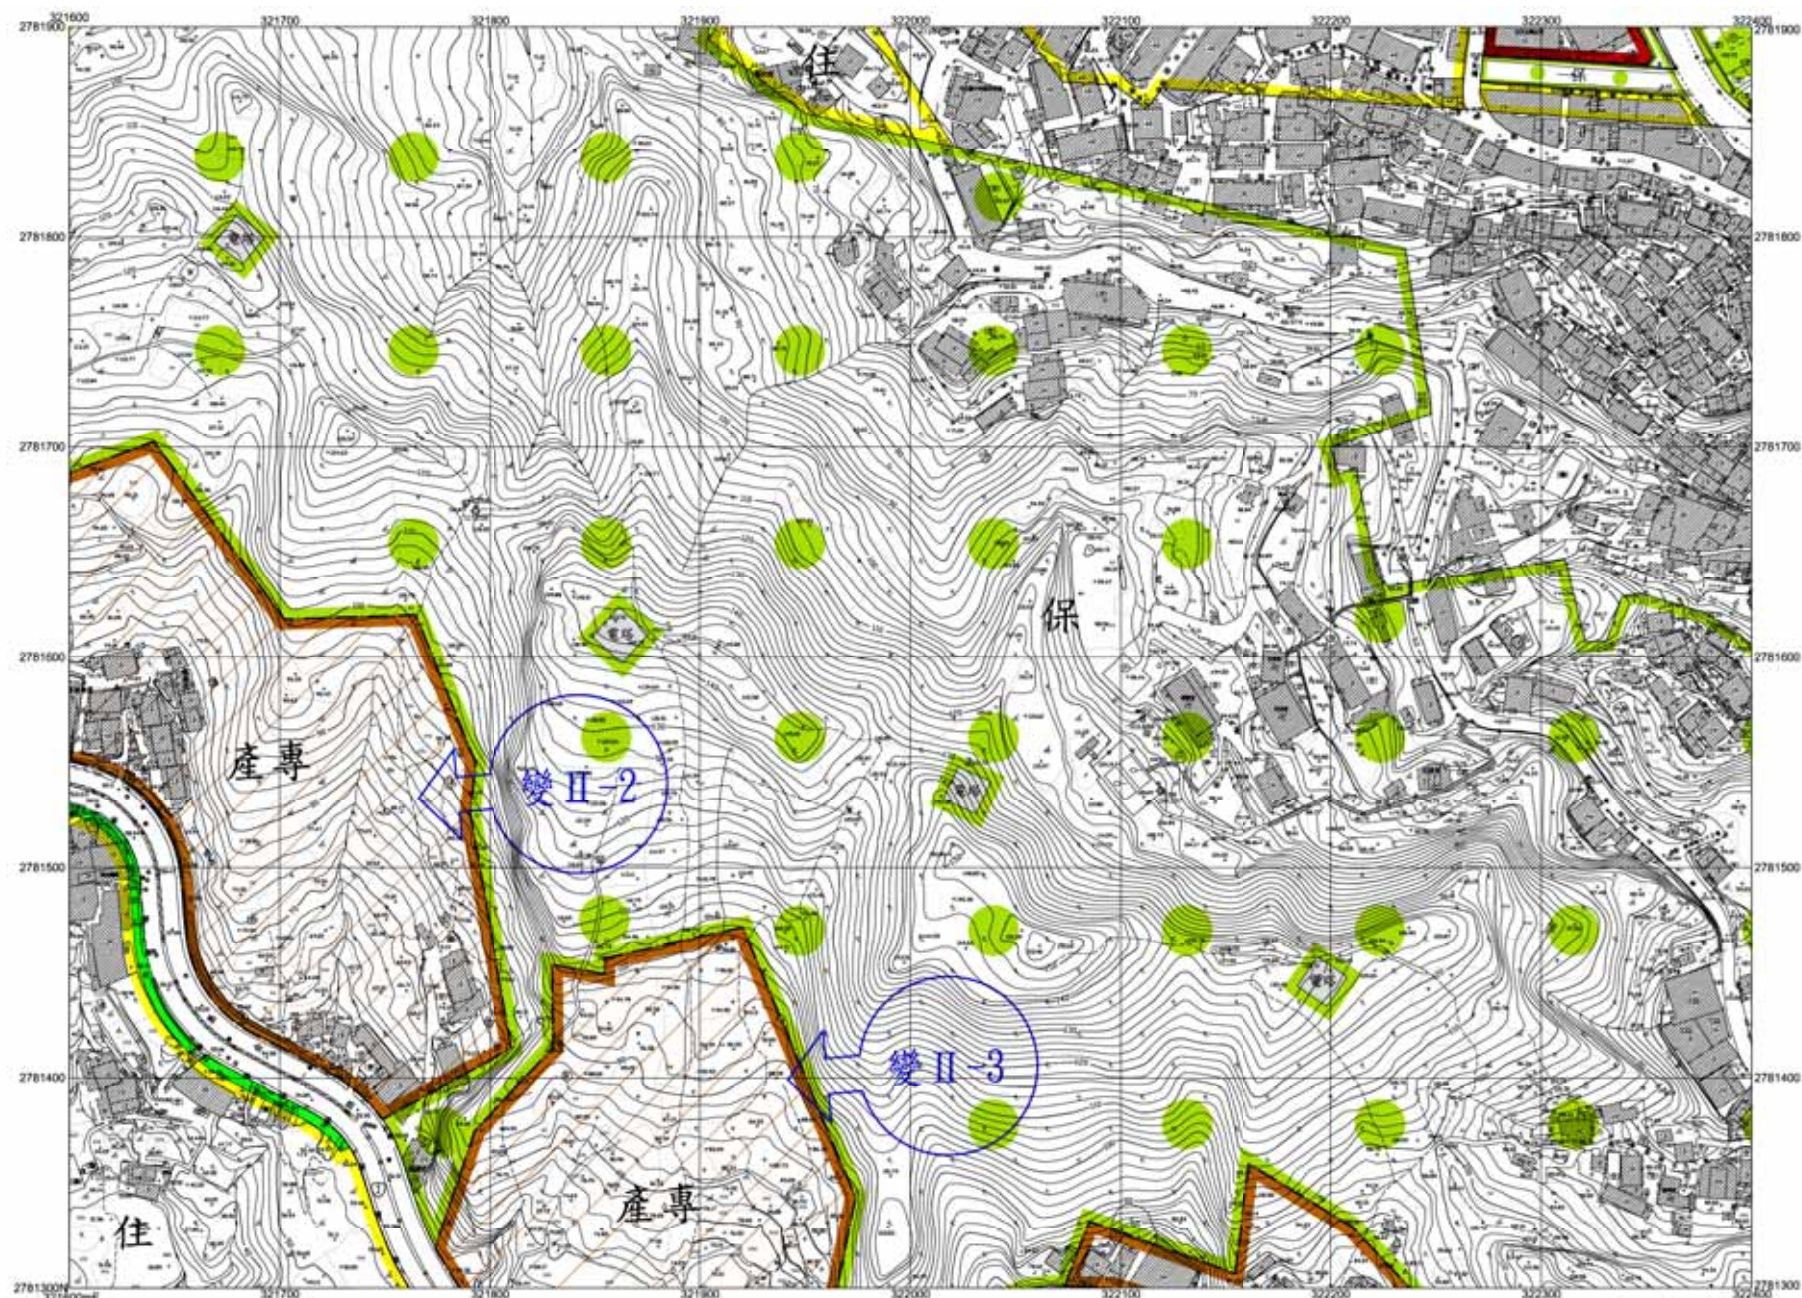


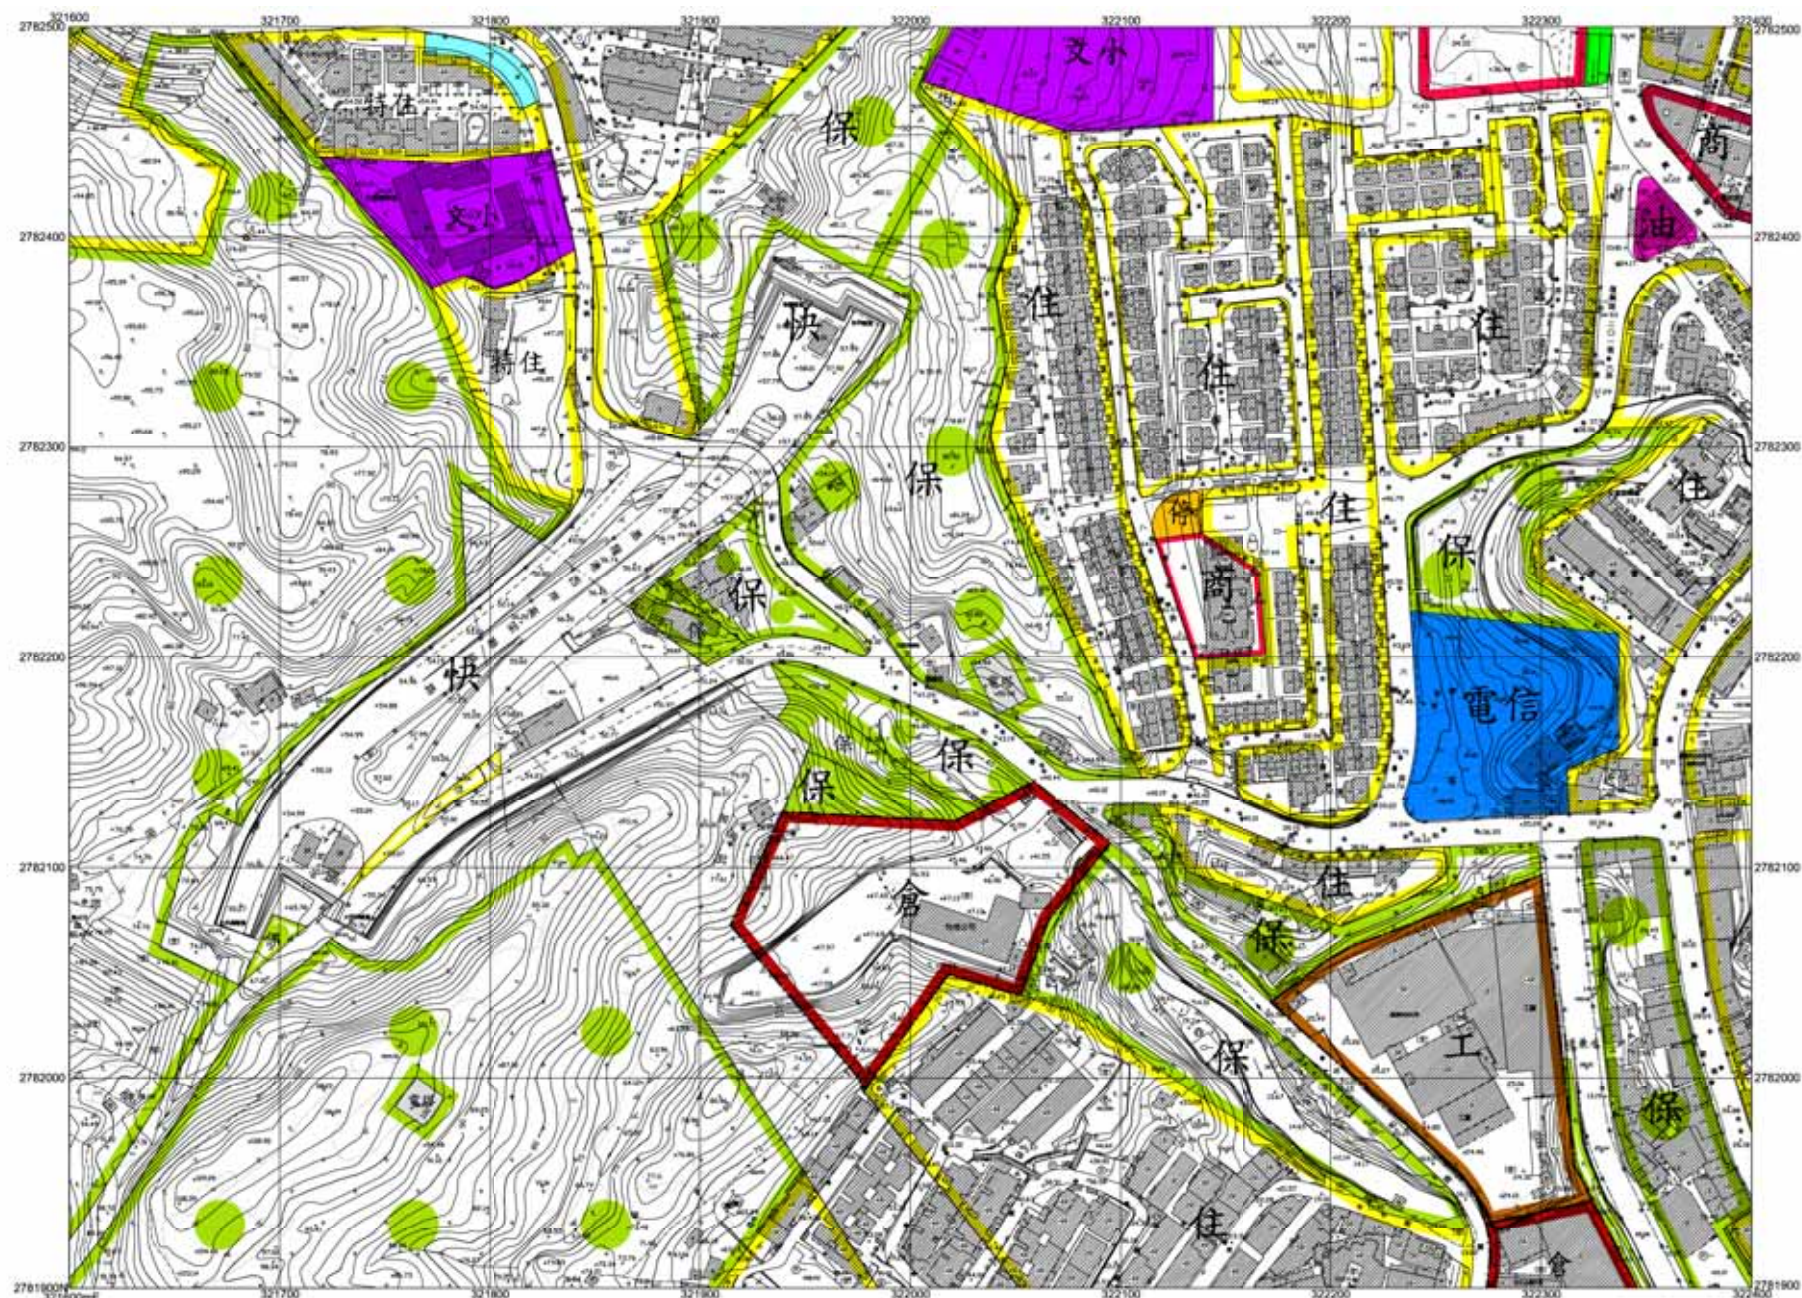

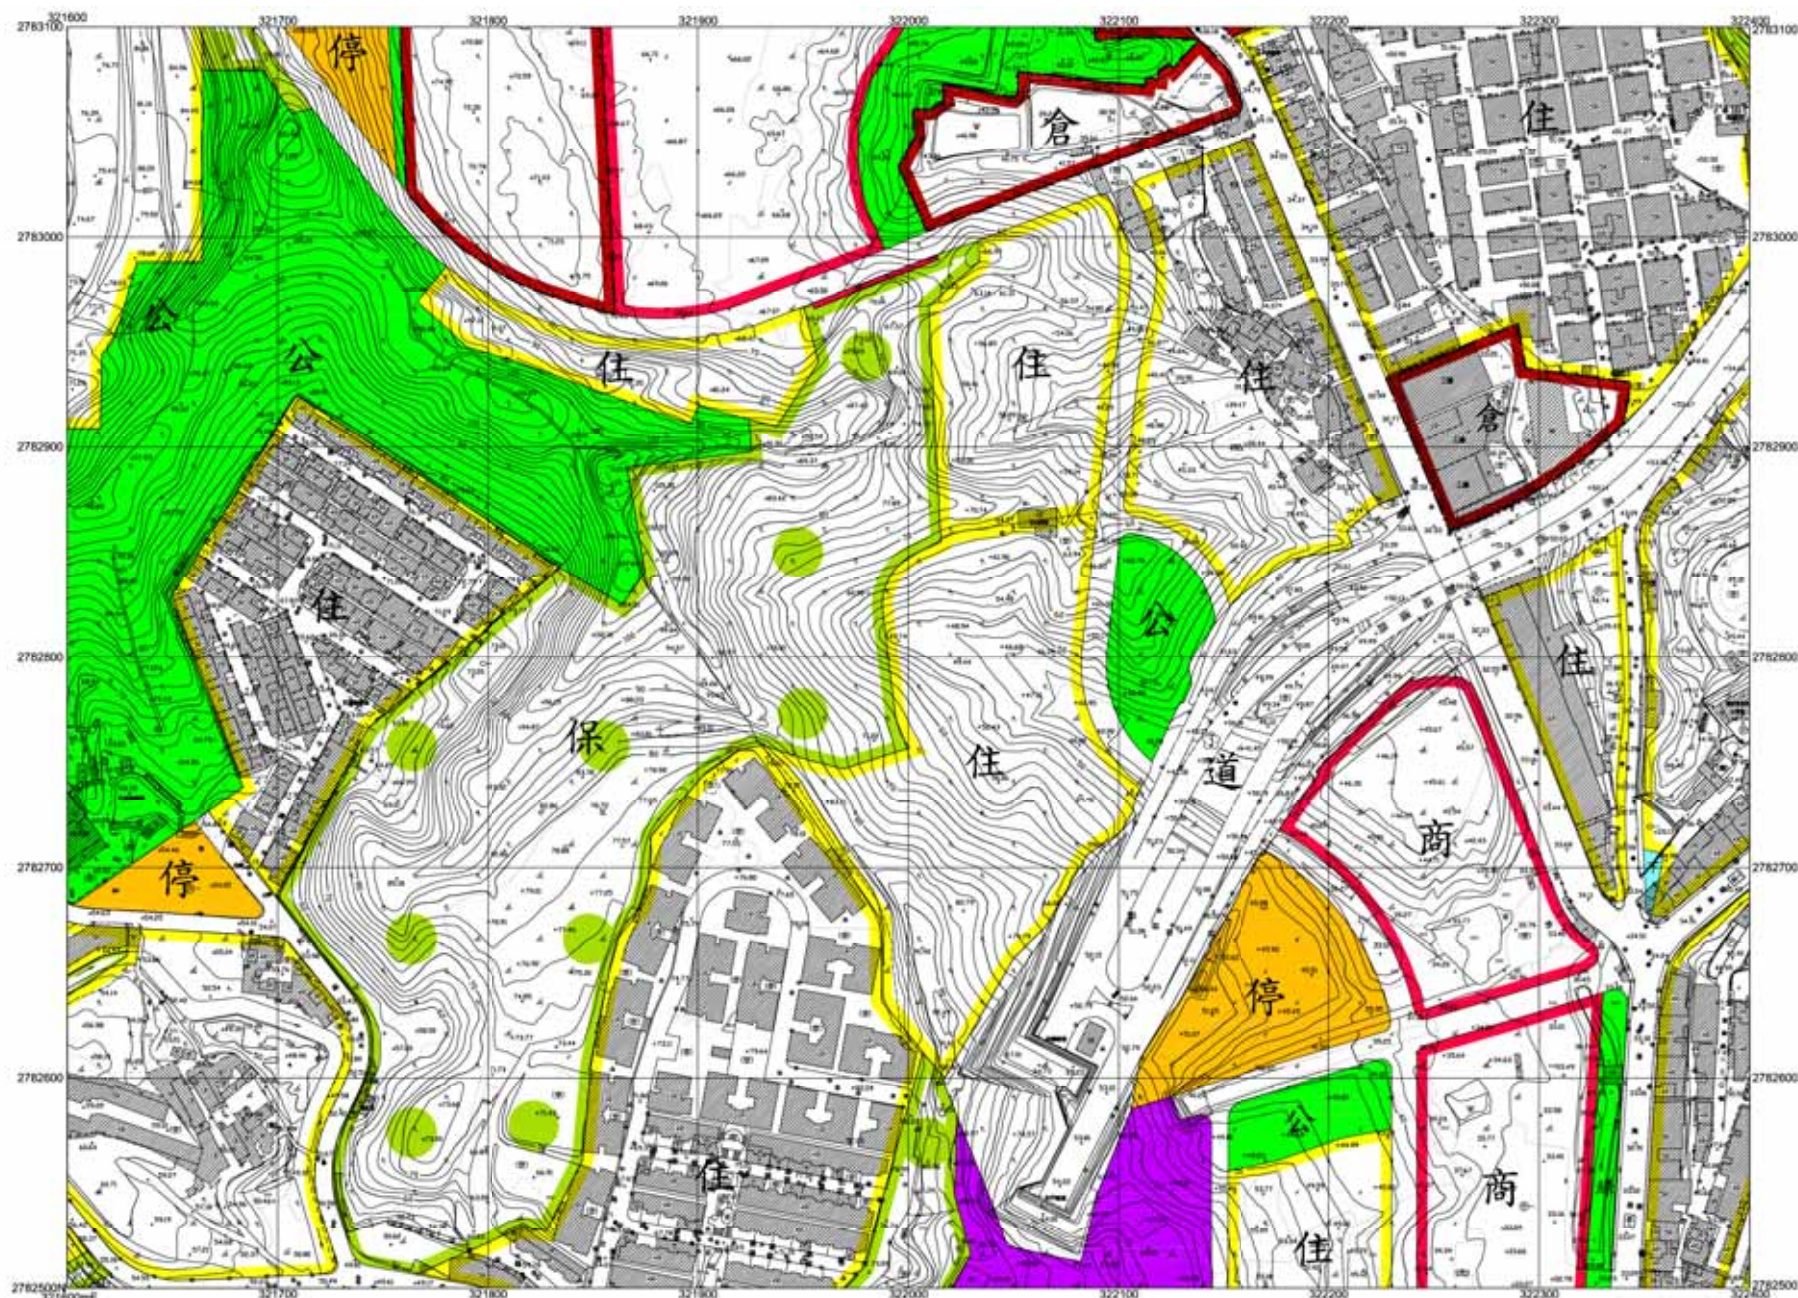



6366	6466	6566
6365	6465	6565
6364	6464	6564

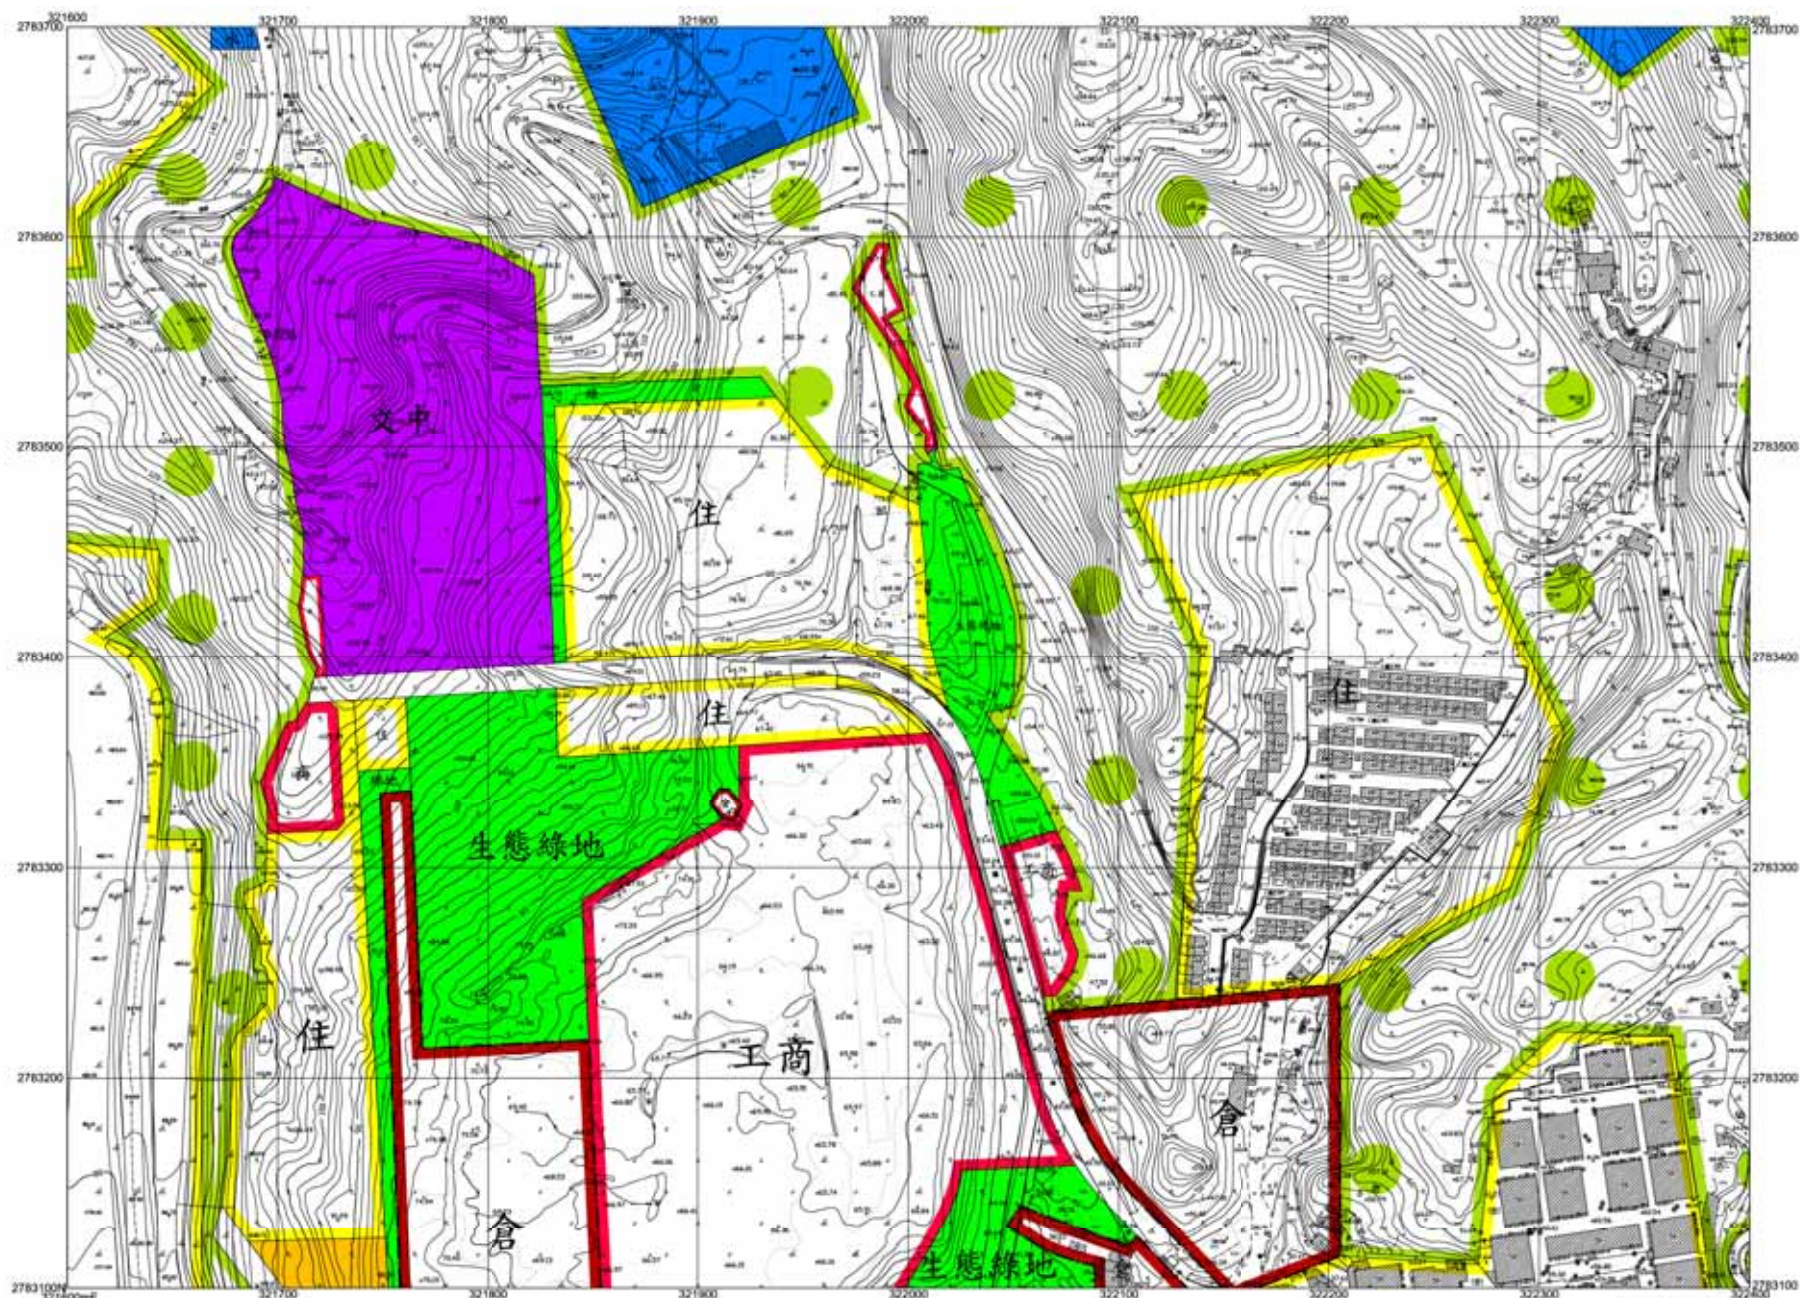


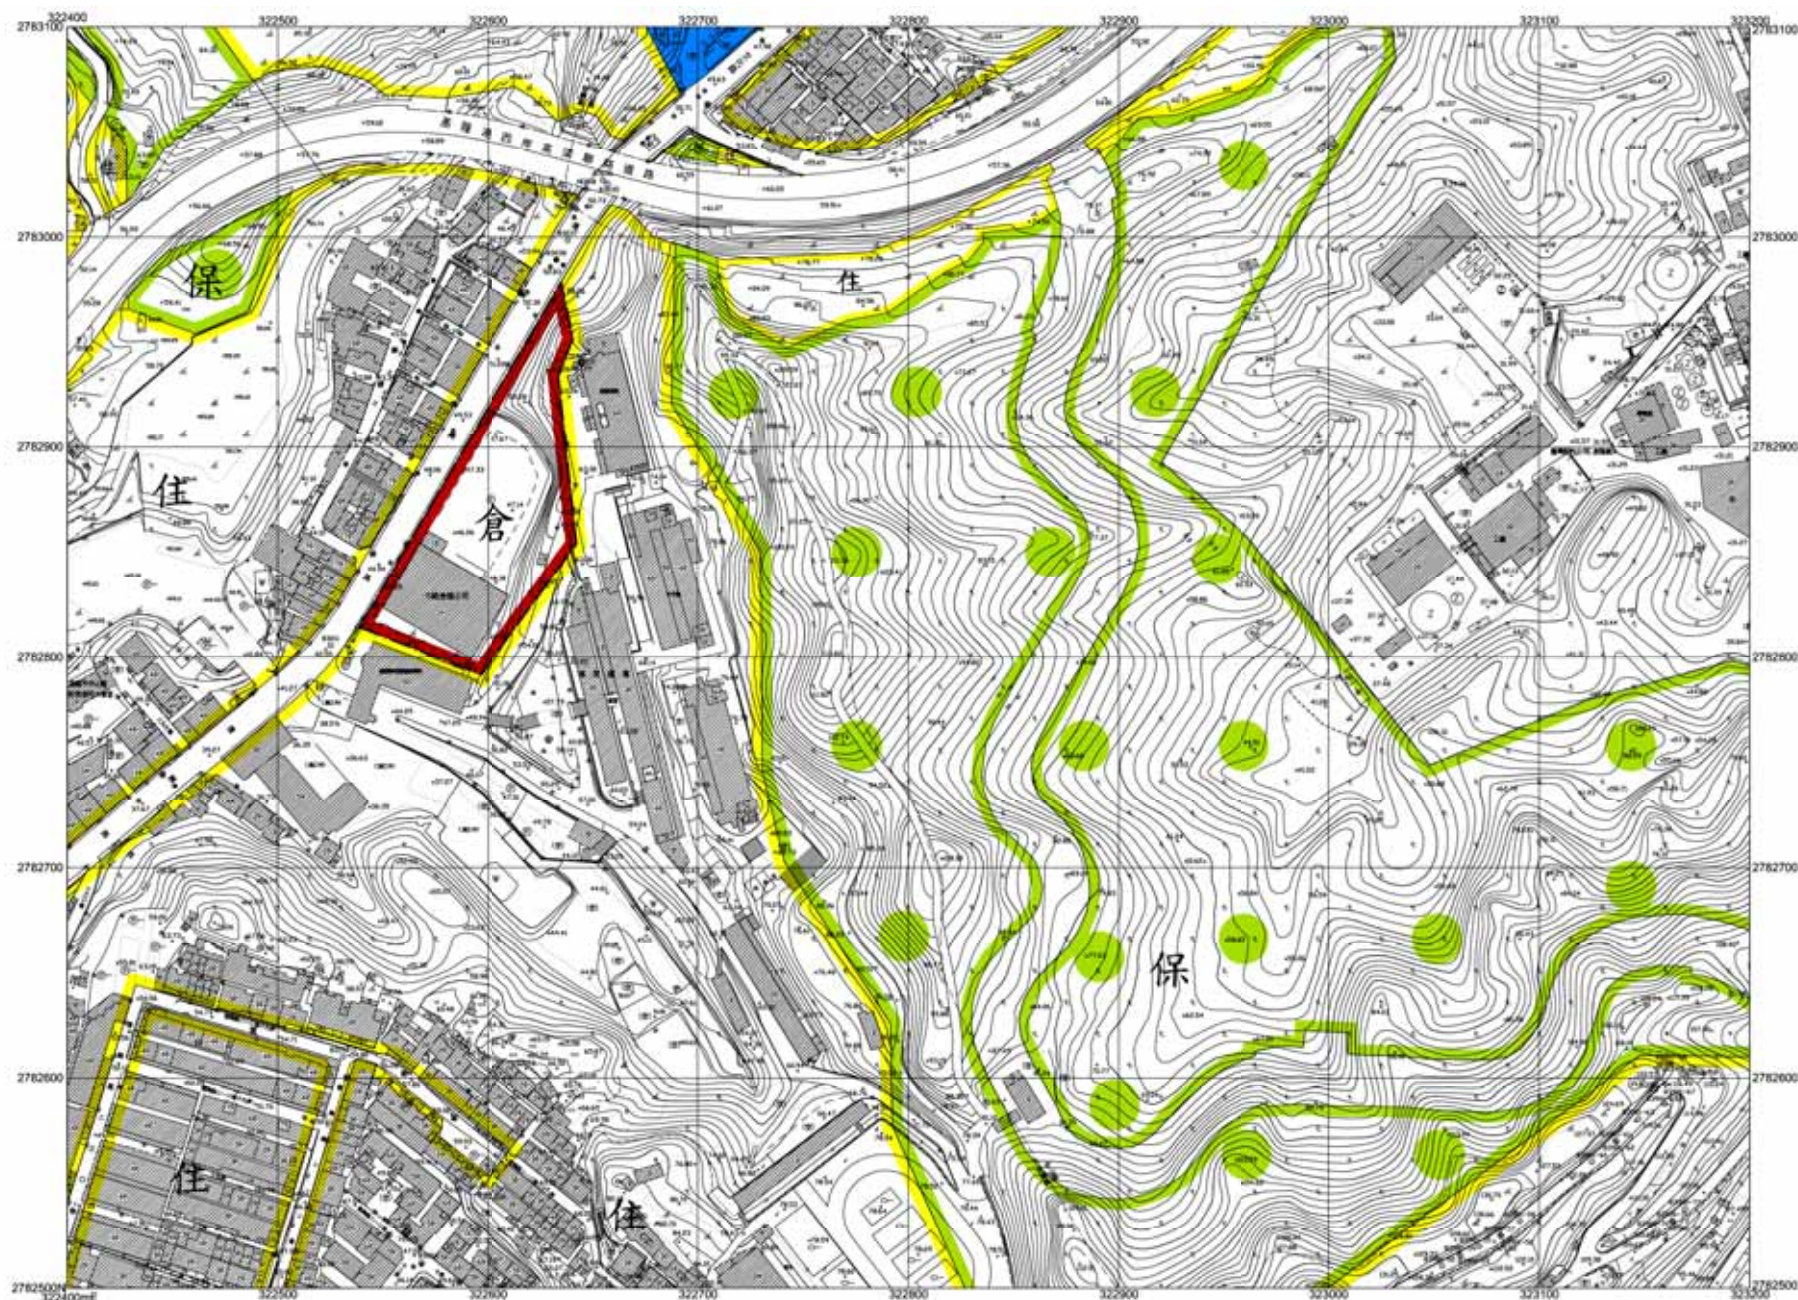

6466	6566	6666
6465	6565	6665
6464	6564	6664

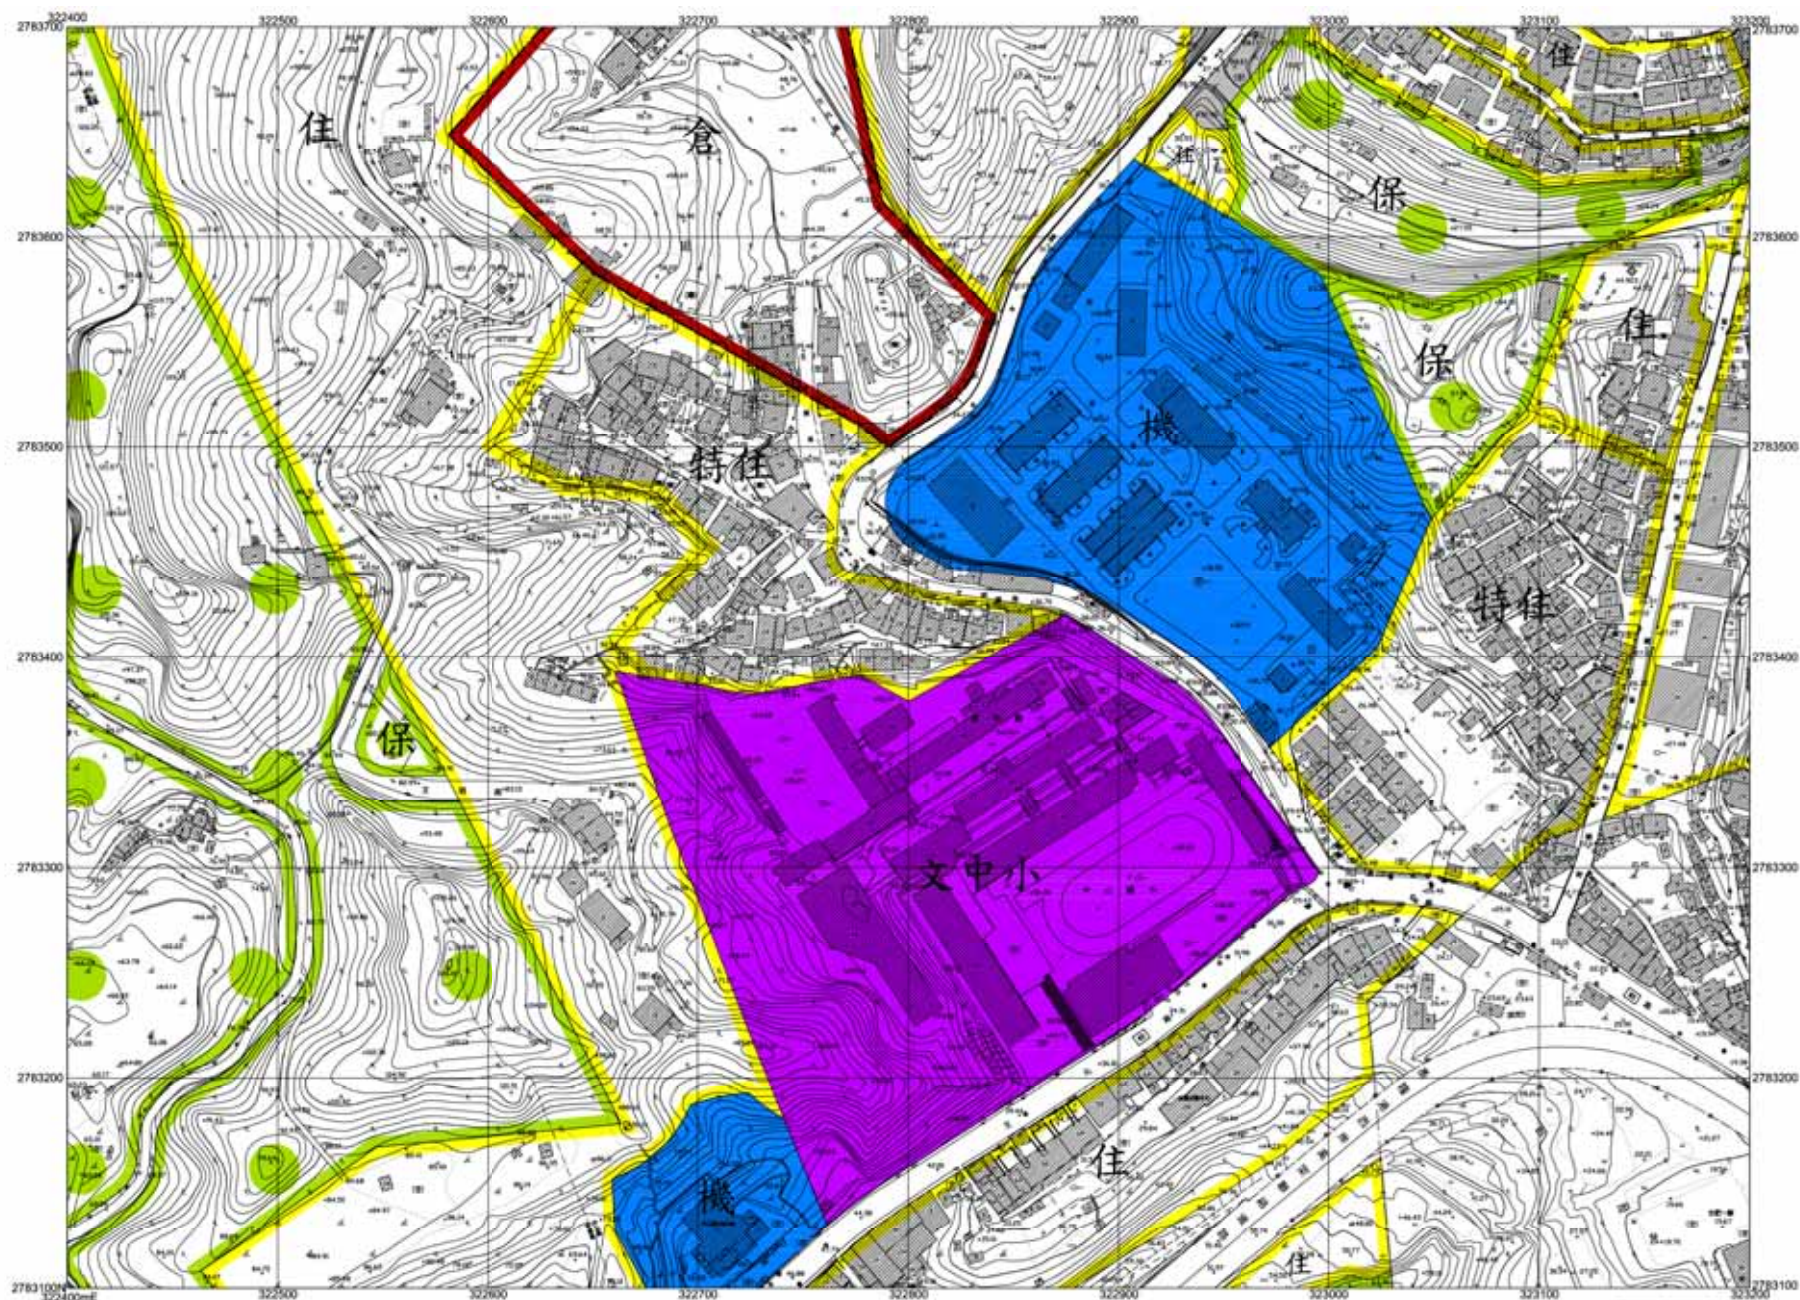


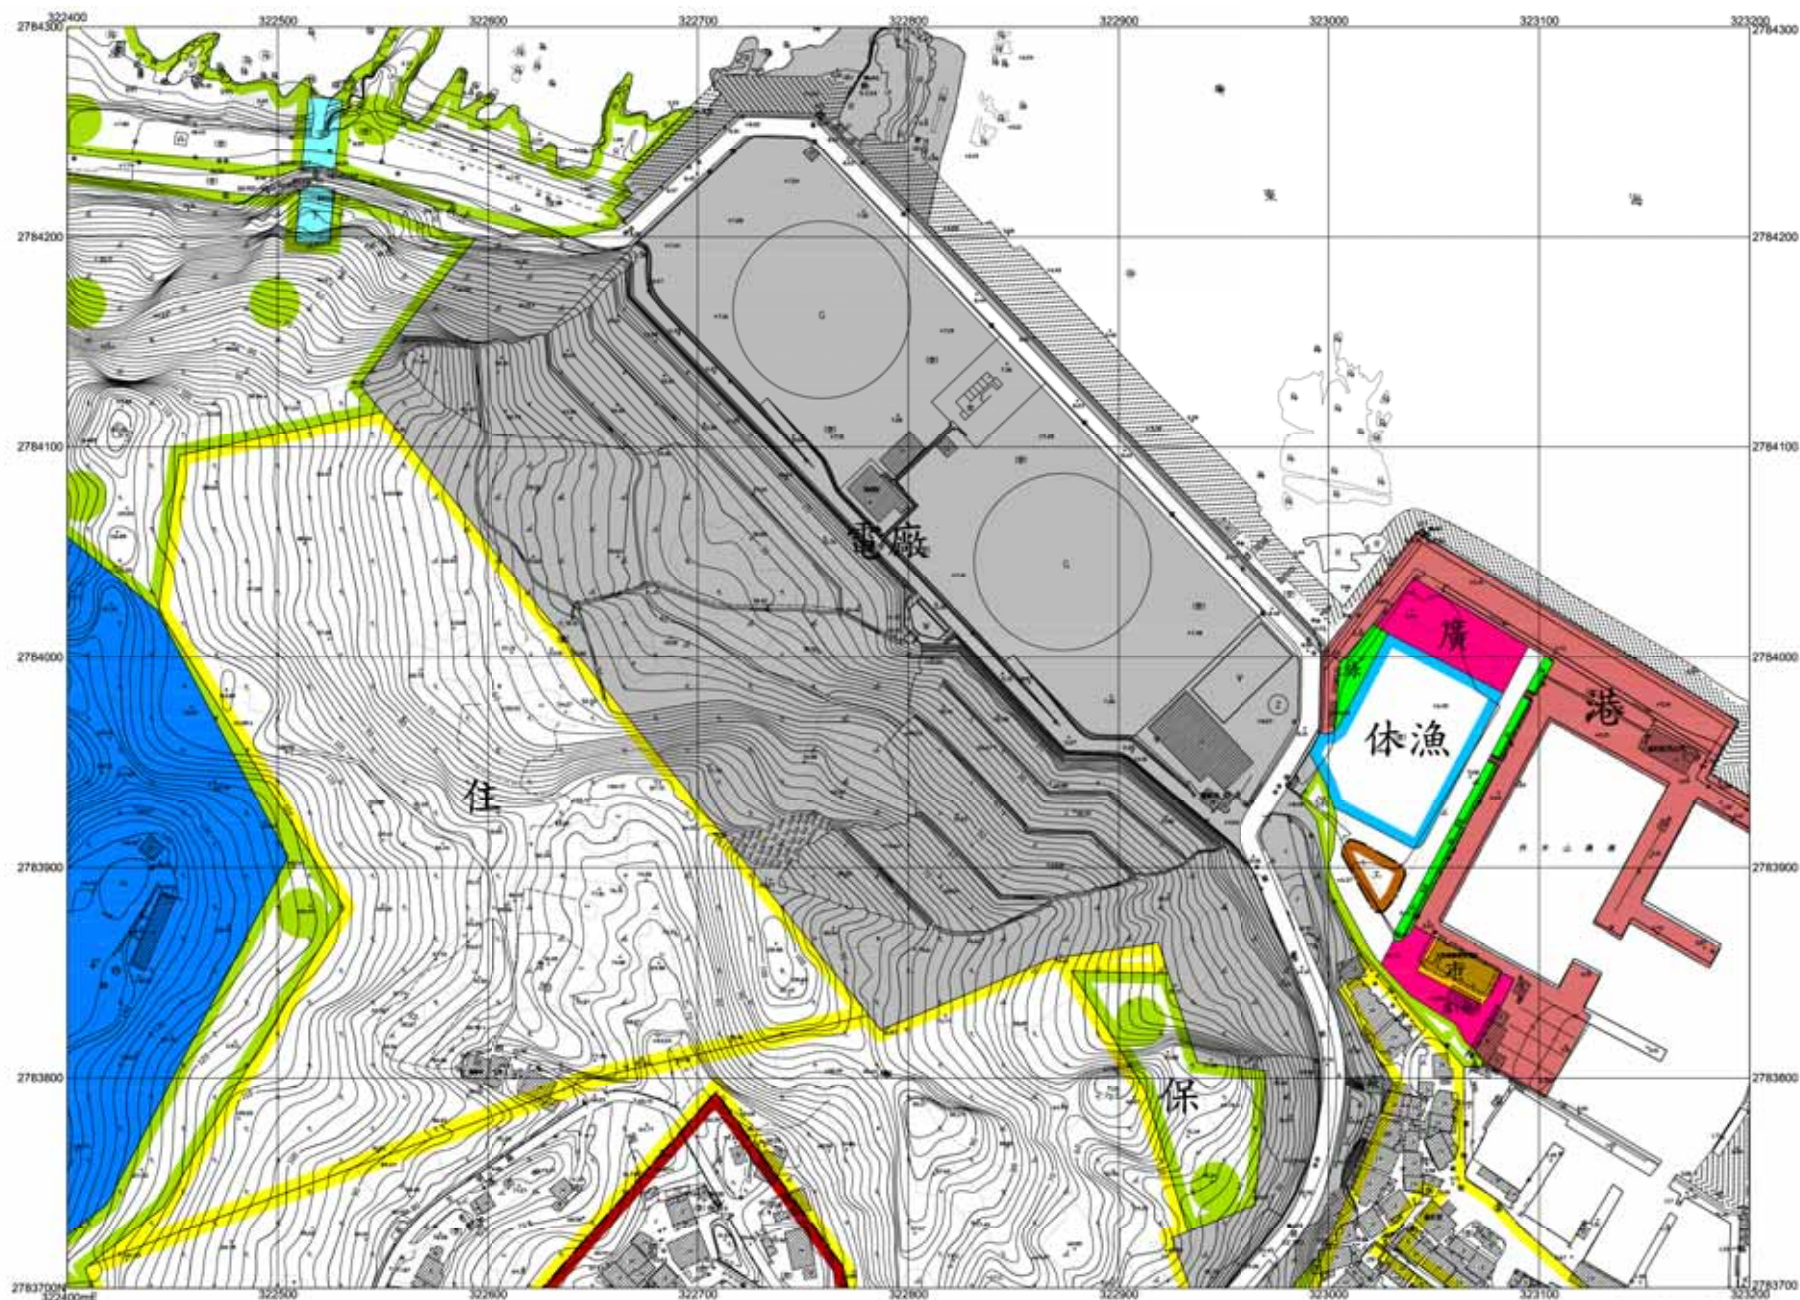

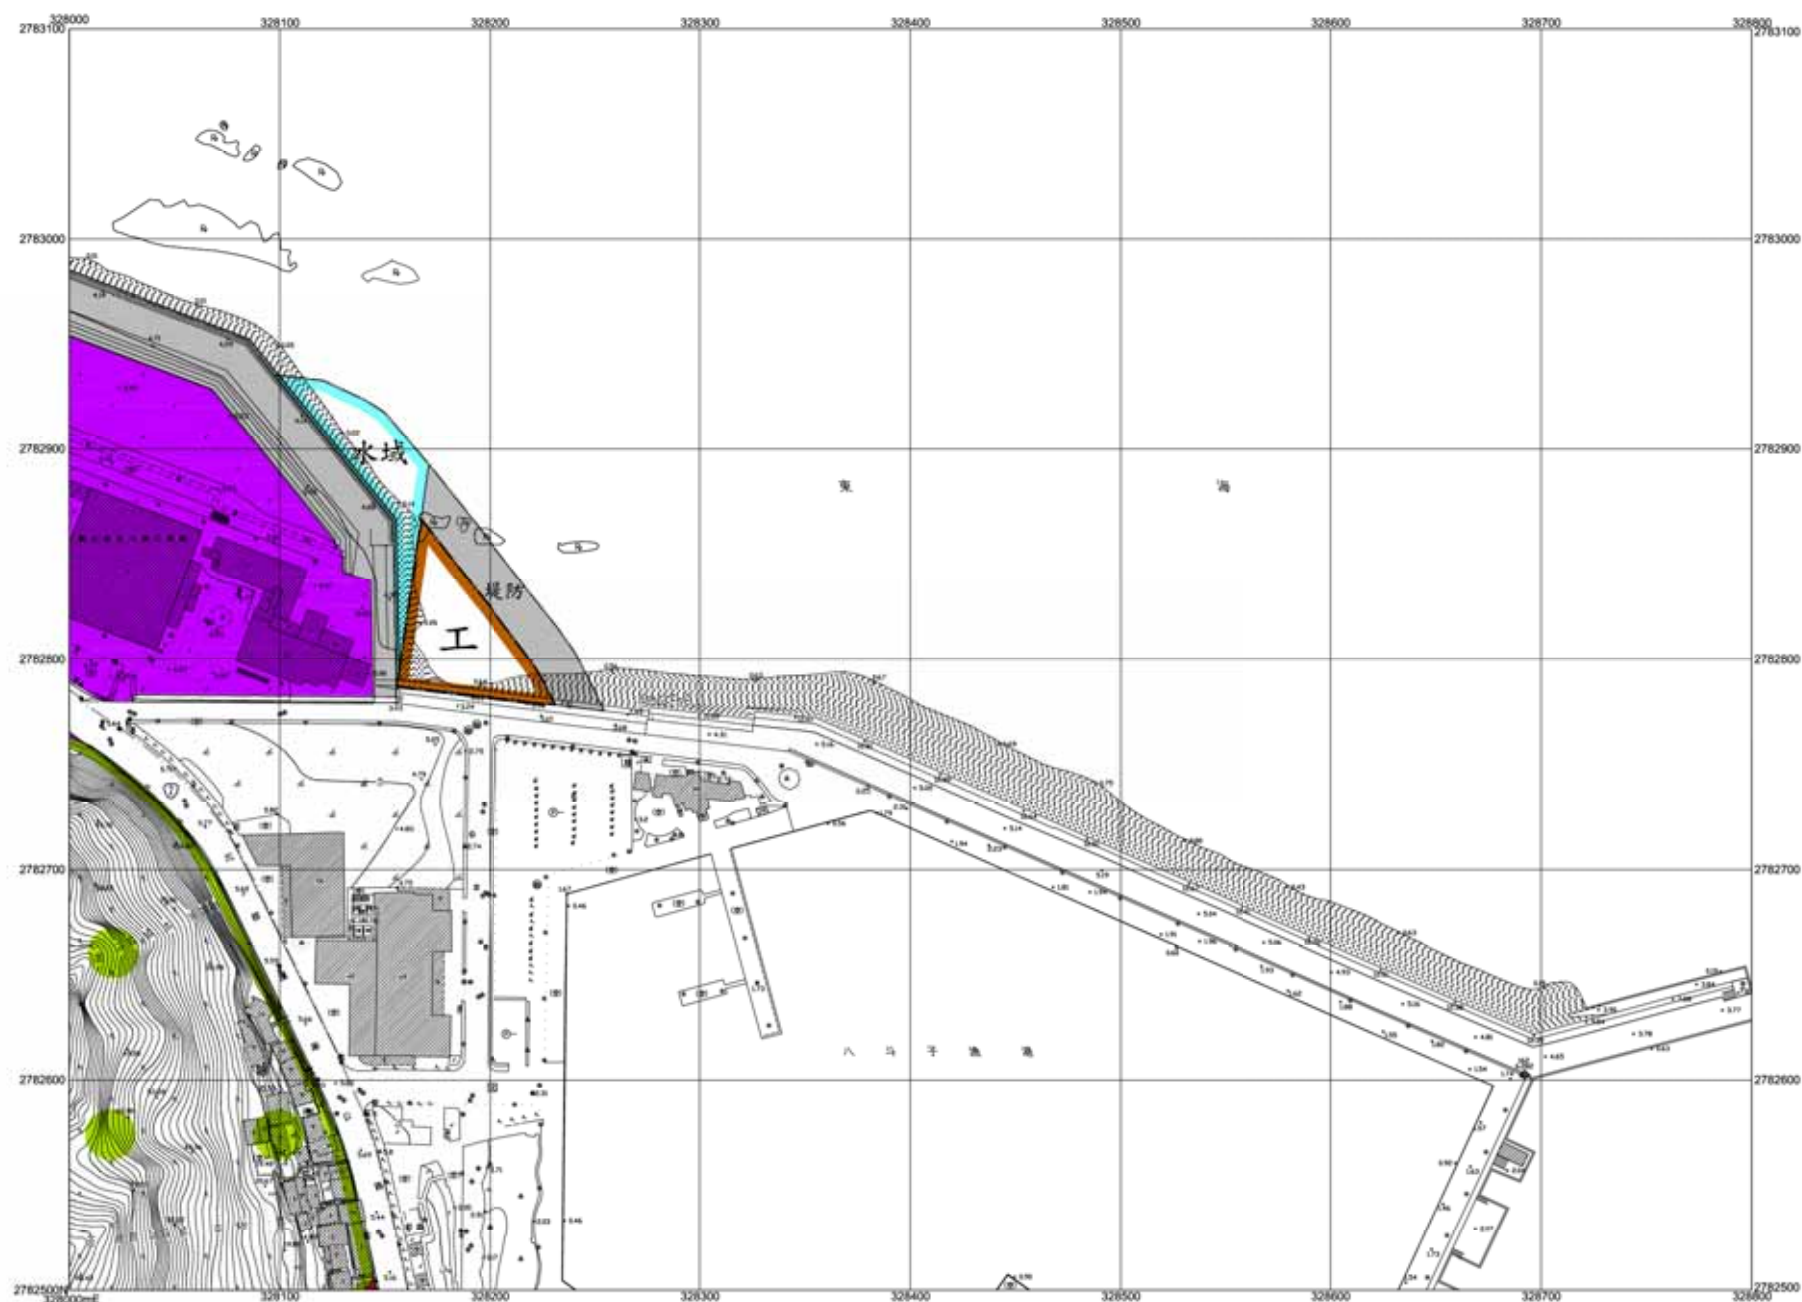

變更基隆市（中山、安樂及八斗子地區）主要計畫（工業區及倉儲區）通盤檢討計畫圖

7362

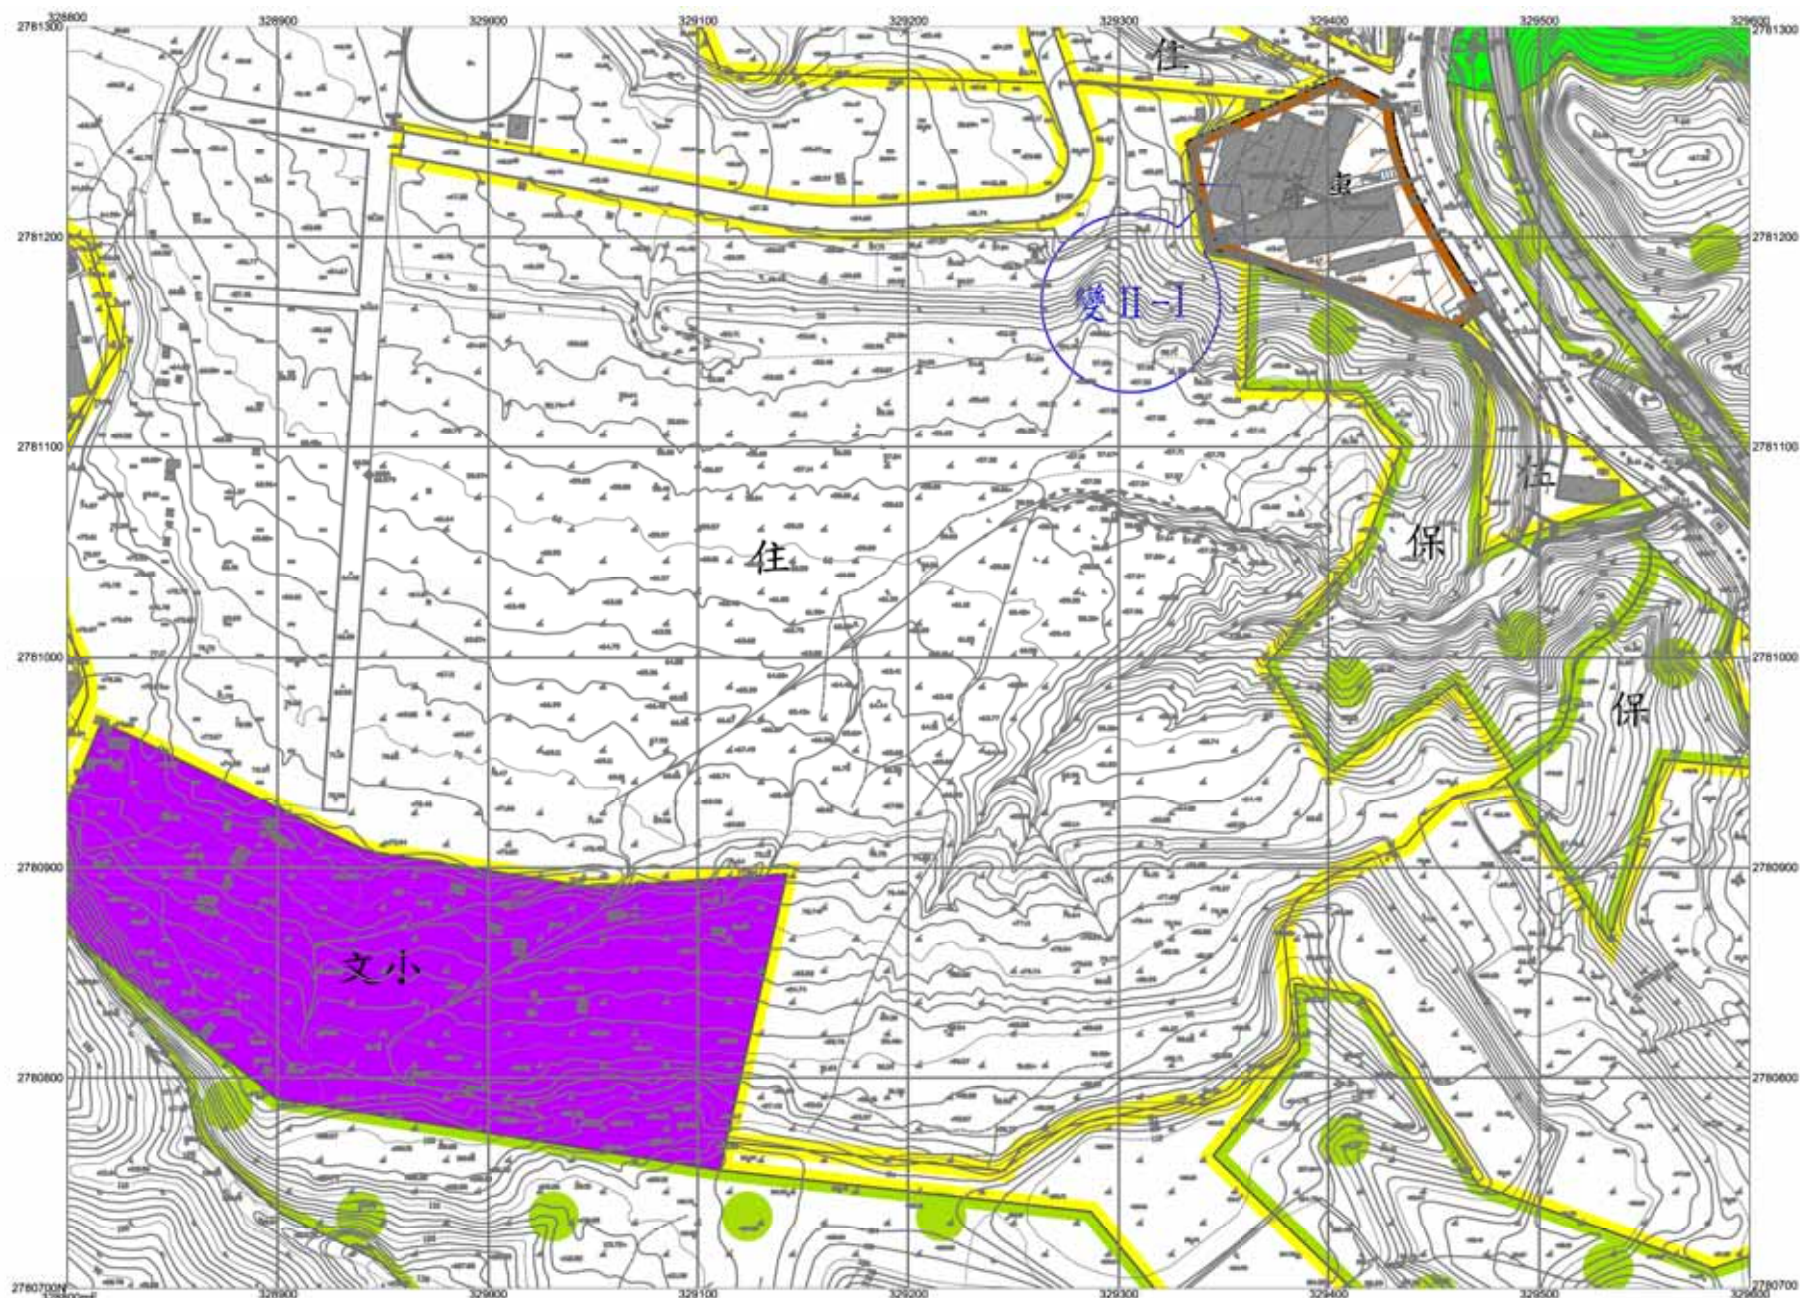

基隆市政府 繪製

比例尺：1/1200

7263	7363	7463
7262	7362	7462
7261	7361	7461