



變更基隆市八斗子漁港特定區主要計畫（工業區及倉儲區）通盤檢討計畫圖

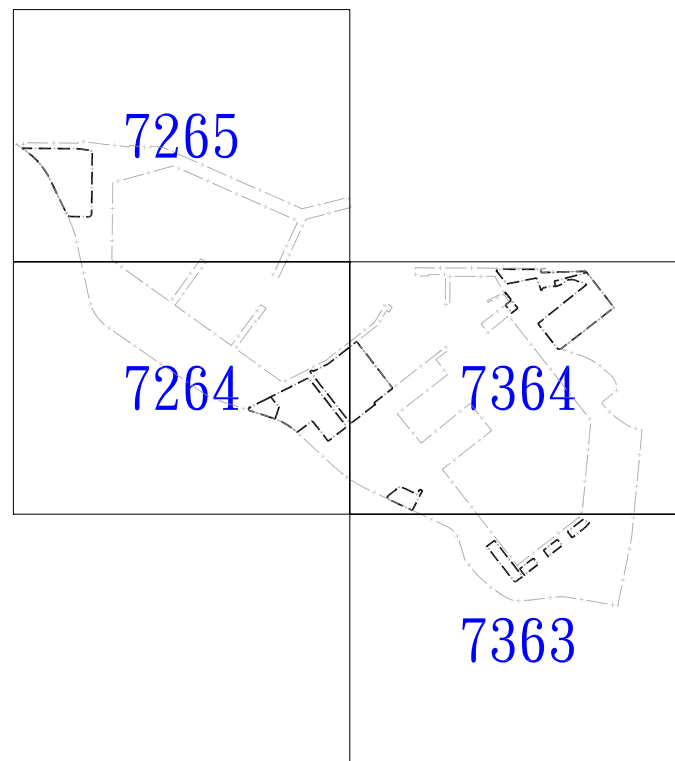

圖例

住	住宅區
商	商業區
工	工業區
倉	倉儲區
休漁	休閒漁業專用區
機	機關用地
漁市場	漁市場用地
停	停車場用地
公(兒)	鄰里公園兼兒童遊樂場用地
綠	綠地用地
變	變電所用地
油	加油站用地
道路	道路用地
漁港	漁港用地
社	社教機構用地
水道	水道用地
水域	水域用地
---	主要計畫範圍線
---	計畫範圍線

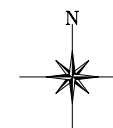


基隆市政府 繪製 100年5月

註：本計畫未指明變更部分，以原計畫為準。

比例尺:1/1200

變更基隆市八斗子漁港特定區主要計畫（工業區及倉儲區）通盤檢討計畫圖 7264

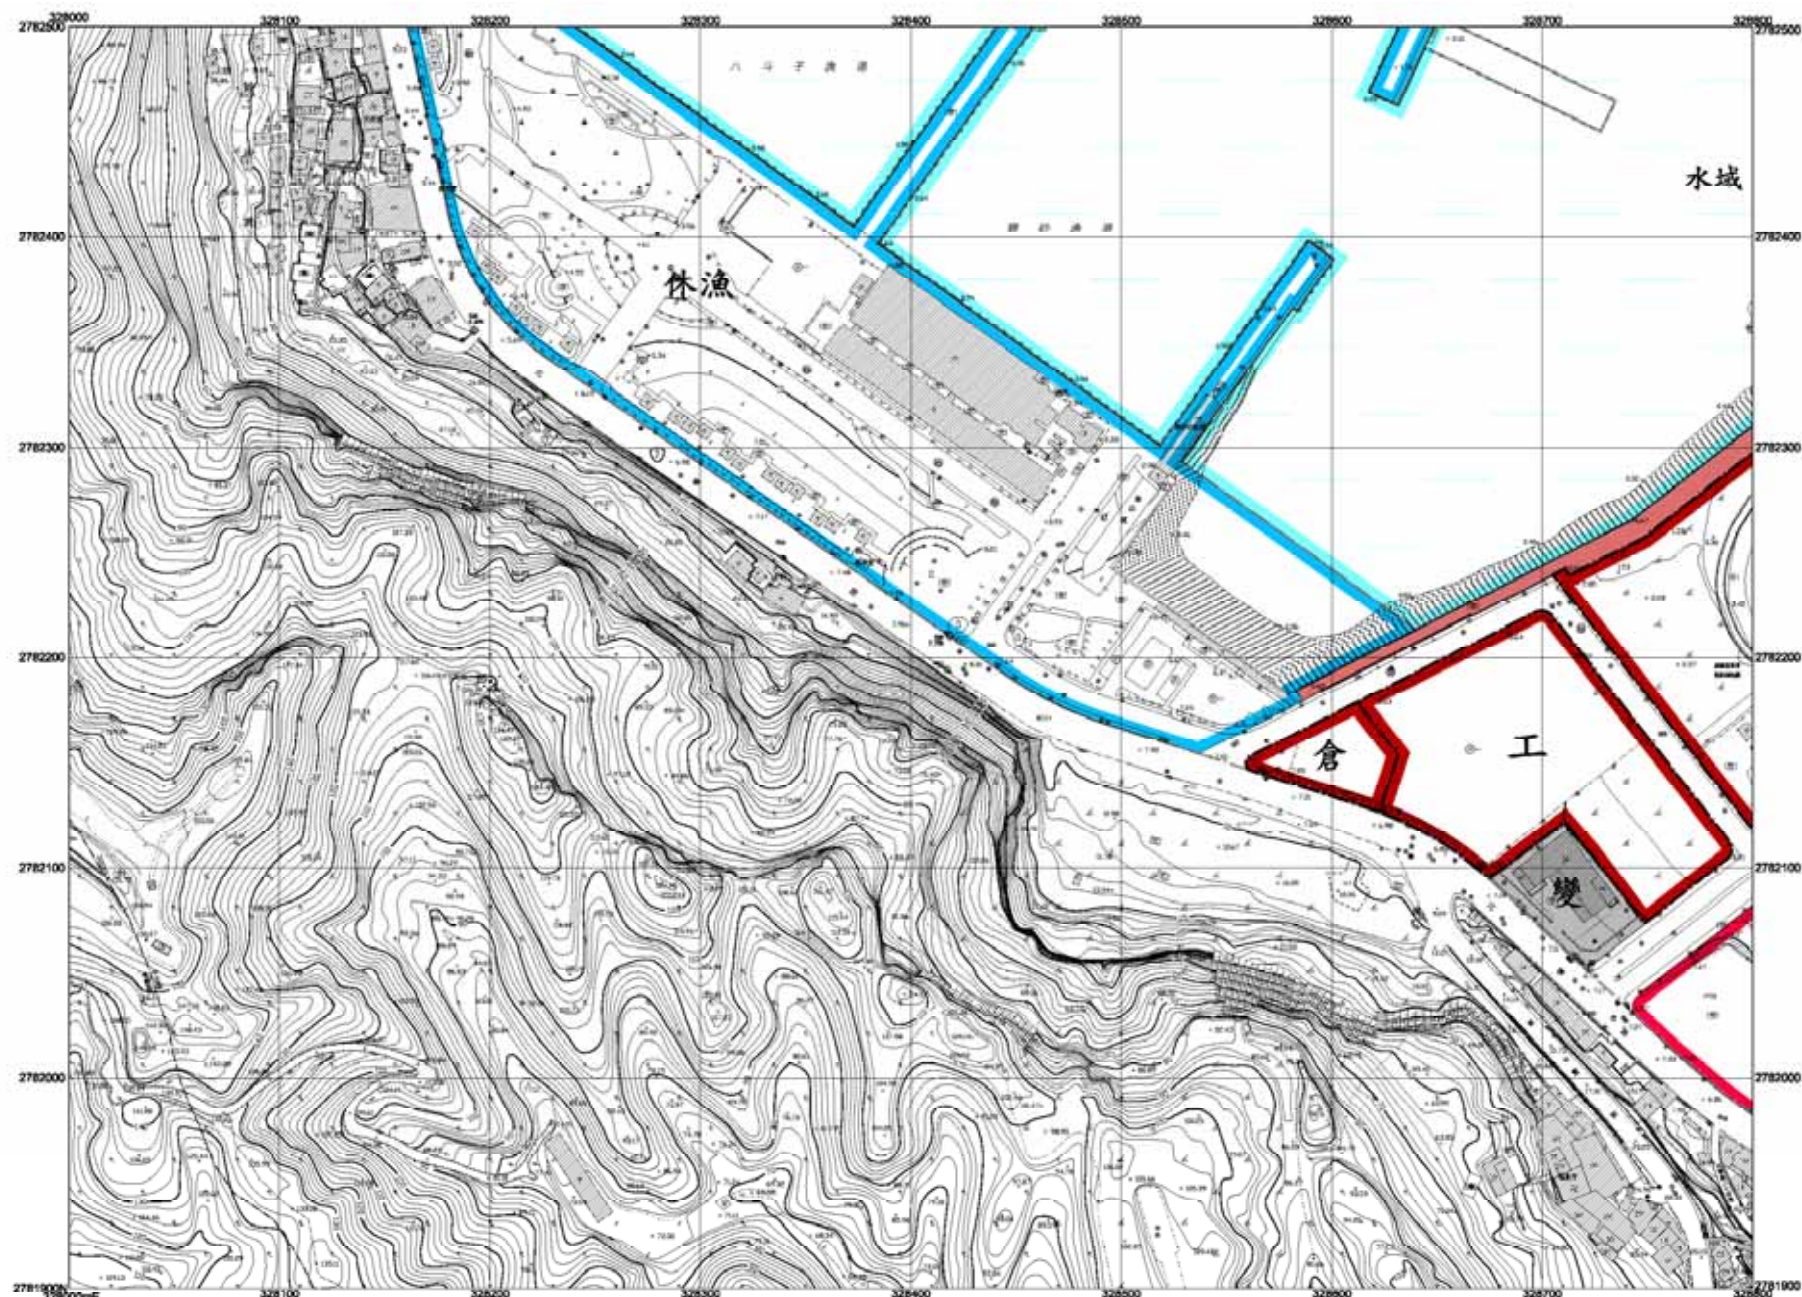

基隆市政府 繪製

比例尺：1/1200

7165	7265	7365
7164	7264	7364
7163	7263	7363

變更基隆市八斗子漁港特定區主要計畫（工業區及倉儲區）通盤檢討計畫圖 7265




基隆市政府 繪製

比例尺：1/1200

7106		
7165	7265	7365
7164	7264	7364

變更基隆市八斗子漁港特定區主要計畫（工業區及倉儲區）通盤檢討計畫圖 7363

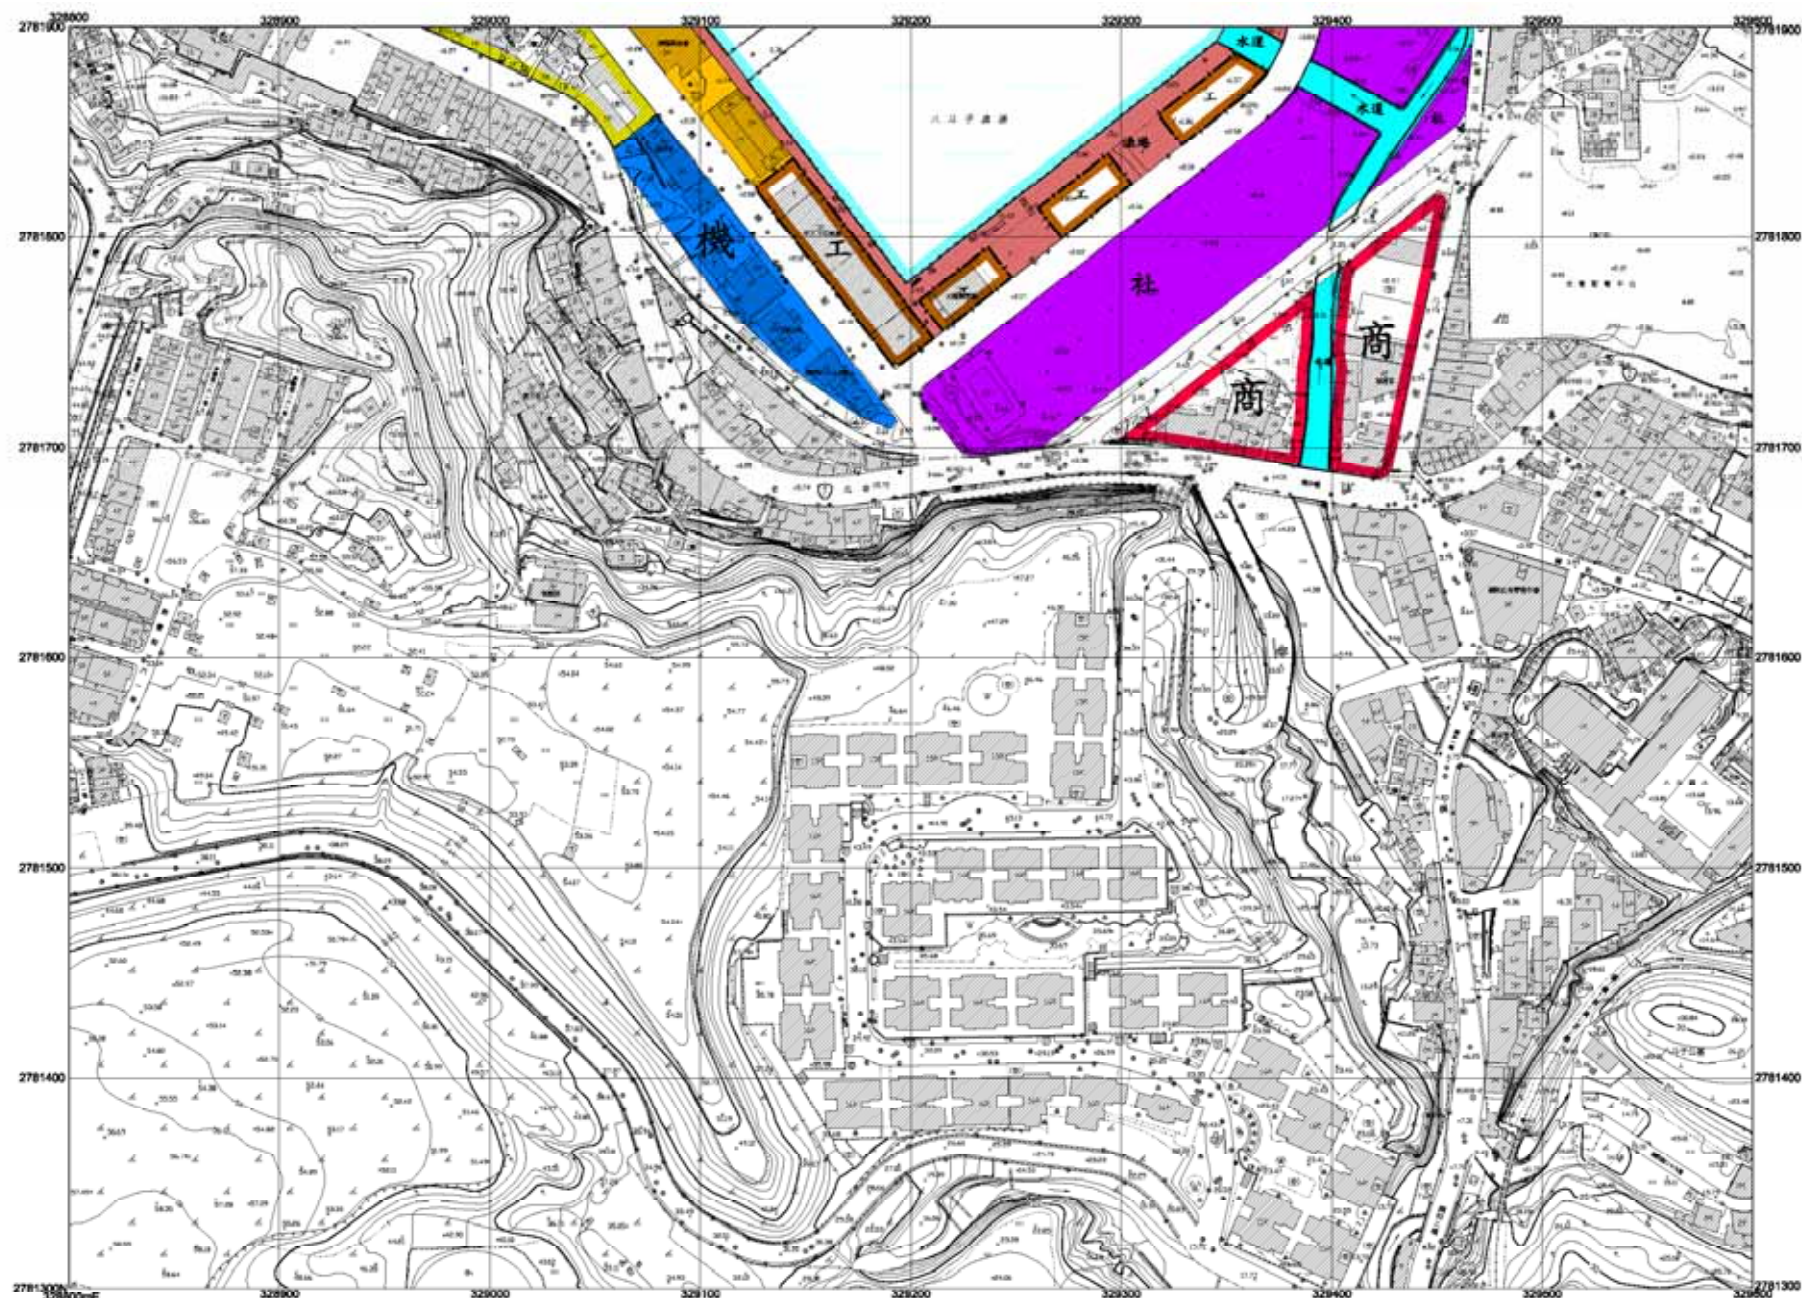


基隆市政府 繪製

比例尺：1/1200

7364	7364	7464
7363	7363	7463
7362	7362	7462

變更基隆市八斗子漁港特定區主要計畫（工業區及倉儲區）通盤檢討計畫圖 7364

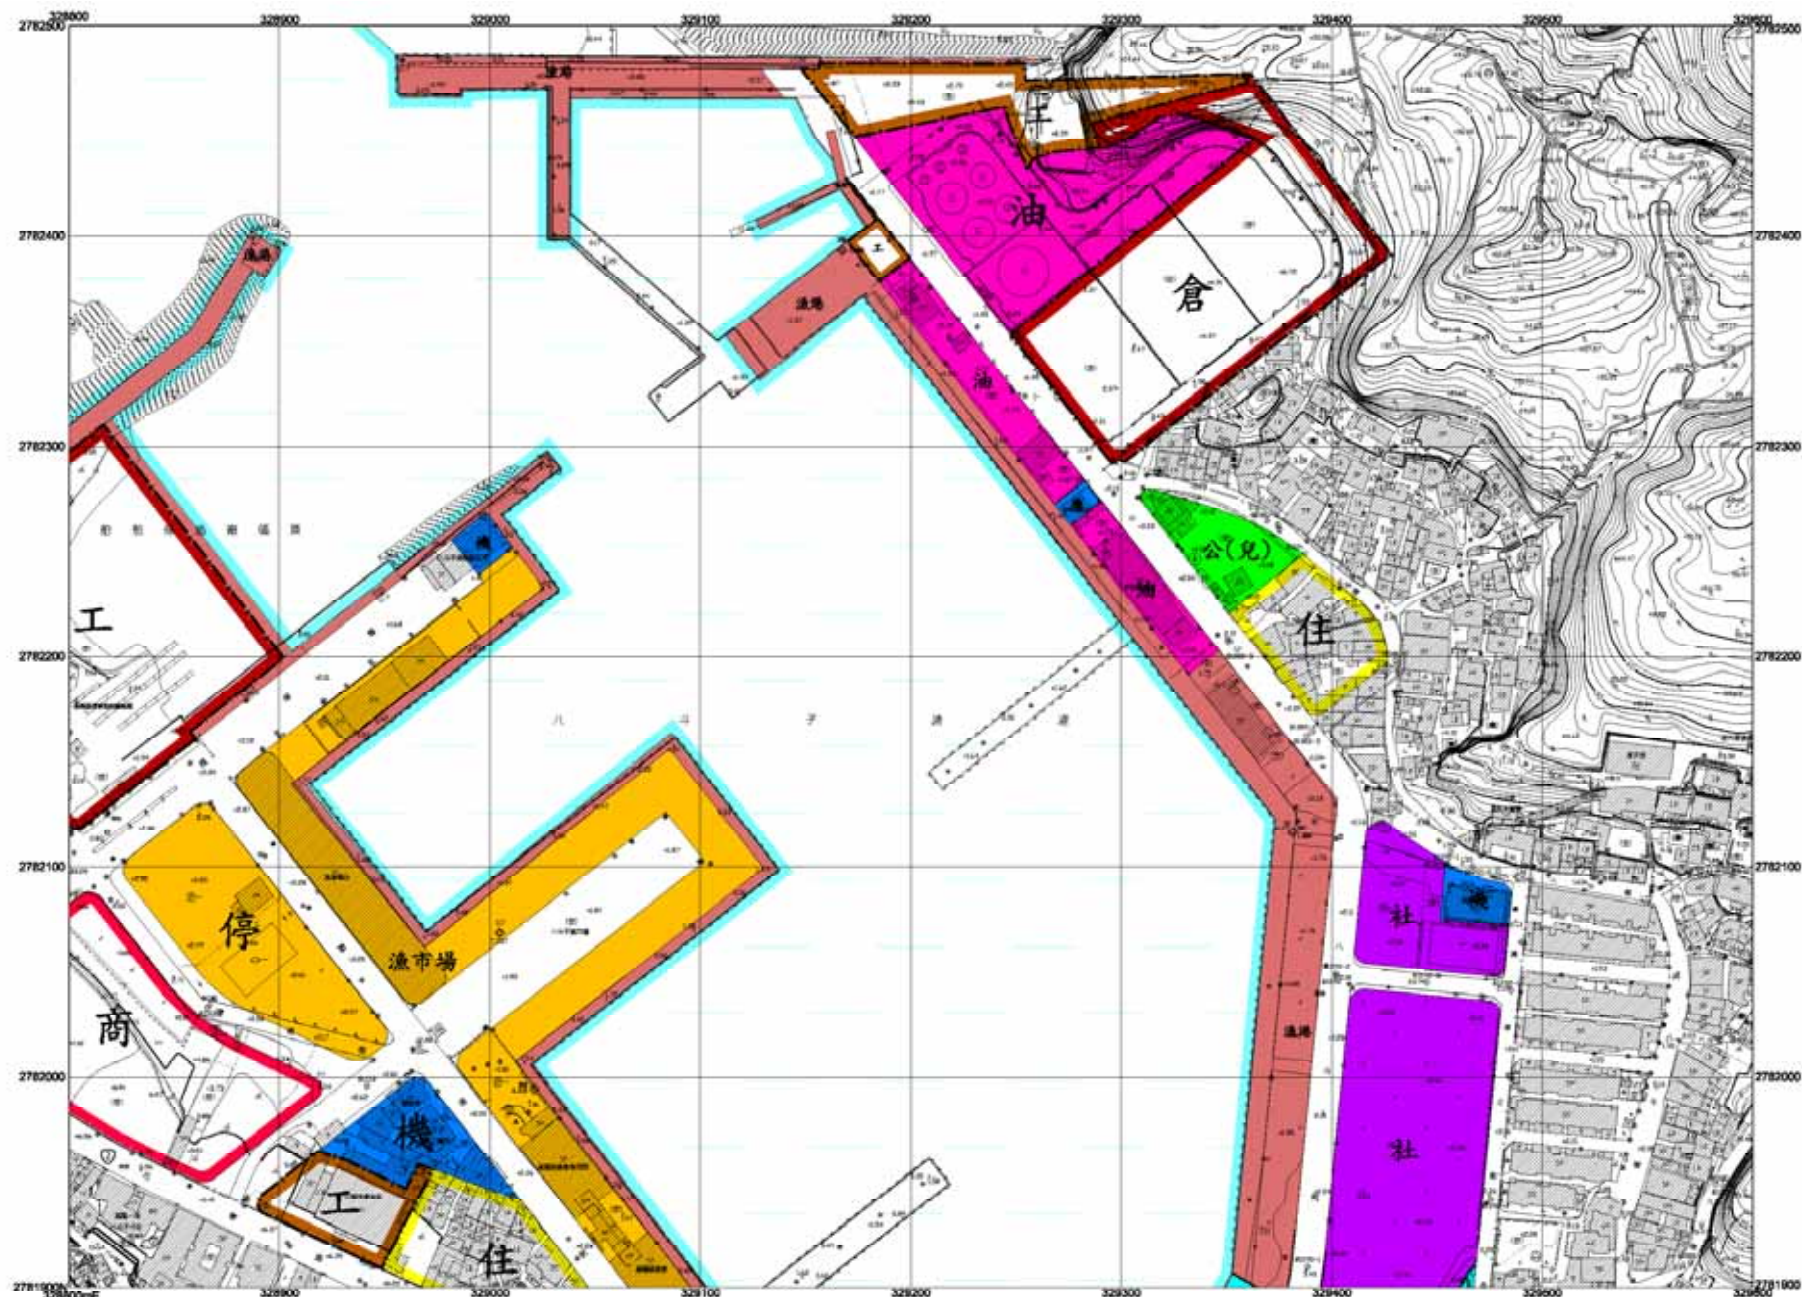

基隆市政府 繪製

比例尺：1/1200

7365	7365	7465
7364	7364	7464
7363	7363	7463