
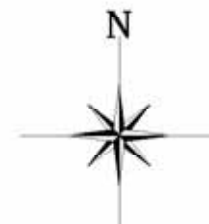


擬定暨變更基隆市安樂社區工業區、倉儲區及產業專用區 細部計畫（通盤檢討）計畫圖

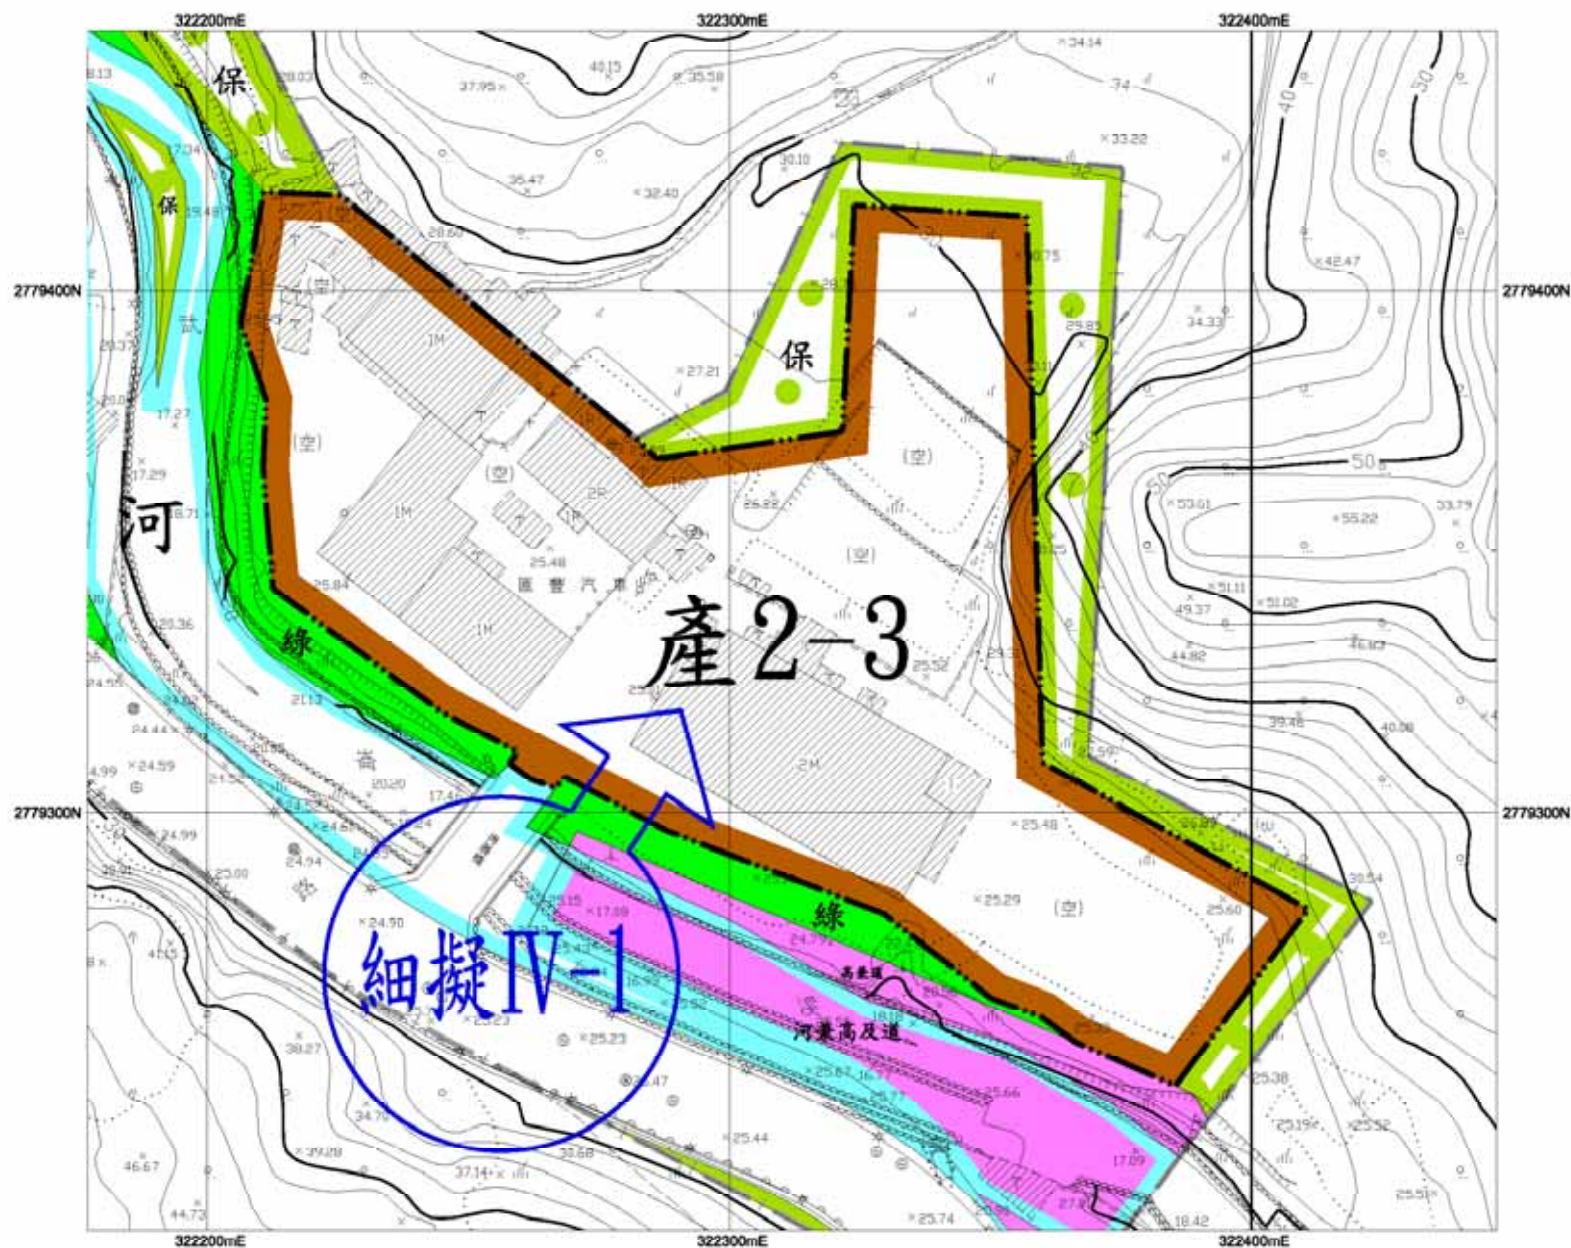

比例尺：1/1000

圖例

- 住宅區
- 河川區
- 保護區
- 線地用地
- 道路用地
- 河川區兼供高速公路及道路使用
- 高速公路用地兼供道路使用
- 主要計畫範圍線
- 計畫範圍線

擬定圖例

- 第2-3種產業專用區

基隆市政府 繪製
100年5月

註：本計畫未指明變更部分，以原計畫為準。