



擬定暨變更基隆市七堵暖暖地區工業區、倉儲區及產業專用區 細部計畫（通盤檢討）計畫圖

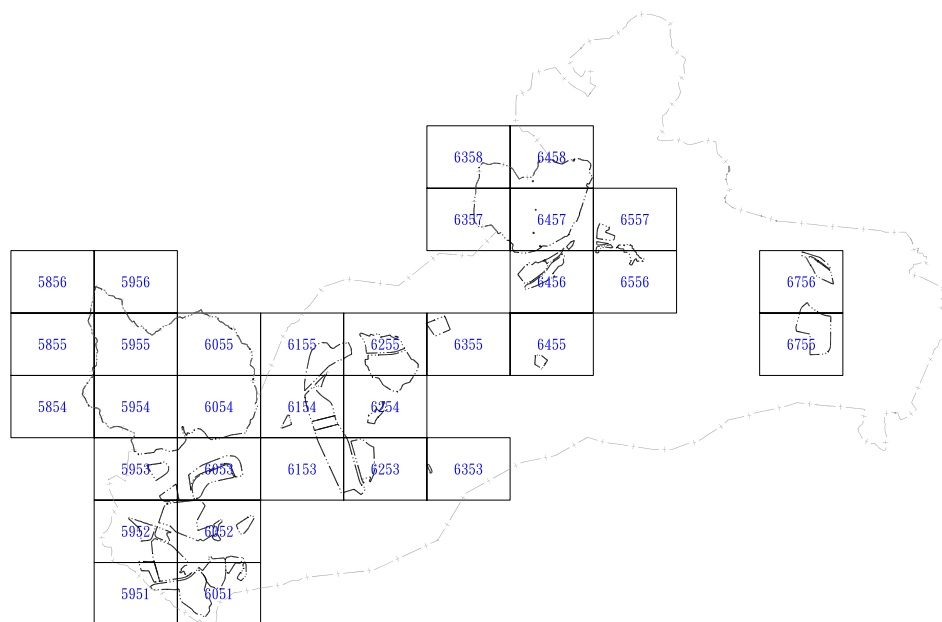

住	住宅區	市	市場用地
商	商業區	停	停車場用地
工	工業區	油	加油站用地
零工	零星工業區	機	機關用地
石油專業區	石油專業工業區	社	社教機構用地
行	行政區	體	體育場用地
汽	汽車駕駛專用區	鐵	鐵路用地
醫護	醫護特定專用區	道路	道路(高快速公路)用地
交	交通事業專用區	電塔	電路鐵塔用地
社福	社會福利專用區	變	變電所用地
宗	宗教專用區	下	下水道用地
郵	郵政專用區	抽	抽水站用地
存	保存區	環	環保設施用地
文	學校用地	農	農業區
公	公園用地	墓	墓地
綠	綠地用地	河	河川區
兒	兒童遊樂場用地	保	保護區
高兼抽	高速公路兼抽水站用地	主要計畫範圍線	
水	自來水配水池及必要設施用地	計畫範圍線	

擬定圖例

工(乙)3	第3種乙種工業區
工(乙)4	第4種乙種工業區
倉3	第3種倉儲區
倉4	第4種倉儲區
產1-1	第1-1種產業專用區
產1-3	第1-3種產業專用區
產2-3	第2-3種產業專用區

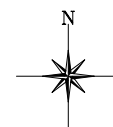


比例尺:1/1000

基隆市政府 繪製 100年5月

註：本計畫未指明擬定暨變更部分，以原計畫為準。

擬定暨變更基隆市七堵暖暖地區工業區、倉儲區及產業專用區
細部計畫（通盤檢討）計畫圖

5854

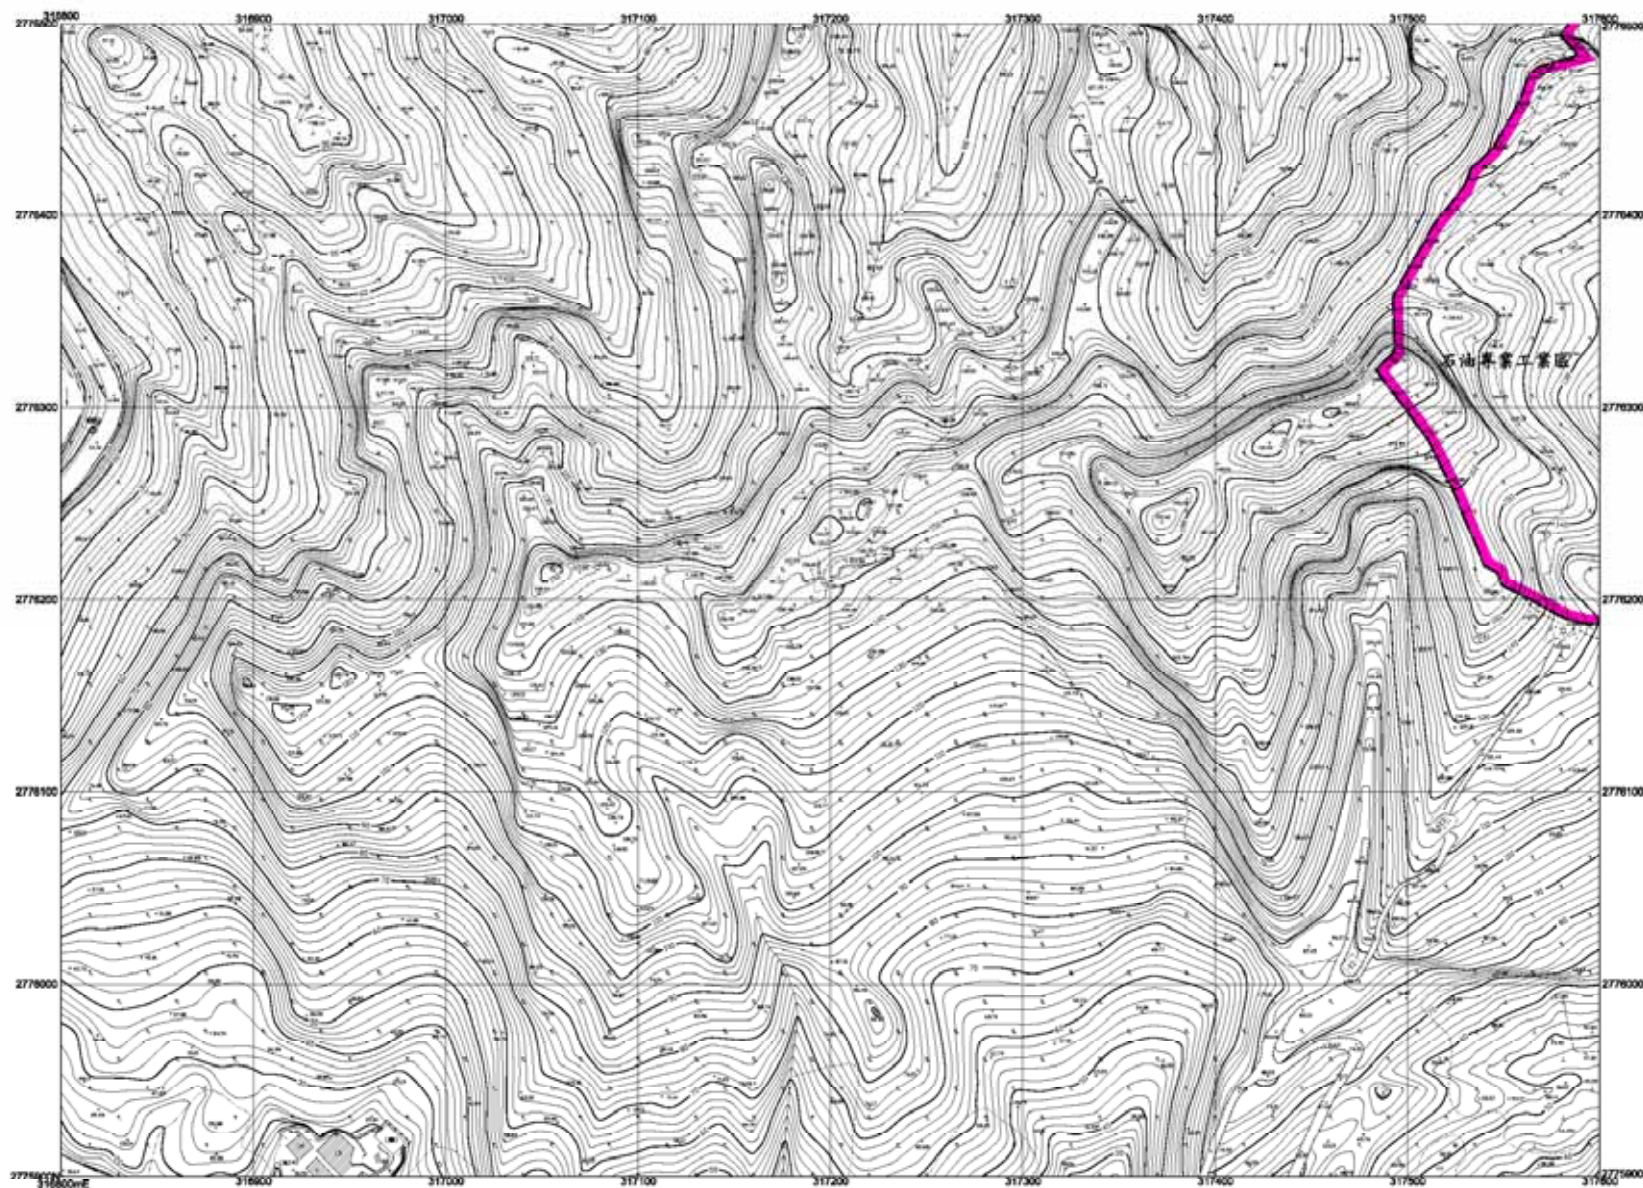


基隆市政府 繪製

比例尺：1/1000

5755	5855	5955
5754	5854	5954
5753	5853	5953

擬定暨變更基隆市七堵暖暖地區工業區、倉儲區及產業專用區
細部計畫（通盤檢討）計畫圖

5855

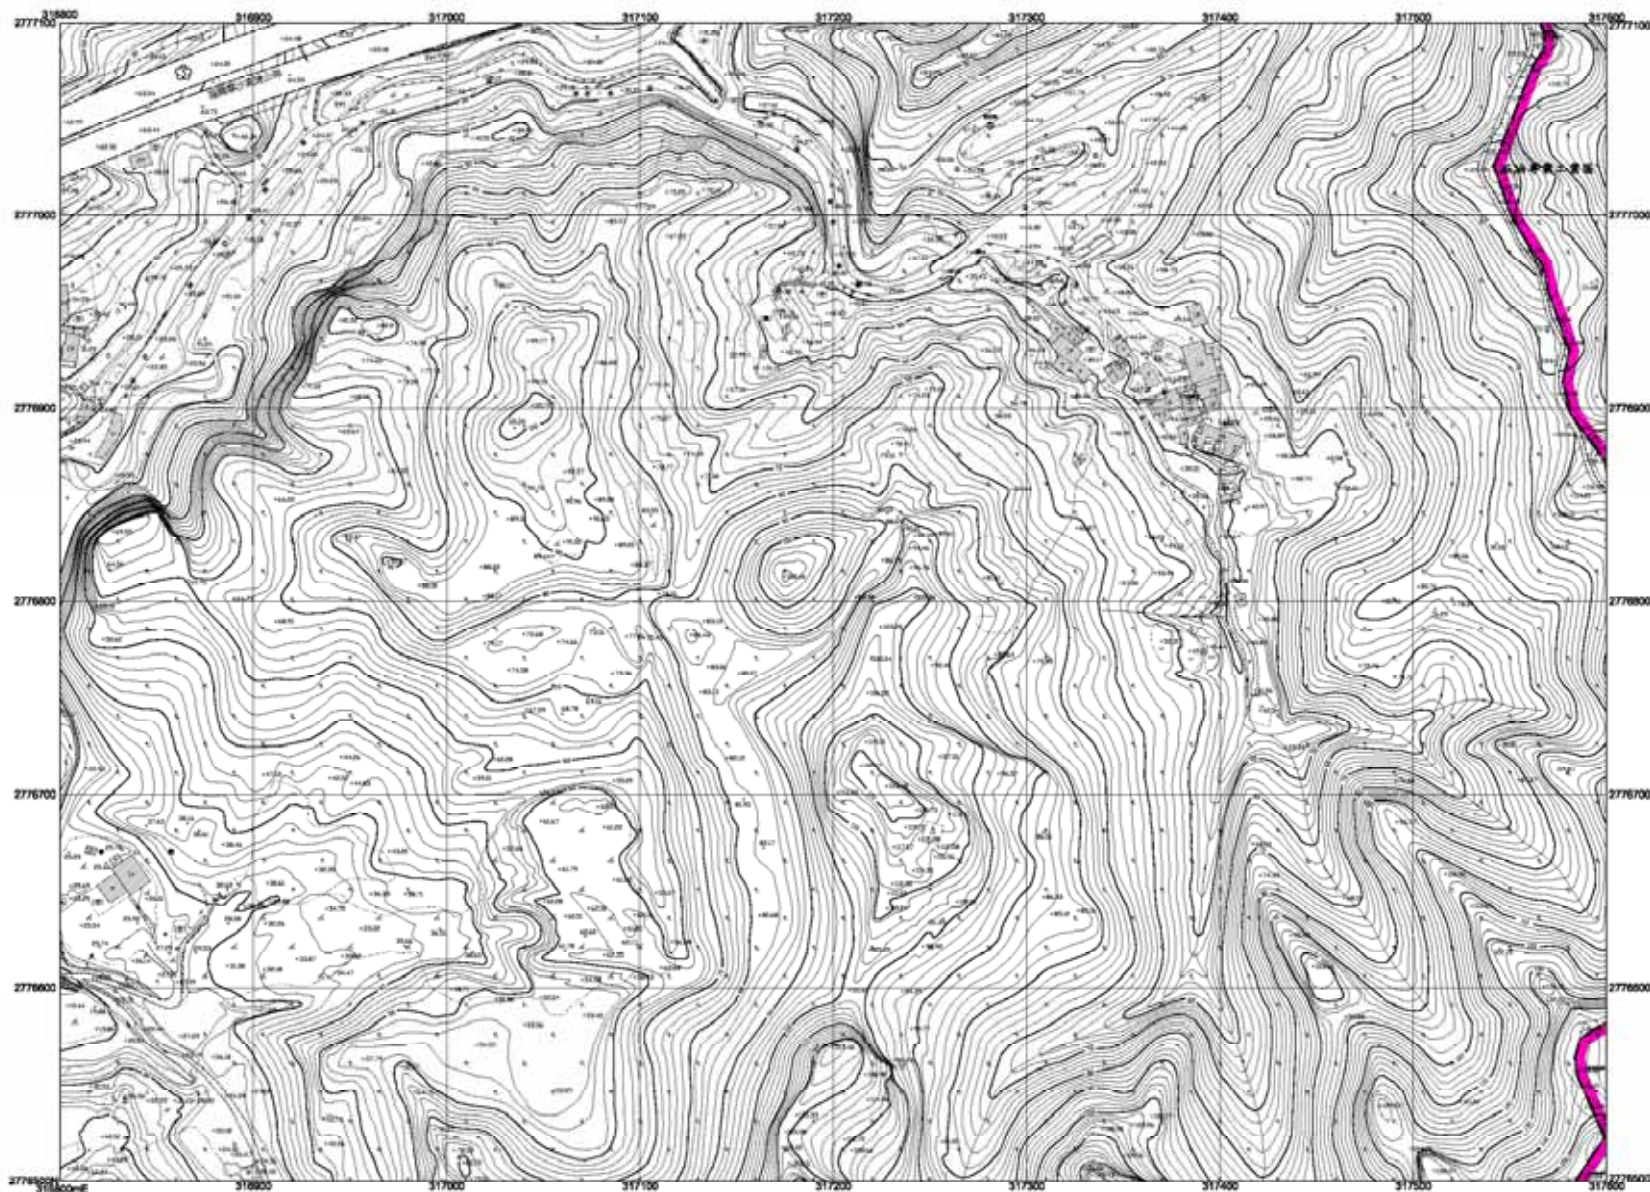


基隆市政府 繪製

比例尺：1/1000

5796	5855	5956
5795	5855	5955
5794	5854	5954


5856

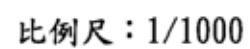

5757	5857	5957
5758	5858	5958
5759	5859	5959

擬定暨變更基隆市七堵暖暖地區工業區、倉儲區及產業專用區
細部計畫（通盤檢討）計畫圖

5951

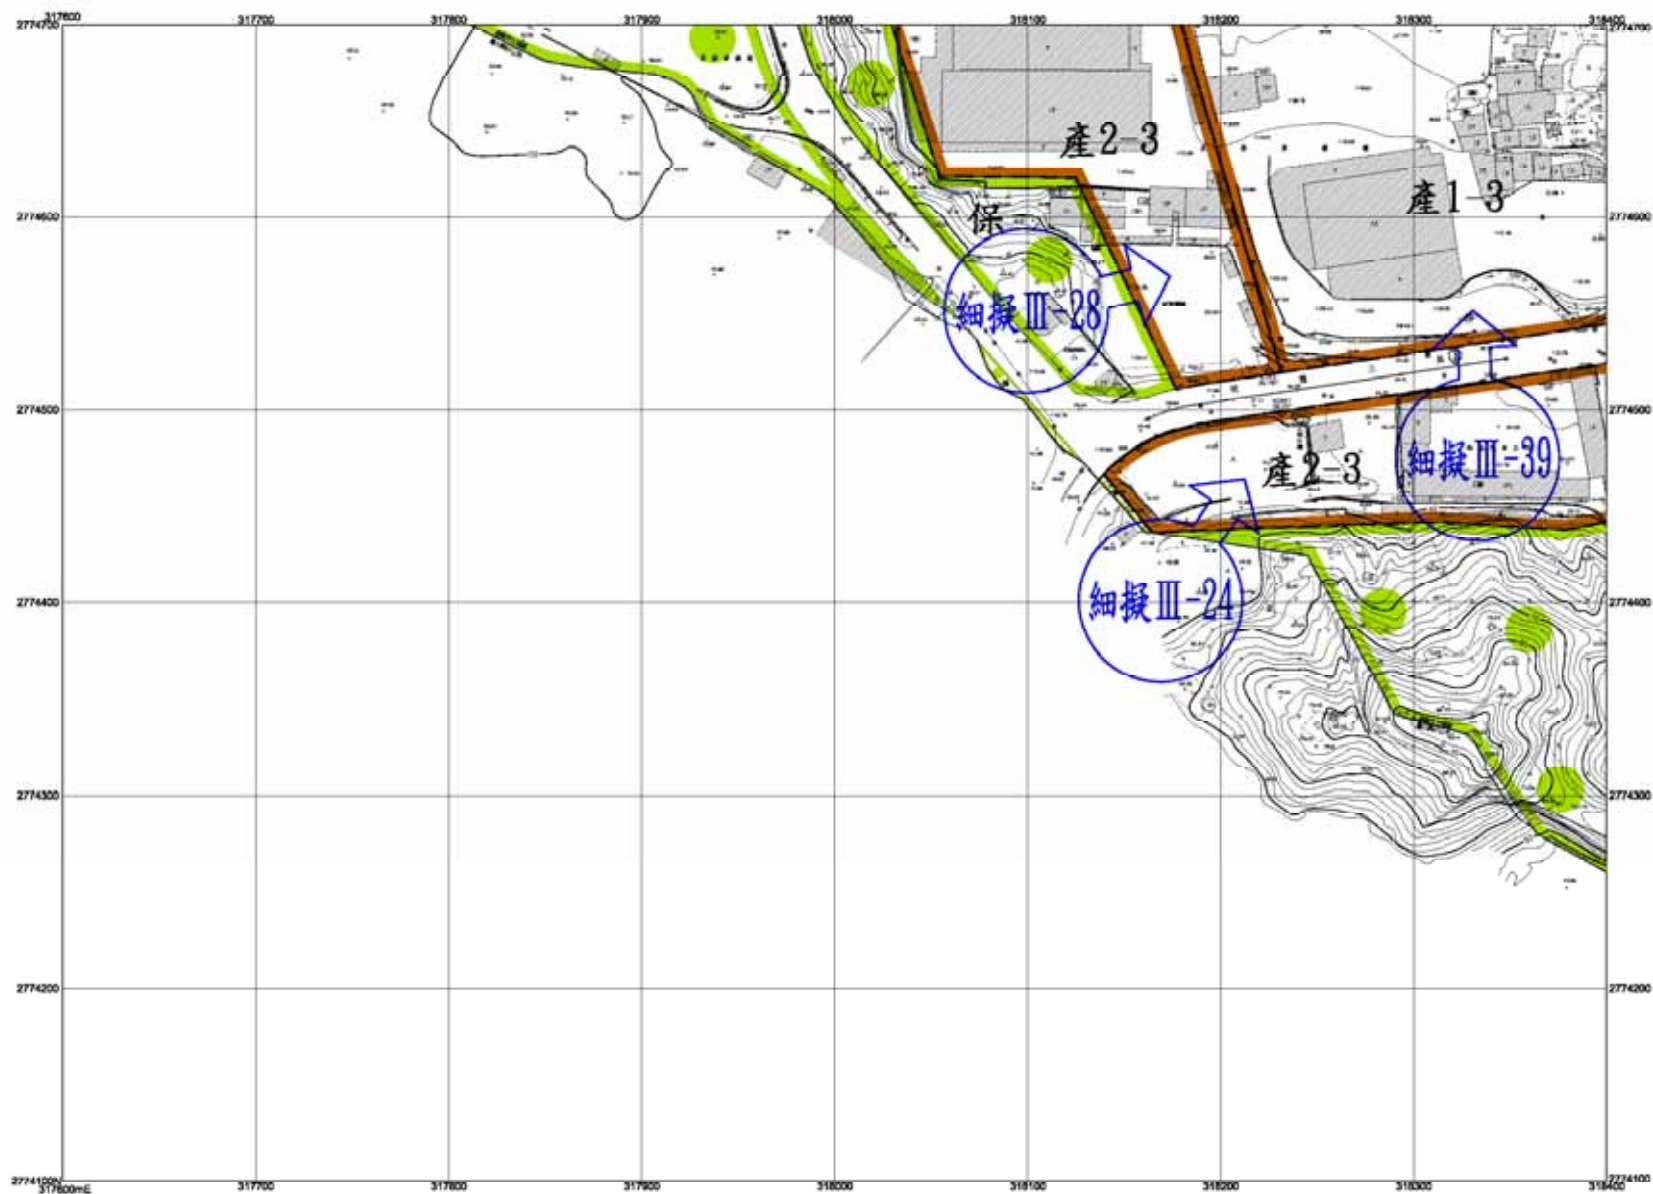


基隆市政府 繪製

比例尺：1/1000

	0952	0052
	0951	0051
		0050

擬定暨變更基隆市七堵暖暖地區工業區、倉儲區及產業專用區
細部計畫（通盤檢討）計畫圖

5952

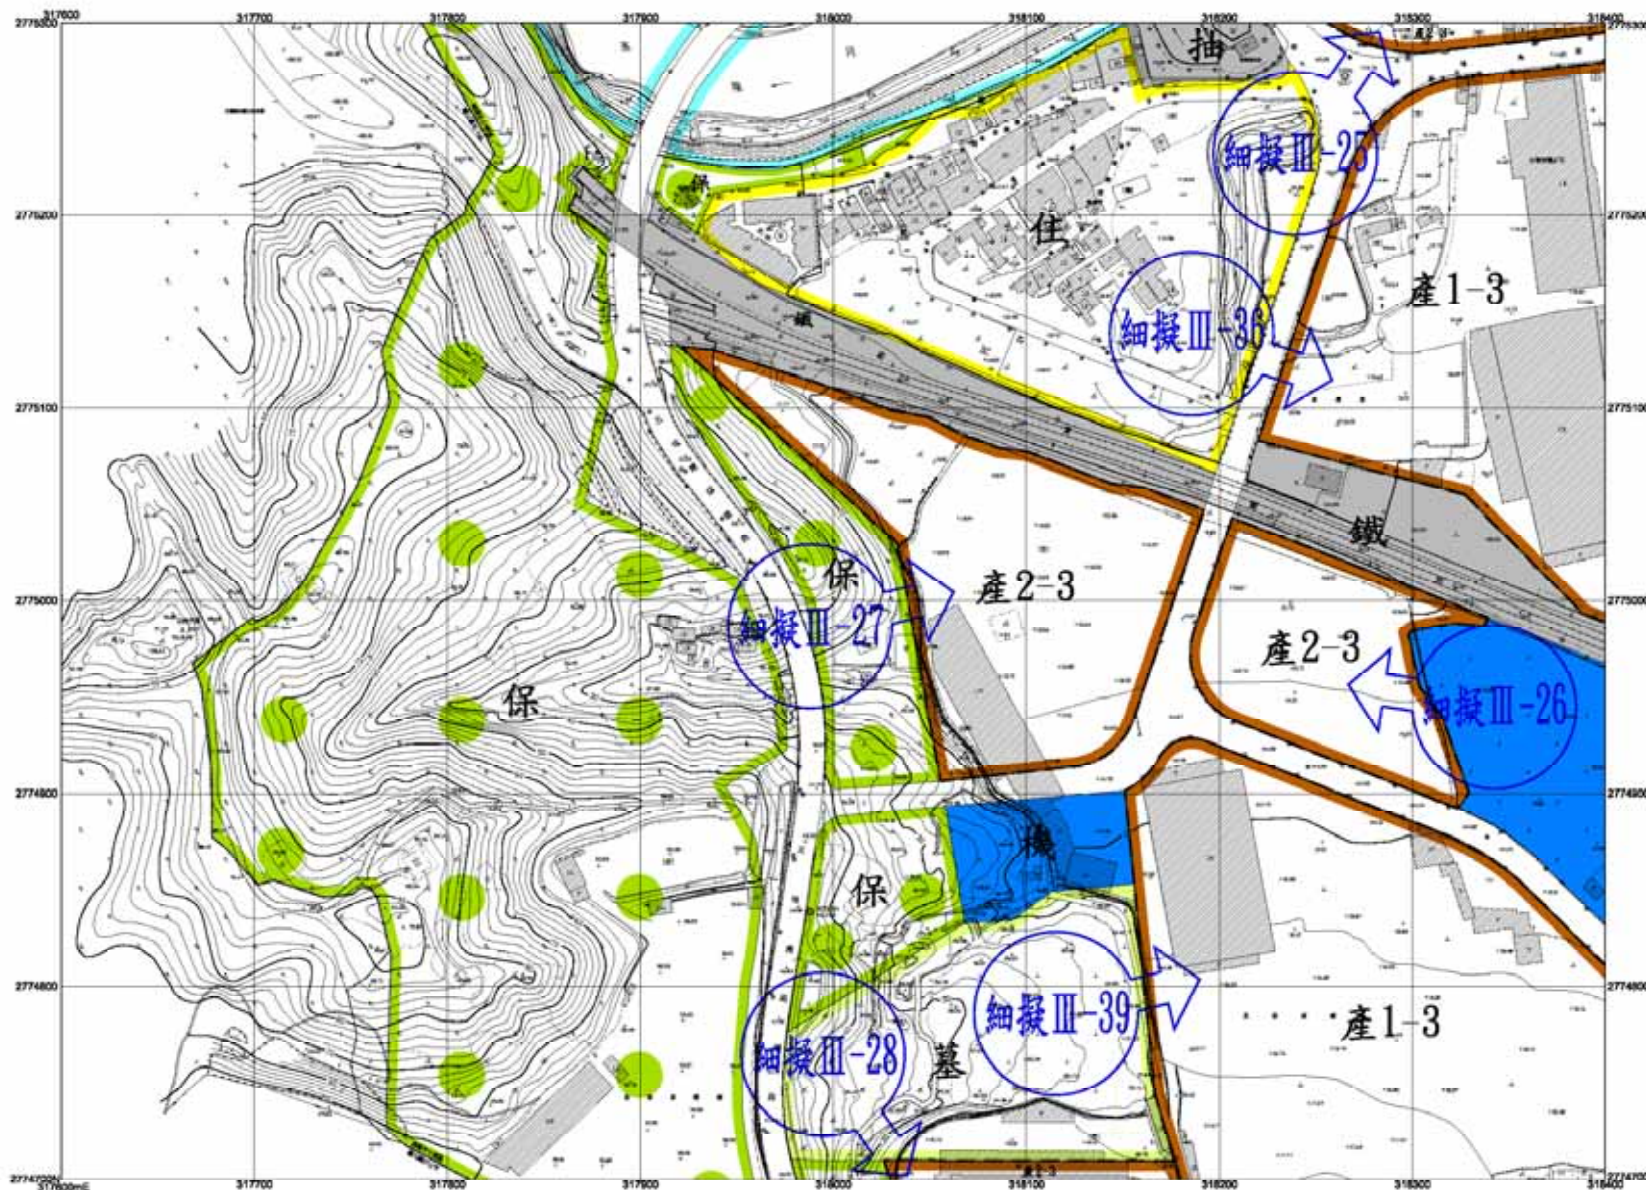


基隆市政府 繪製

比例尺：1/1000

5953	5953	6003
	5952	6002
	5951	6001

擬定暨變更基隆市七堵暖暖地區工業區、倉儲區及產業專用區
細部計畫（通盤檢討）計畫圖

5953

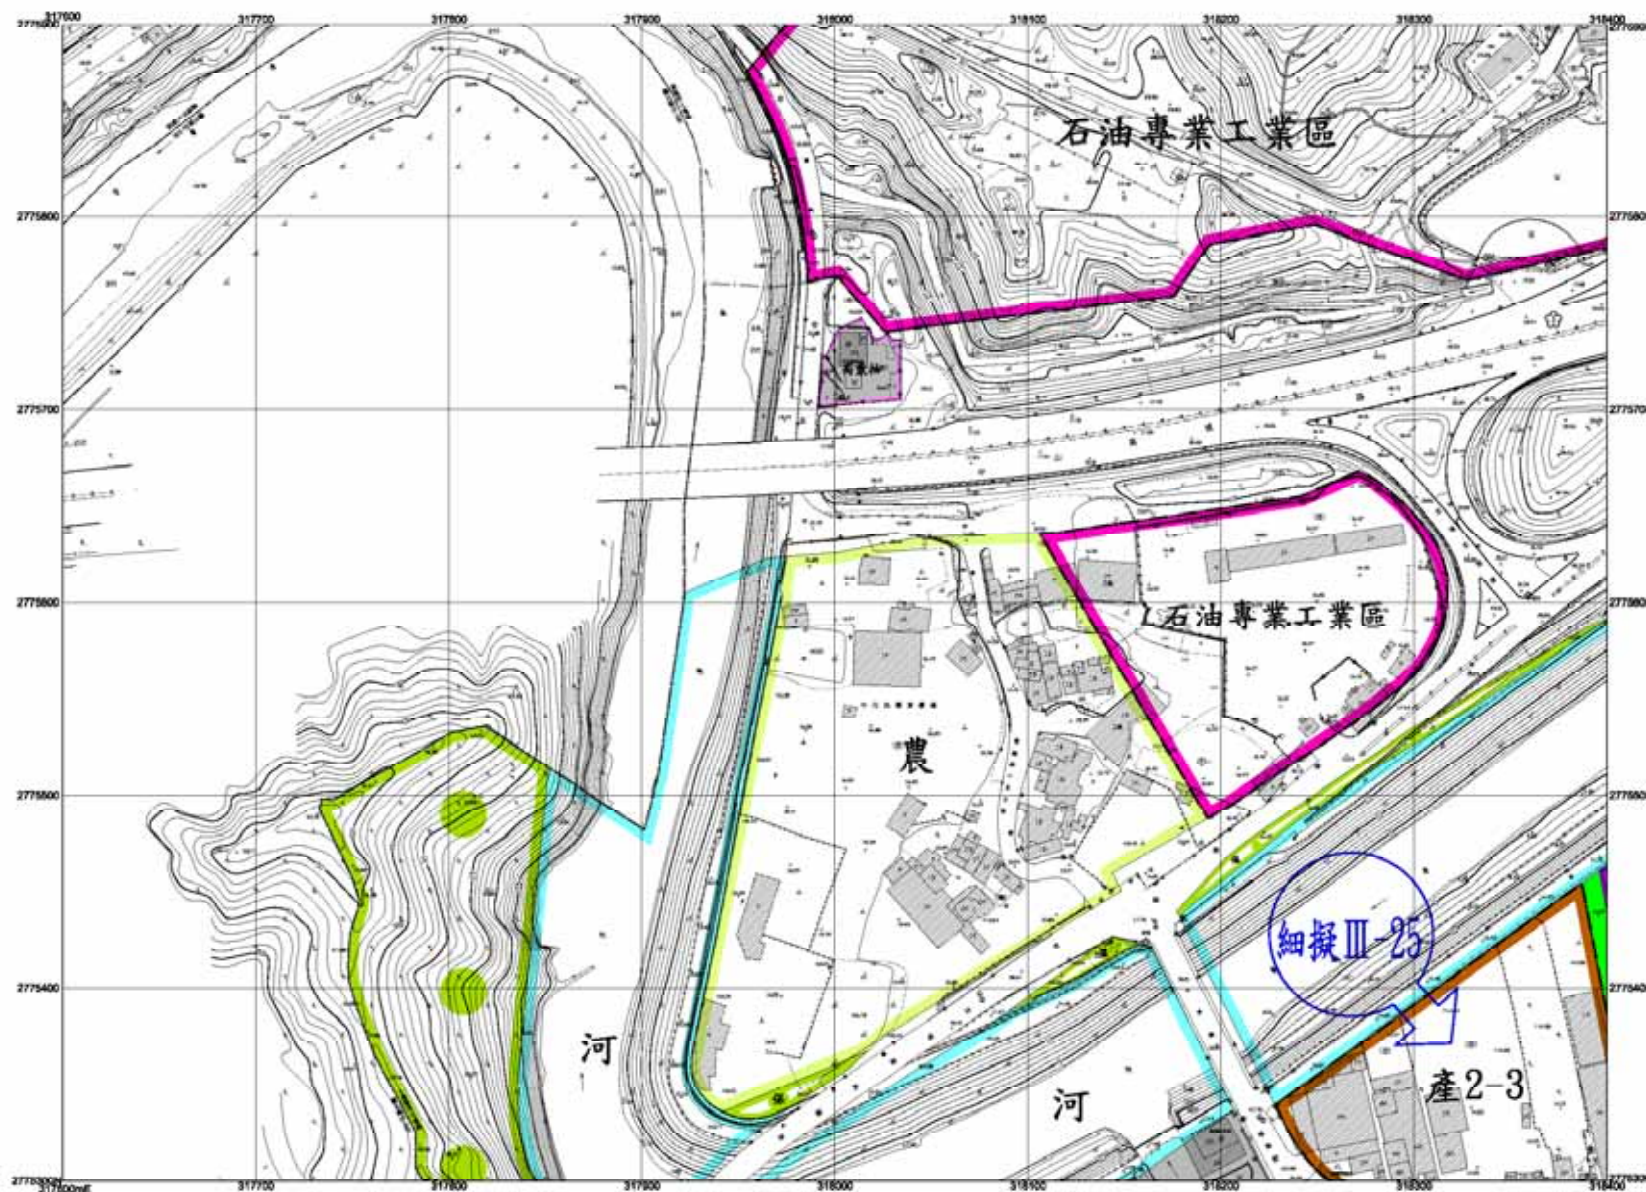


基隆市政府 繪製

比例尺：1/1000

5954	5954	6054
5953	5953	6053
	5952	6052

擬定暨變更基隆市七堵暖暖地區工業區、倉儲區及產業專用區
細部計畫（通盤檢討）計畫圖

5954

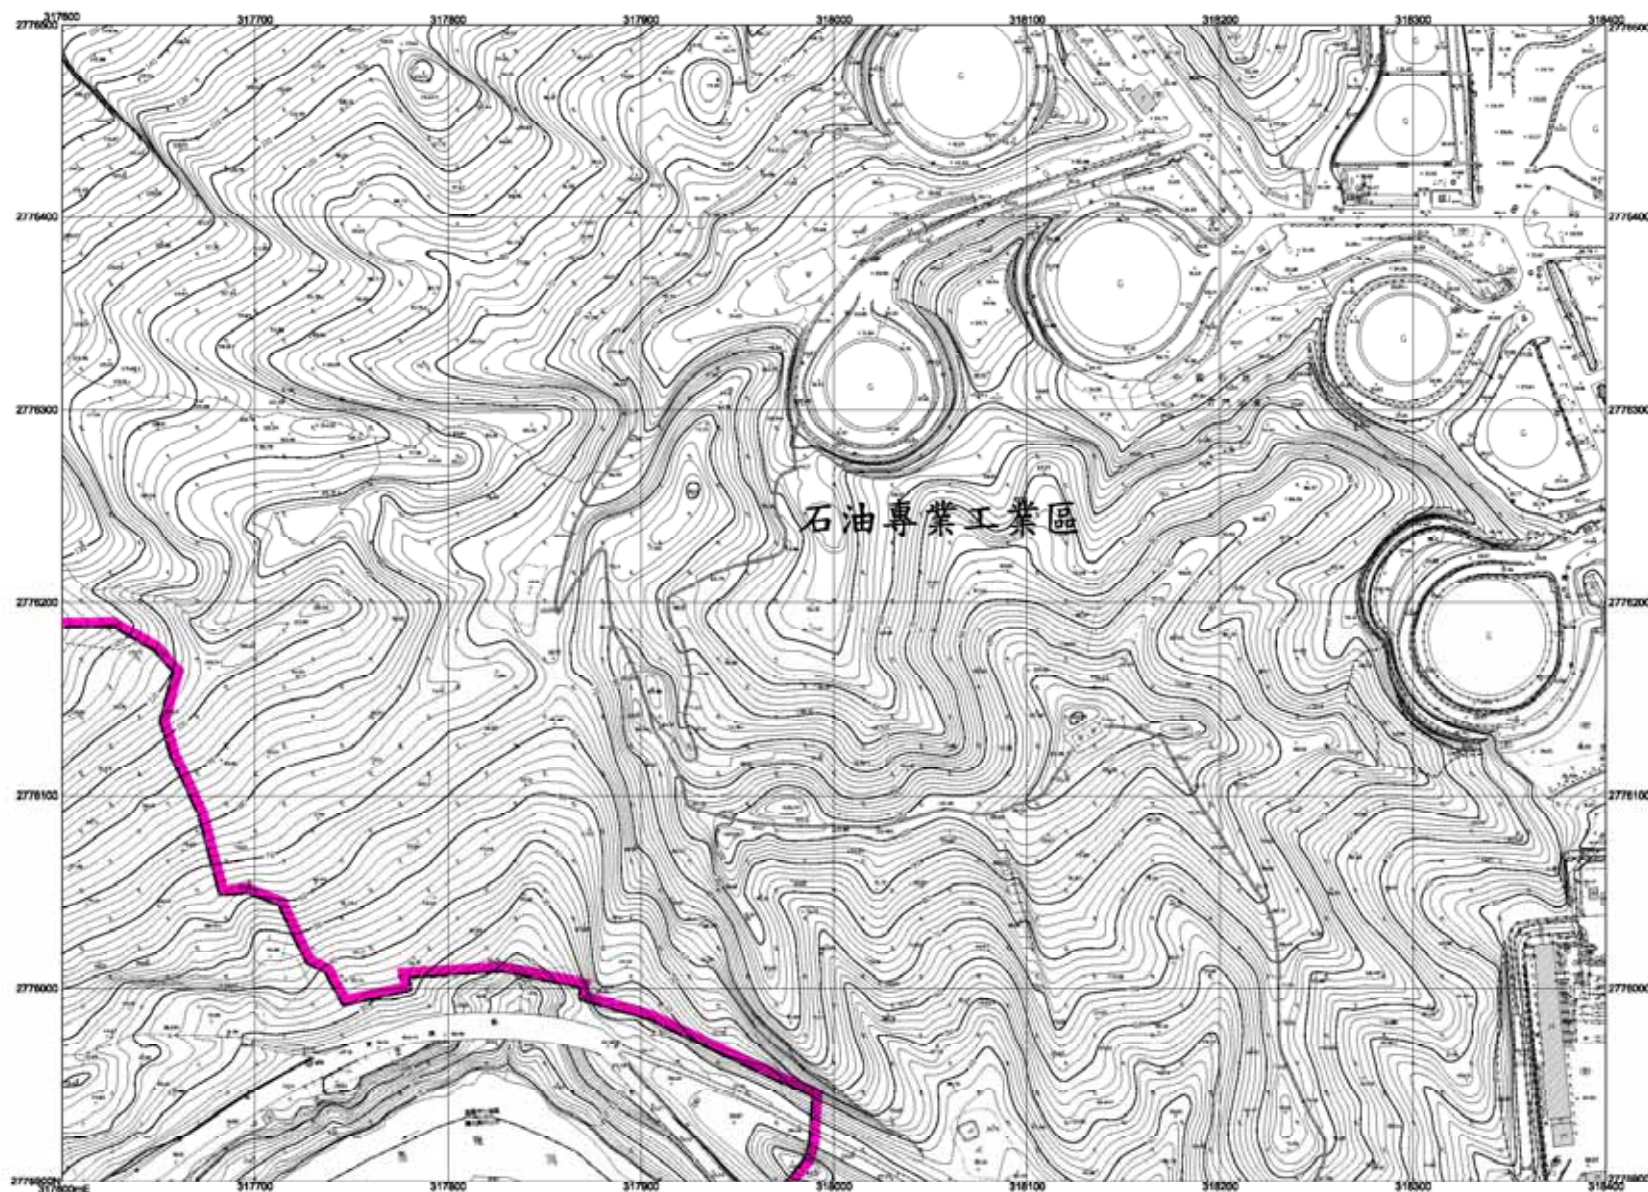


基隆市政府 繪製

比例尺：1/1000

5955	5955	6055
5954	5954	6054
5953	5953	6053

擬定暨變更基隆市七堵暖暖地區工業區、倉儲區及產業專用區
細部計畫（通盤檢討）計畫圖

5955

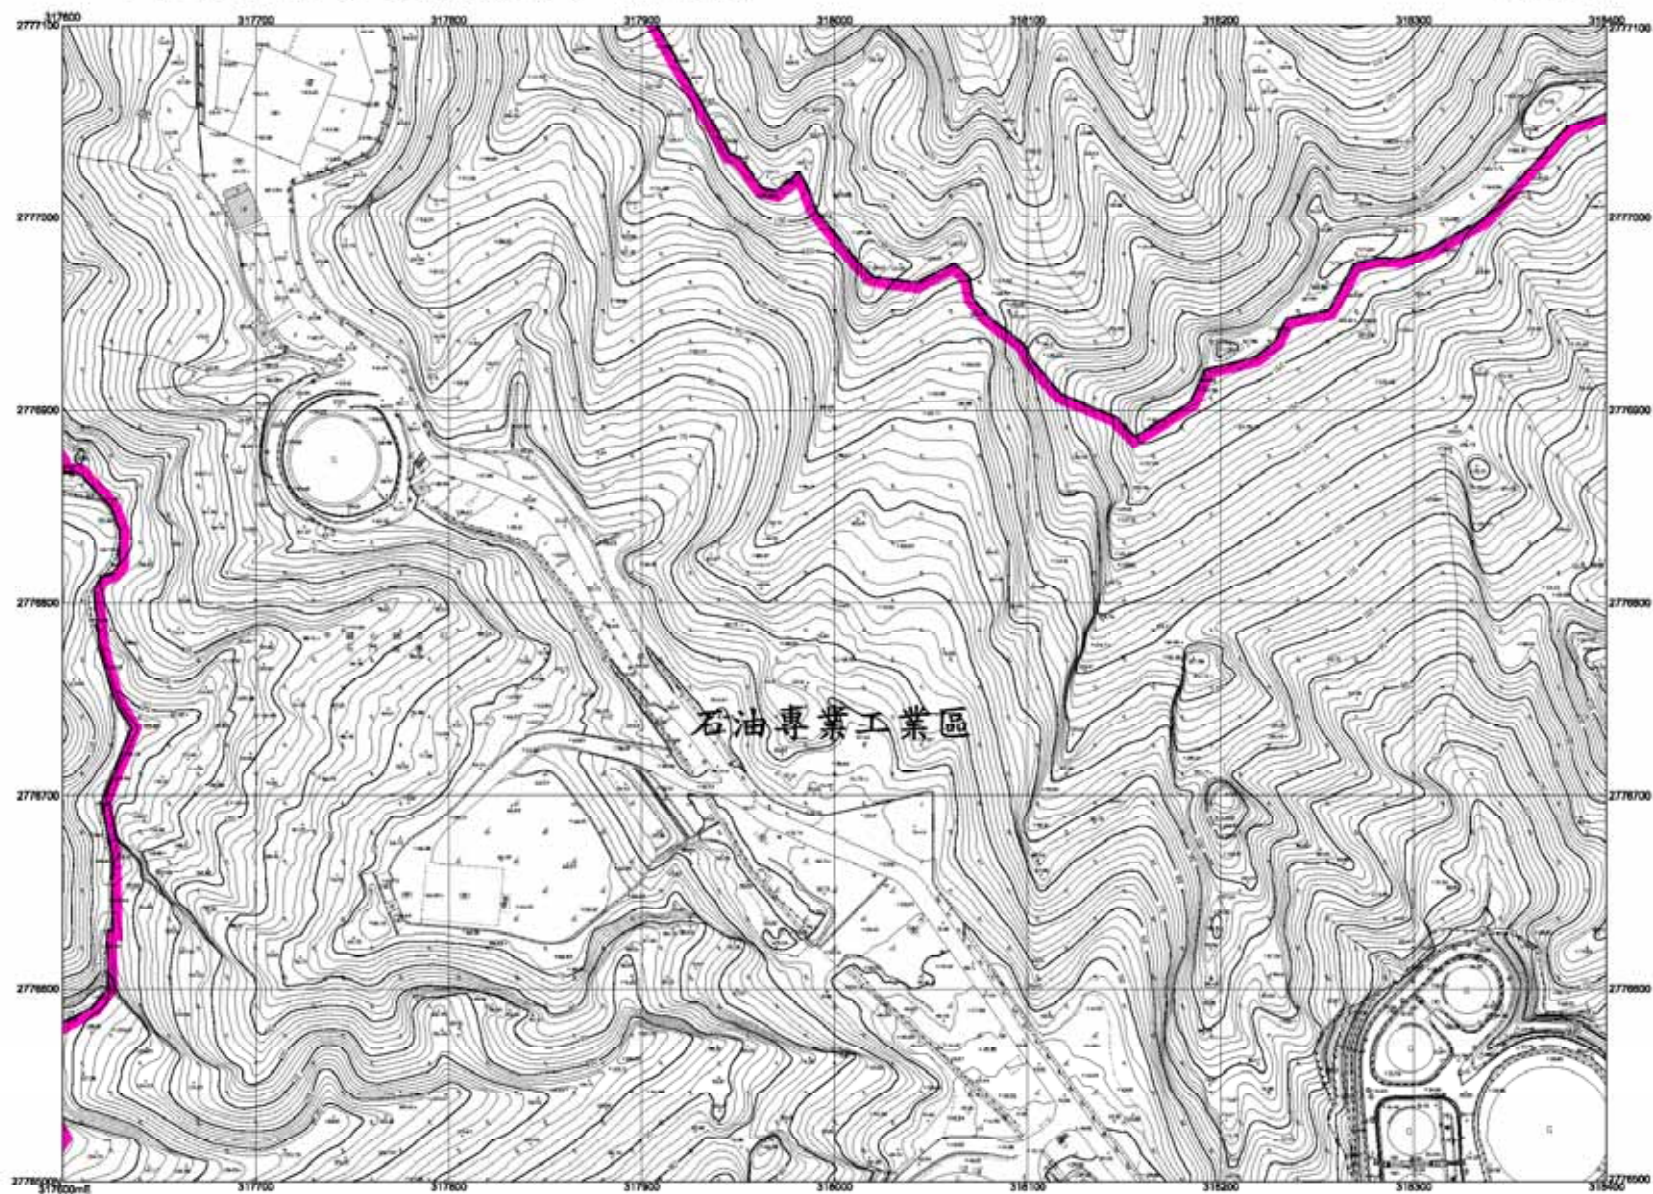


基隆市政府 繪製

比例尺：1/1000

5956	5958	6056
5955	5955	6055
5954	5954	6054

擬定暨變更基隆市七堵暖暖地區工業區、倉儲區及產業專用區
細部計畫（通盤檢討）計畫圖

5956

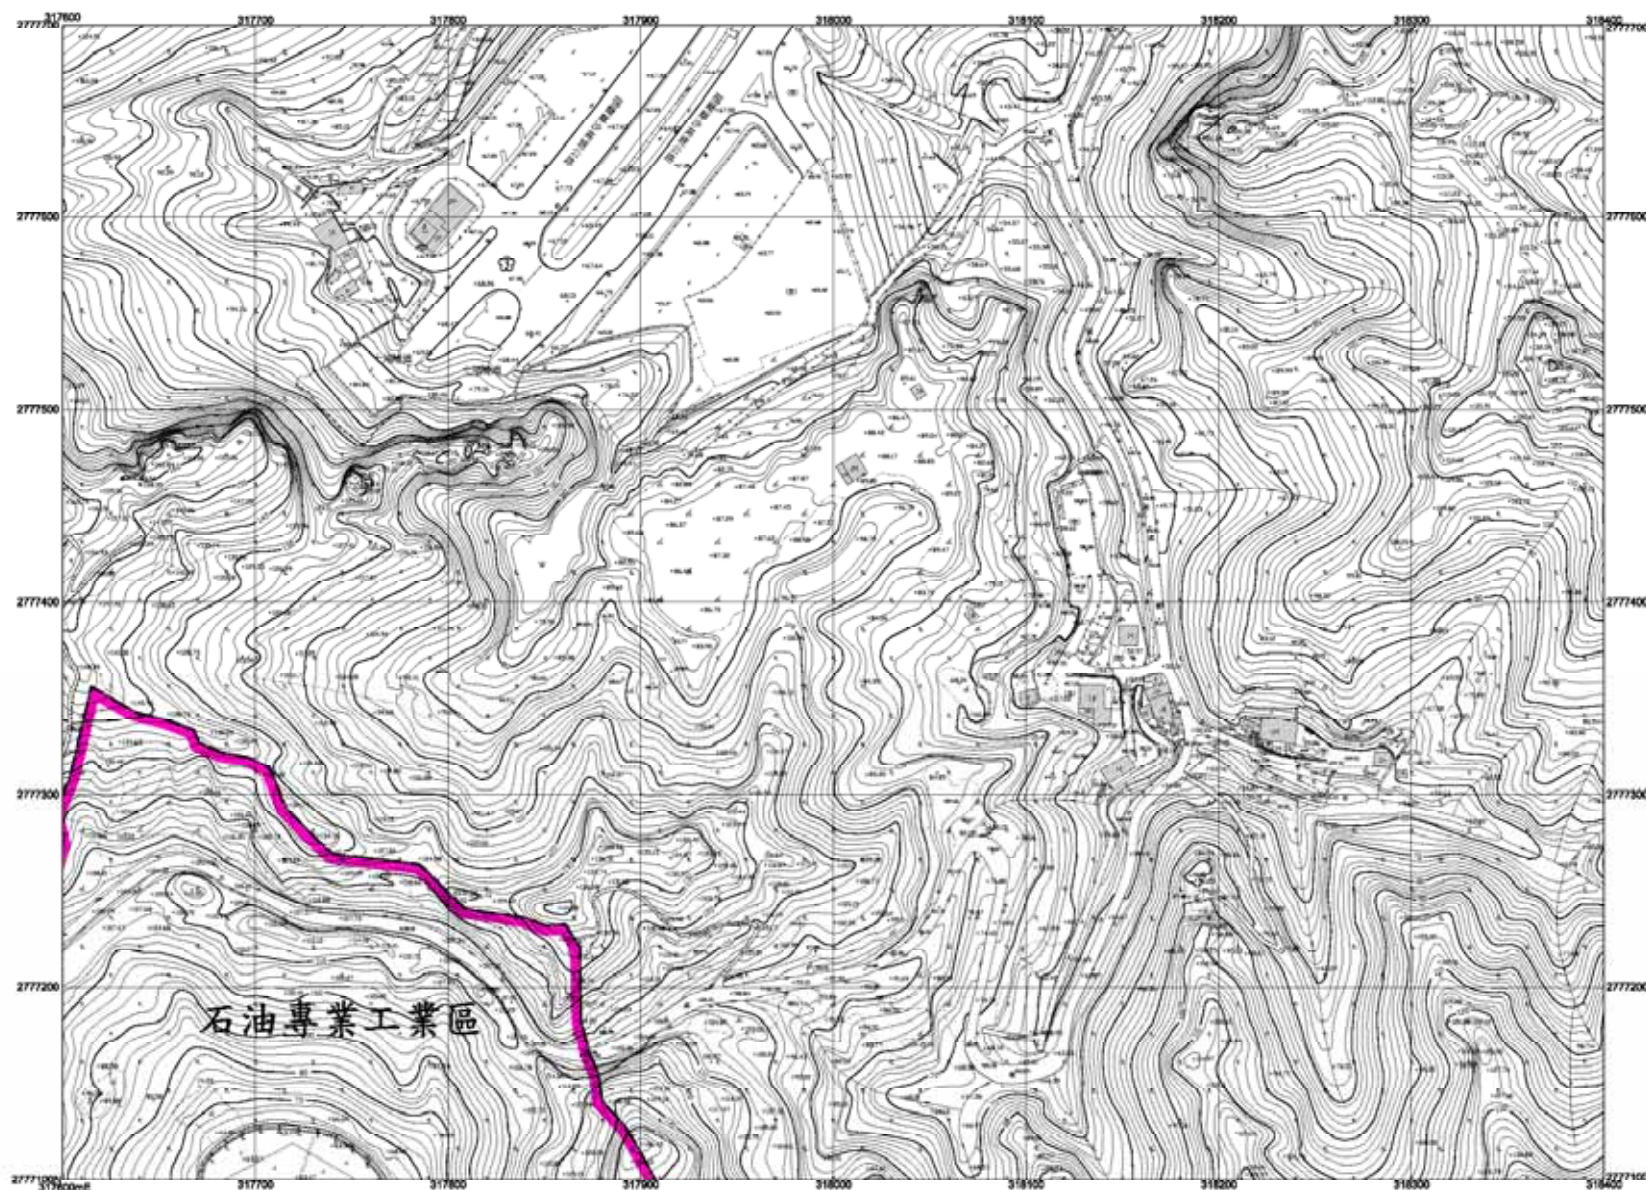


基隆市政府 繪製

比例尺：1/1000

5957	5957	6057
5956	5956	6056
5955	5955	6055

擬定暨變更基隆市七堵暖暖地區工業區、倉儲區及產業專用區 細部計畫（通盤檢討）計畫圖

6051

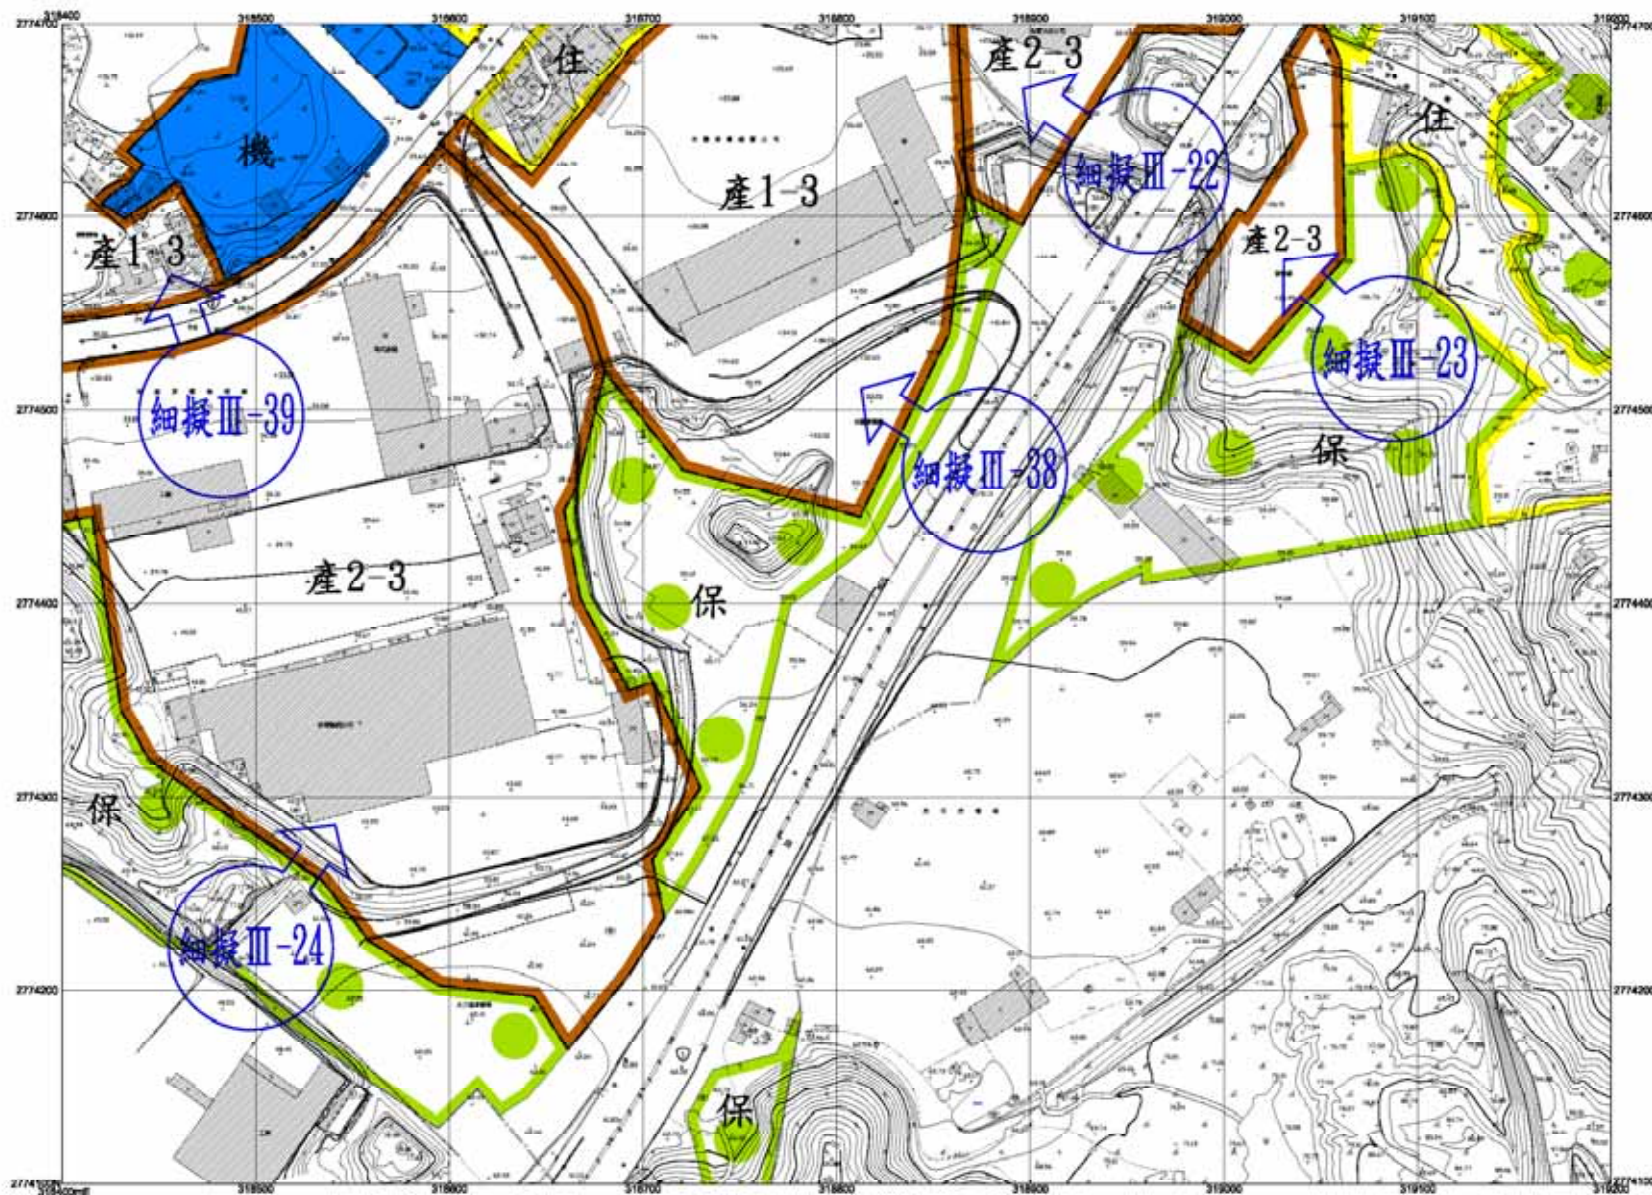


基隆市政府 繪製

比例尺：1/1000

6052	6052	6152
6051	6051	6151
	6050	6150

擬定暨變更基隆市七堵暖暖地區工業區、倉儲區及產業專用區
細部計畫（通盤檢討）計畫圖

6052

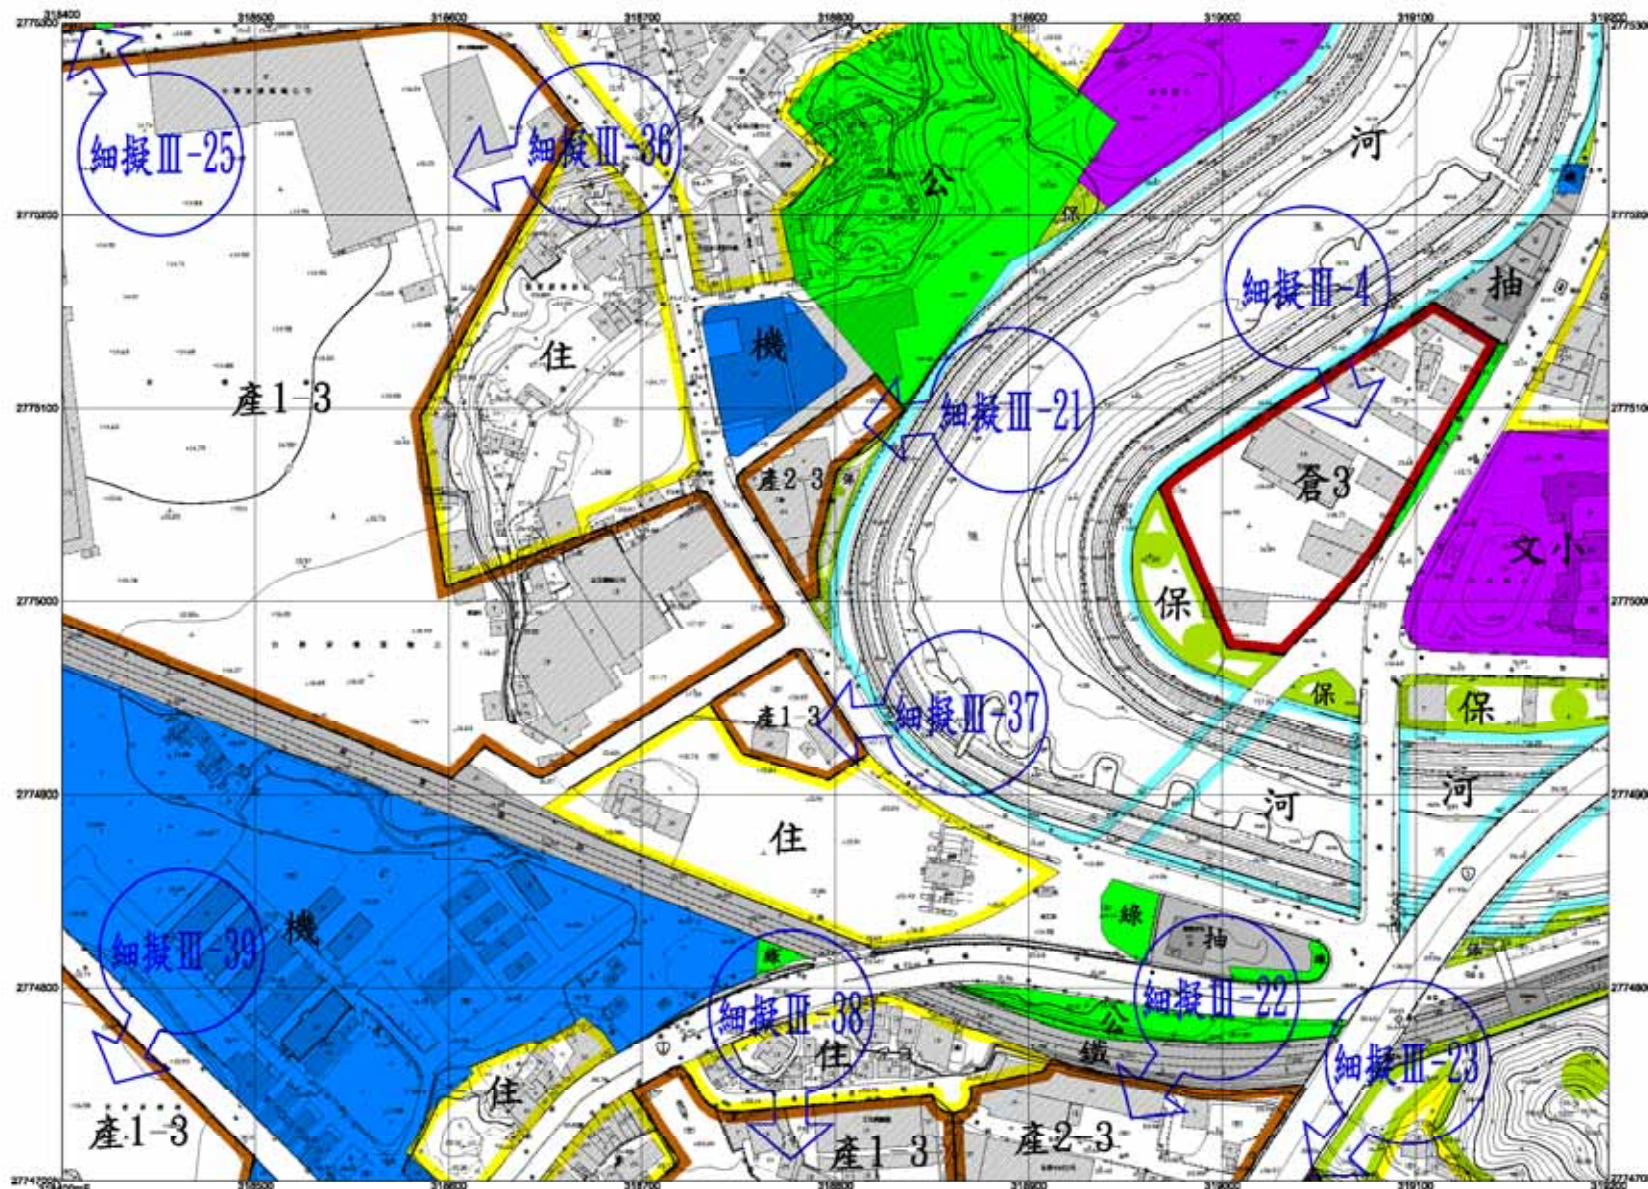


基隆市政府 繪製

比例尺：1/1000

5953	6053	6153
5952	6052	6152
5951	6051	6151

擬定暨變更基隆市七堵暖暖地區工業區、倉儲區及產業專用區
細部計畫（通盤檢討）計畫圖

6053

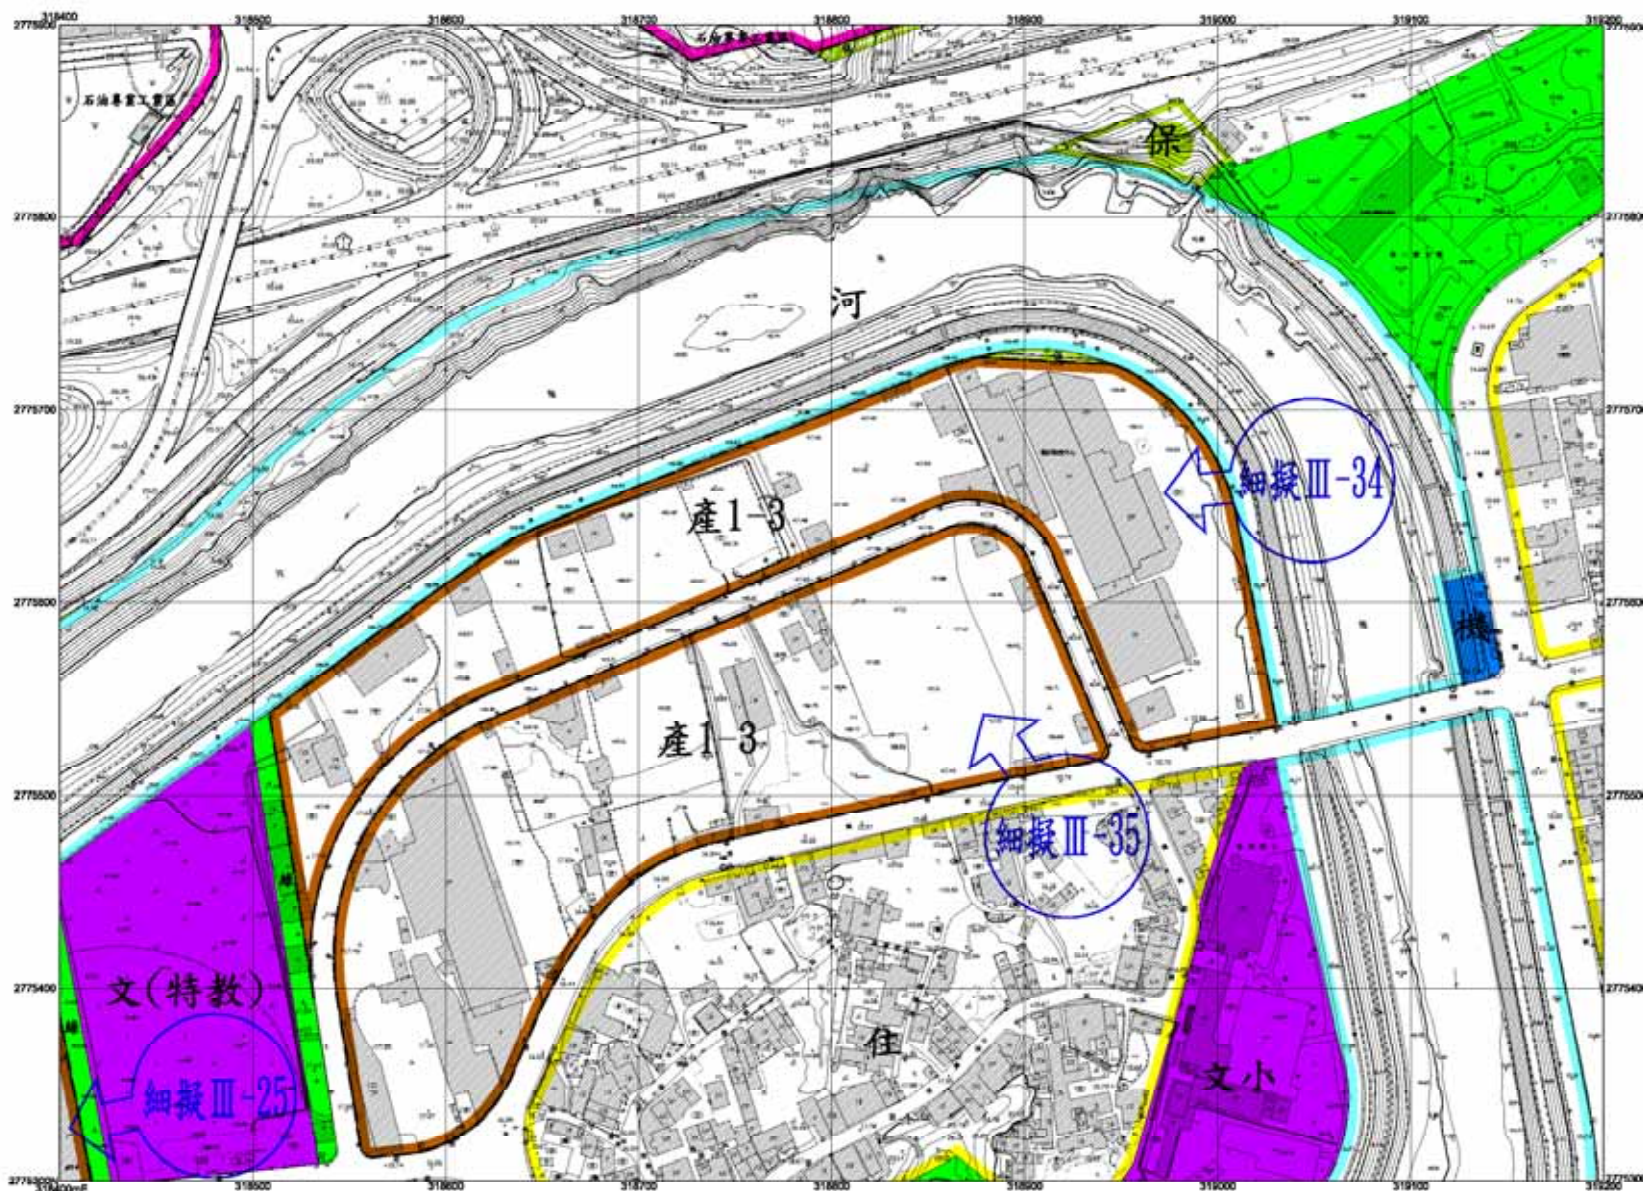


基隆市政府 繪製

比例尺：1/1000

5954	6054	6154
5953	6053	6153
5952	6052	6152

擬定暨變更基隆市七堵暖暖地區工業區、倉儲區及產業專用區
細部計畫（通盤檢討）計畫圖

6054

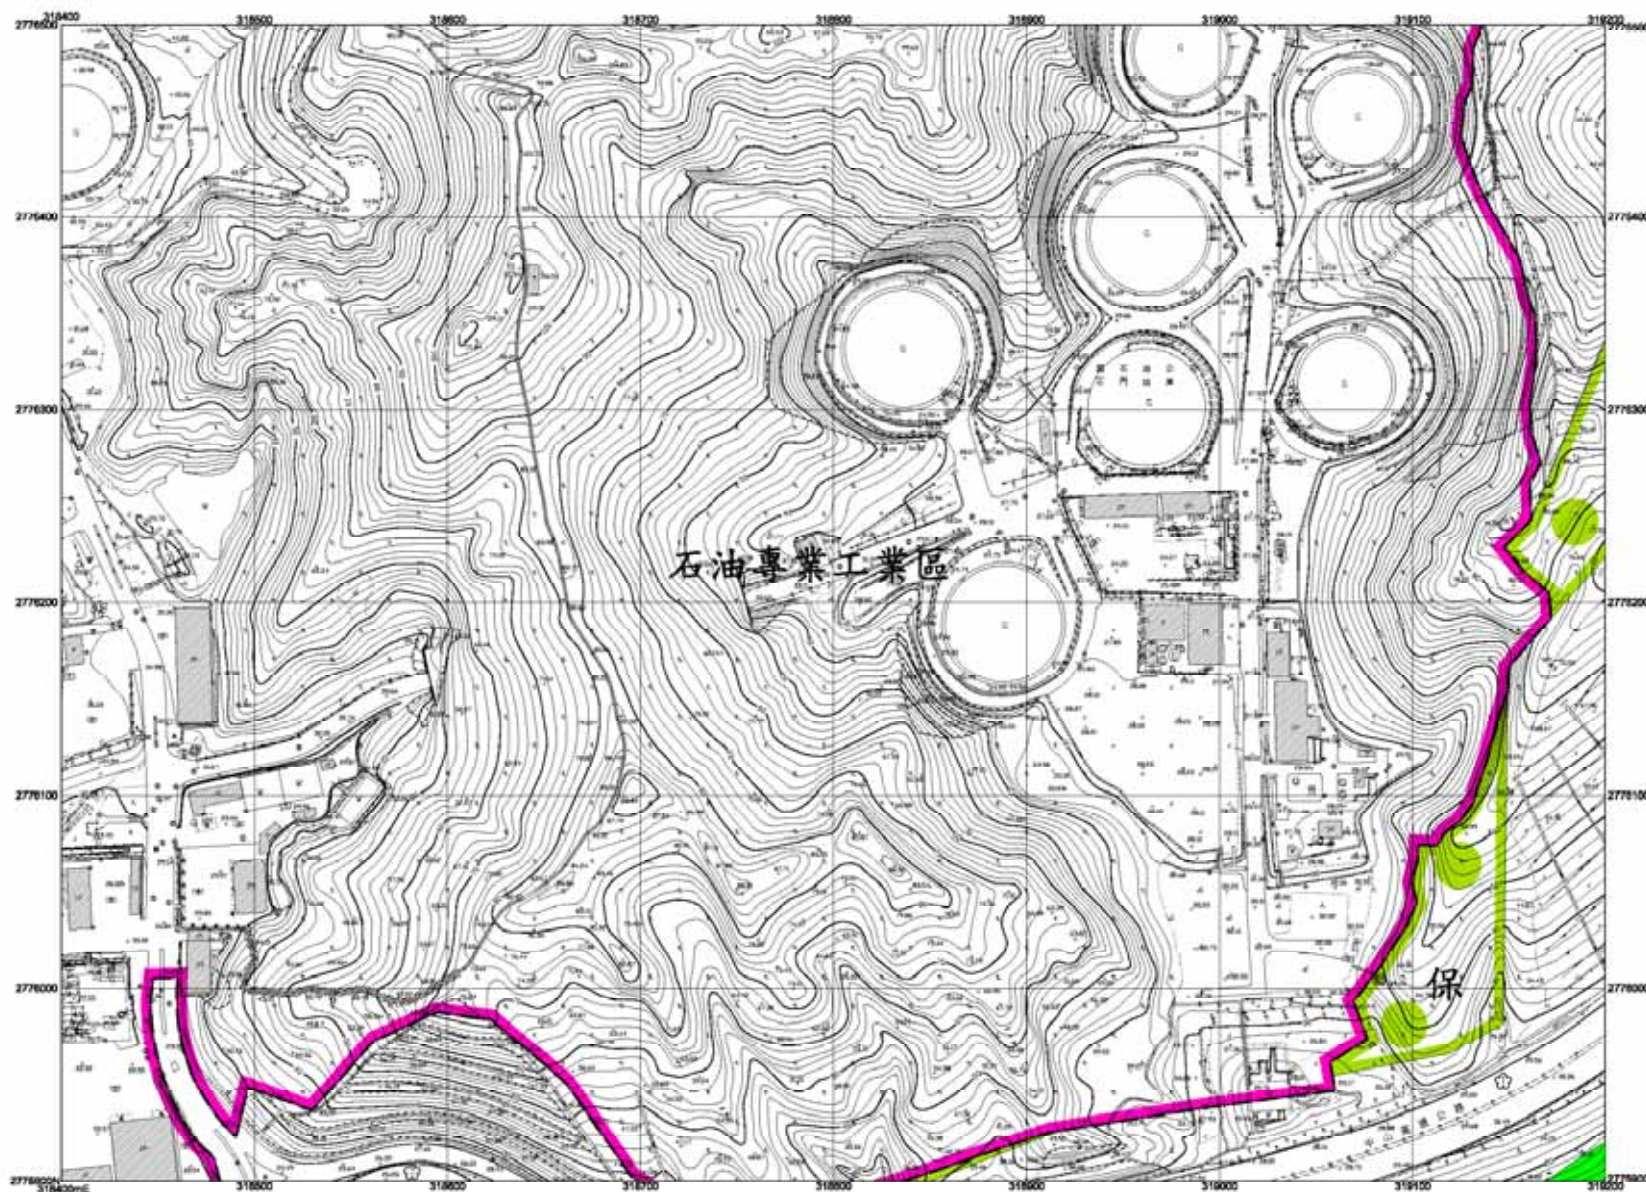


基隆市政府 繪製

比例尺：1/1000

5955	6055	6155
5954	6054	6154
5953	6053	6153

擬定暨變更基隆市七堵暖暖地區工業區、倉儲區及產業專用區
細部計畫（通盤檢討）計畫圖

6055

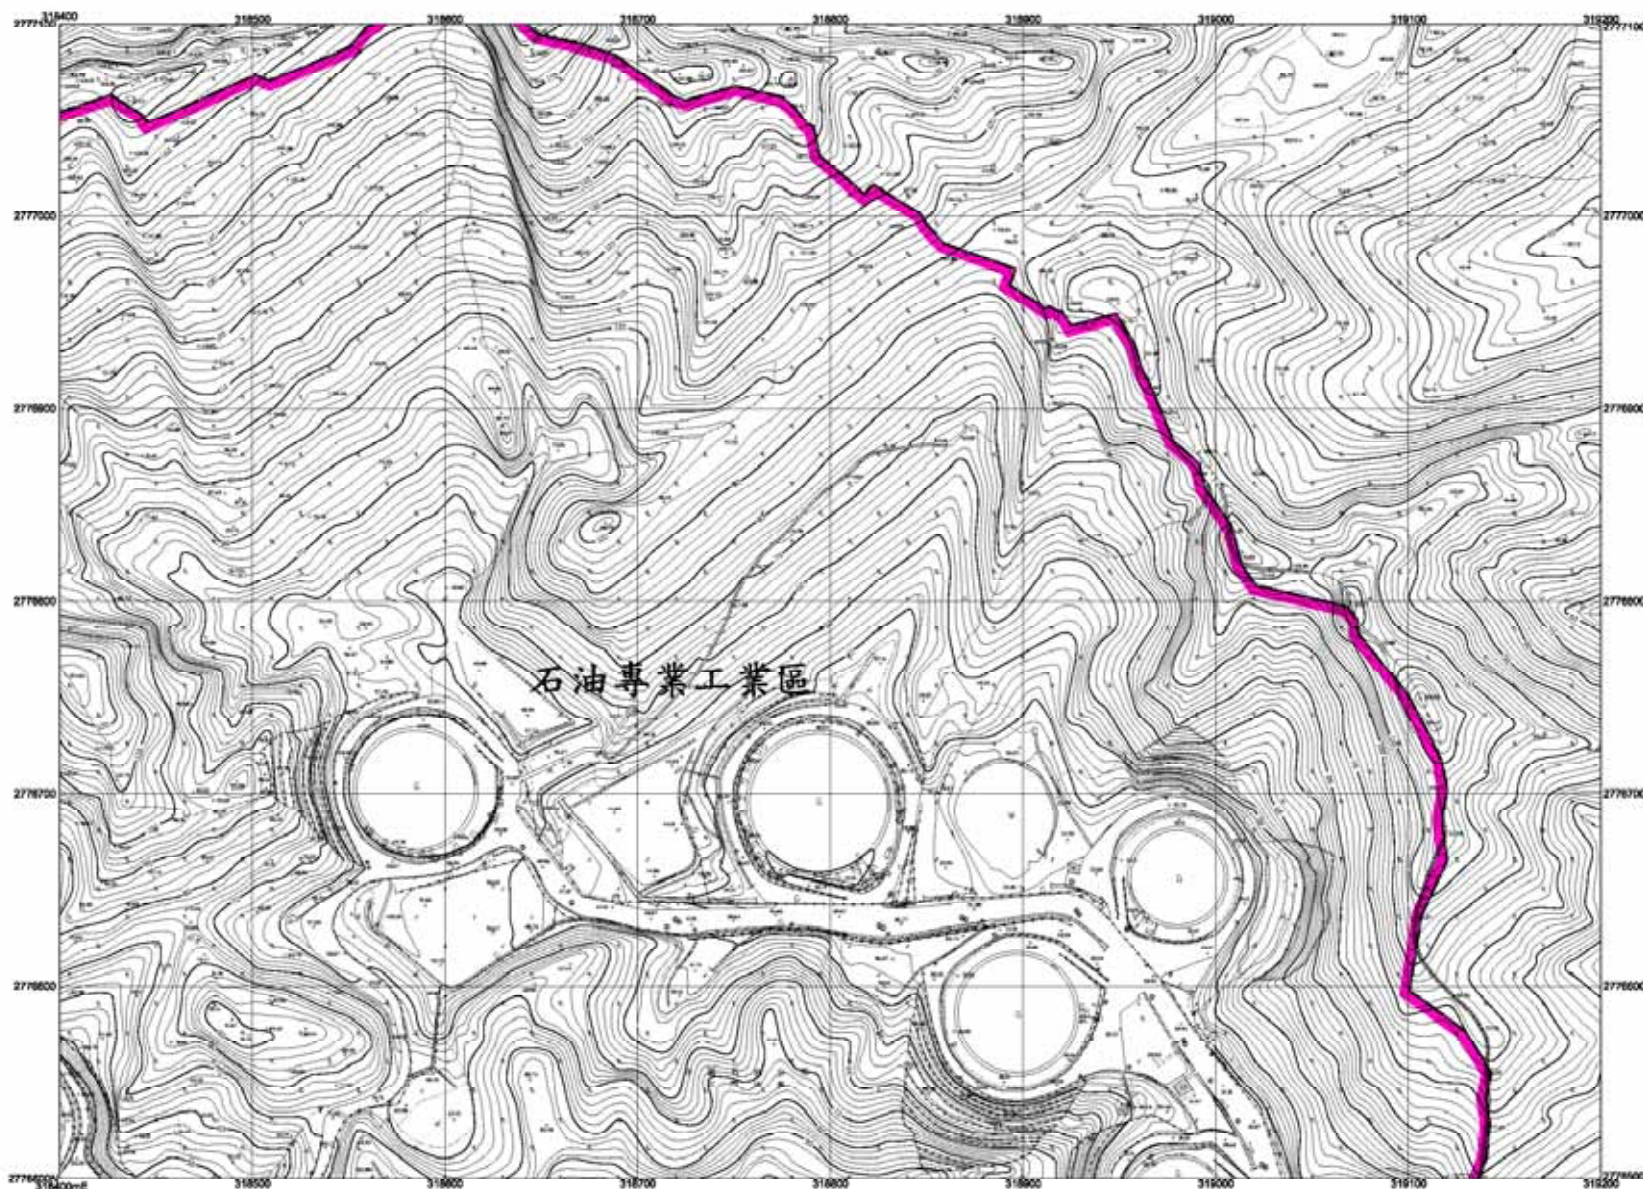


基隆市政府 繪製

比例尺：1/1000

6055	6056	6156
6055	6055	6155
6054	6054	6154

擬定暨變更基隆市七堵暖暖地區工業區、倉儲區及產業專用區
細部計畫（通盤檢討）計畫圖


6153

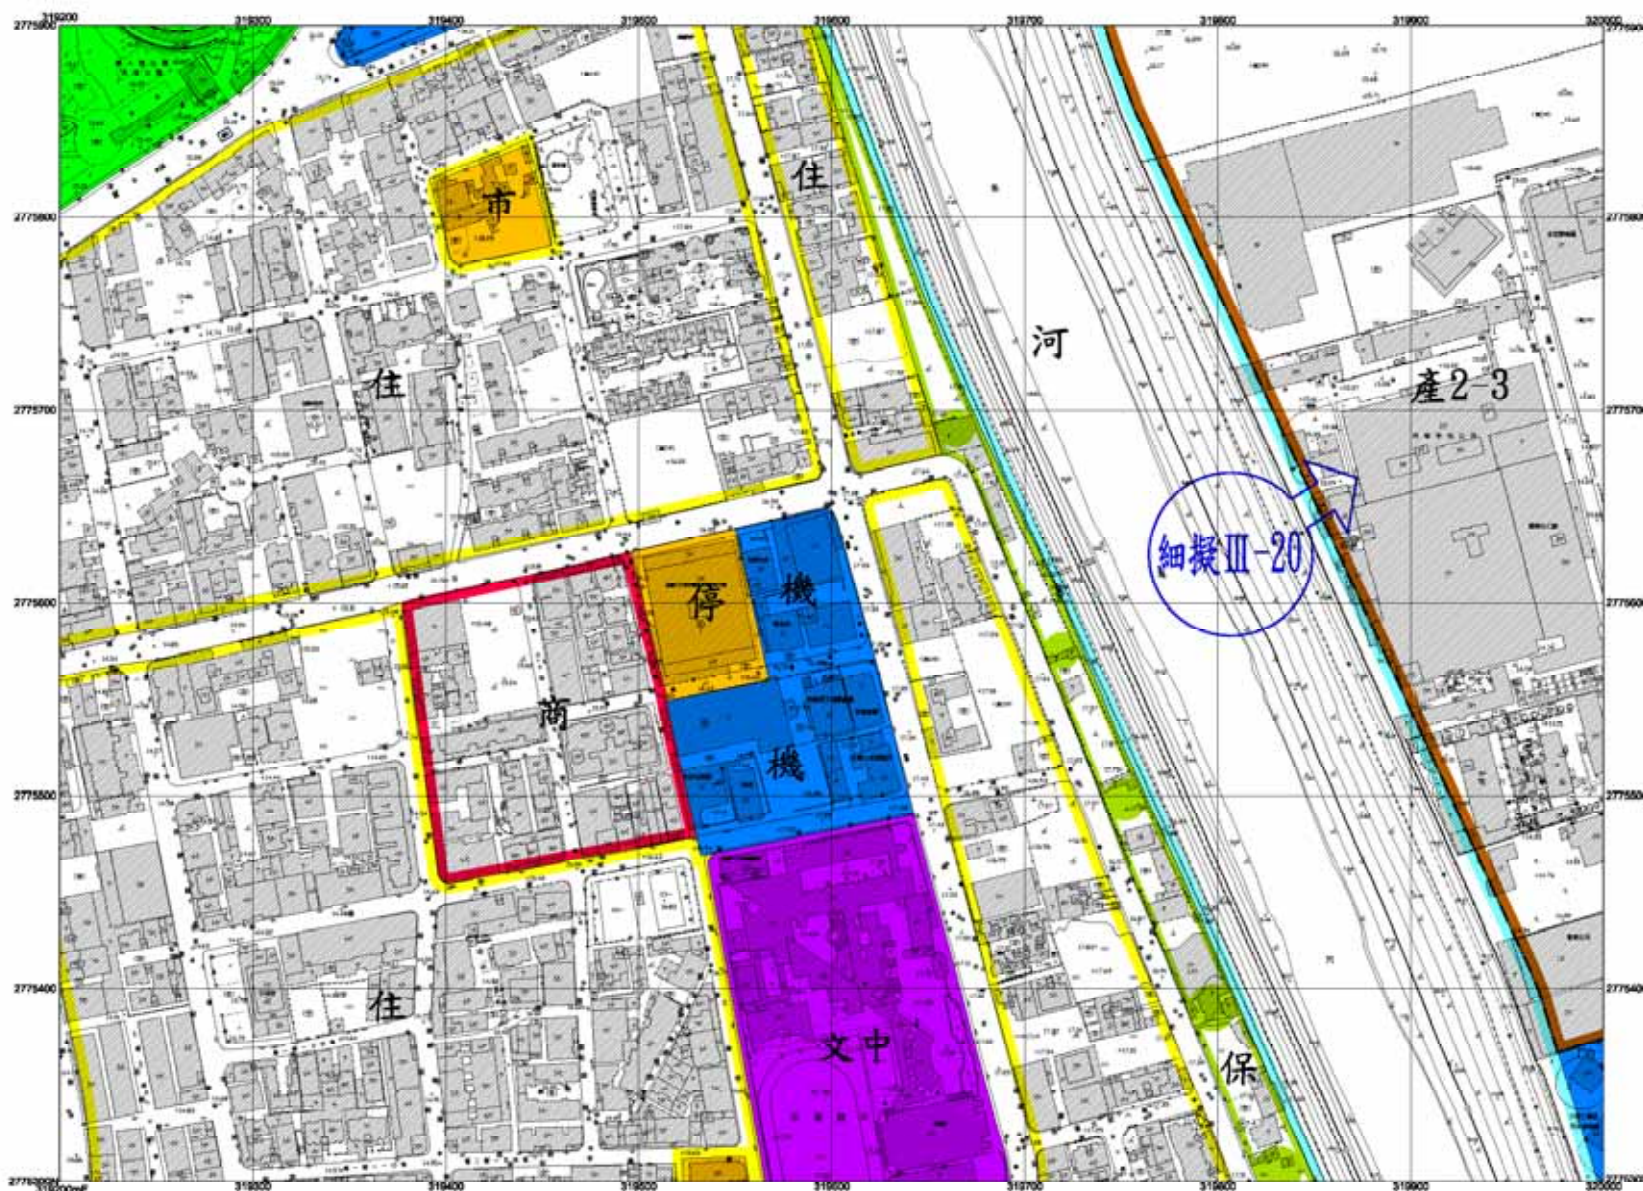

8054	8154	8254
8053	8153	8253
8052	8152	8252

擬定暨變更基隆市七堵暖暖地區工業區、倉儲區及產業專用區
細部計畫（通盤檢討）計畫圖

6154

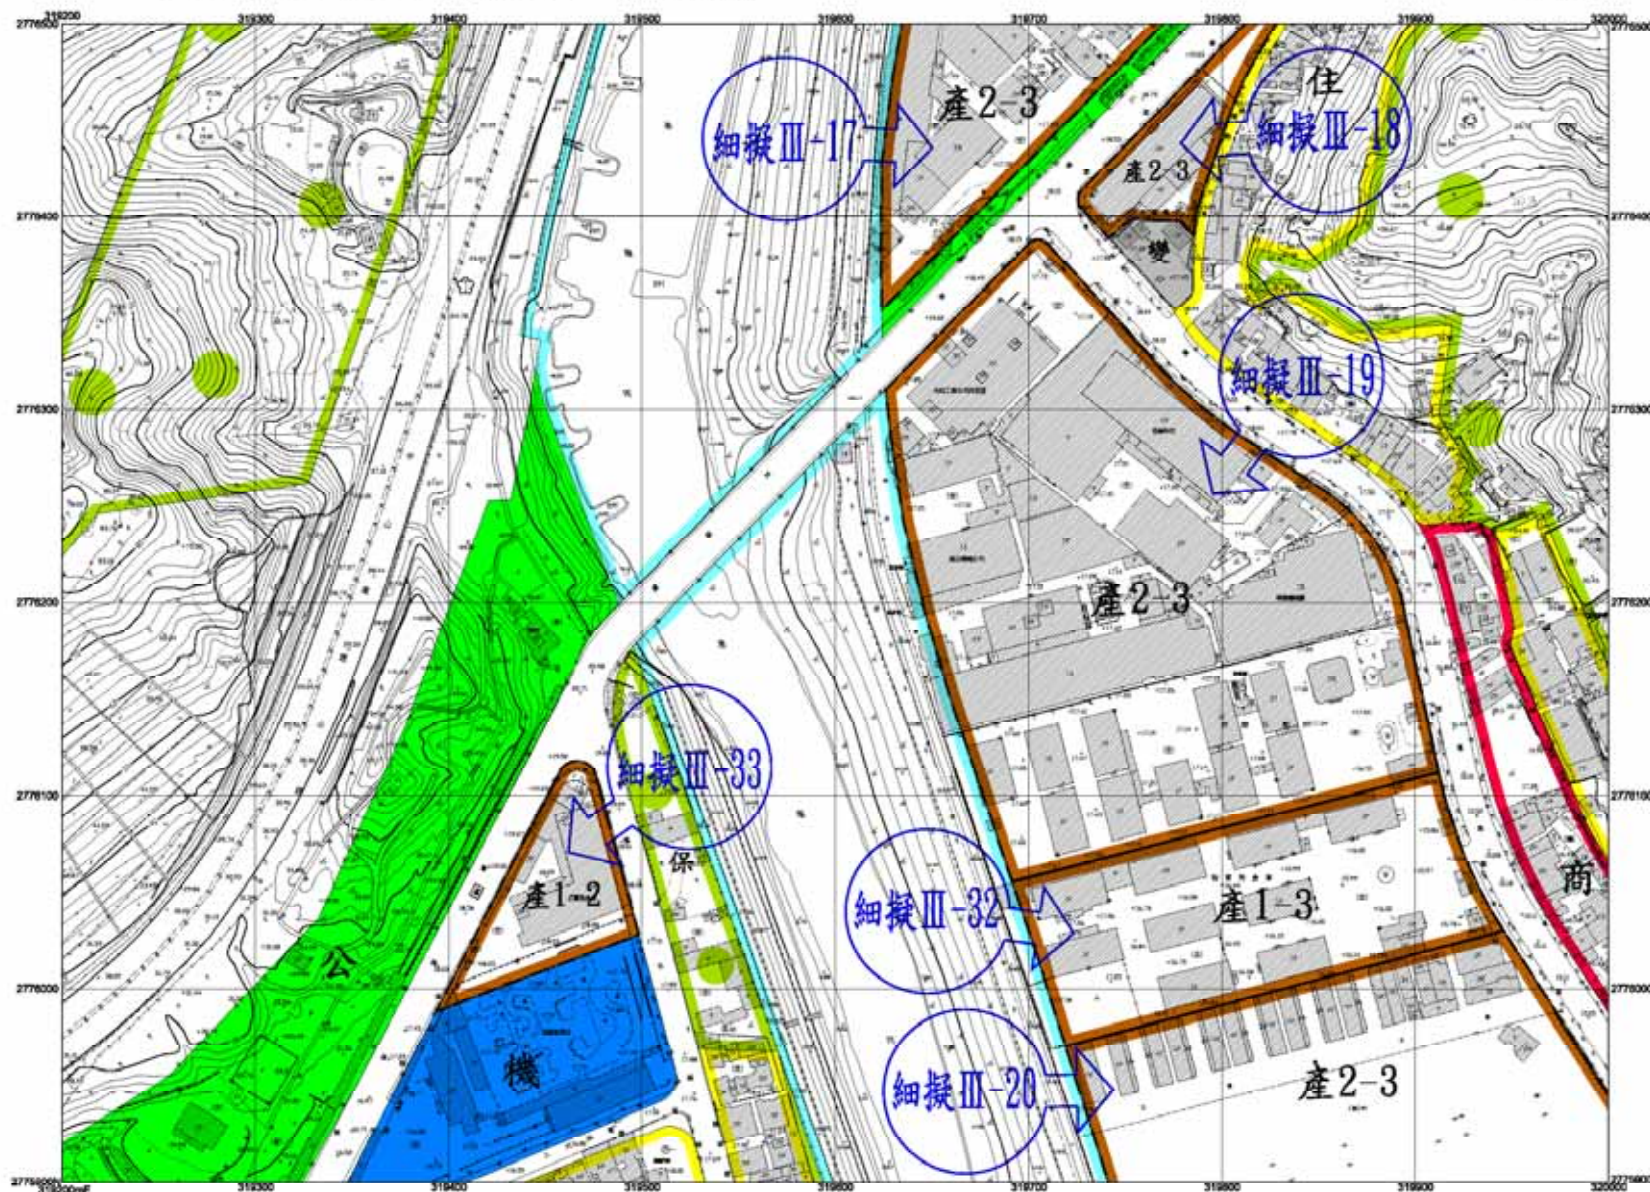


基隆市政府 繪製

比例尺：1/1000

6055	6155	6255
6054	6154	6254
6053	6153	6253

擬定暨變更基隆市七堵暖暖地區工業區、倉儲區及產業專用區
細部計畫（通盤檢討）計畫圖

6155

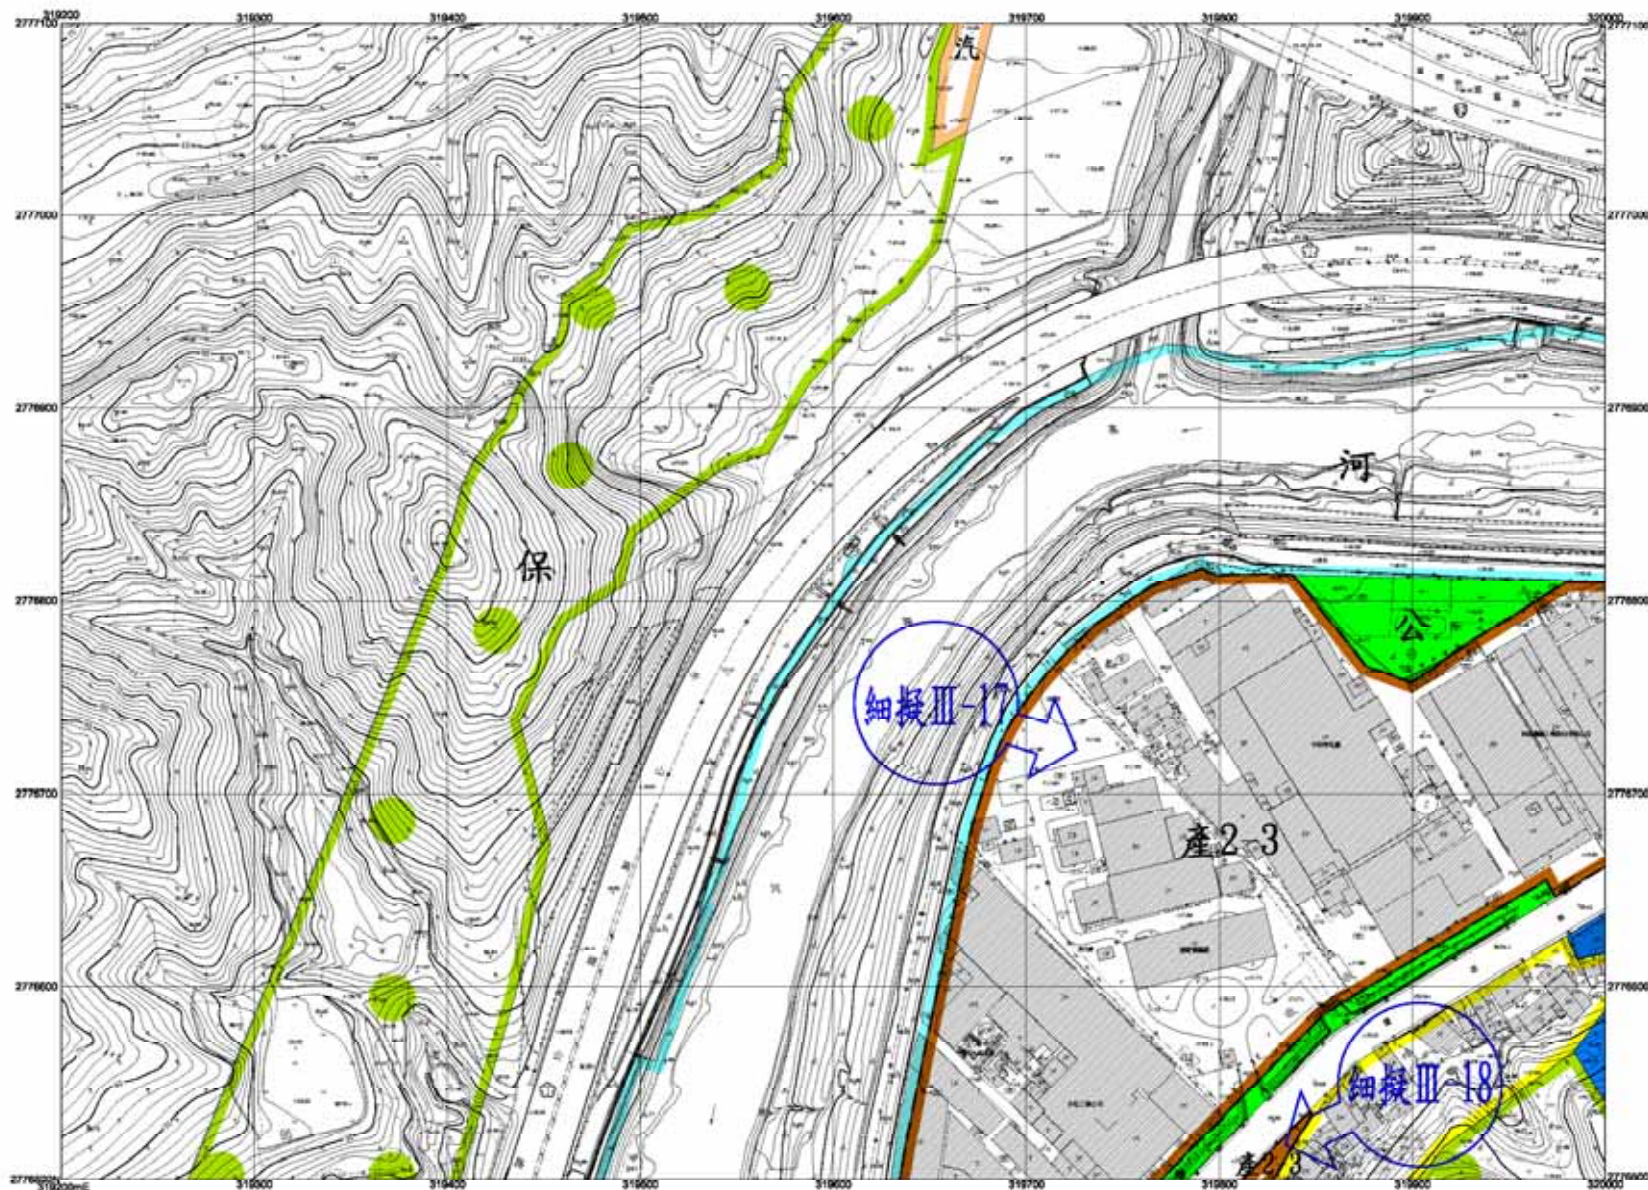


基隆市政府 繪製

比例尺：1/1000

6050	6150	6250
6055	6155	6255
6060	6160	6260

擬定暨變更基隆市七堵暖暖地區工業區、倉儲區及產業專用區
細部計畫（通盤檢討）計畫圖

6253

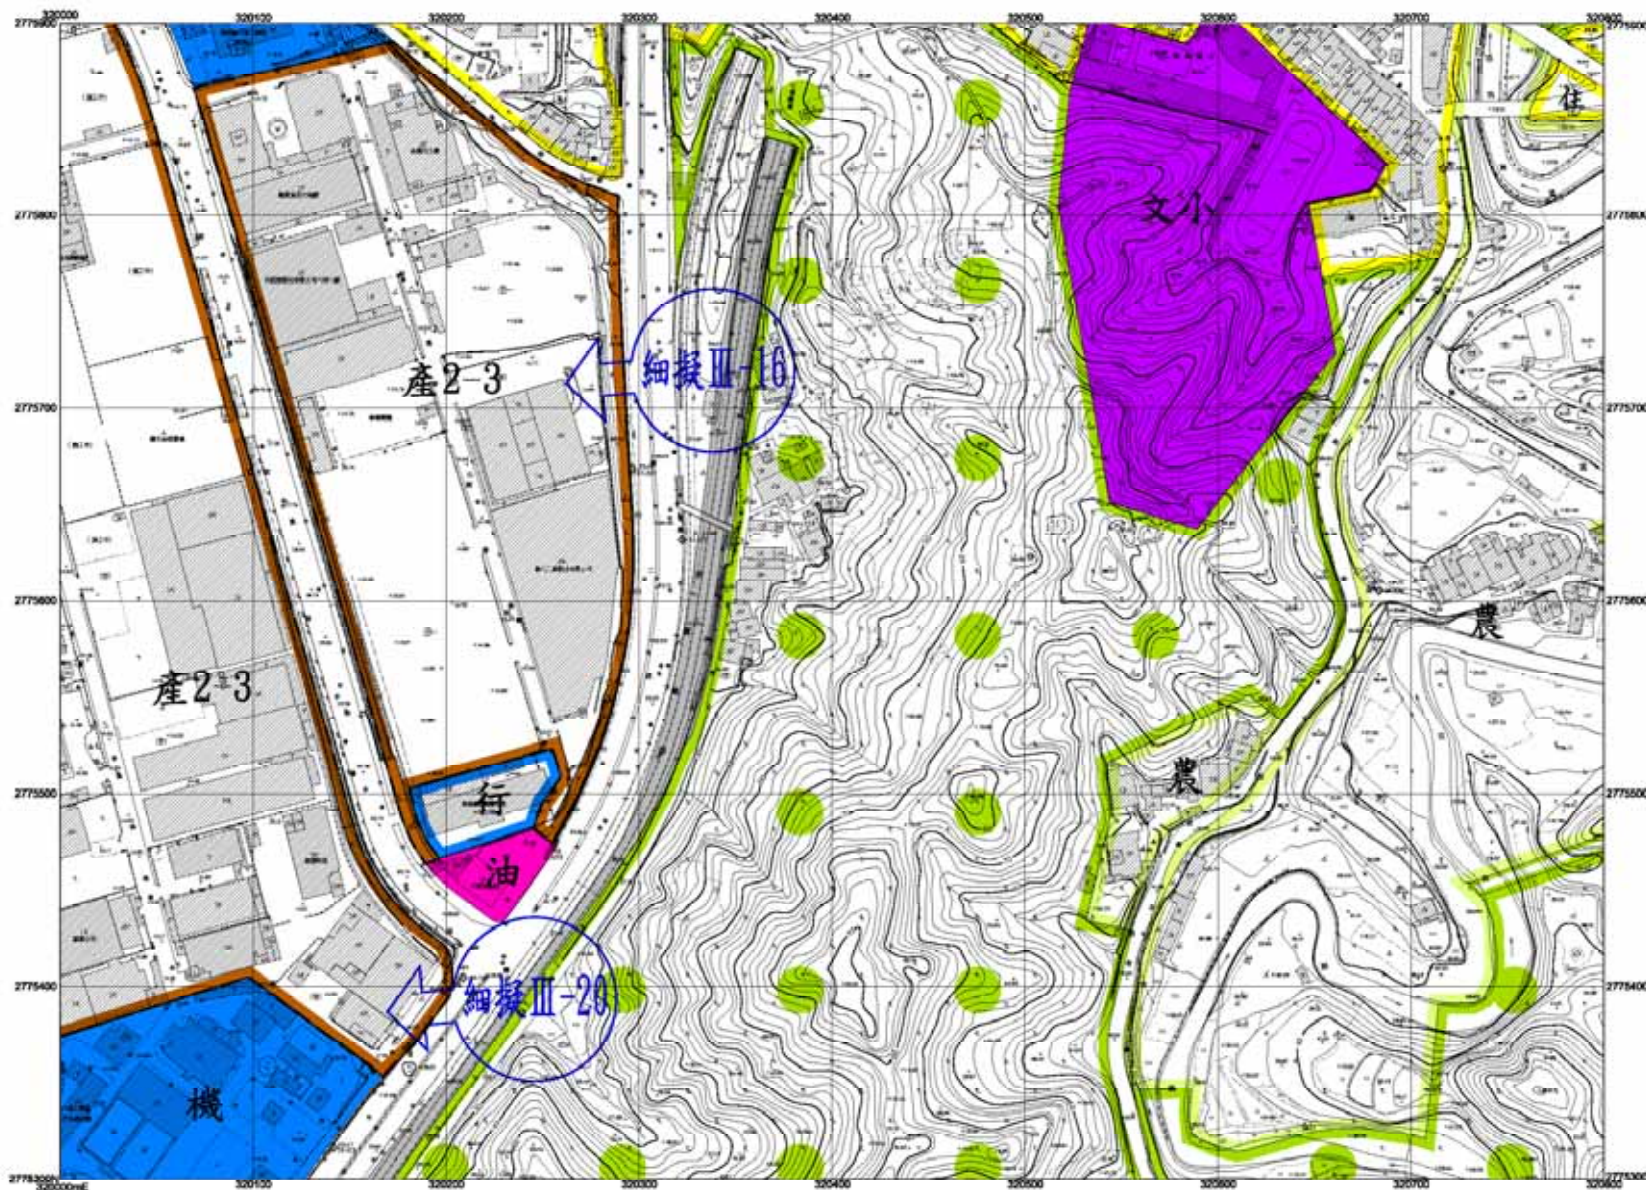

基隆市政府 繪製

比例尺：1/1000

6154	6254	6354
6153	6253	6353
6152	6252	6352

擬定暨變更基隆市七堵暖暖地區工業區、倉儲區及產業專用區
細部計畫（通盤檢討）計畫圖

6254




基隆市政府 繪製

比例尺：1/1000

6155	6255	6355
6154	6254	6354
6153	6253	6353

擬定暨變更基隆市七堵暖暖地區工業區、倉儲區及產業專用區
細部計畫（通盤檢討）計畫圖

6255

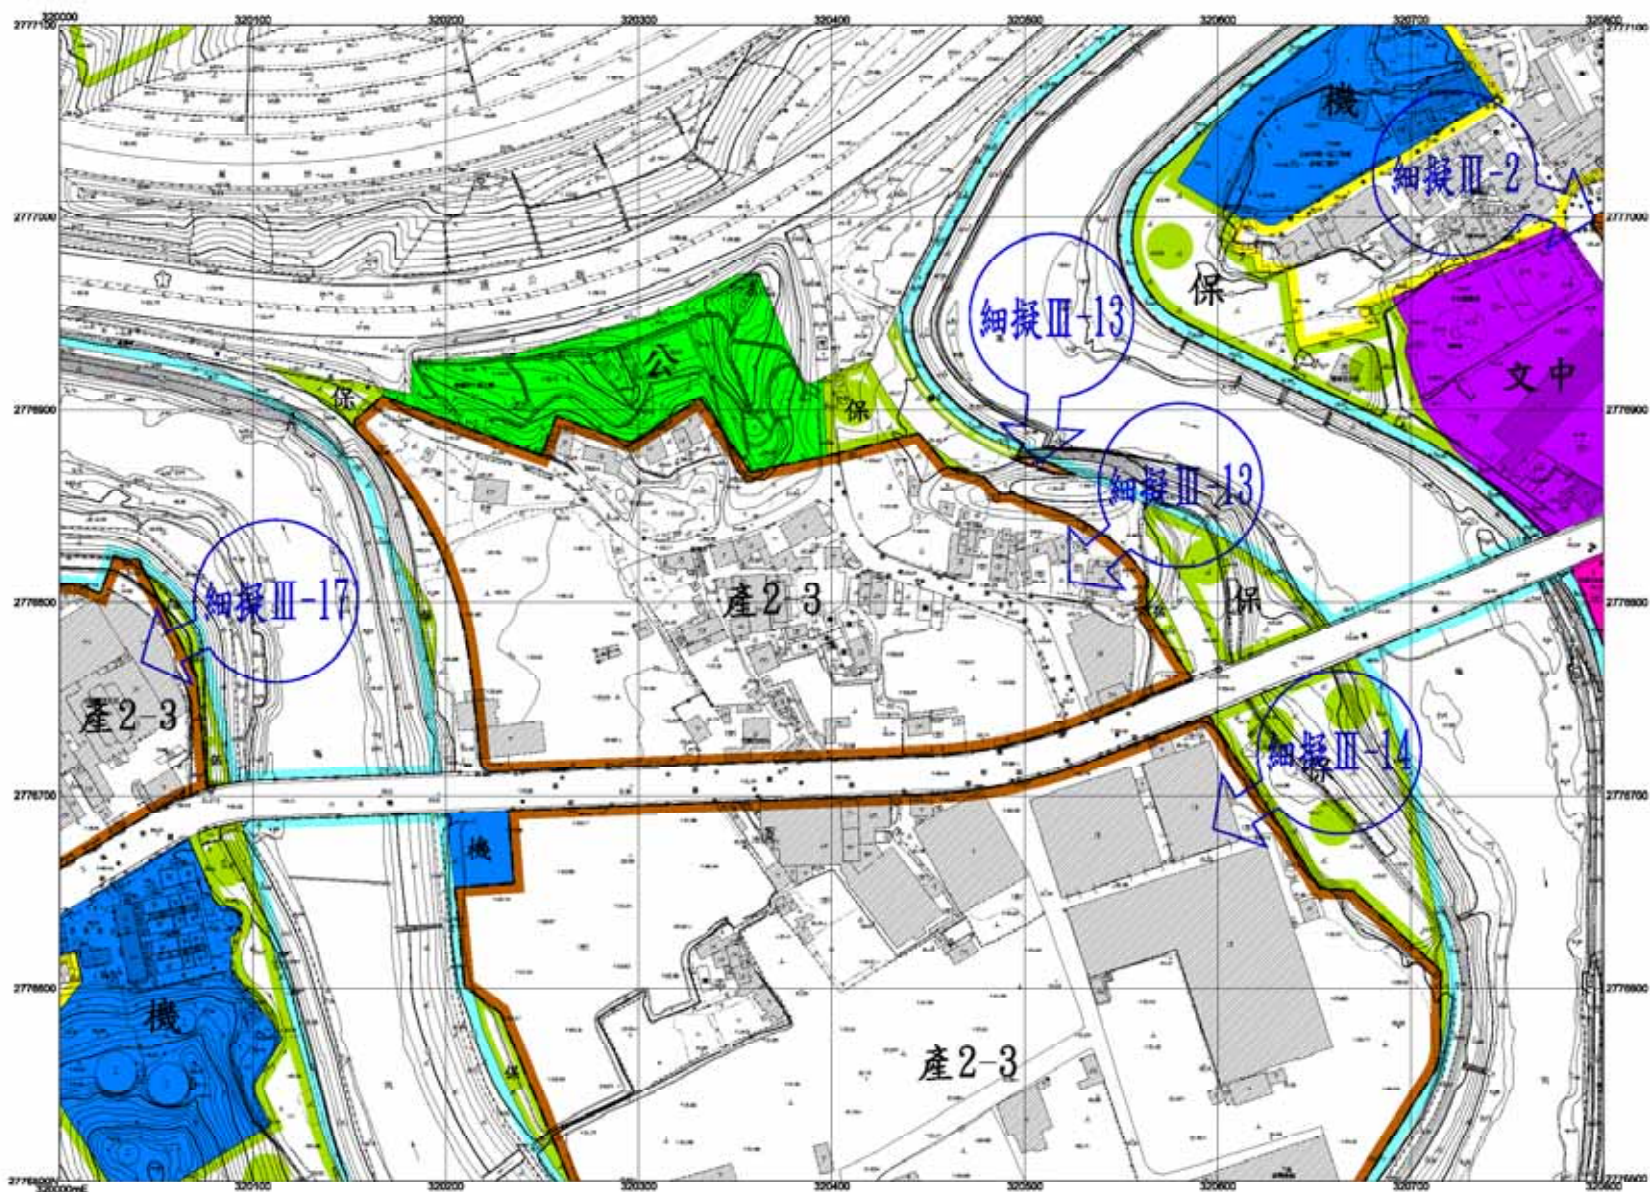


基隆市政府 繪製

比例尺：1/1000

6156	6256	6356
6155	6255	6355
6154	6254	6354

擬定暨變更基隆市七堵暖暖地區工業區、倉儲區及產業專用區
細部計畫（通盤檢討）計畫圖

6353

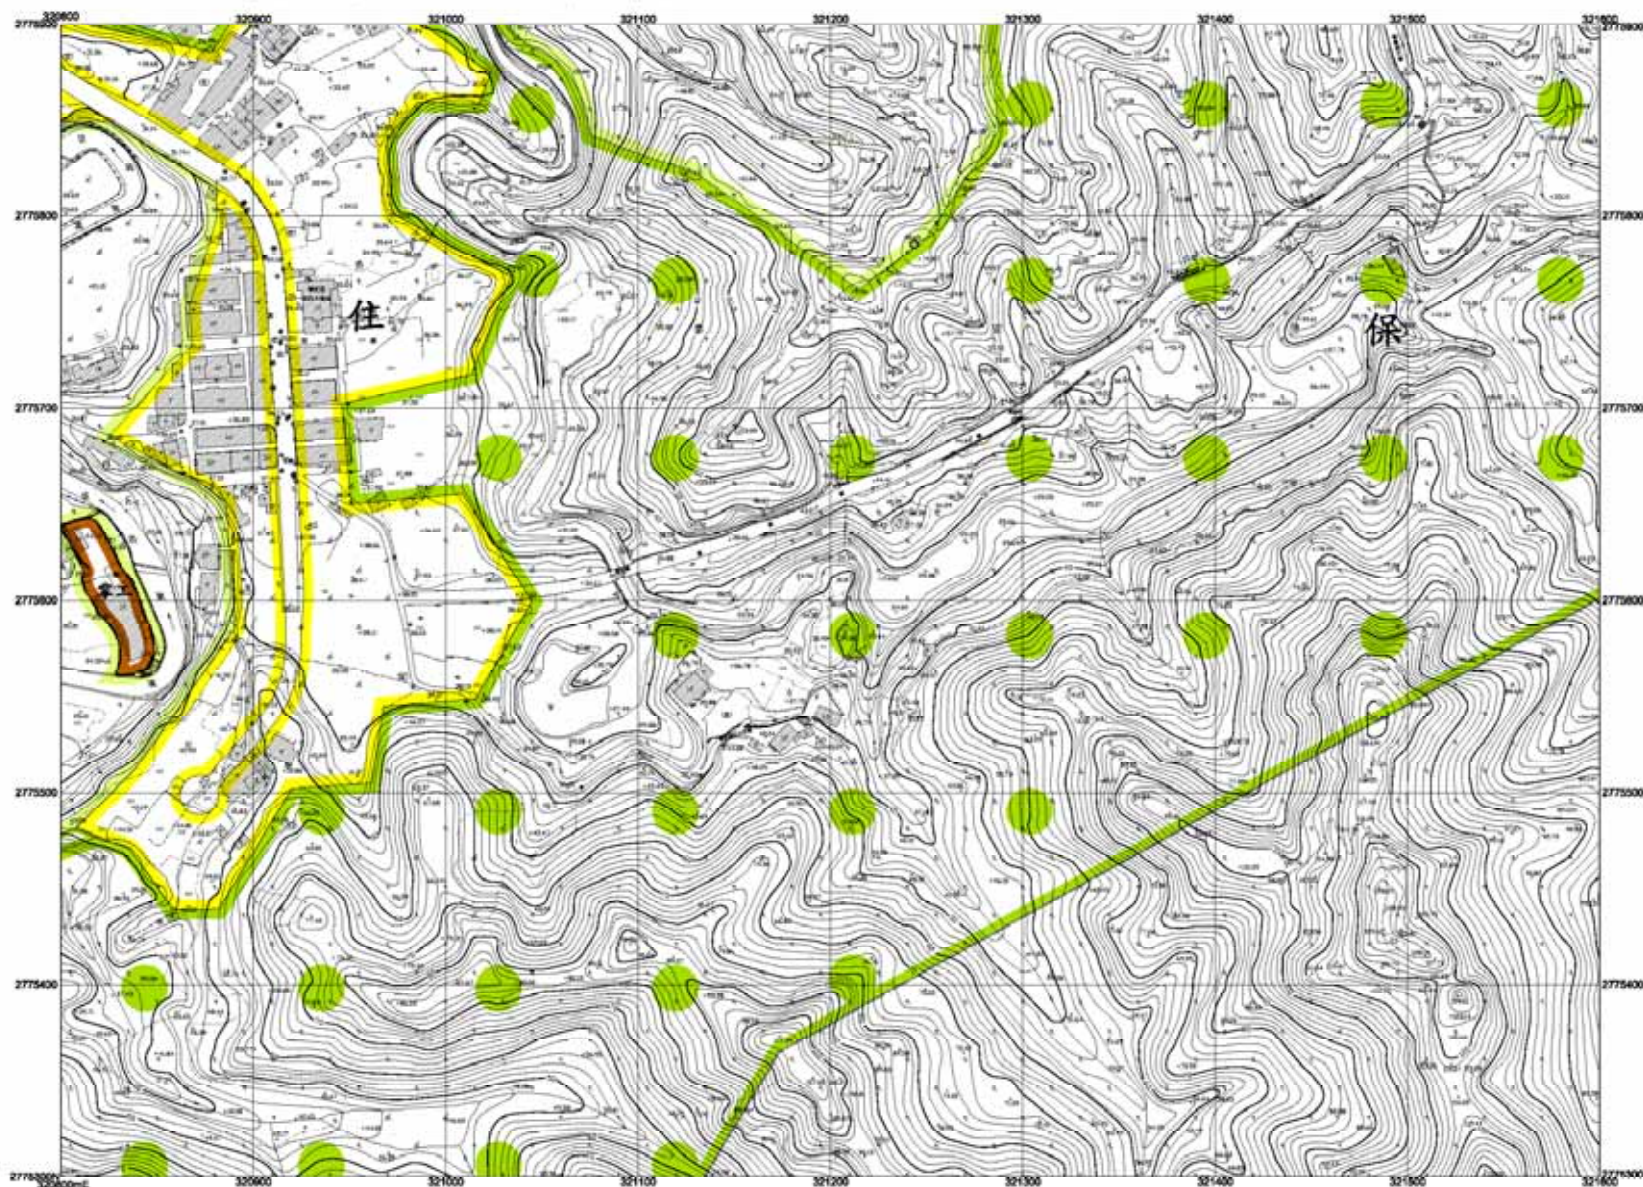


基隆市政府 繪製

比例尺：1/1000

6254	6354	6454
6253	6353	6453
6252	6352	6452

擬定暨變更基隆市七堵暖暖地區工業區、倉儲區及產業專用區
細部計畫（通盤檢討）計畫圖

6355

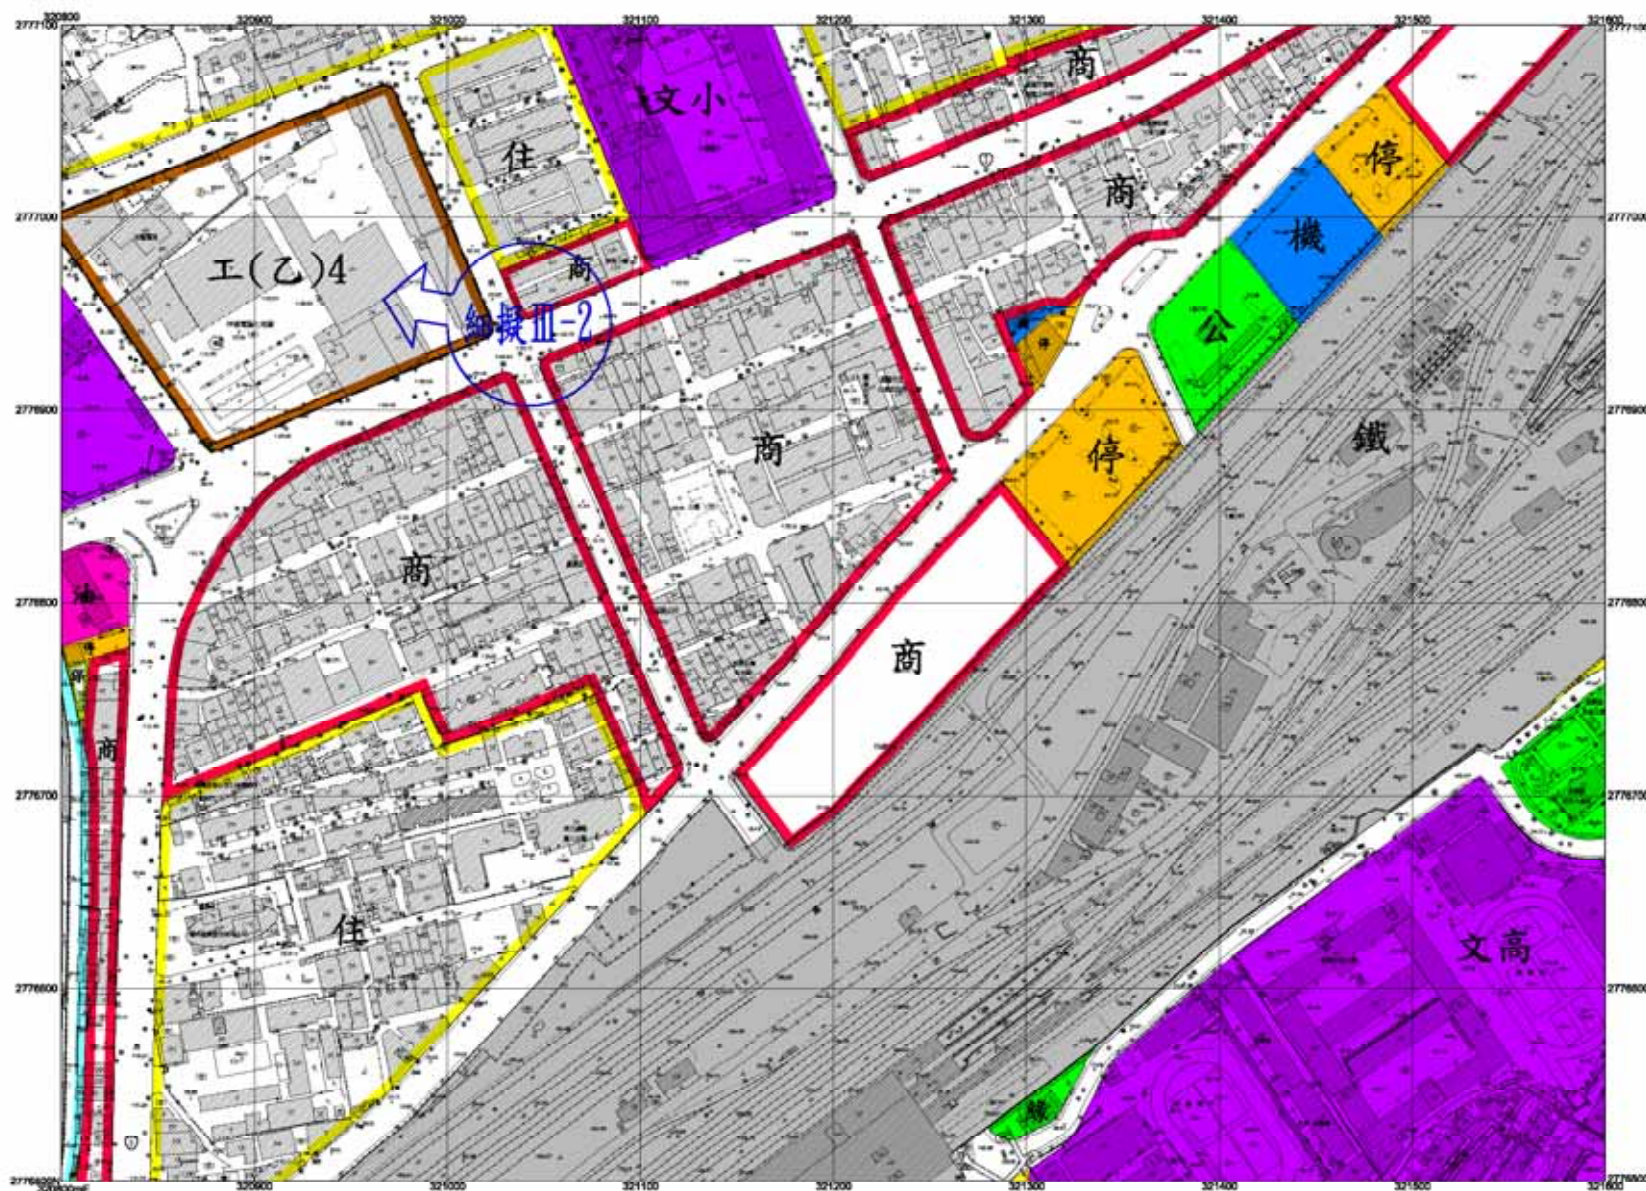


基隆市政府 繪製

比例尺：1/1000

6350	6356	6400
6355	6355	6405
6354	6354	6404

擬定暨變更基隆市七堵暖暖地區工業區、倉儲區及產業專用區
細部計畫（通盤檢討）計畫圖

6357

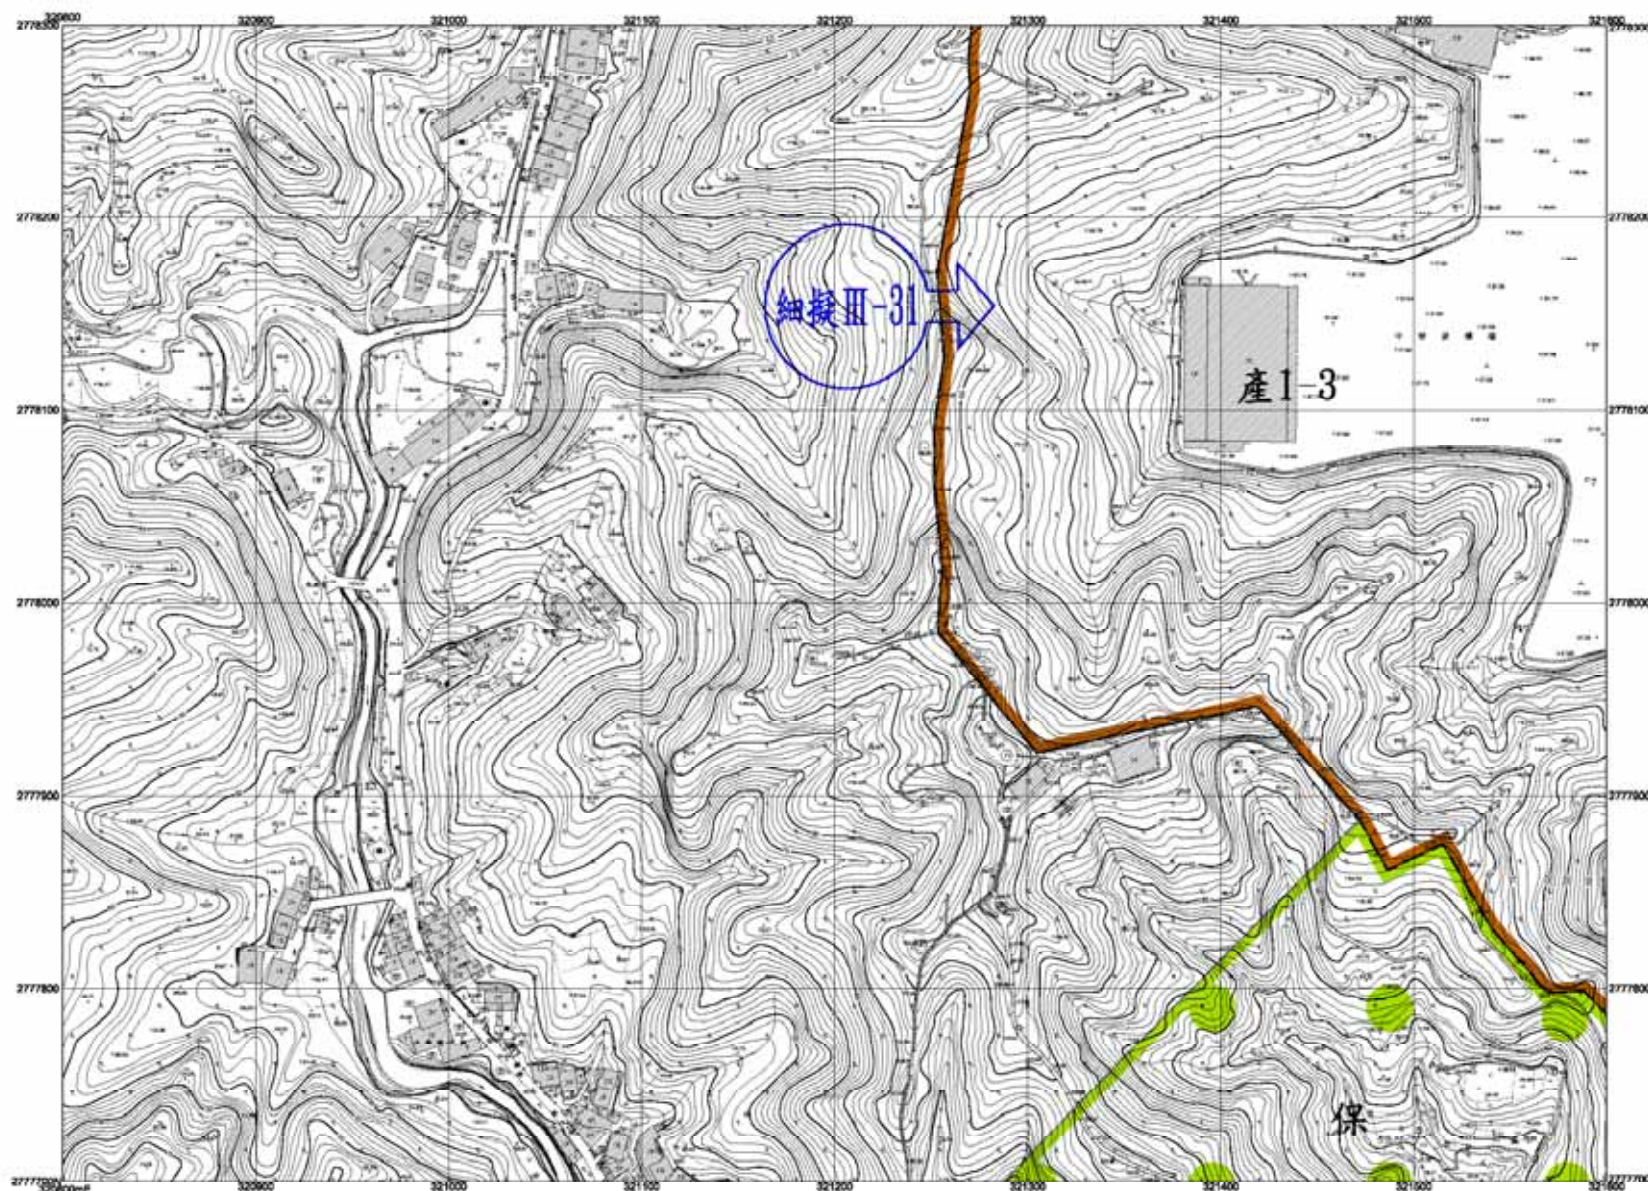


基隆市政府 繪製

比例尺：1/1000

6256	6356	6456
6257	6357	6457
6258	6358	6458

擬定暨變更基隆市七堵暖暖地區工業區、倉儲區及產業專用區
細部計畫（通盤檢討）計畫圖

6358

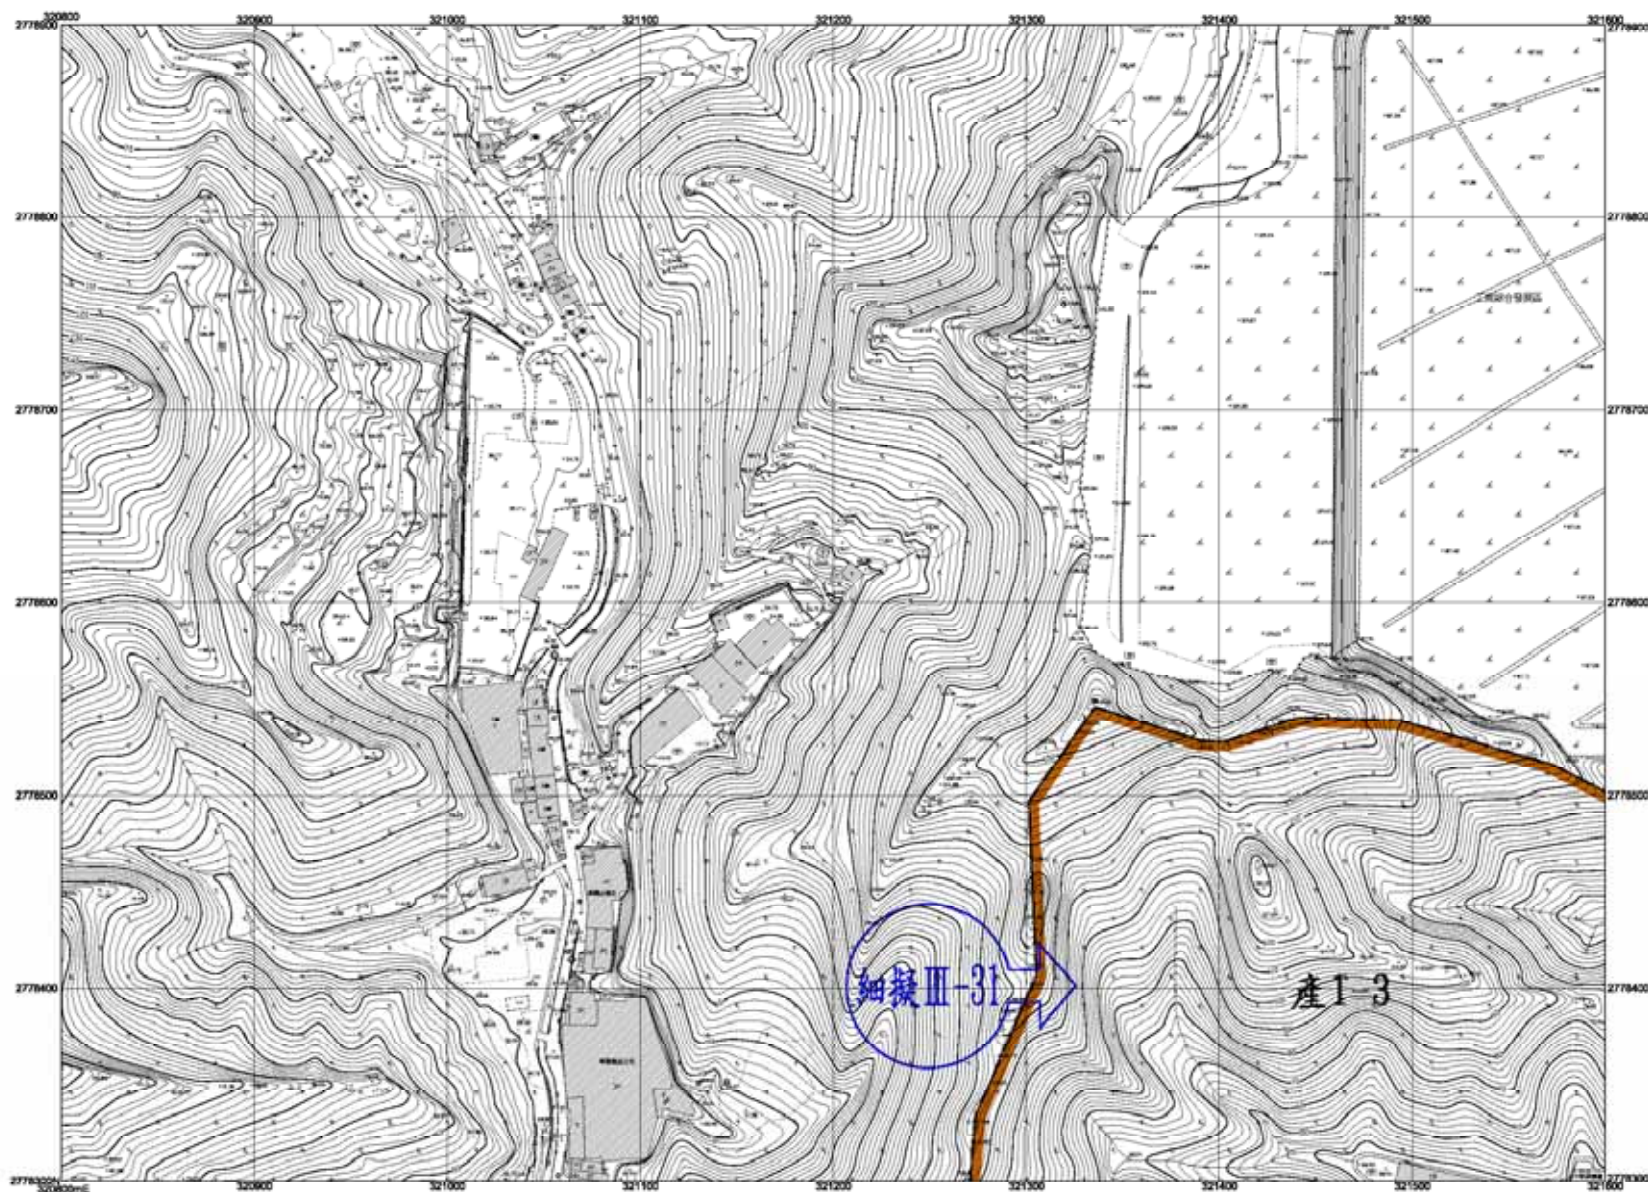


基隆市政府 繪製

比例尺：1/1000

6258	6358	6458
6256	6356	6456
6257	6357	6457

擬定暨變更基隆市七堵暖暖地區工業區、倉儲區及產業專用區
細部計畫（通盤檢討）計畫圖

6455

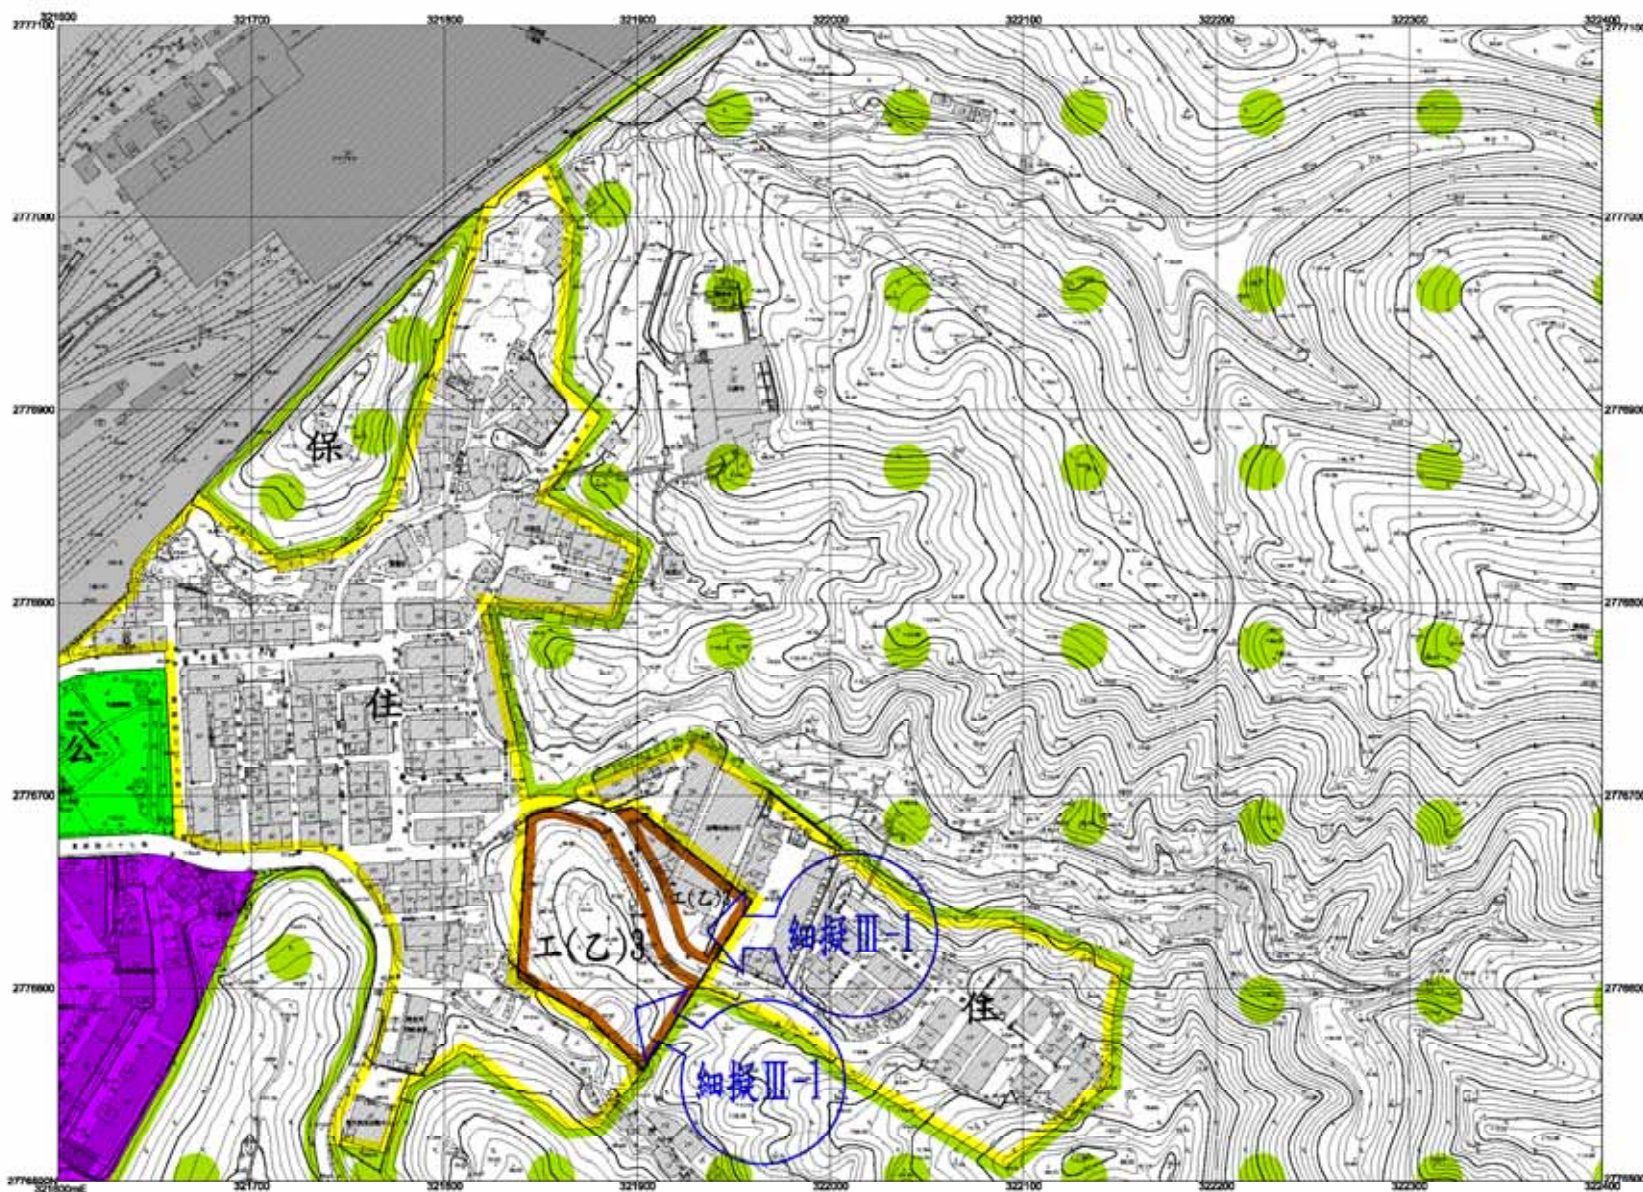


基隆市政府 繪製

比例尺：1/1000

6356	6456	6556
6355	6455	6555
6354	6454	6554

擬定暨變更基隆市七堵暖暖地區工業區、倉儲區及產業專用區
細部計畫（通盤檢討）計畫圖

6456

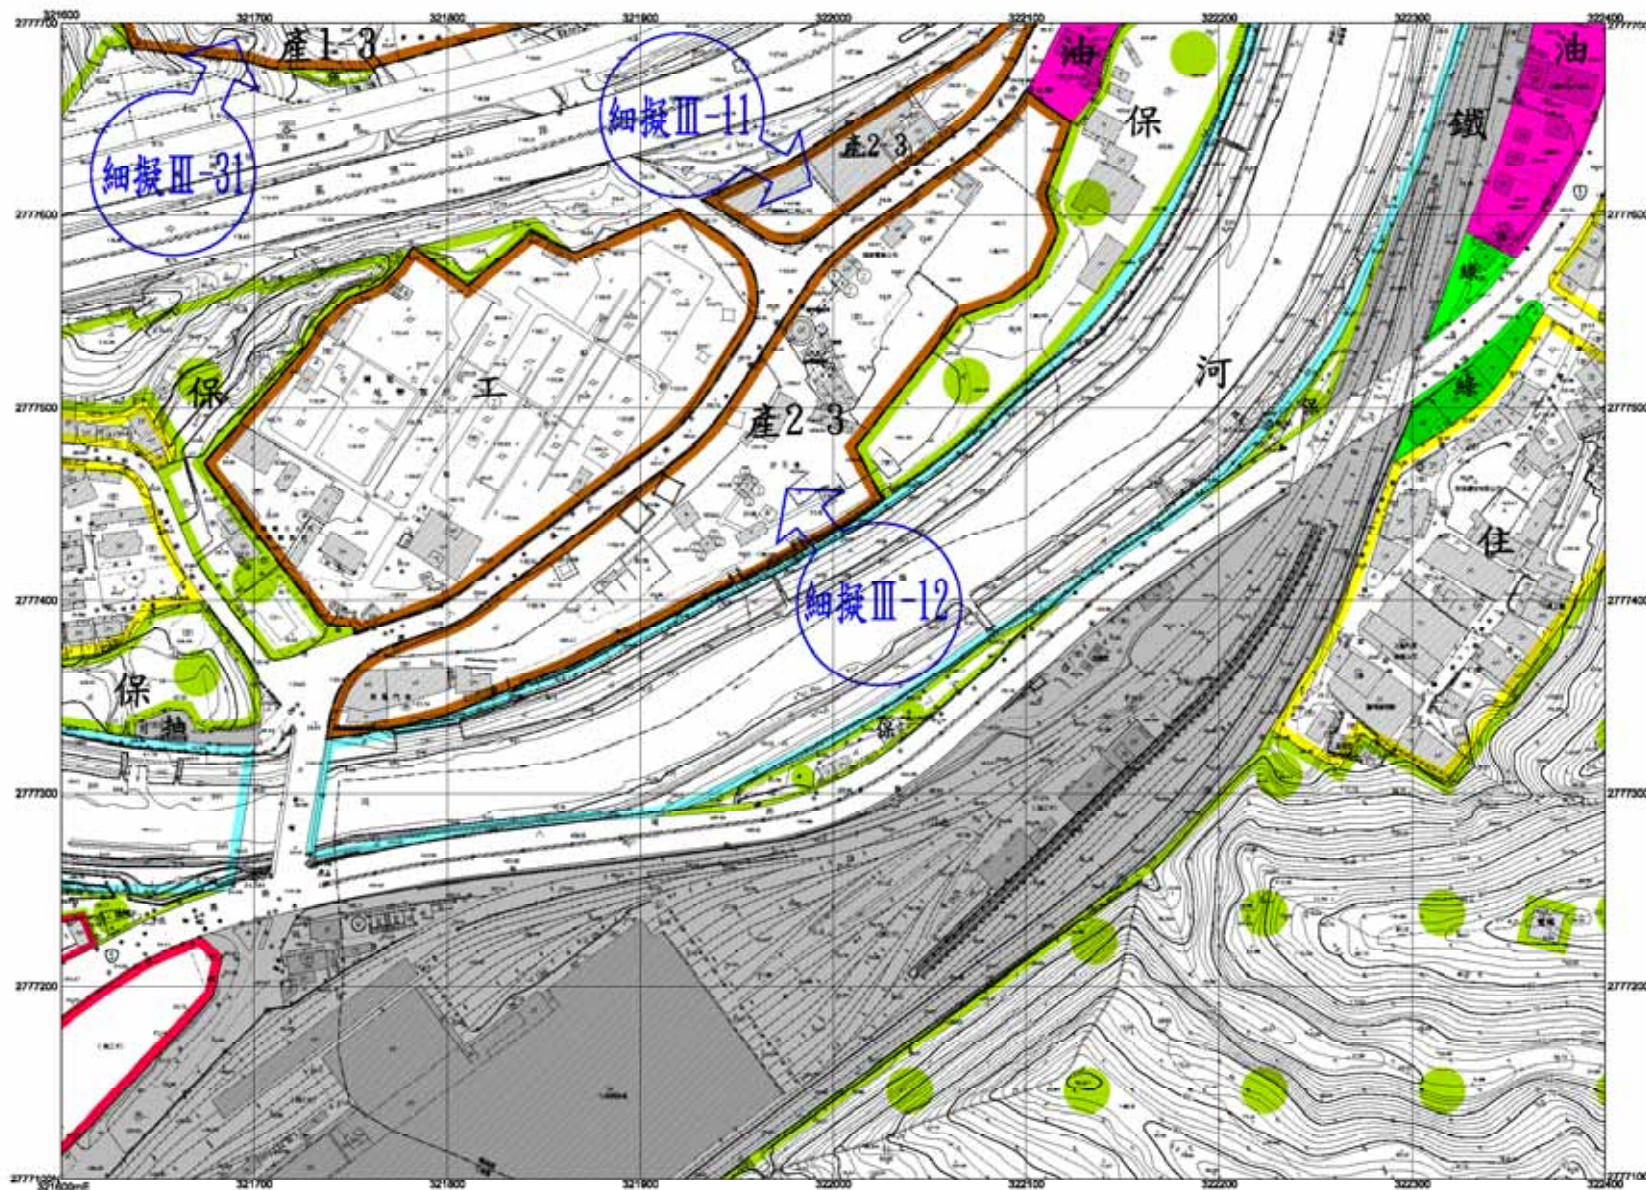


基隆市政府 繪製

比例尺：1/1000

6357	6457	6557
6356	6456	6556
6355	6455	6555

擬定暨變更基隆市七堵暖暖地區工業區、倉儲區及產業專用區
細部計畫（通盤檢討）計畫圖

6457

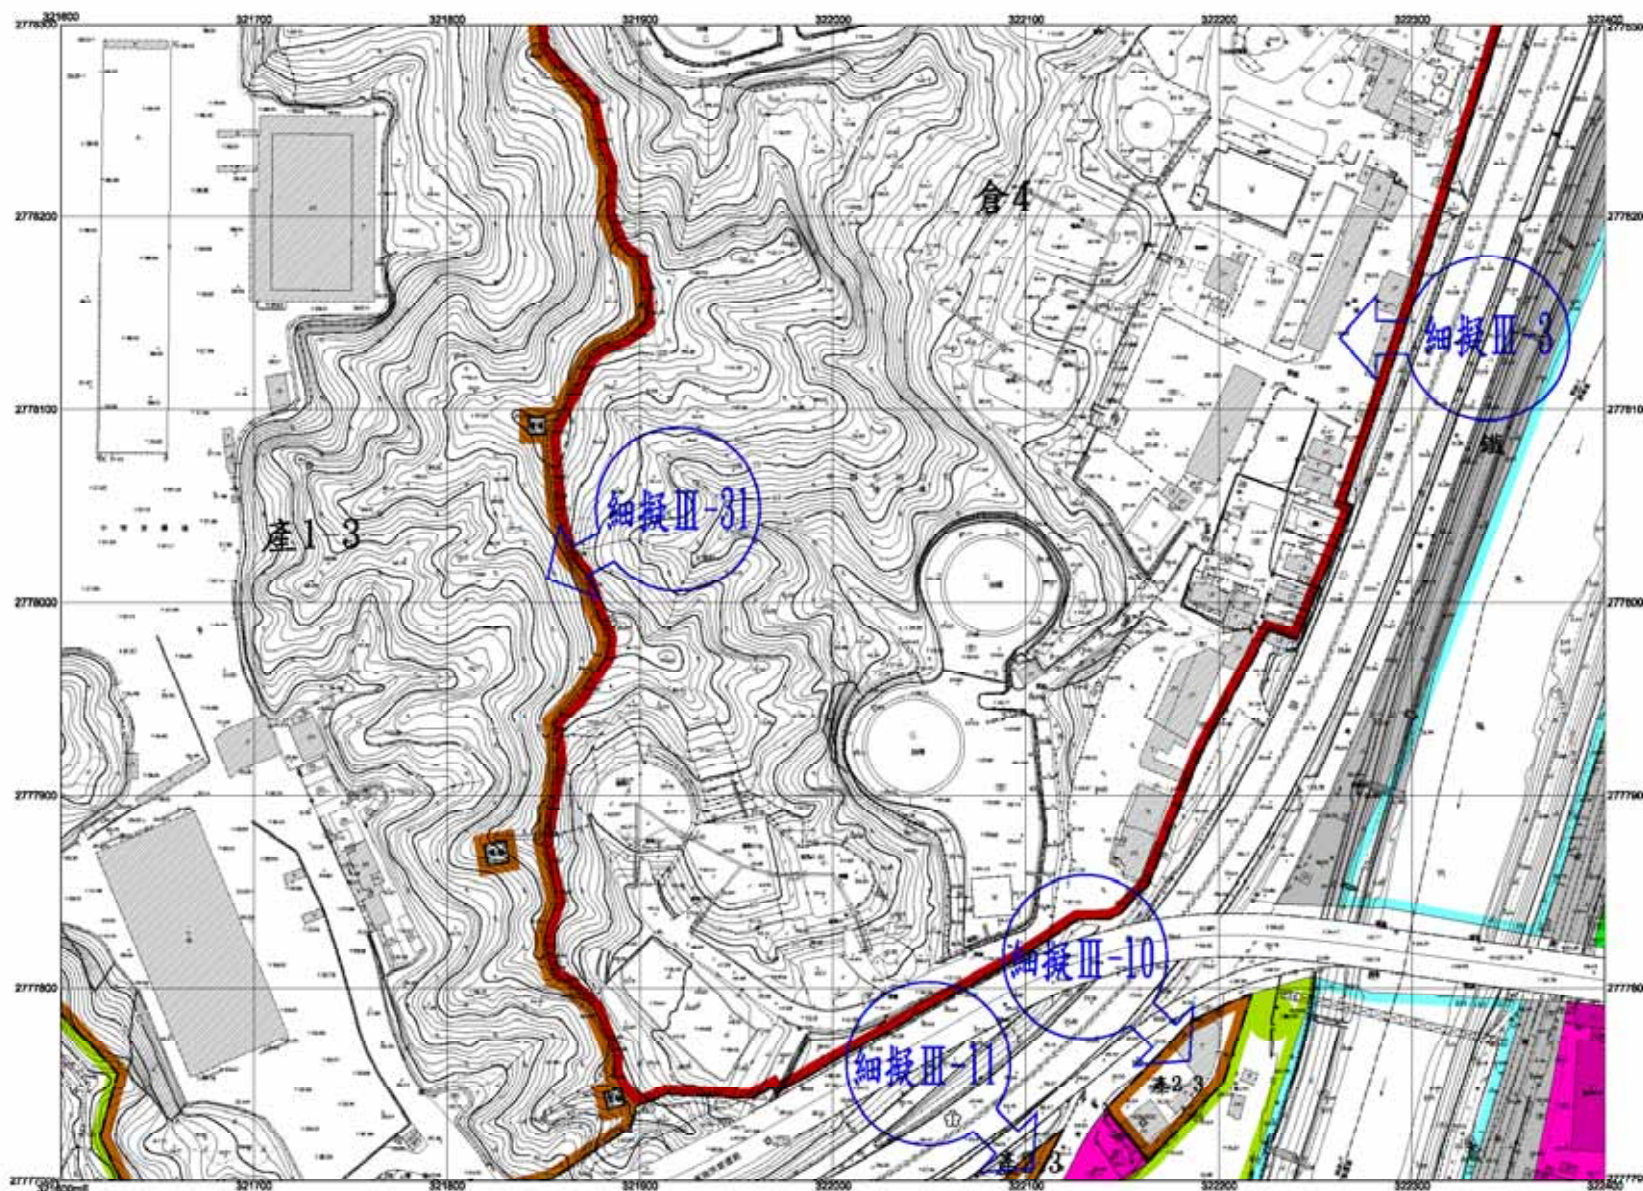


基隆市政府 繪製

比例尺：1/1000

6308	6456	6508
6367	6457	6507
6306	6456	6506

擬定暨變更基隆市七堵暖暖地區工業區、倉儲區及產業專用區 細部計畫（通盤檢討）計畫圖

6458

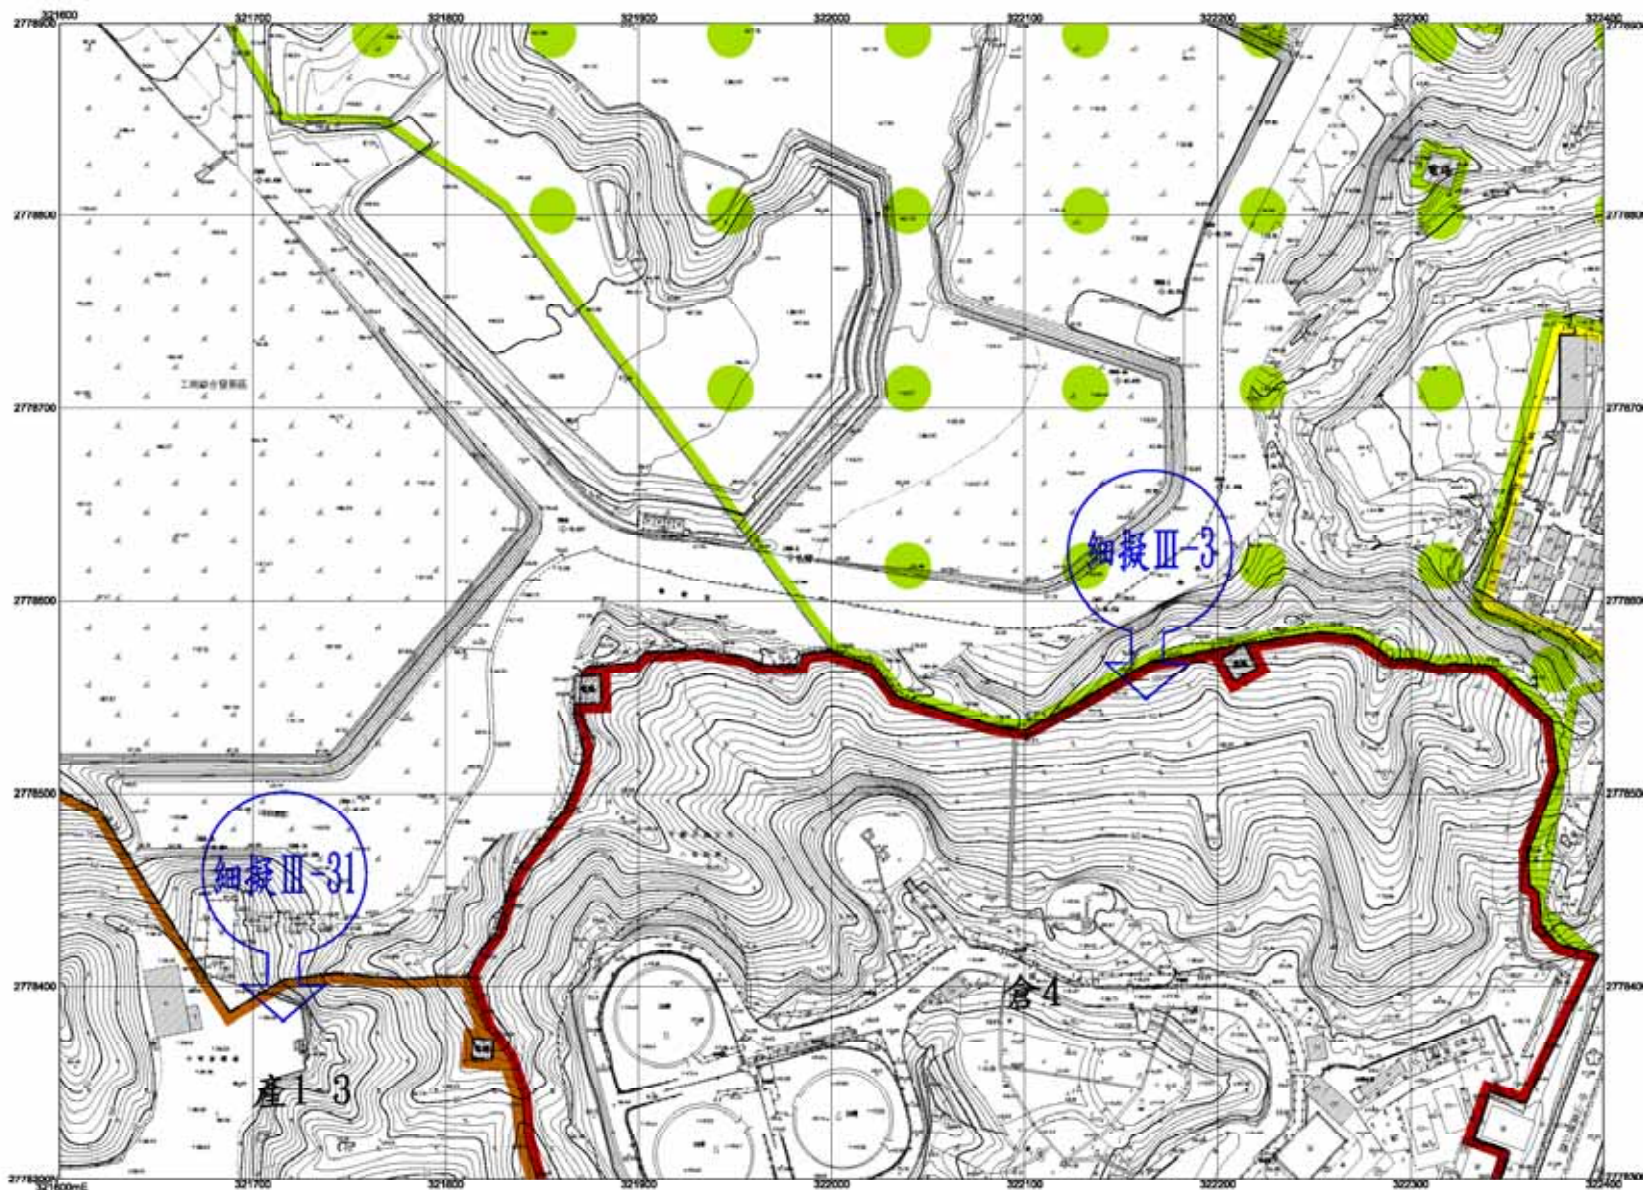


基隆市政府 繪製

比例尺：1/1000

0308	0458	0508
0308	0458	0508
8357	8457	8557

擬定暨變更基隆市七堵暖暖地區工業區、倉儲區及產業專用區
細部計畫（通盤檢討）計畫圖

6556

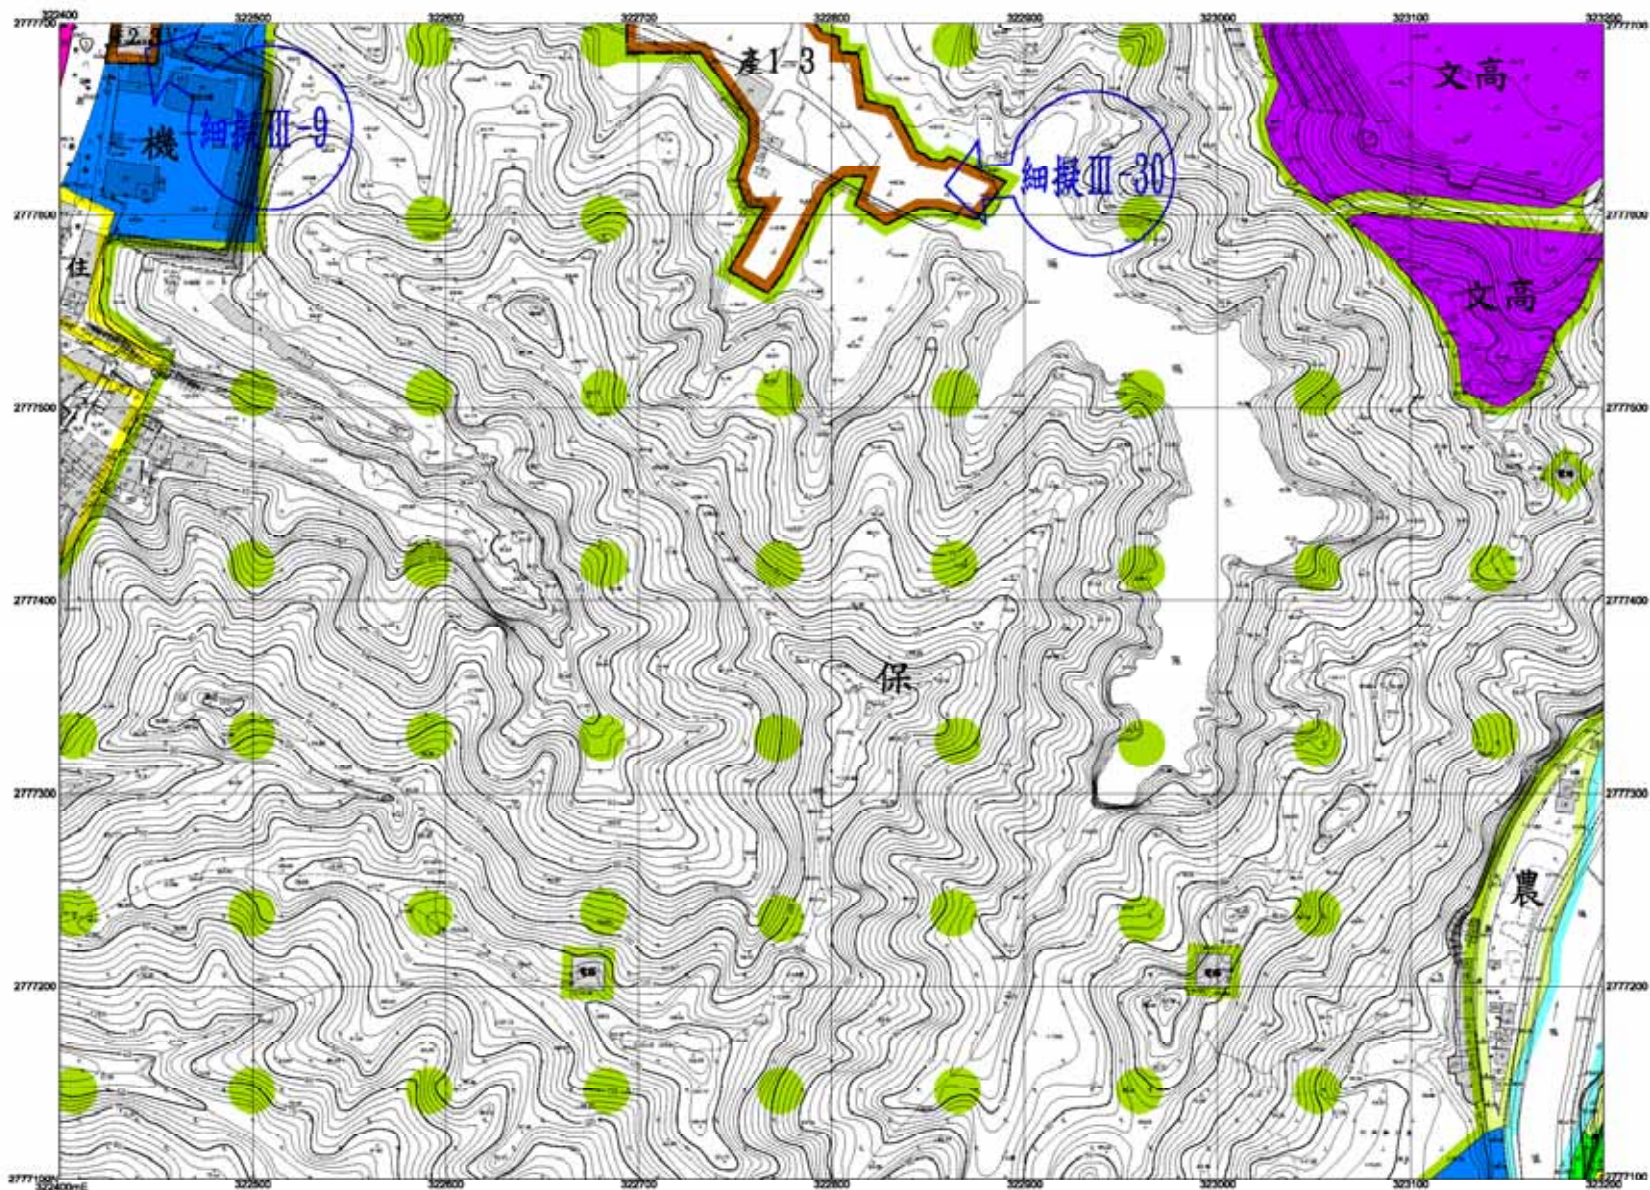


基隆市政府 繪製

比例尺：1/1000

0457	0557	0657
0456	0556	0656
0455	0555	0655

擬定暨變更基隆市七堵暖暖地區工業區、倉儲區及產業專用區
細部計畫（通盤檢討）計畫圖

6557

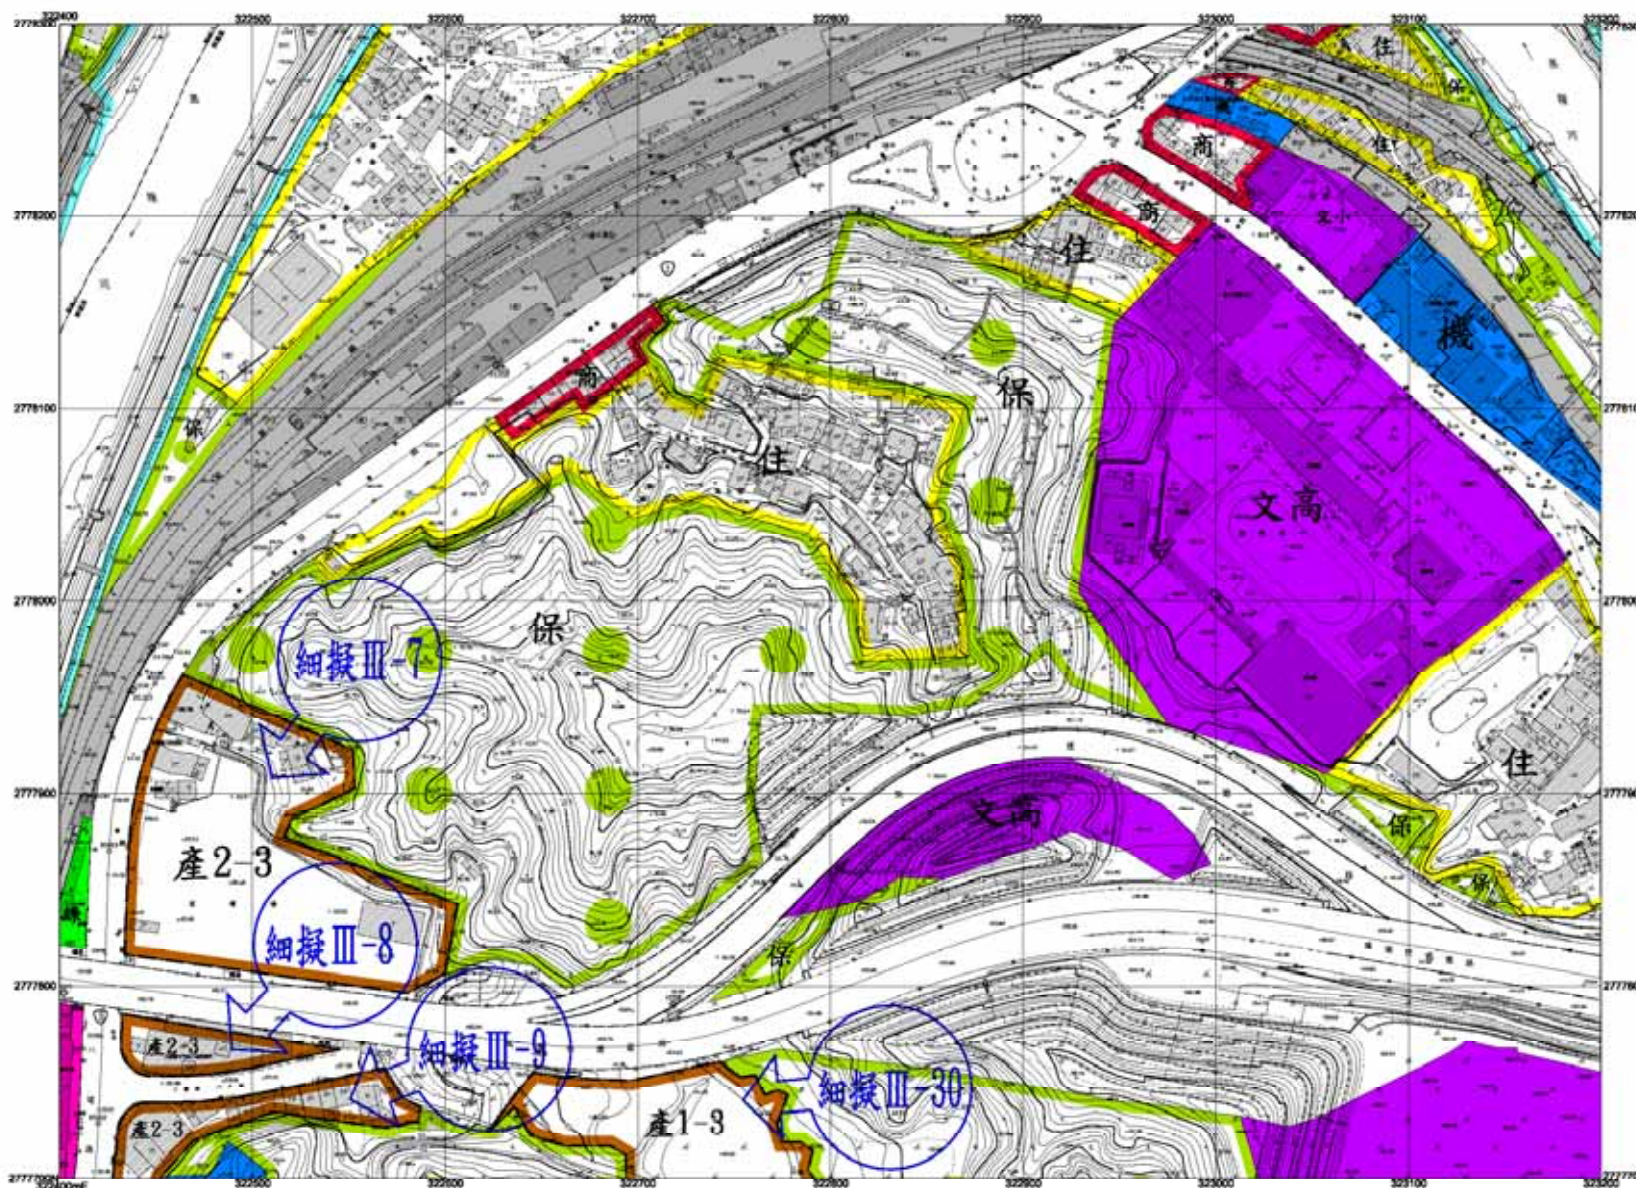


基隆市政府 繪製

比例尺：1/1000

6455	6555	6655
6457	6557	6657
6459	6559	6659


擬定暨變更基隆市七堵暖暖地區工業區、倉儲區及產業專用區
細部計畫（通盤檢討）計畫圖

6755

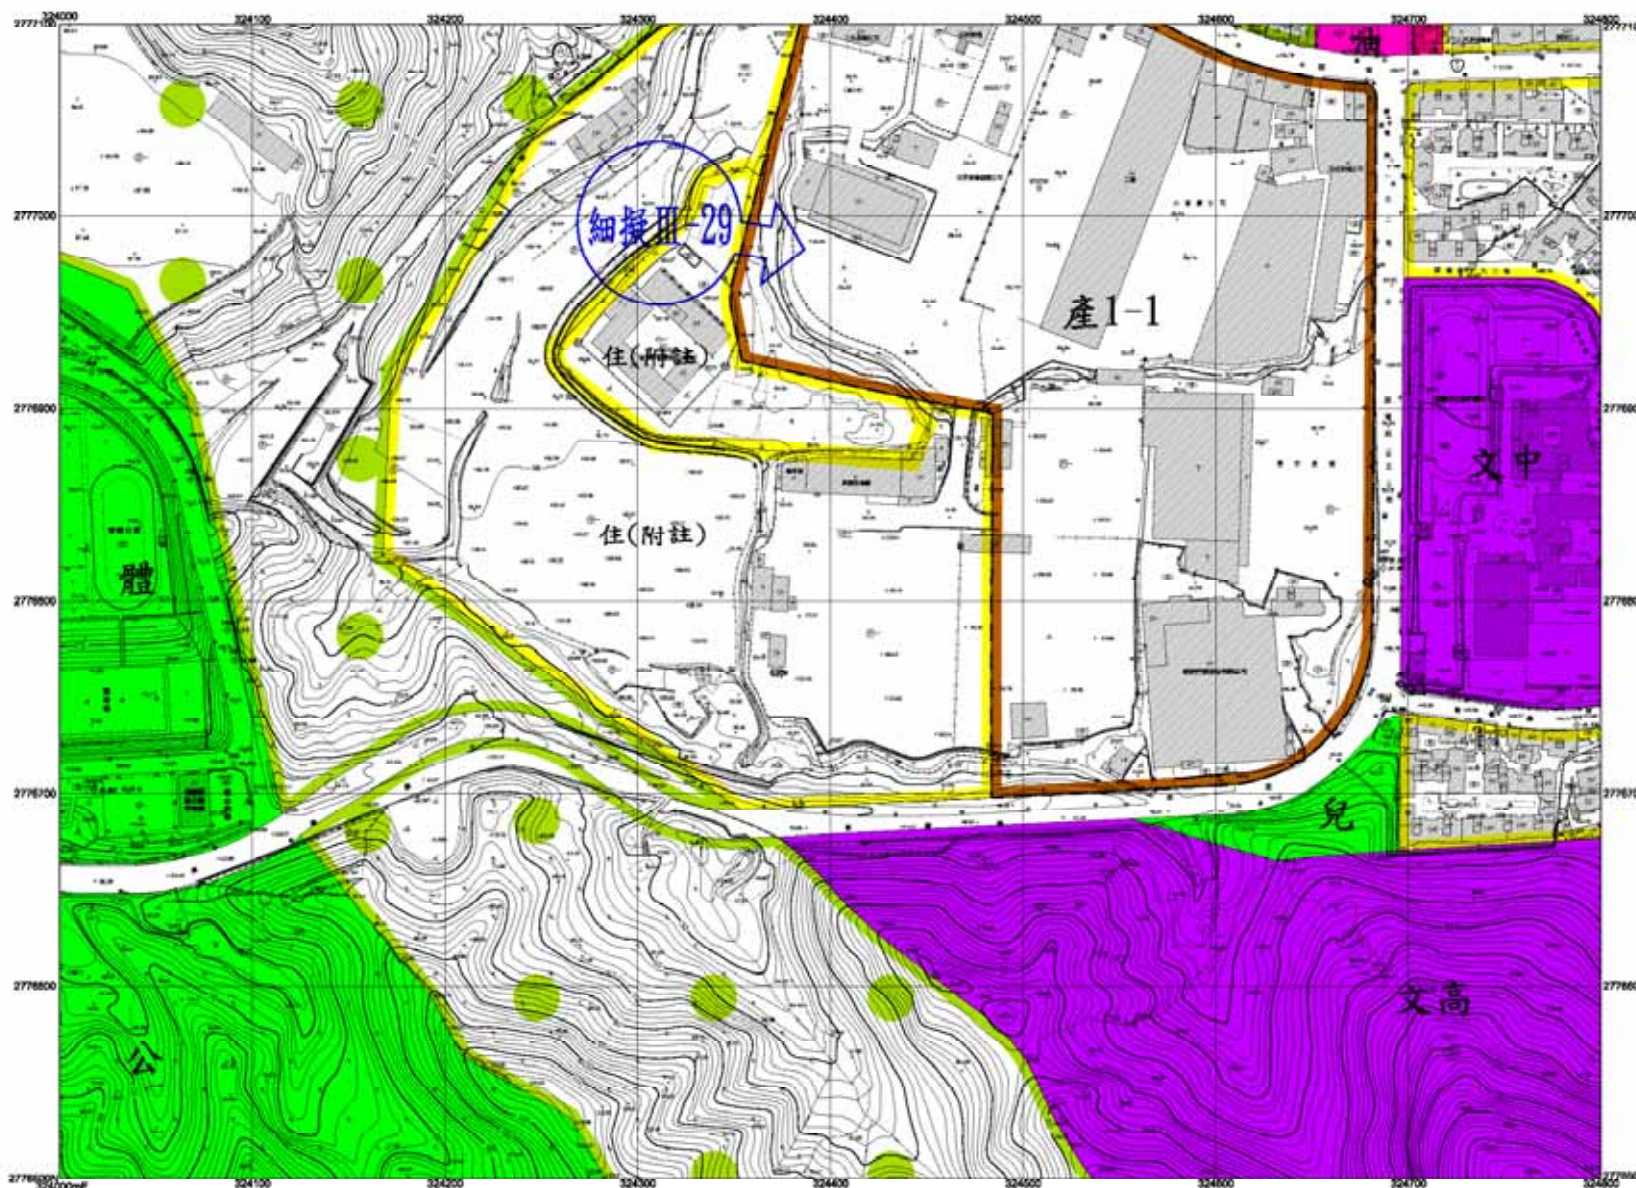

擬定暨變更基隆市七堵暖暖地區工業區、倉儲區及產業專用區
細部計畫（通盤檢討）計畫圖

6756

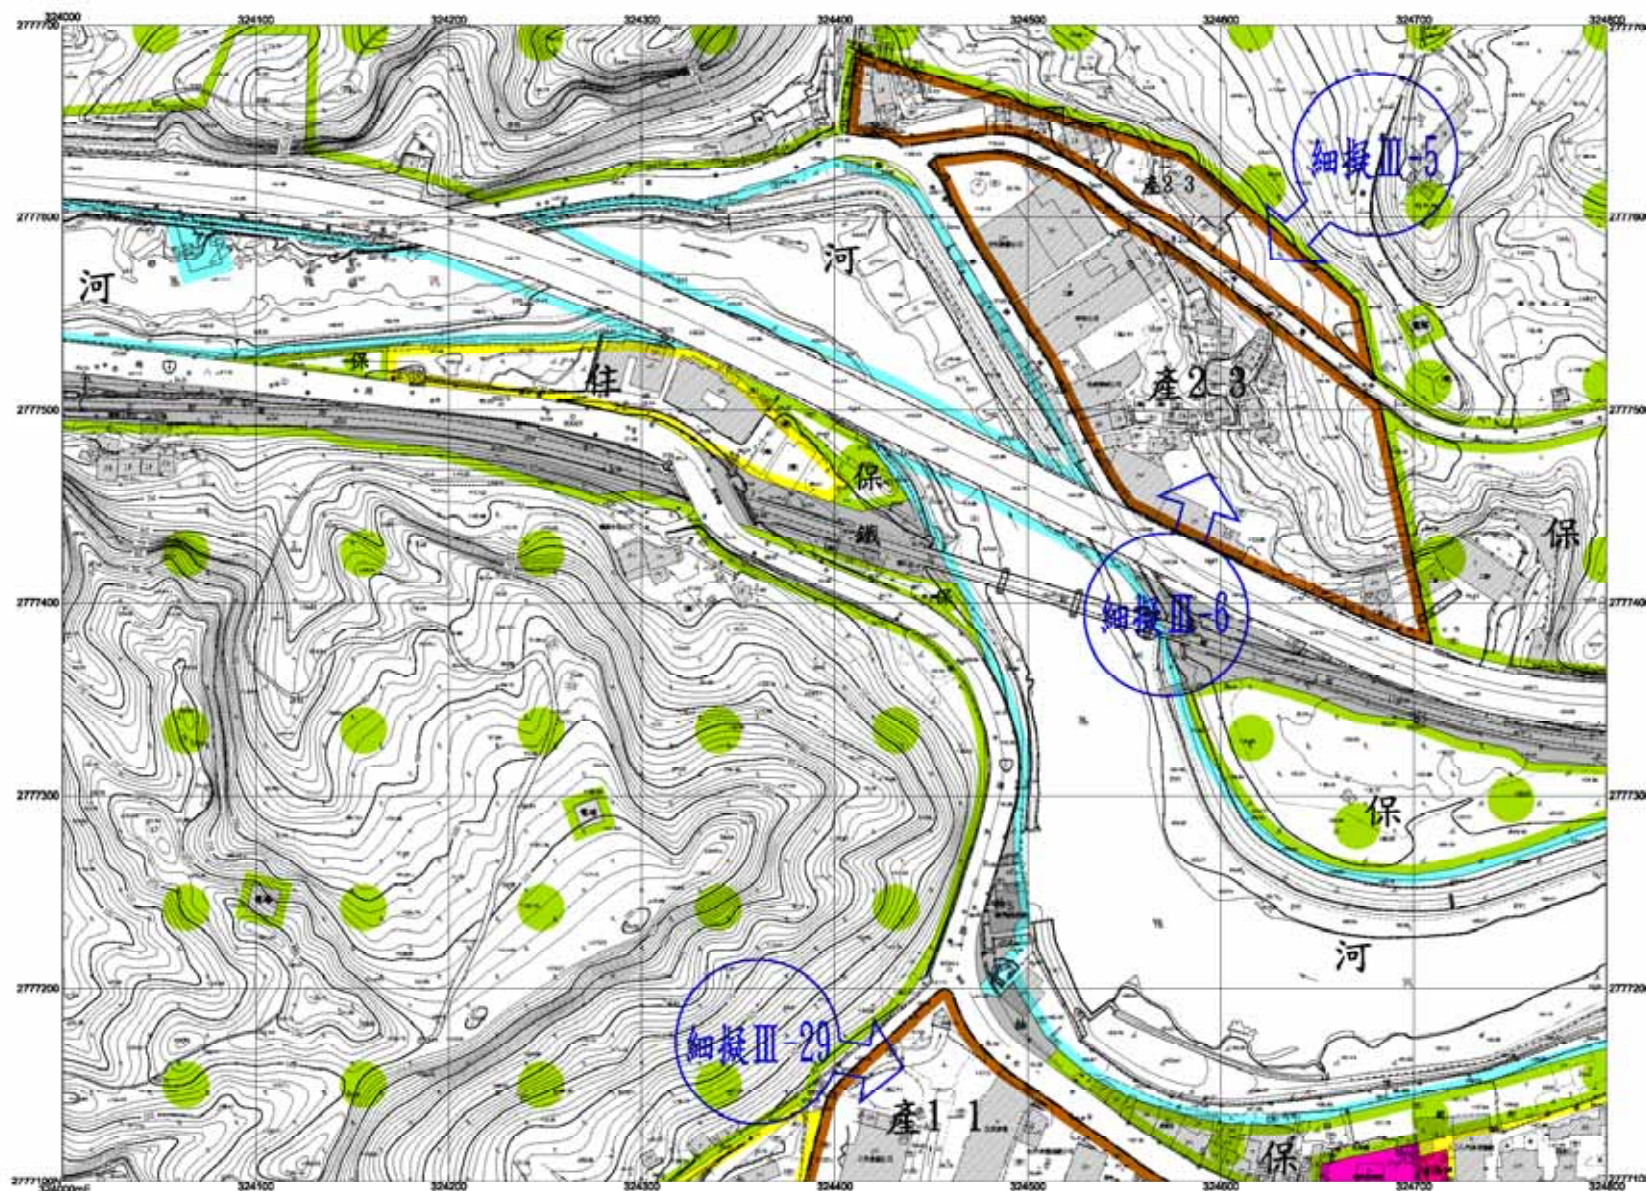

基隆市政府 繪製

比例尺：1/1000

6657	6757	6857
6656	6756	6856
6655	6755	6855