

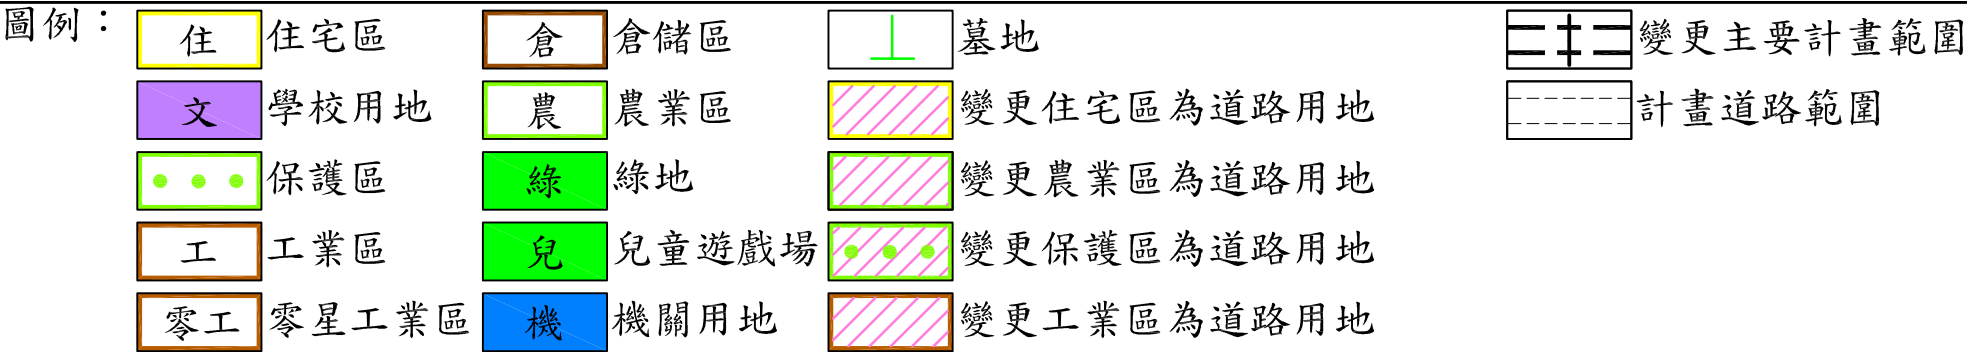
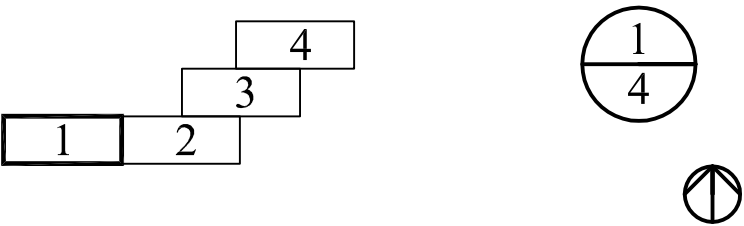


「變更基隆市(七堵暖暖地區)主要計畫部分住宅區、保護區、工業區、農業區為道路用地」案-「基隆市暖暖五堵聯絡道及暖暖五堵聯絡道延伸銜接五堵連絡道段工程變更都市計畫」案

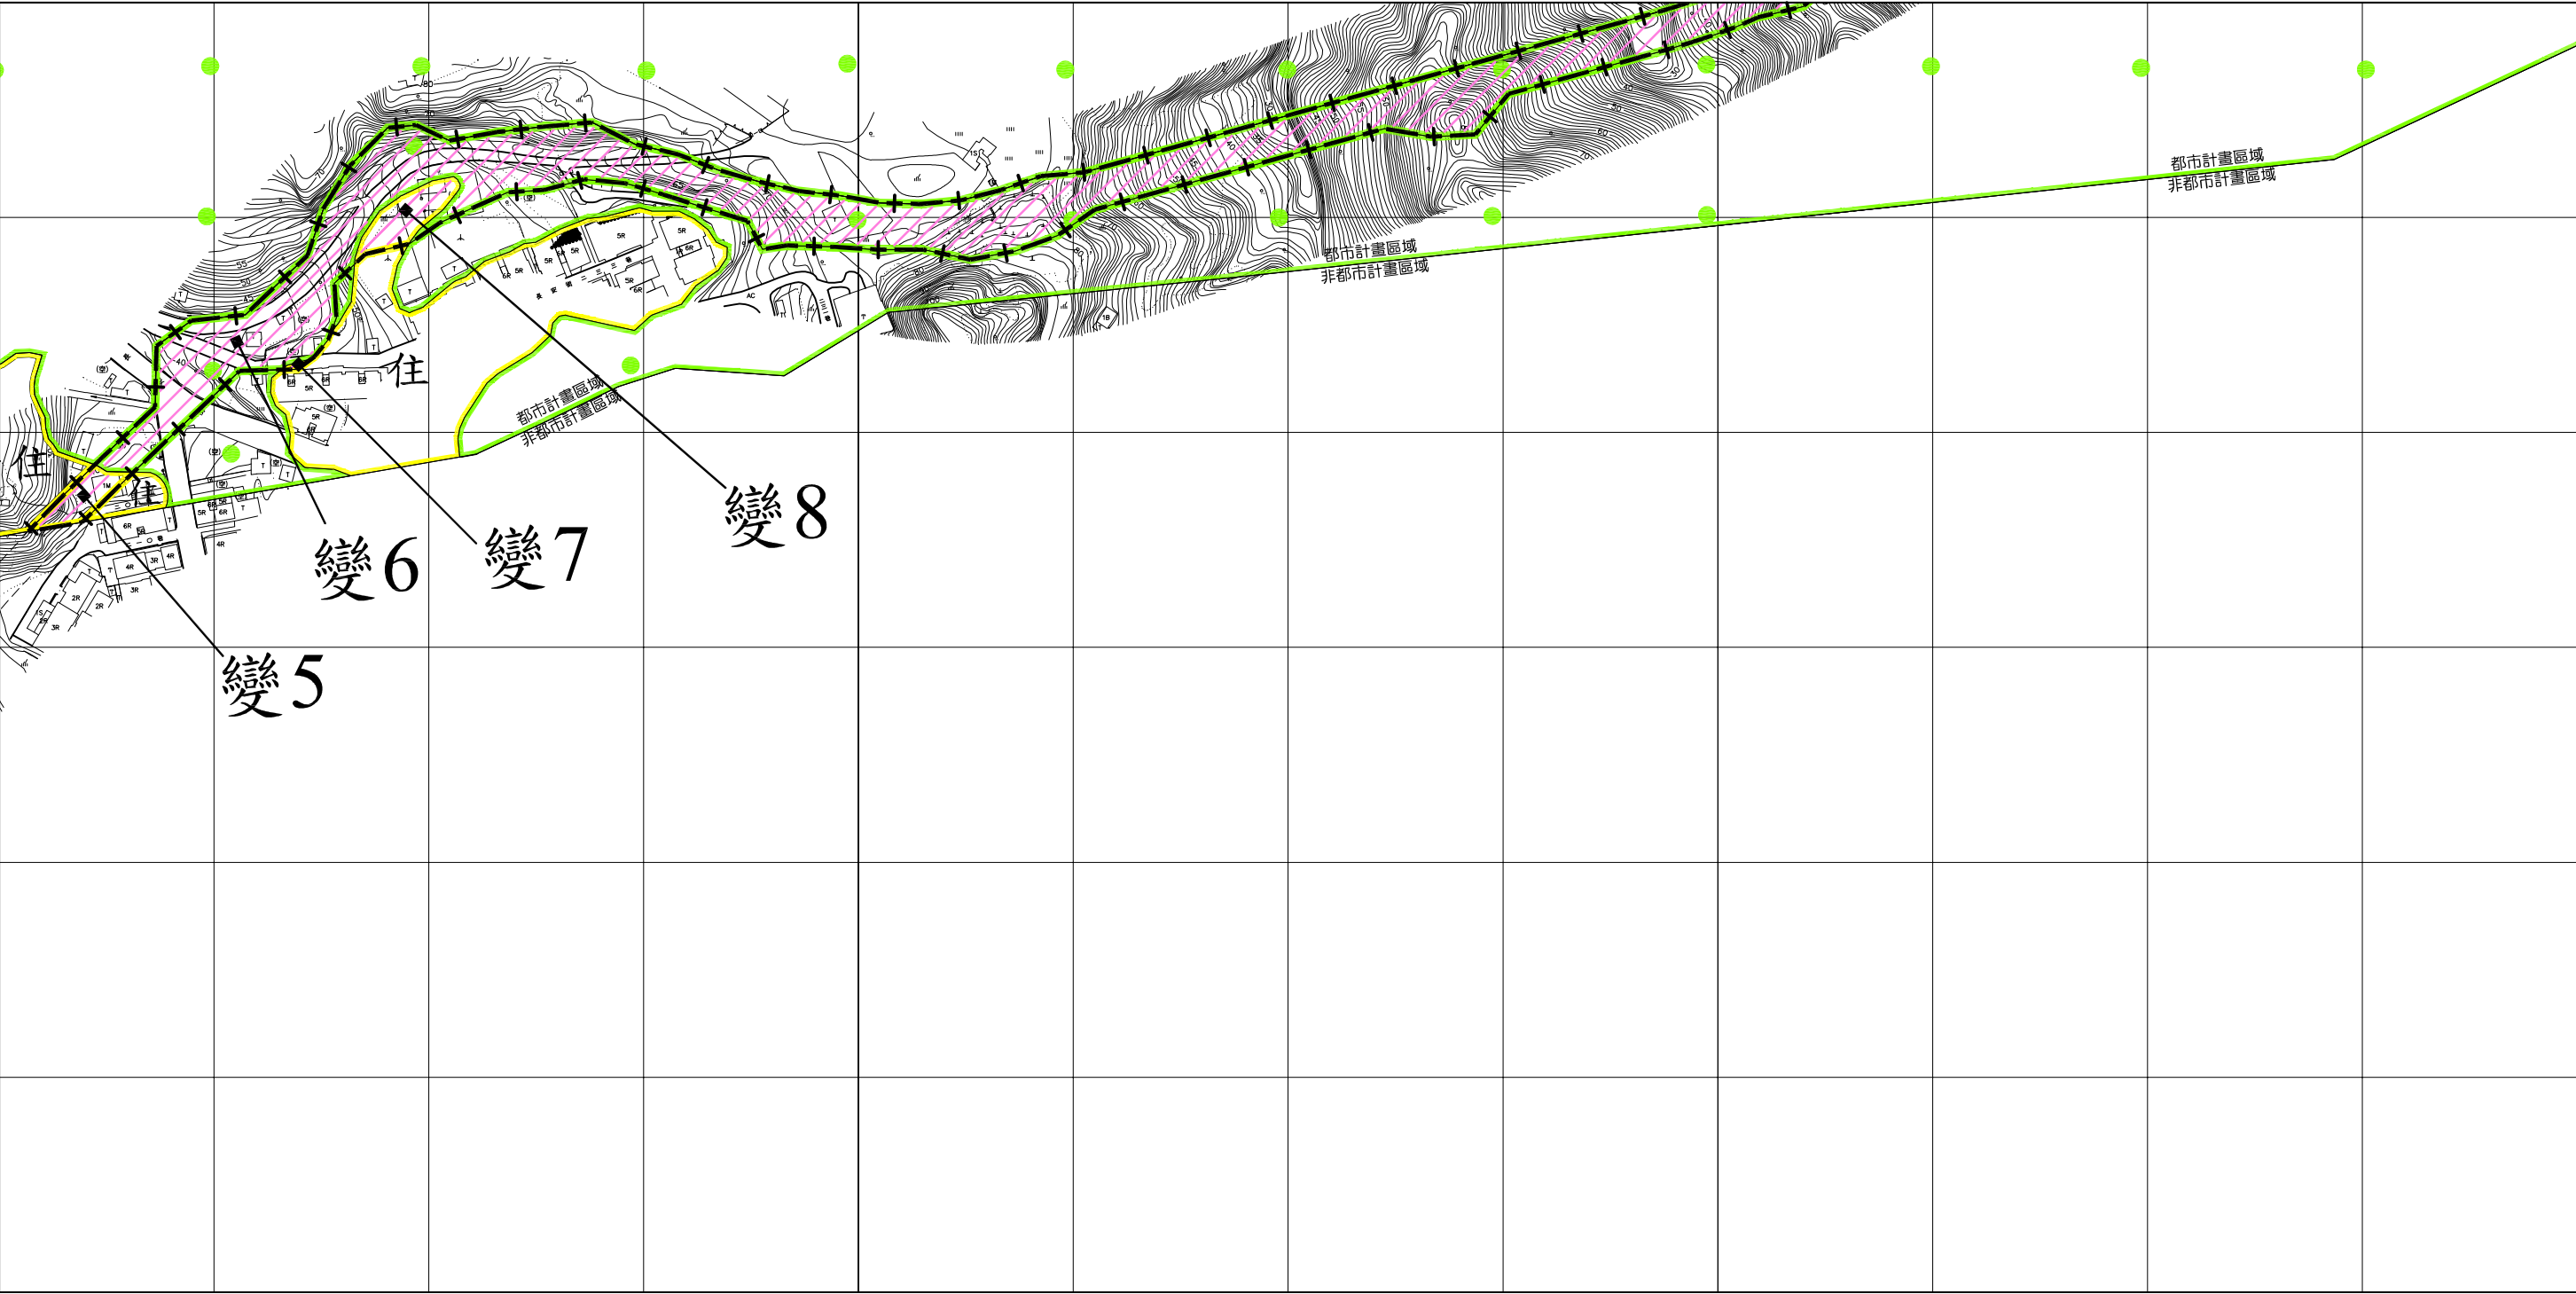

註1. 計畫範圍以實際分割測量為準。
註2. 未涉及本次變更計畫範圍者，依原計畫圖為準。

「變更基隆市(七堵暖暖地區)主要計畫部分住宅區、保護區、工業區、農業區為道路用地」案-「基隆市暖暖五堵聯絡道及暖暖五堵聯絡道延伸銜接五堵連絡道段工程變更都市計畫」案

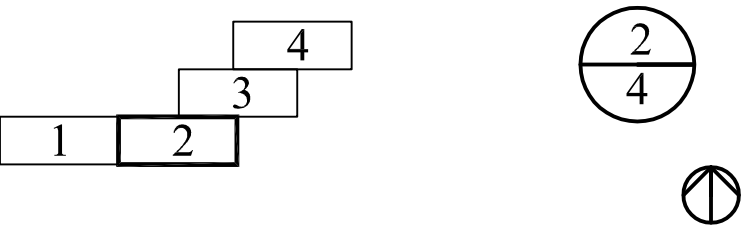




圖例：

住	住宅區	倉	倉儲區	墓	墓地
文	學校用地	農	農業區	變	變更住宅區為道路用地
●●●	保護區	綠	綠地	變	變更農業區為道路用地
工	工業區	兒	兒童遊戲場	●●●	變更保護區為道路用地
零工	零星工業區	機	機關用地	變	變更工業區為道路用地

==+==	變更主要計畫範圍
----	計畫道路範圍




註1. 計畫範圍以實際分割測量為準。
註2. 未涉及本次變更計畫範圍者，依原計畫圖為準。

「變更基隆市(七堵暖暖地區)主要計畫部分住宅區、保護區、工業區、農業區為道路用地」案-「基隆市暖暖五堵聯絡道及暖暖五堵聯絡道延伸銜接五堵連絡道段工程變更都市計畫」案

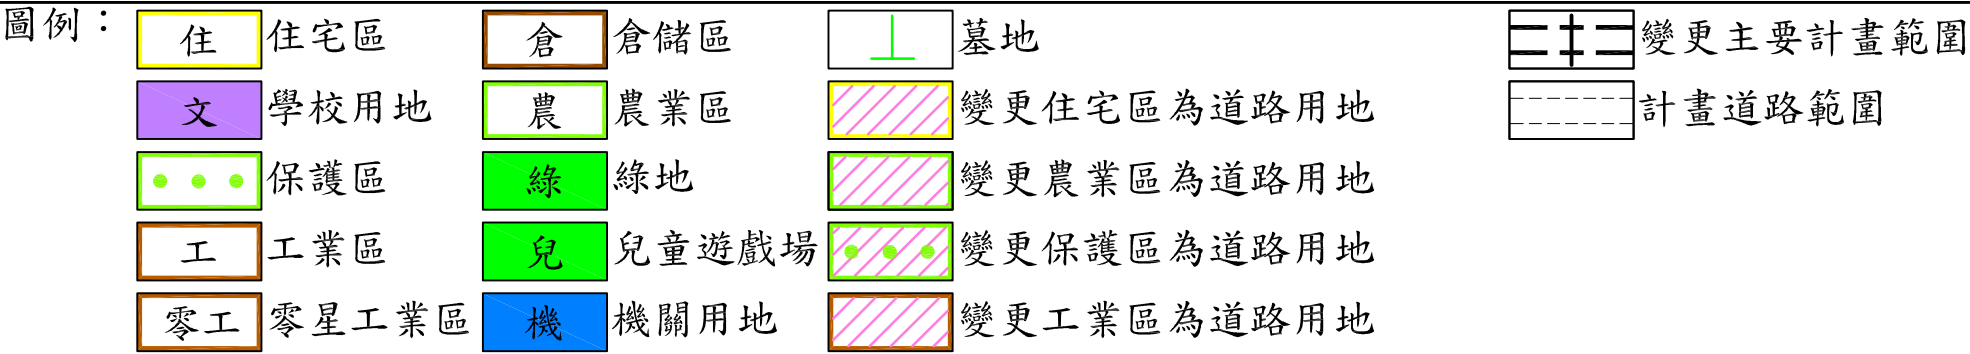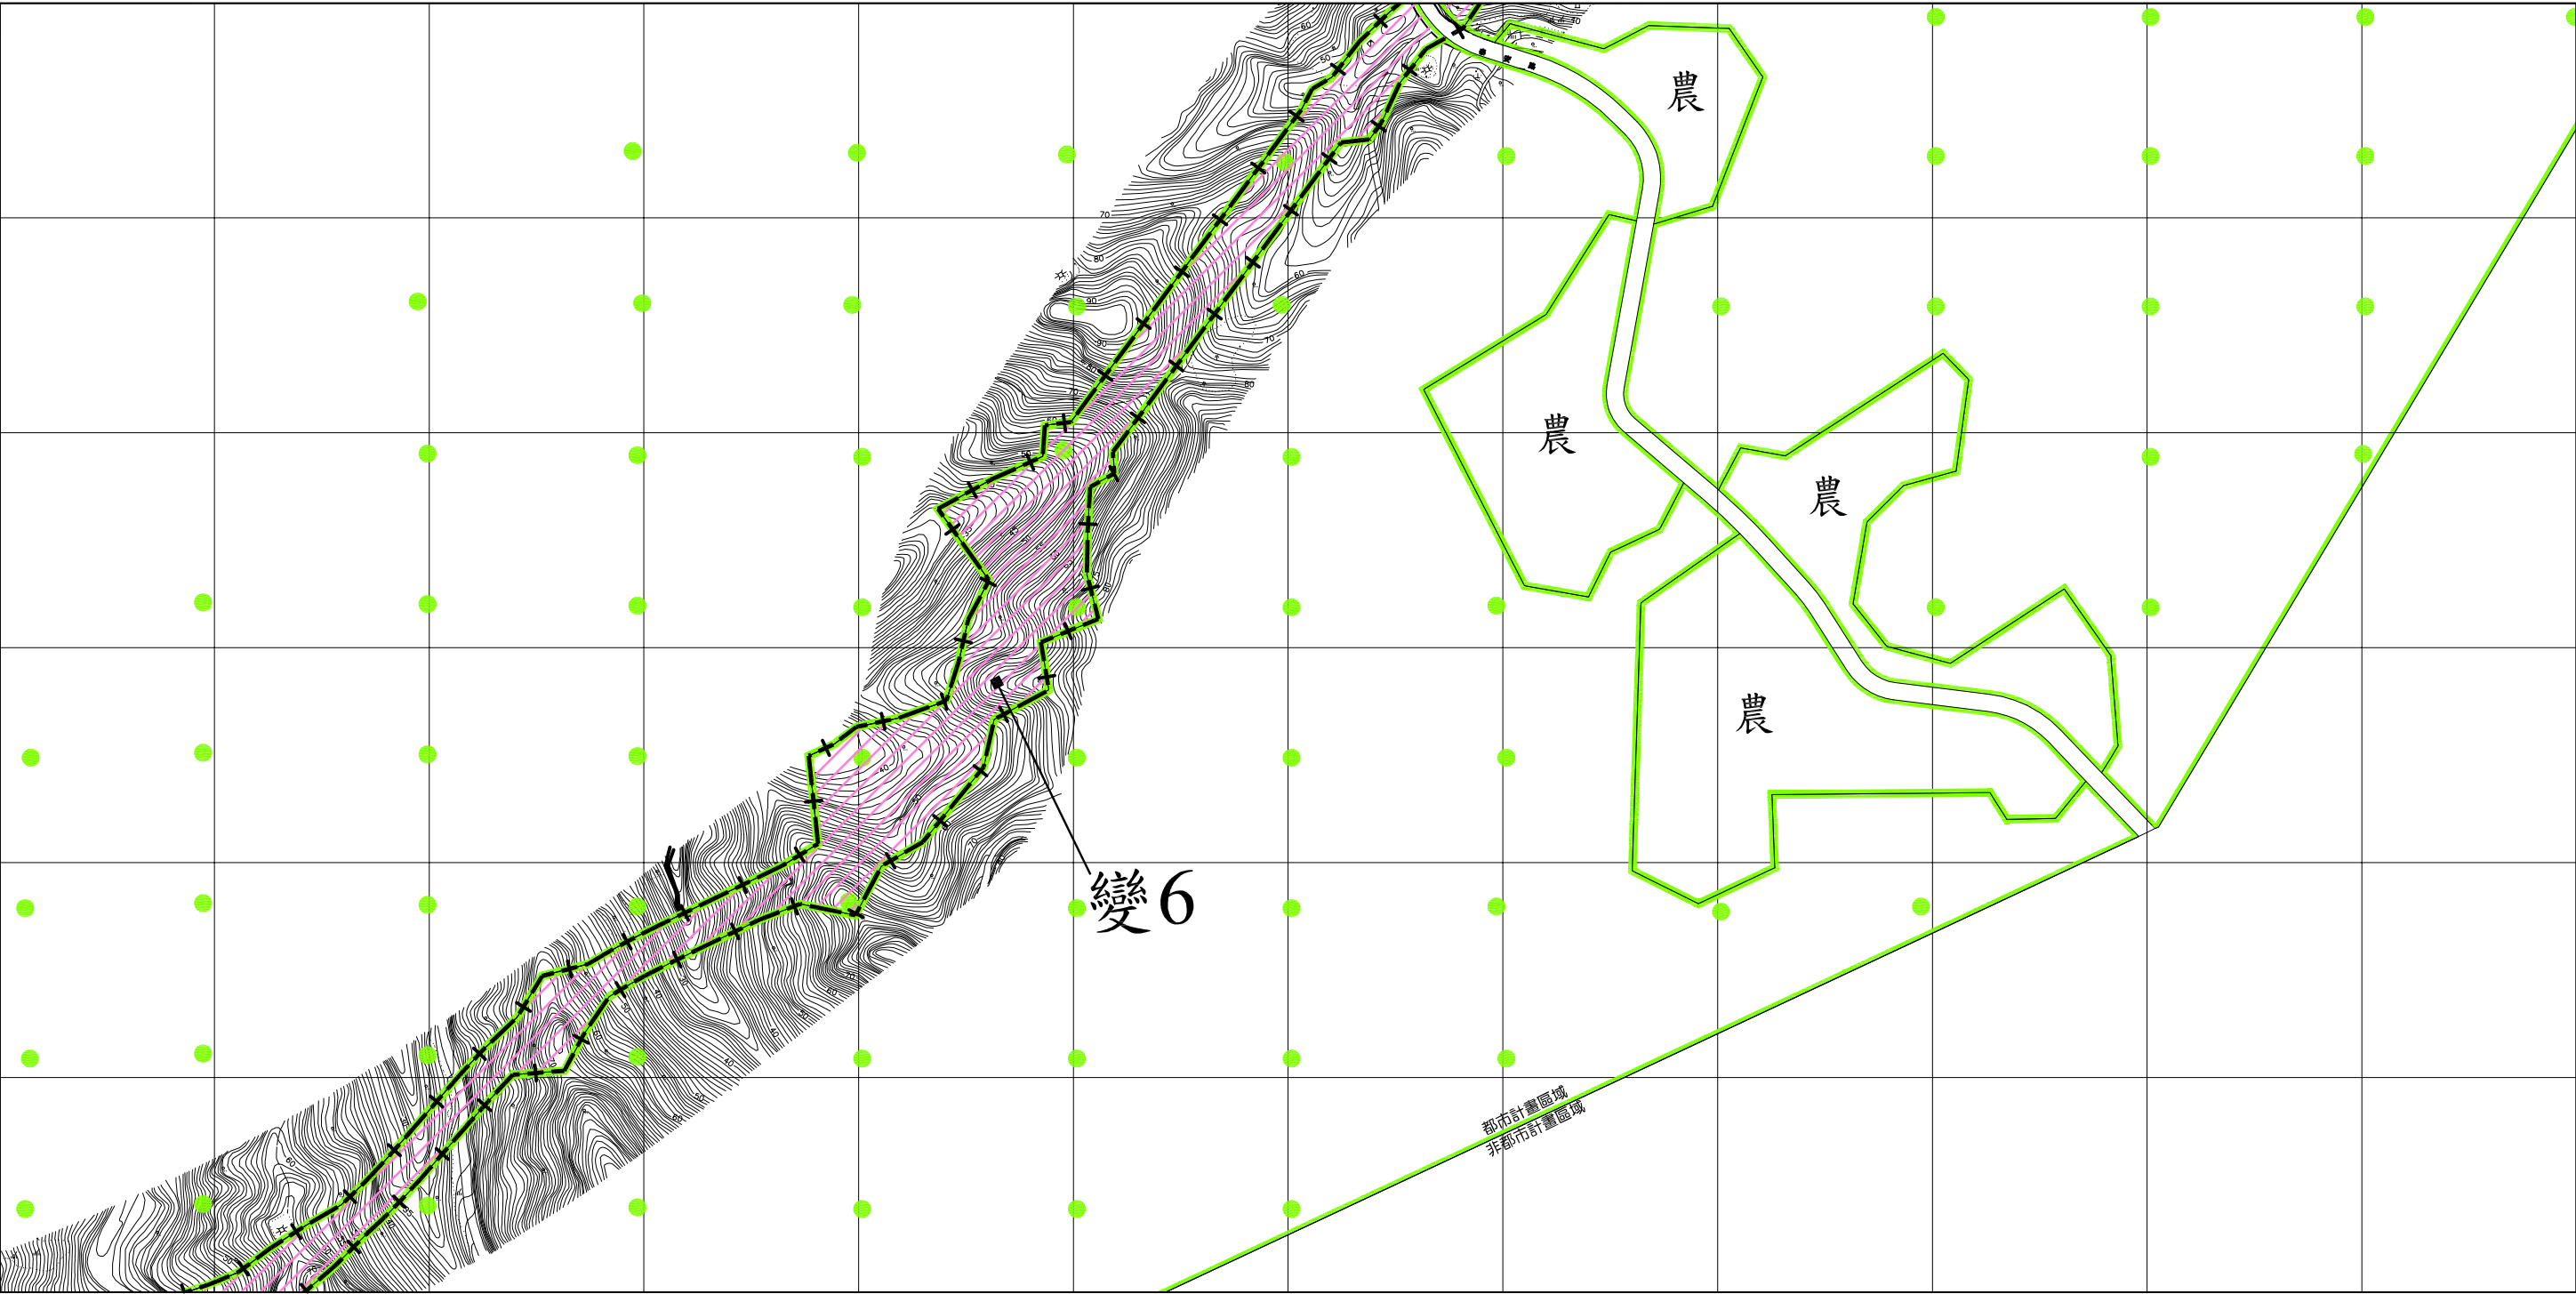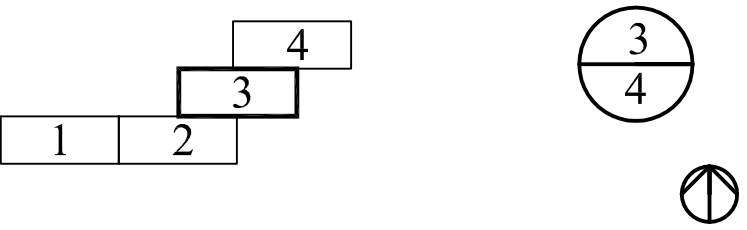

註1. 計畫範圍以實際分割測量為準。
註2. 未涉及本次變更計畫範圍者，依原計畫圖為準。

「變更基隆市(七堵暖暖地區)主要計畫部分住宅區、保護區、工業區、農業區為道路用地」案-「暖暖五堵聯絡道暨台二丙基福公路基隆市區段道路工程變更都市計畫」案

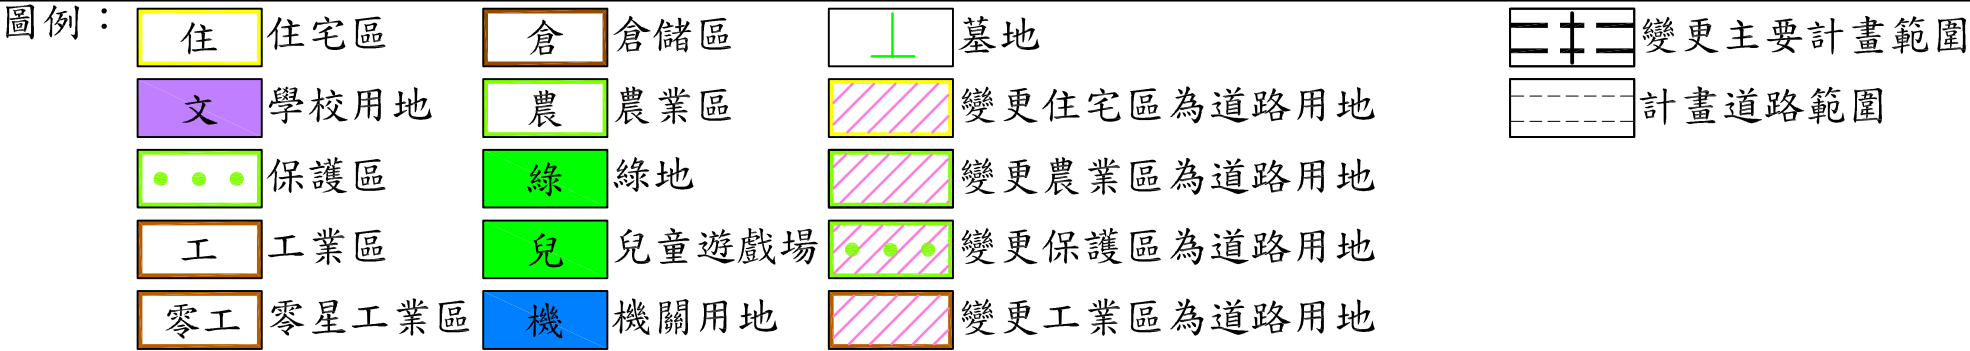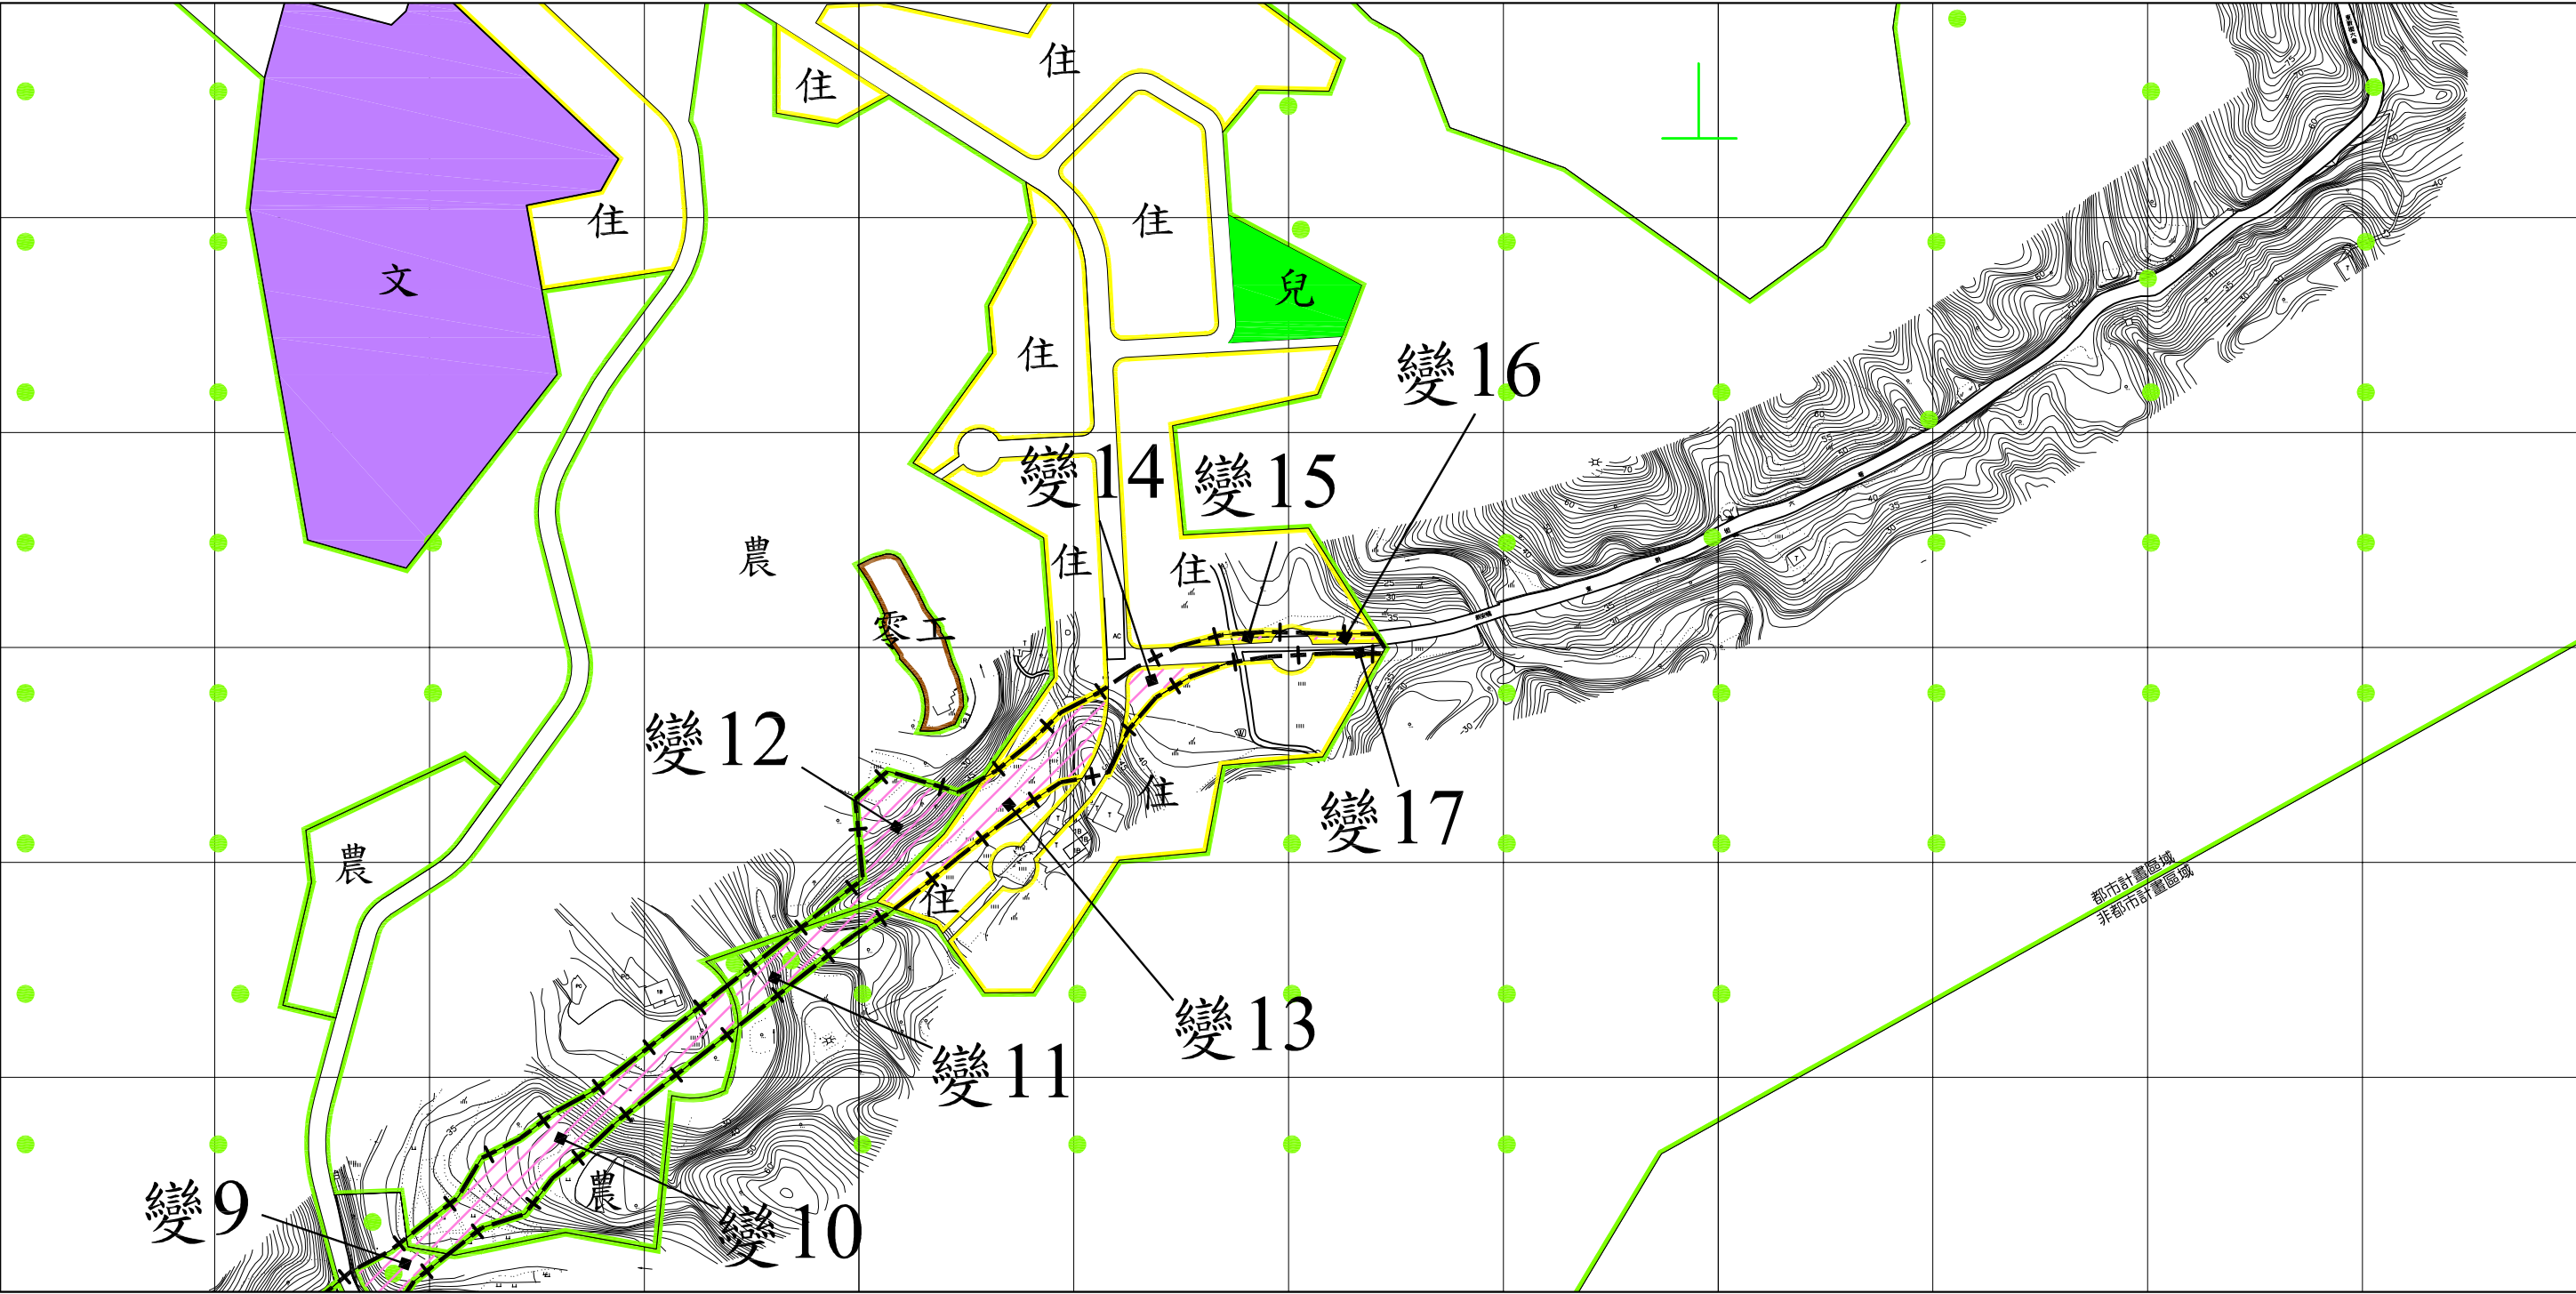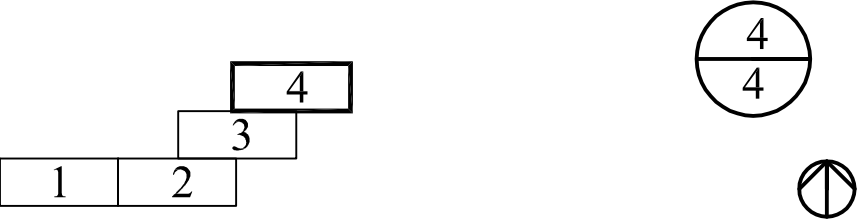

註1. 計畫範圍以實際分割測量為準。
註2. 未涉及本次變更計畫範圍者，依原計畫圖為準。