
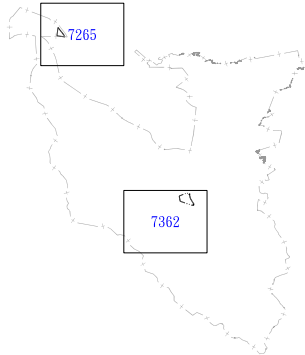


擬定暨變更基隆市中山、安樂及八斗子地區工業區、倉儲區及產業專用區細部計畫（通盤檢討）計畫圖


擬定圖例

- 工(乙)3 第3種乙種工業區
- 工(乙)4 第4種乙種工業區
- 倉1 第1種倉儲區
- 倉2 第2種倉儲區
- 倉4 第4種倉儲區
- 產1-3 第1-3種產業專用區
- 產2-3 第2-3種產業專用區

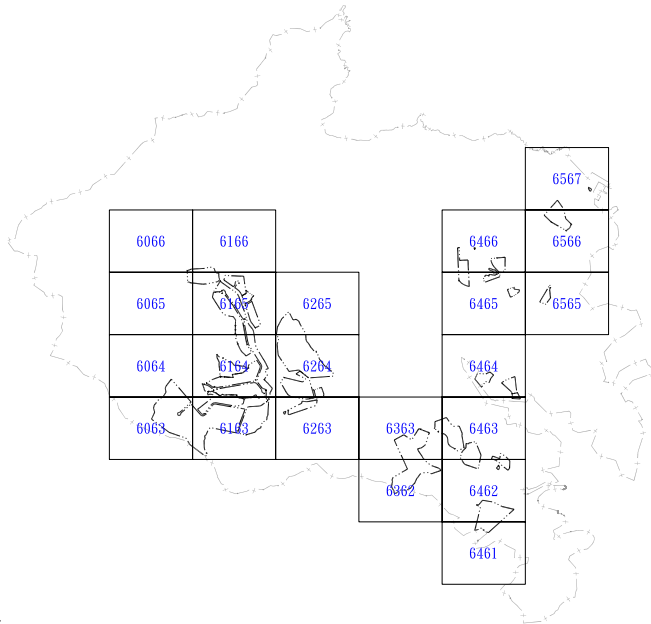

圖例

- | | | | | |
|------------|------------|---------------|-------------|-------------------------|
| 住 住宅區 | 休漁 休閒漁業專用區 | 廣 廣場用地 | 綠 綠地用地 | 水 自來水事業用地 |
| 商 商業區 | 旅 旅館區 | 廣(停) 廣場兼停車場用地 | 生態綠地 生態綠地用地 | 下 下水道用地 |
| 工(甲) 甲種工業區 | 遊 遊樂區 | 社 社教機構用地 | 港 港埠用地 | 鐵 鐵路用地 |
| 零工 零星工業區 | 水特 水源特定保護區 | 電信 電信用地 | 海堤 海堤用地 | 道路兼供水利設施使用 道路用地兼供水利設施使用 |
| 倉 倉儲區 | 漁專 漁業專用區 | 污 污水處理廠用地 | 堤防 堤防用地 | 道路(高快速公路)用地 道路(高快速公路)用地 |
| 醫 醫療專用區 | 保 保護區 | 電塔 電路鐵塔用地 | 機關 機關用地 | 主要計畫範圍線 主要計畫範圍線 |
| 工商 工商綜合專用區 | 水域 水域 | 文 學校用地 | 市 市場用地 | 計畫範圍線 計畫範圍線 |
| 存 保存區 | 文大 文大用地 | 公 公園用地 | 停 停車場用地 | |
| 宗 宗教專用區 | 郵 郵政用地 | 兒 兒童遊樂場用地 | 油 加油站用地 | |
| 露 露營區 | 電廠 電廠用地 | 綜 綜合運動場用地 | 變 變電所用地 | |

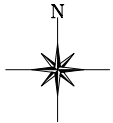


基隆市政府 繪製 100年5月

比例尺:1/1000

註：本計畫未指明擬定暨變更部分，以原計畫為準。

擬定暨變更基隆市中山、安樂及八斗子地區工業區、倉儲區
及產業專用區細部計畫（通盤檢討）計畫圖

6063

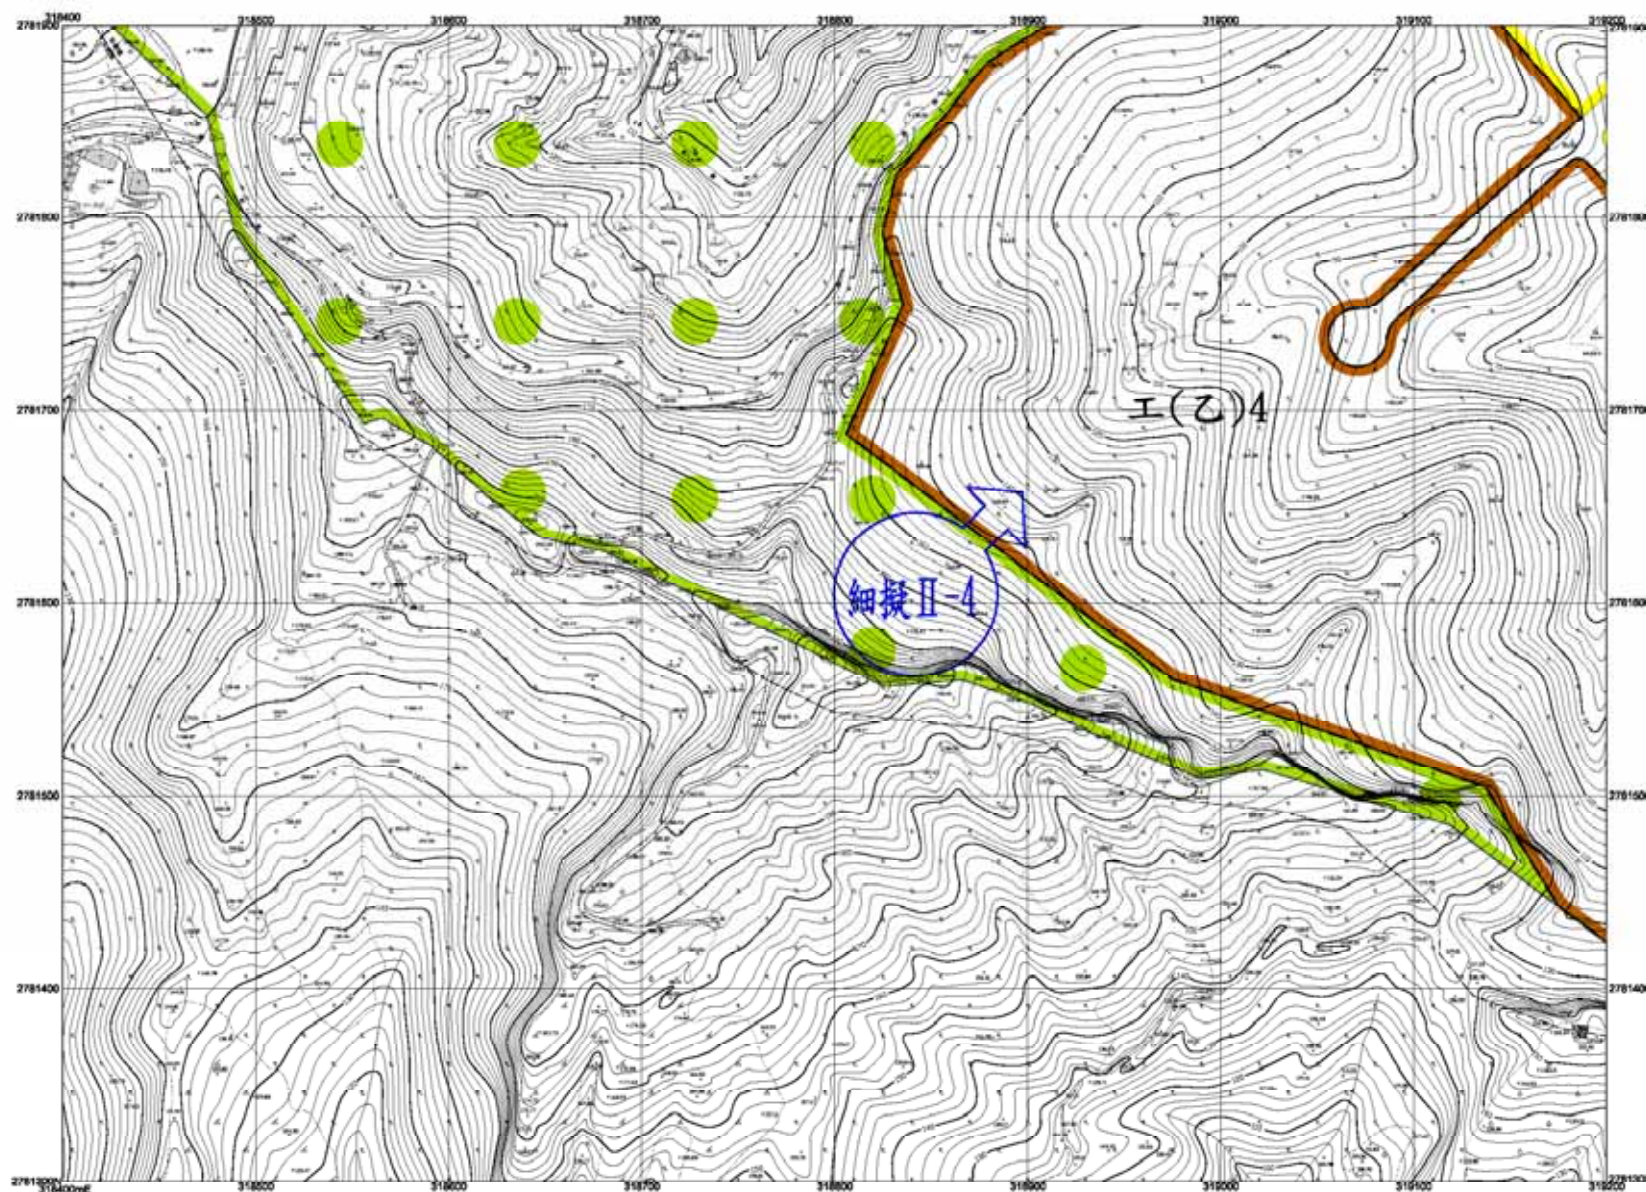


基隆市政府 繪製

比例尺：1/1000

5964	6064	6164
5963	6063	6163
5962	6062	6162

擬定暨變更基隆市中山、安樂及八斗子地區工業區、倉儲區
及產業專用區細部計畫（通盤檢討）計畫圖

6064

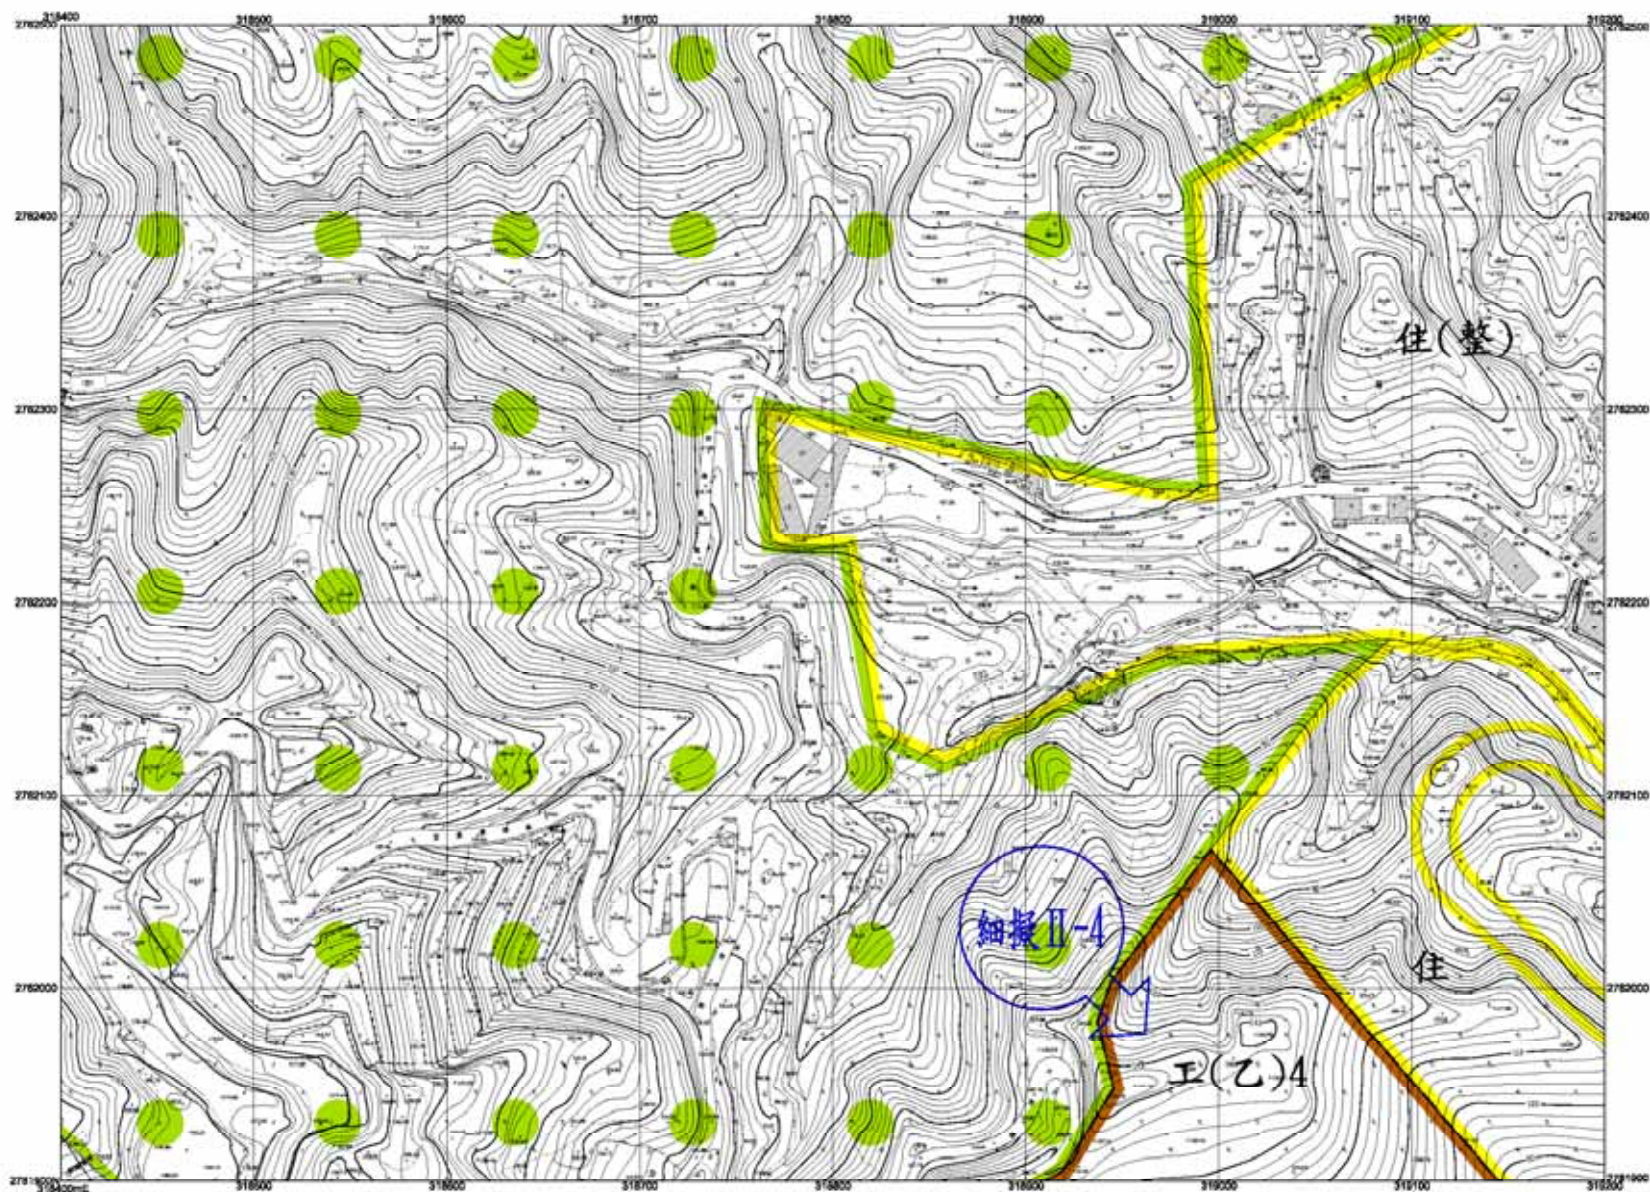


基隆市政府 繪製

比例尺：1/1000

6063	6064	6065
6063	6064	6065
6063	6064	6065

擬定暨變更基隆市中山、安樂及八斗子地區工業區、倉儲區
及產業專用區細部計畫（通盤檢討）計畫圖

6065

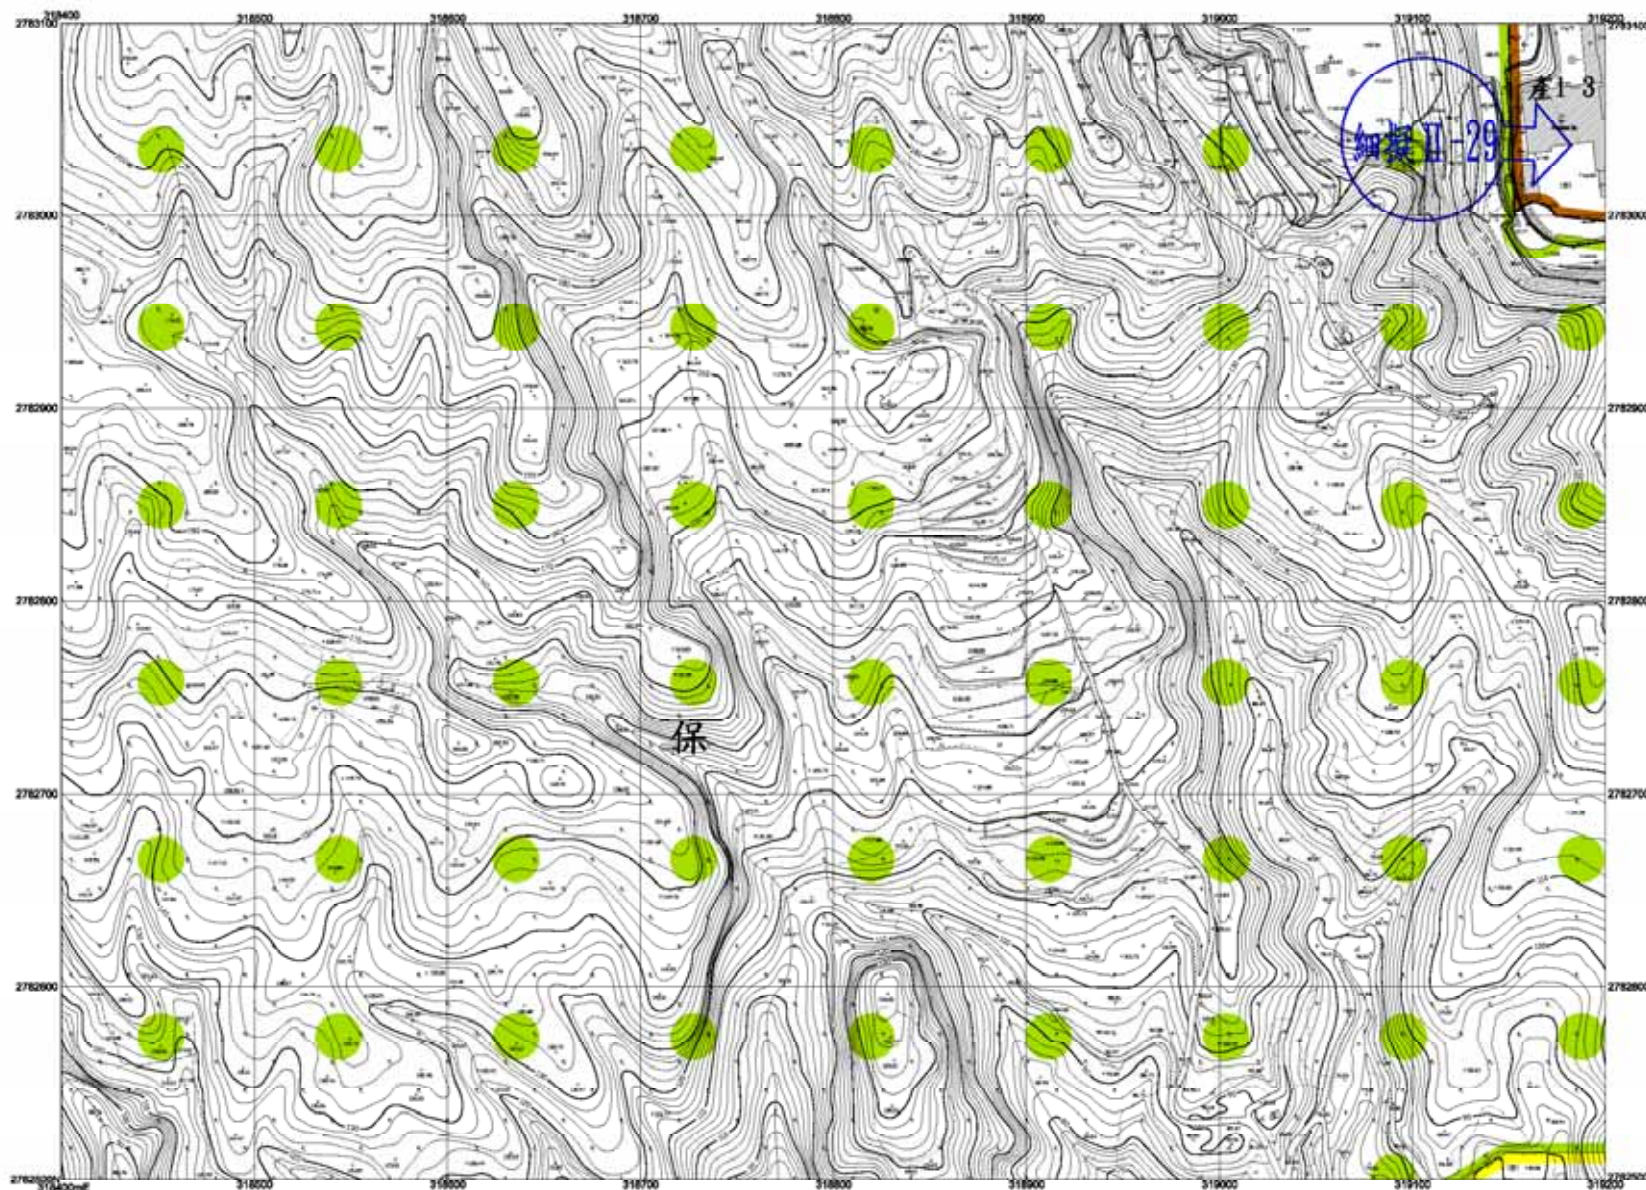


基隆市政府 繪製

比例尺：1/1000

5065	6065	6165
5065	6065	6165
5064	6064	6164

擬定暨變更基隆市中山、安樂及八斗子地區工業區、倉儲區
及產業專用區細部計畫（通盤檢討）計畫圖

6066

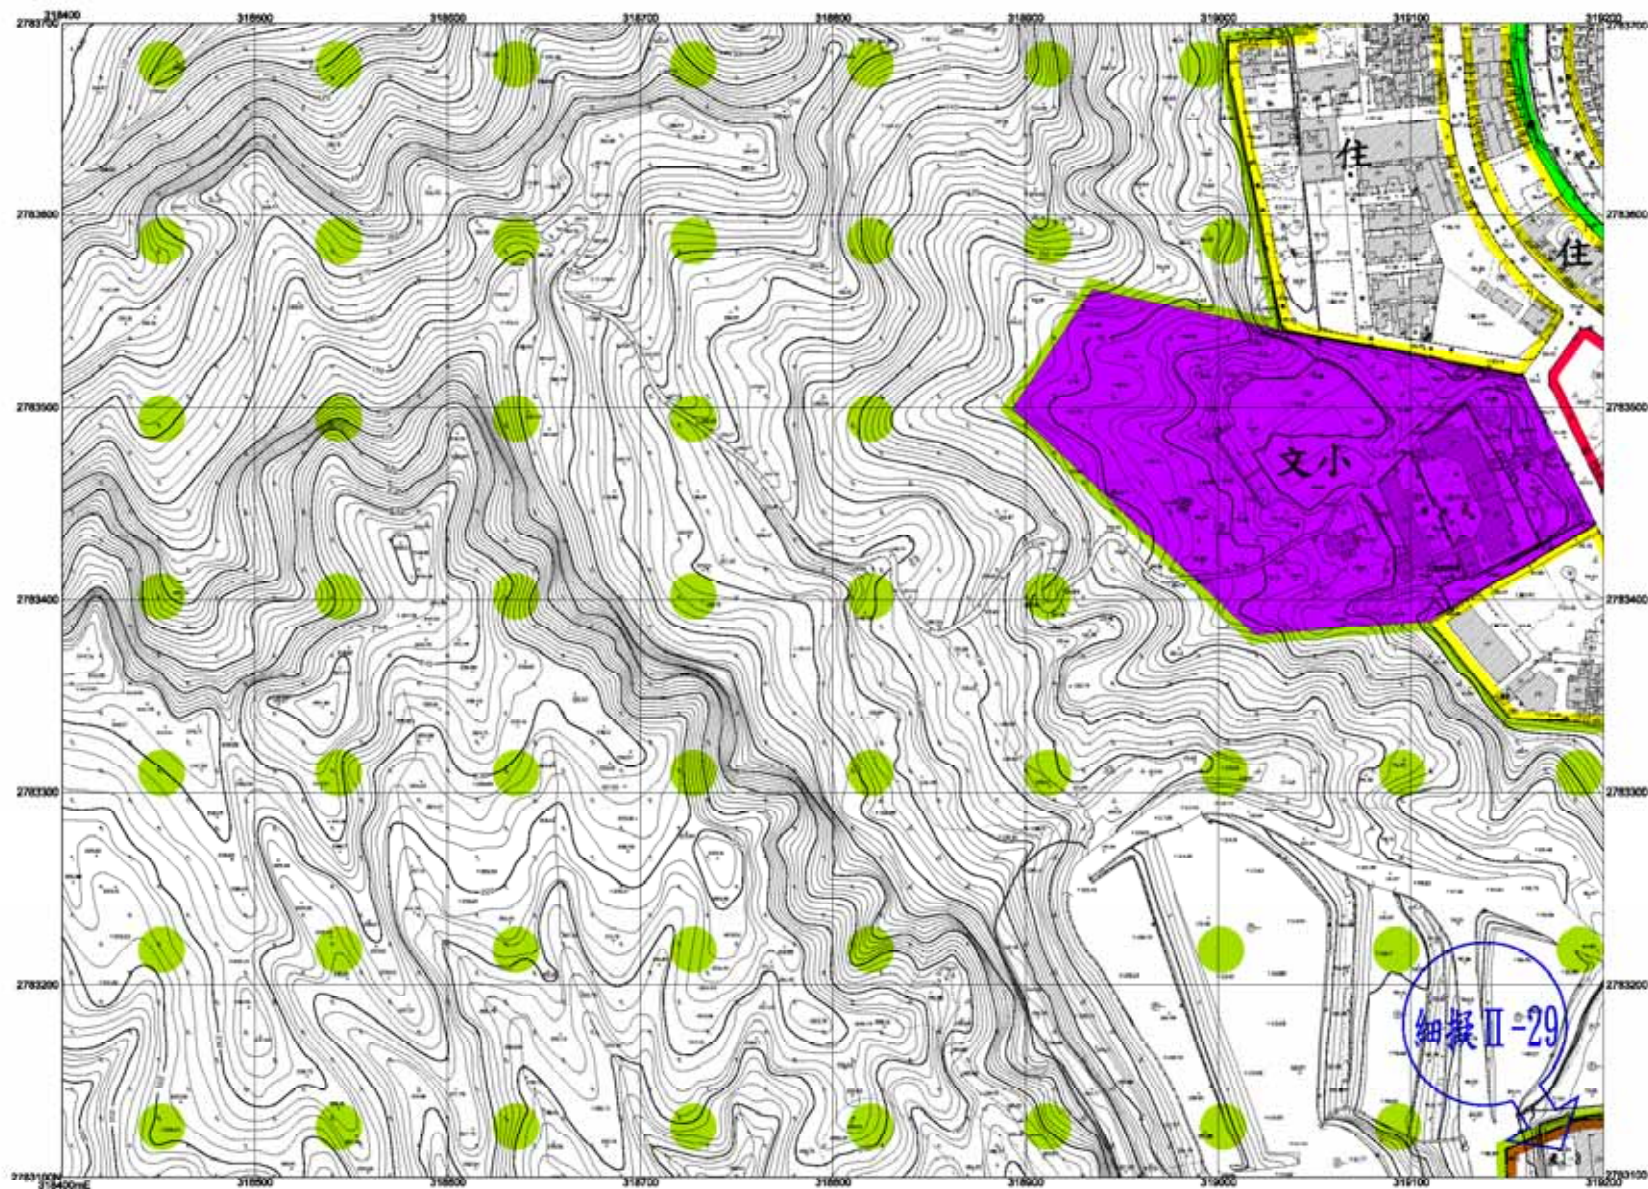


基隆市政府 繪製

比例尺：1/1000

5067	5067	5167
5066	5066	5166
5065	5065	5165

擬定暨變更基隆市中山、安樂及八斗子地區工業區、倉儲區
及產業專用區細部計畫（通盤檢討）計畫圖

6163

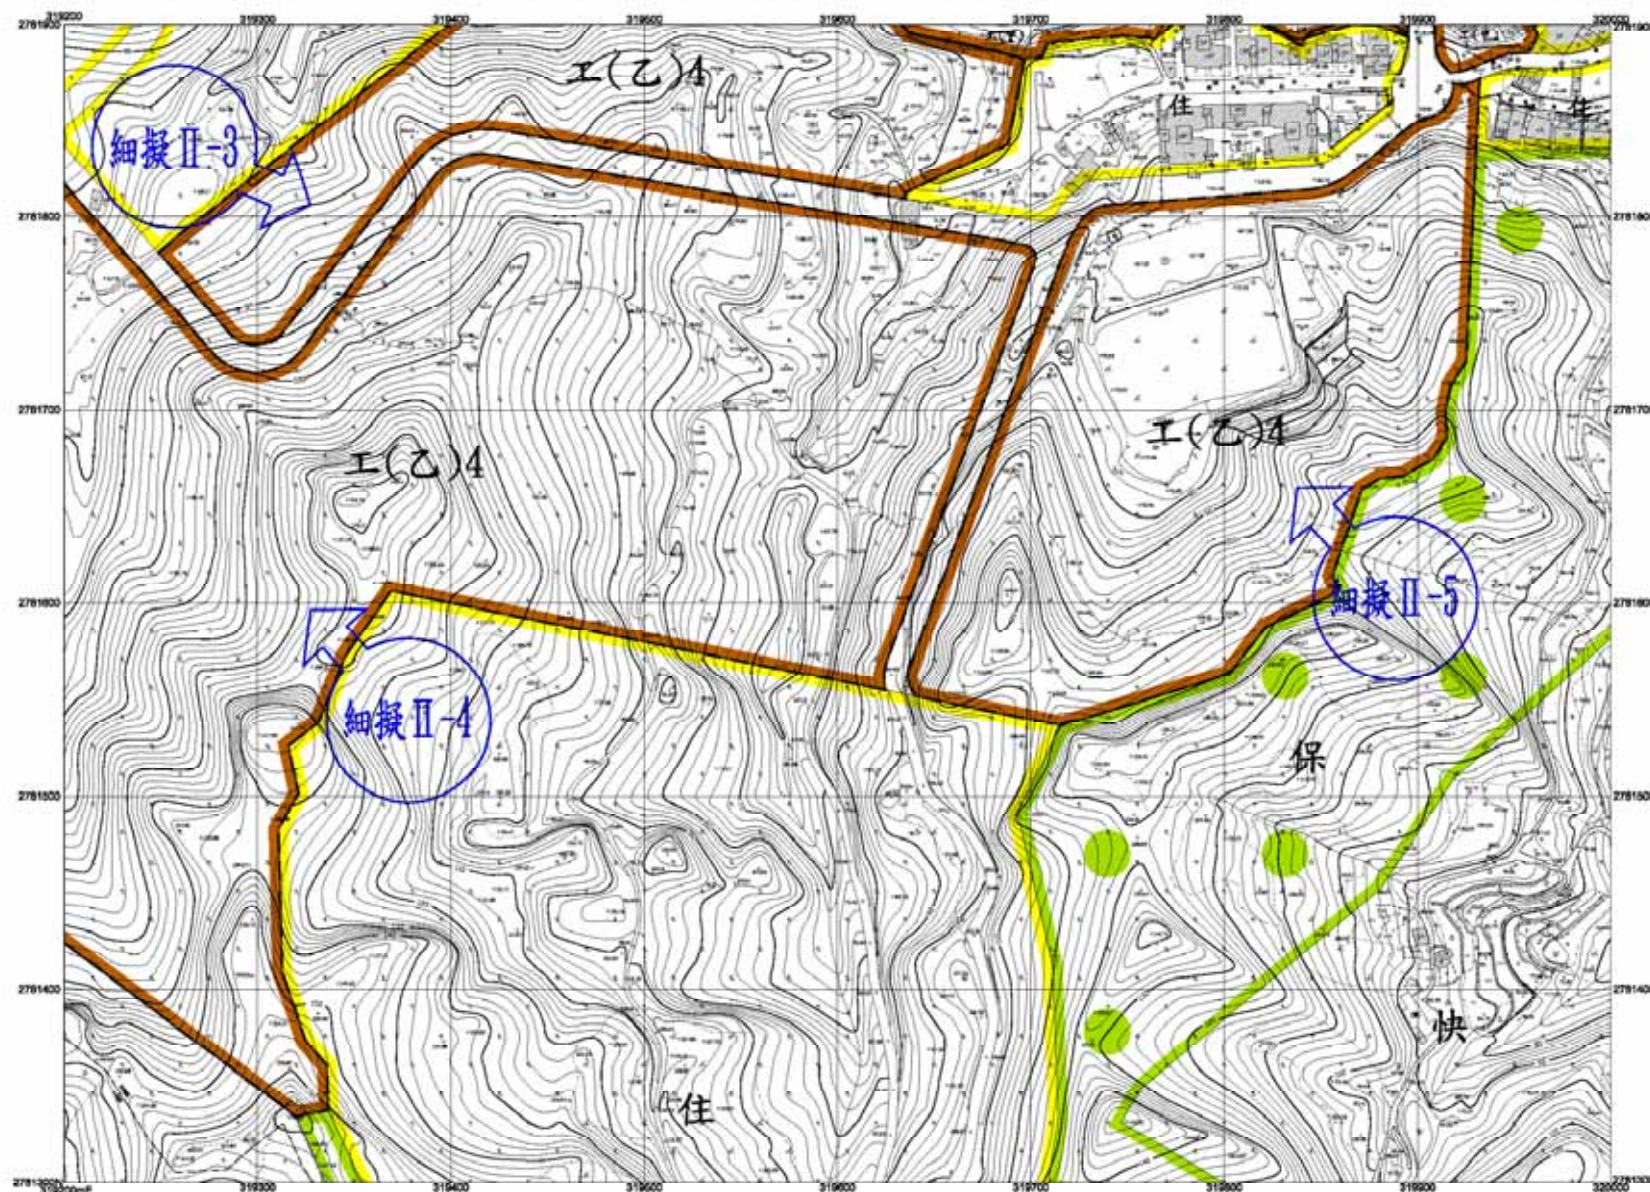


基隆市政府 繪製

比例尺：1/1000

6064	6154	6264
6063	6153	6263
6062	6152	6262

擬定暨變更基隆市中山、安樂及八斗子地區工業區、倉儲區
及產業專用區細部計畫（通盤檢討）計畫圖

6164

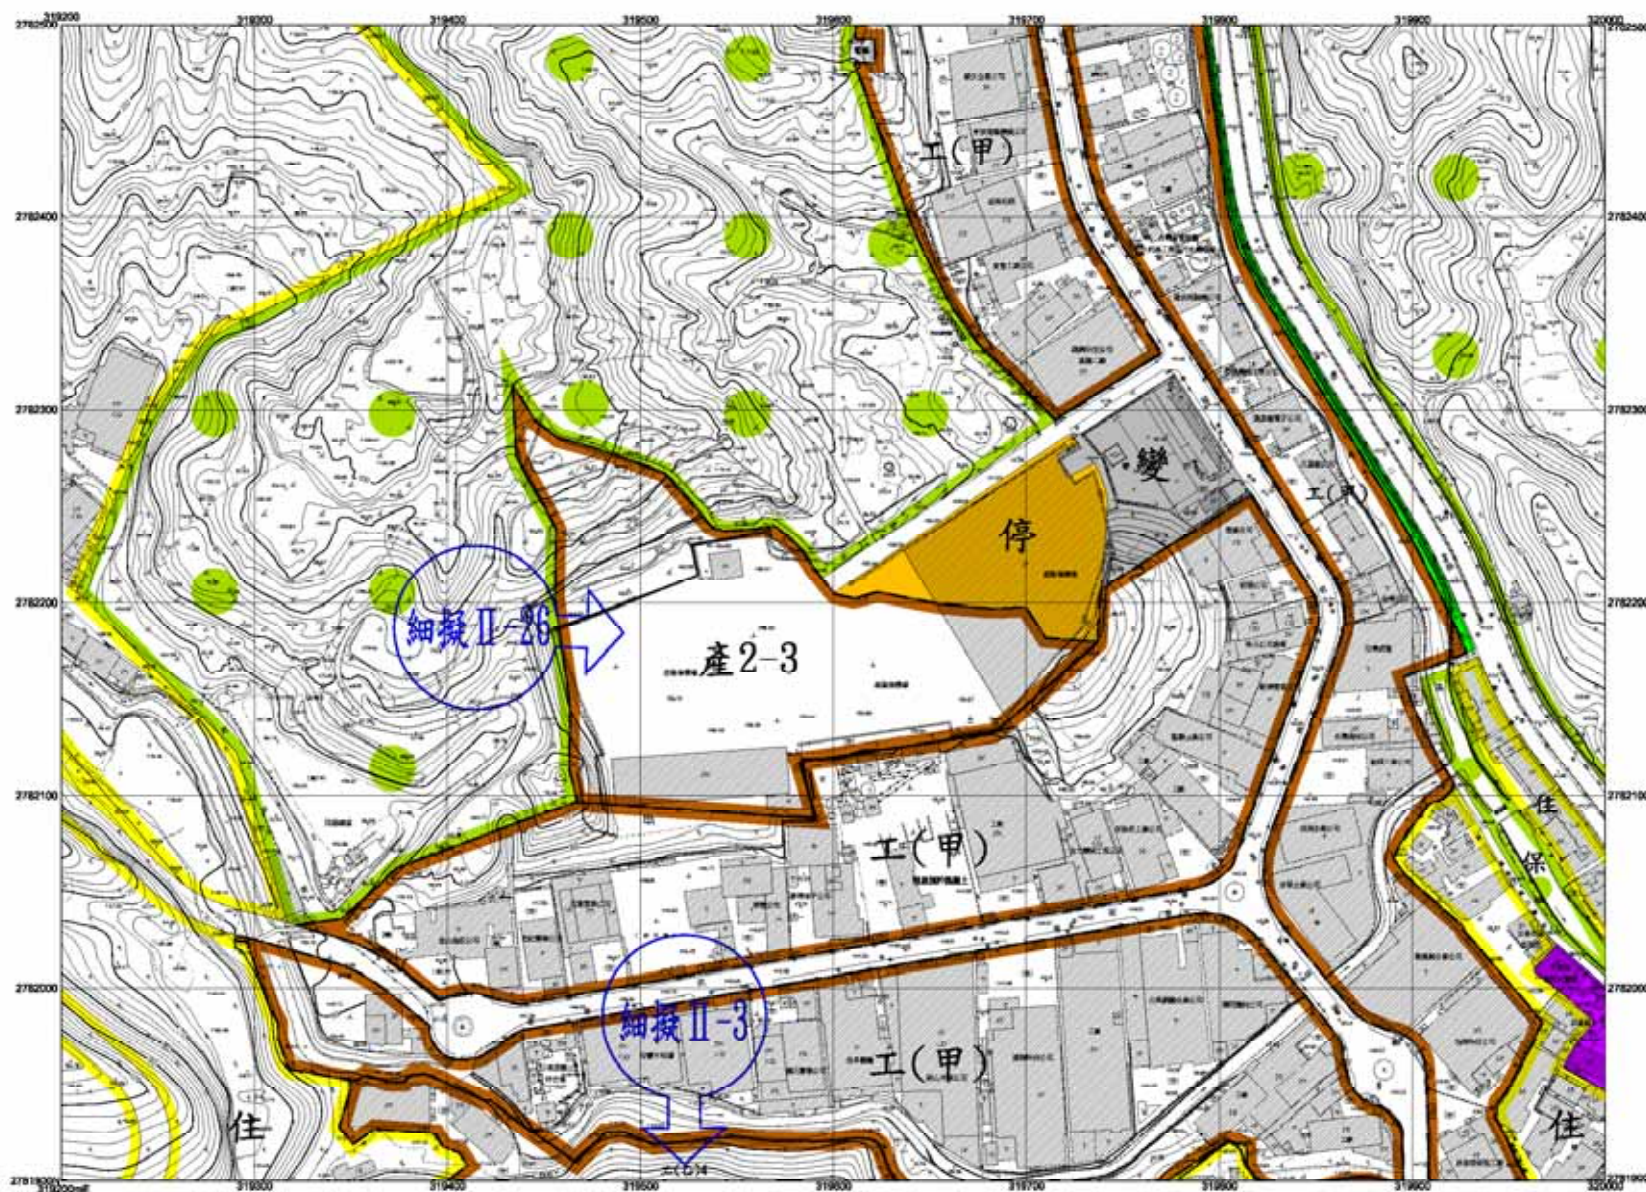


基隆市政府 繪製

比例尺：1/1000

6065	6165	6265
6064	6164	6264
6063	6163	6263

擬定暨變更基隆市中山、安樂及八斗子地區工業區、倉儲區
及產業專用區細部計畫（通盤檢討）計畫圖

6165

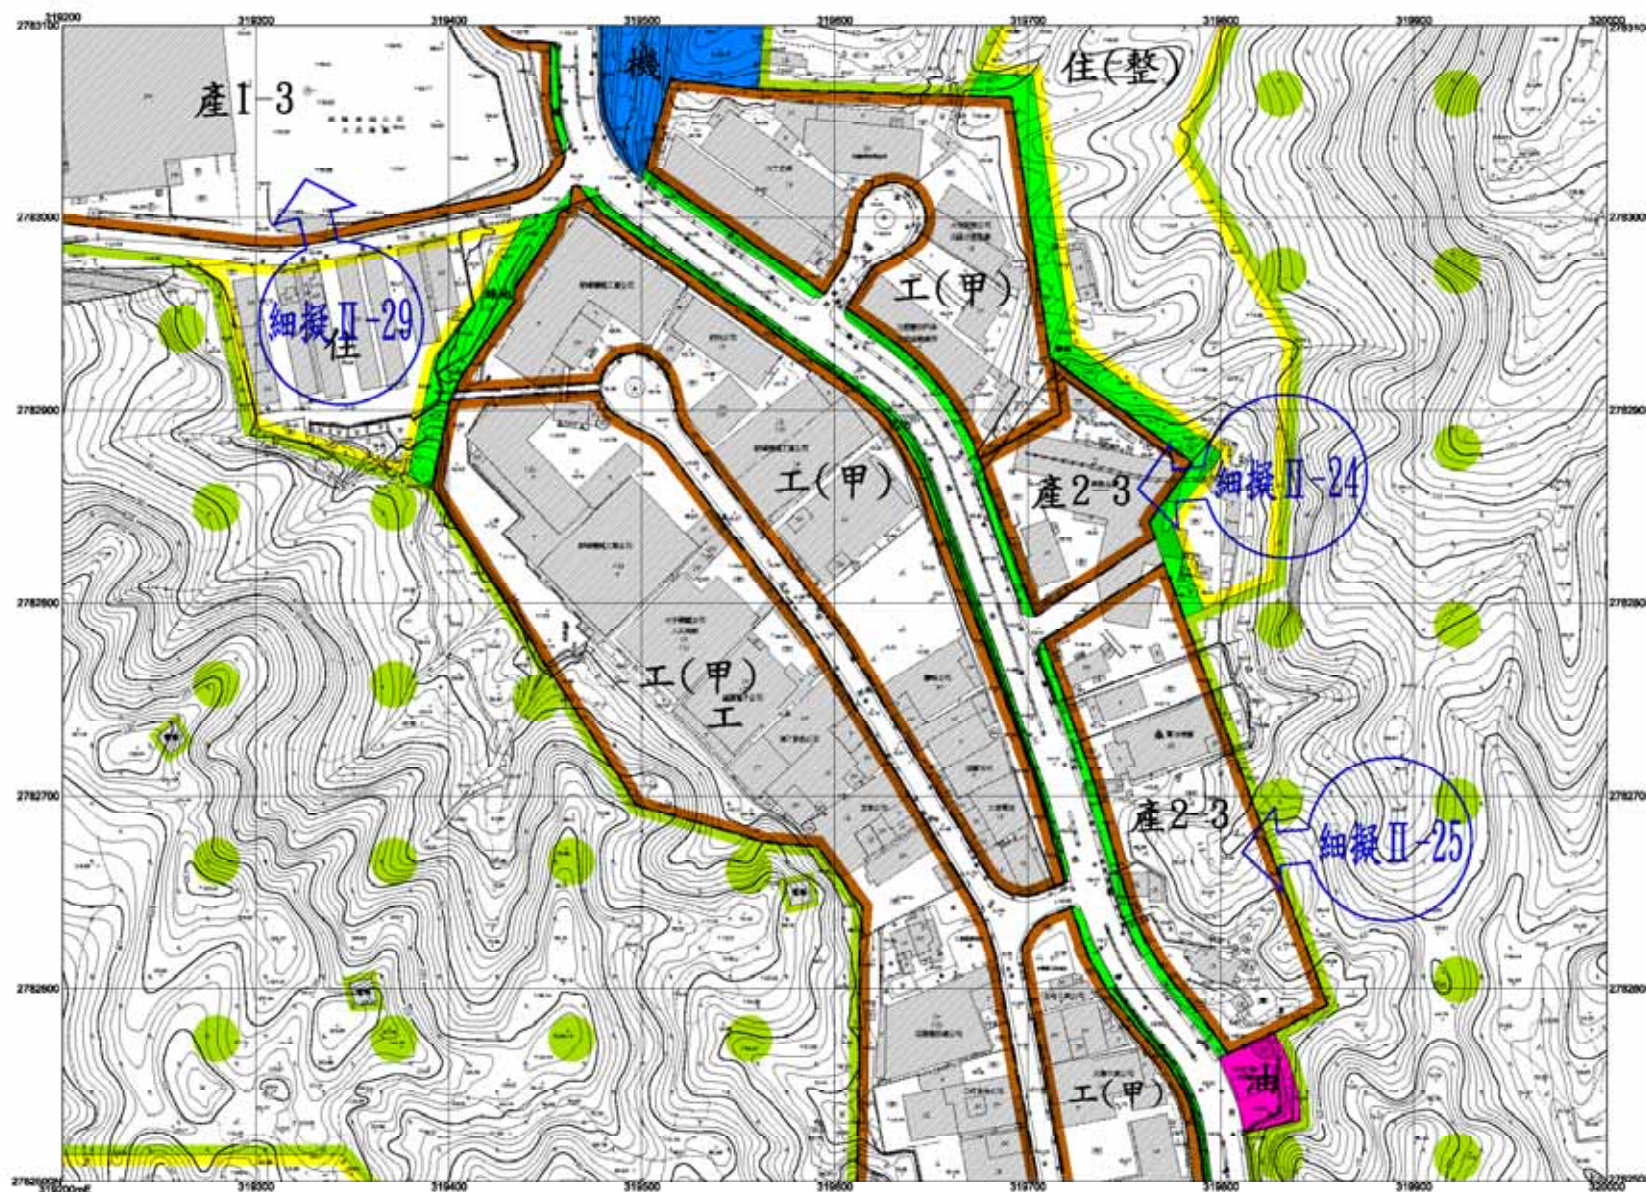


基隆市政府 繪製

比例尺：1/1000

6085	6155	6285
6085	6155	6285
6084	6154	6284

擬定暨變更基隆市中山、安樂及八斗子地區工業區、倉儲區
及產業專用區細部計畫（通盤檢討）計畫圖

6166

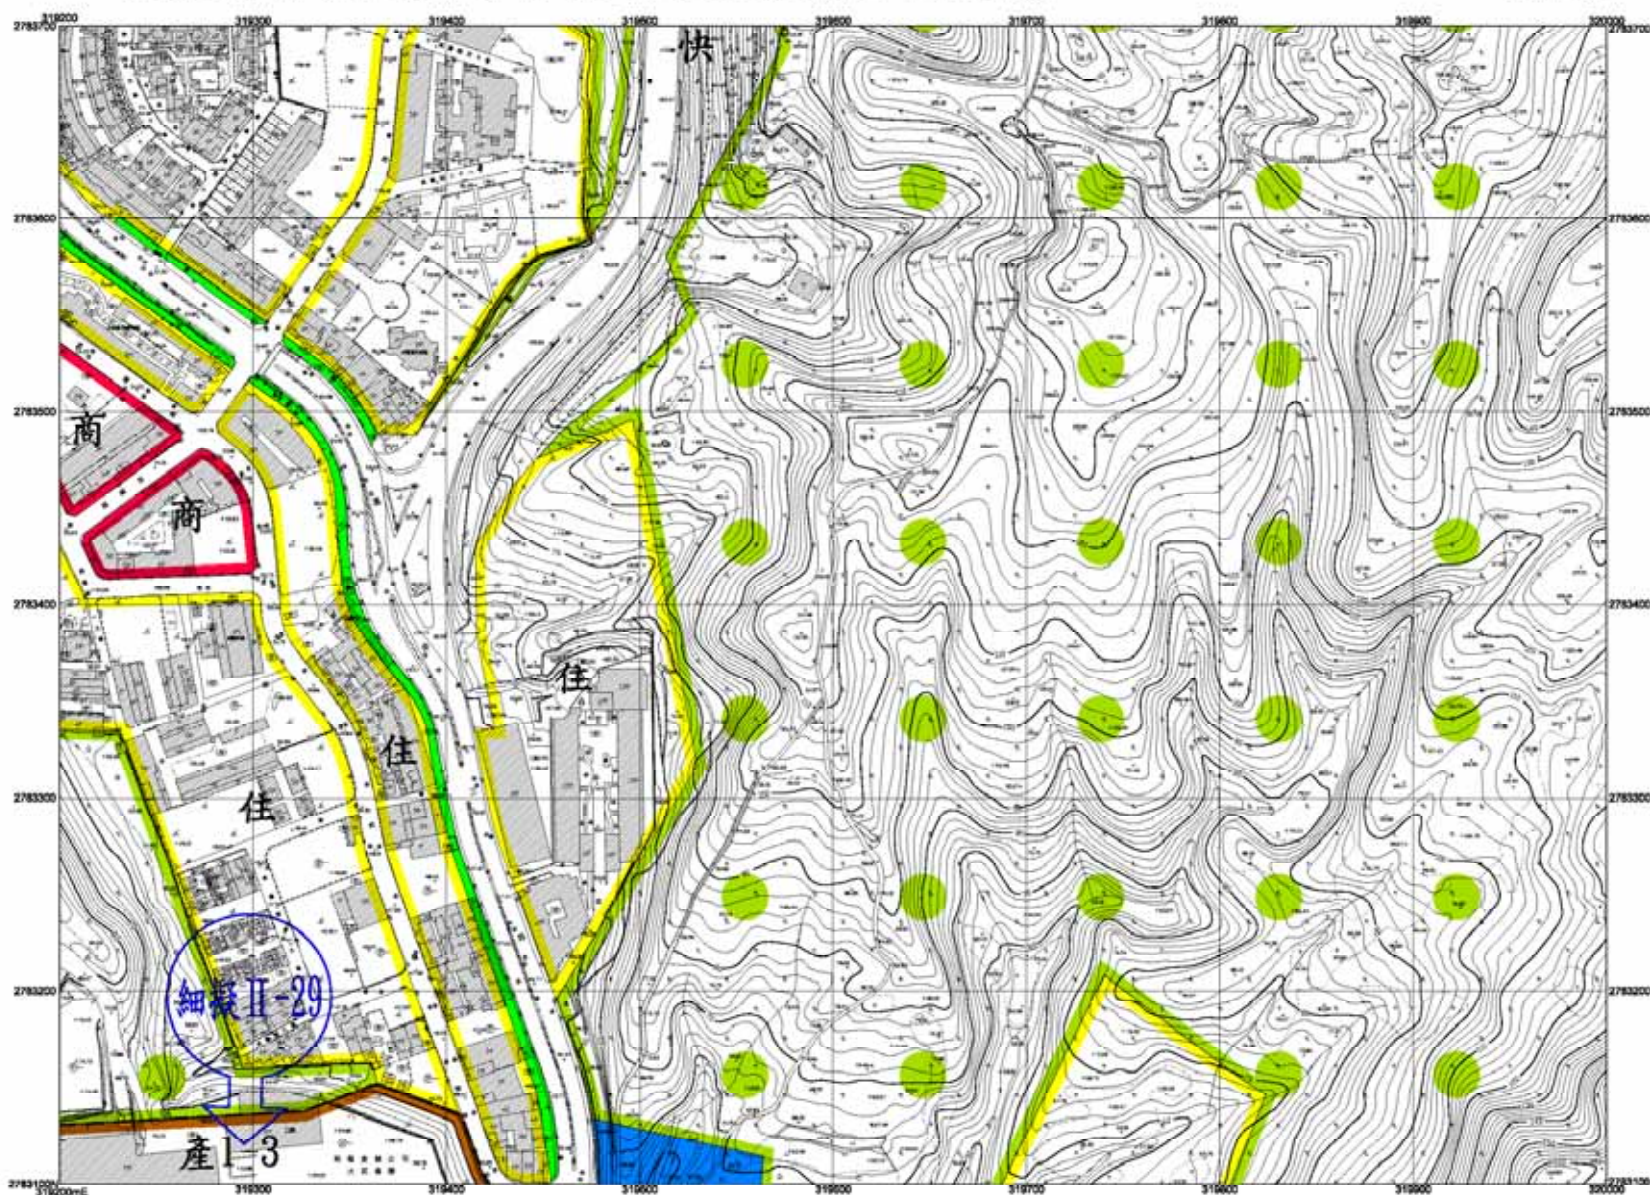


基隆市政府 繪製

比例尺：1/1000

6067	6167	6267
6066	6166	6266
6065	6165	6265

擬定暨變更基隆市中山、安樂及八斗子地區工業區、倉儲區
及產業專用區細部計畫（通盤檢討）計畫圖

6263

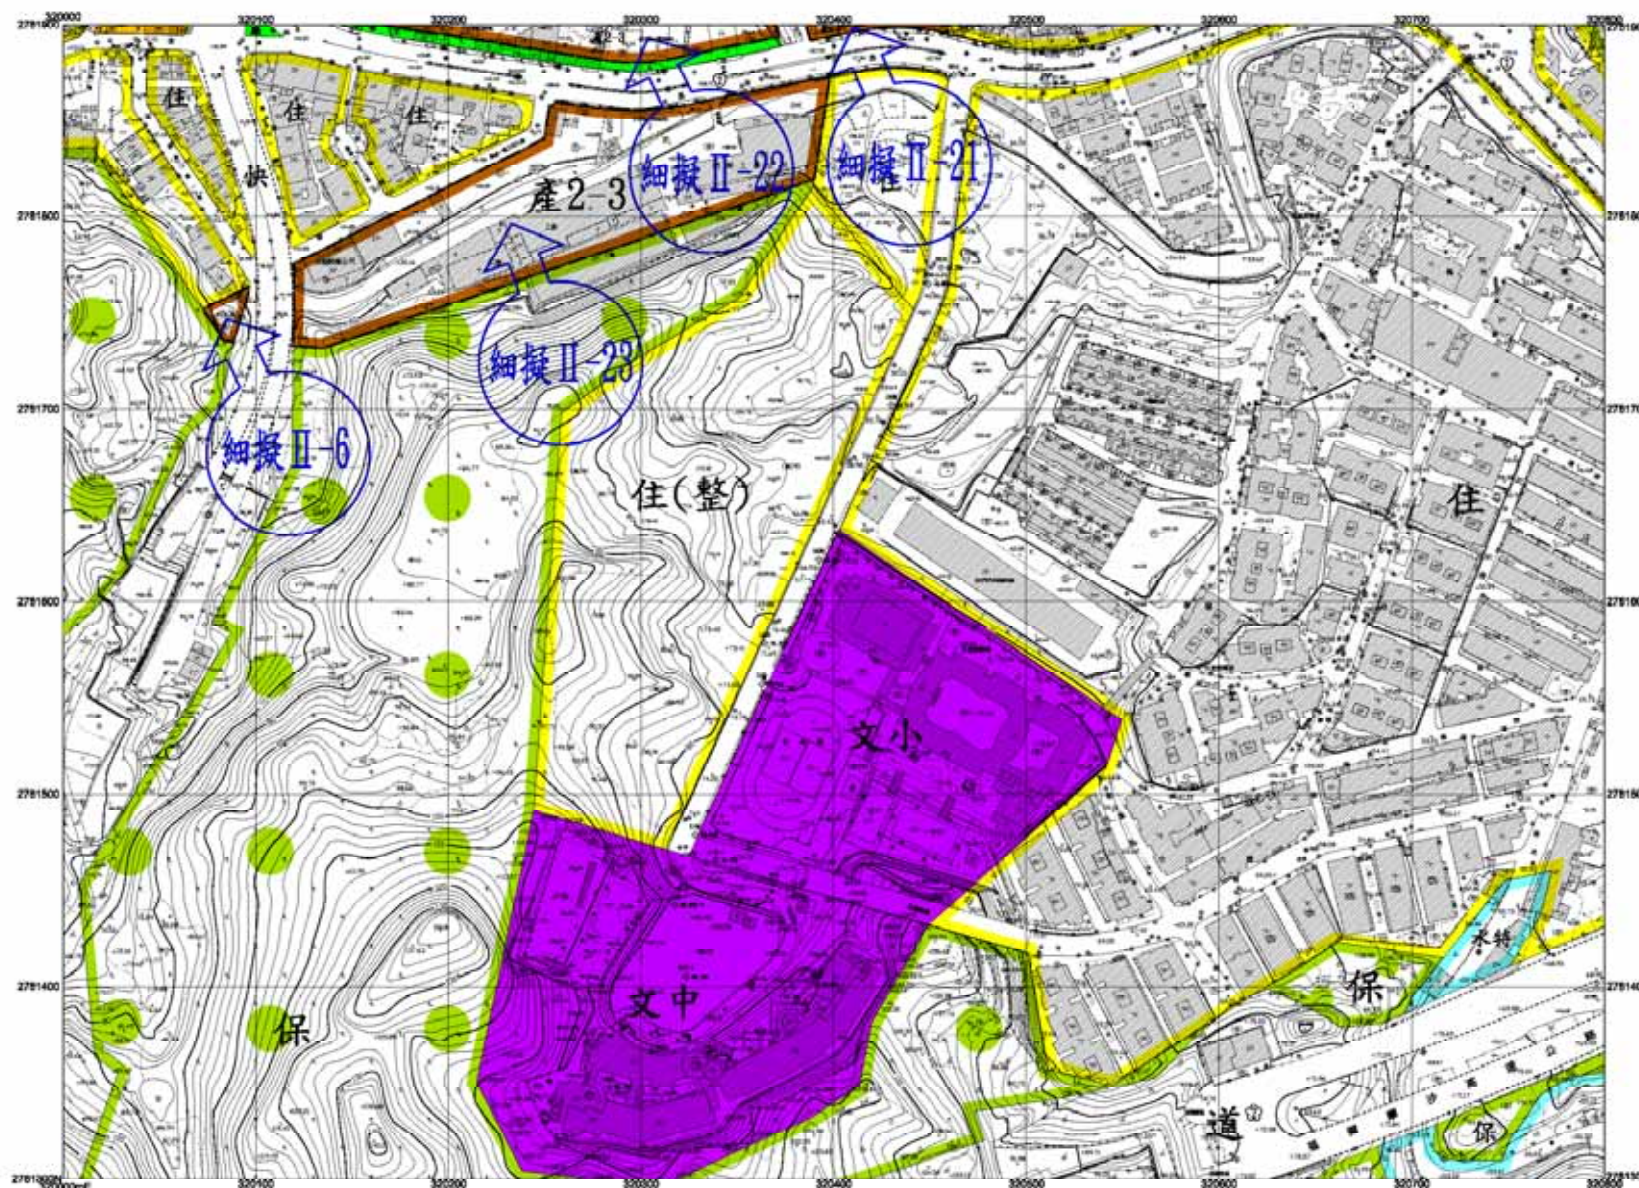


基隆市政府 繪製

比例尺：1/1000

0104	0204	0304
0103	0203	0303
0102	0202	0302

擬定暨變更基隆市中山、安樂及八斗子地區工業區、倉儲區
及產業專用區細部計畫（通盤檢討）計畫圖

6264

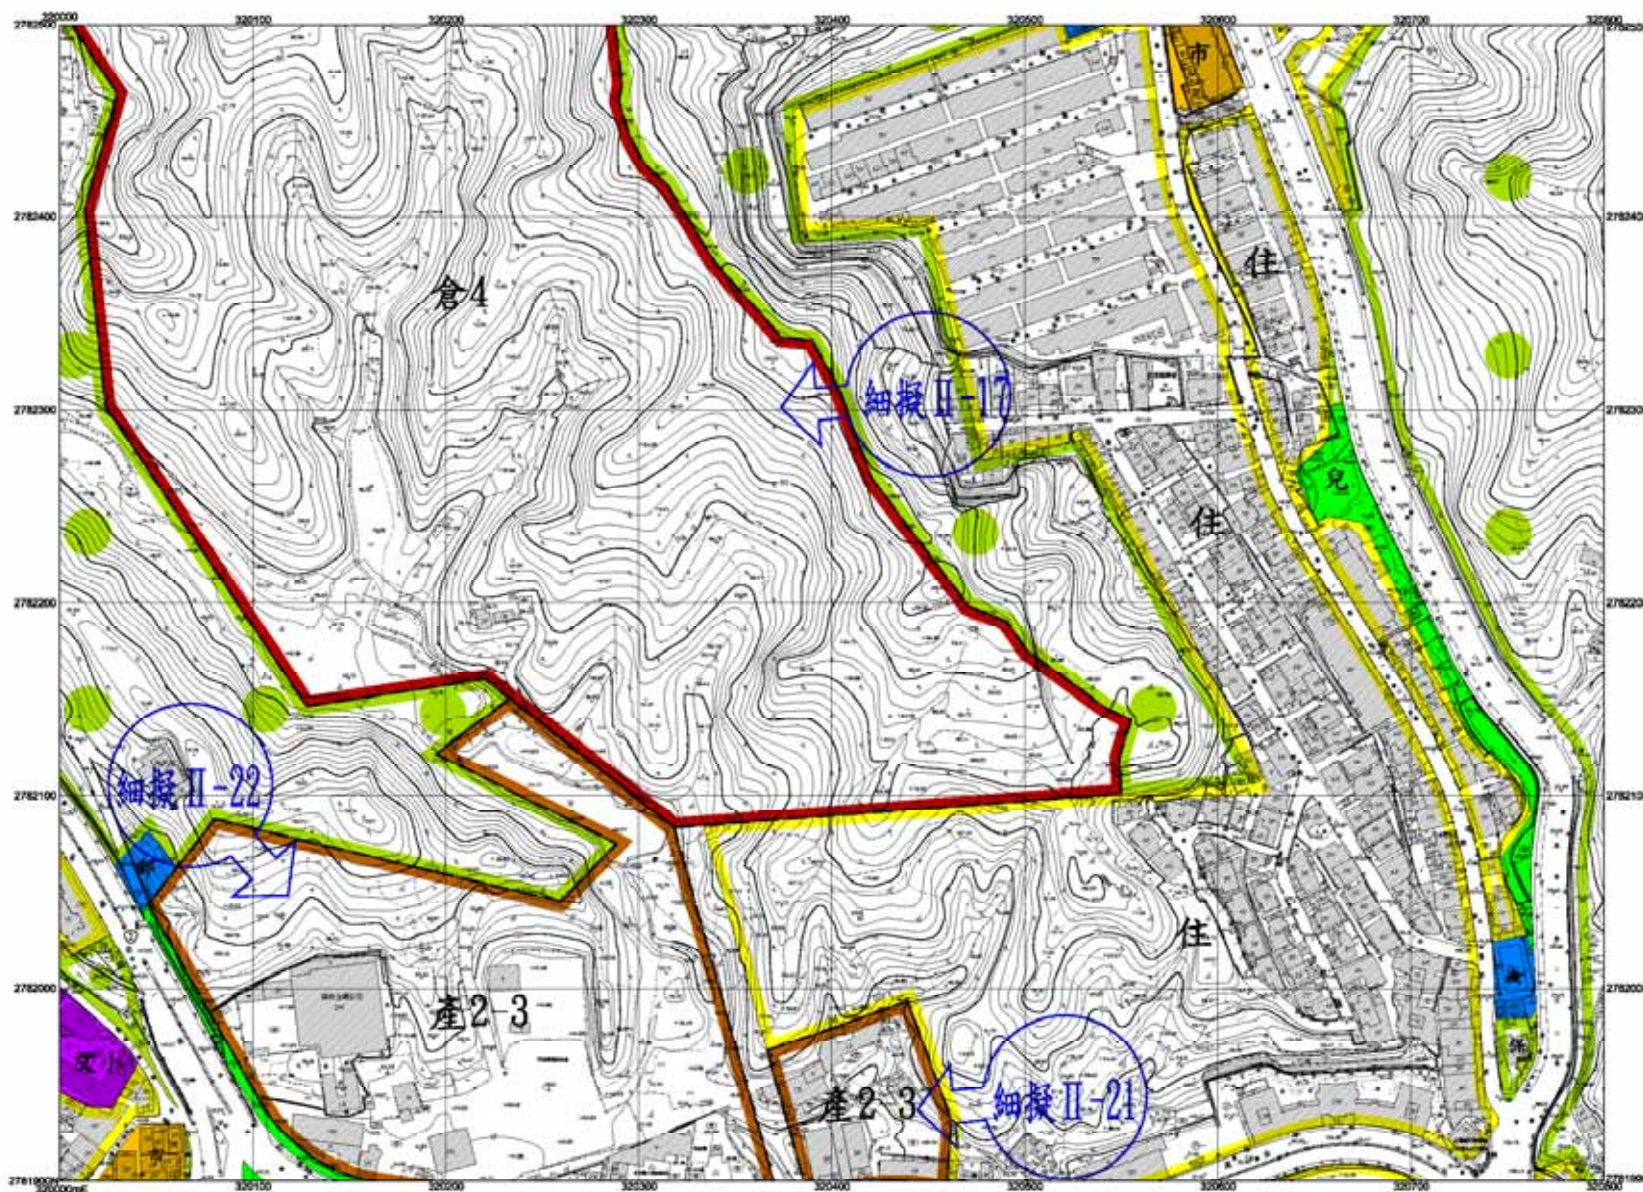


基隆市政府 繪製

比例尺：1/1000

6166	6266	6366
6164	6264	6364
6163	6263	6363

擬定暨變更基隆市中山、安樂及八斗子地區工業區、倉儲區
及產業專用區細部計畫（通盤檢討）計畫圖

6265

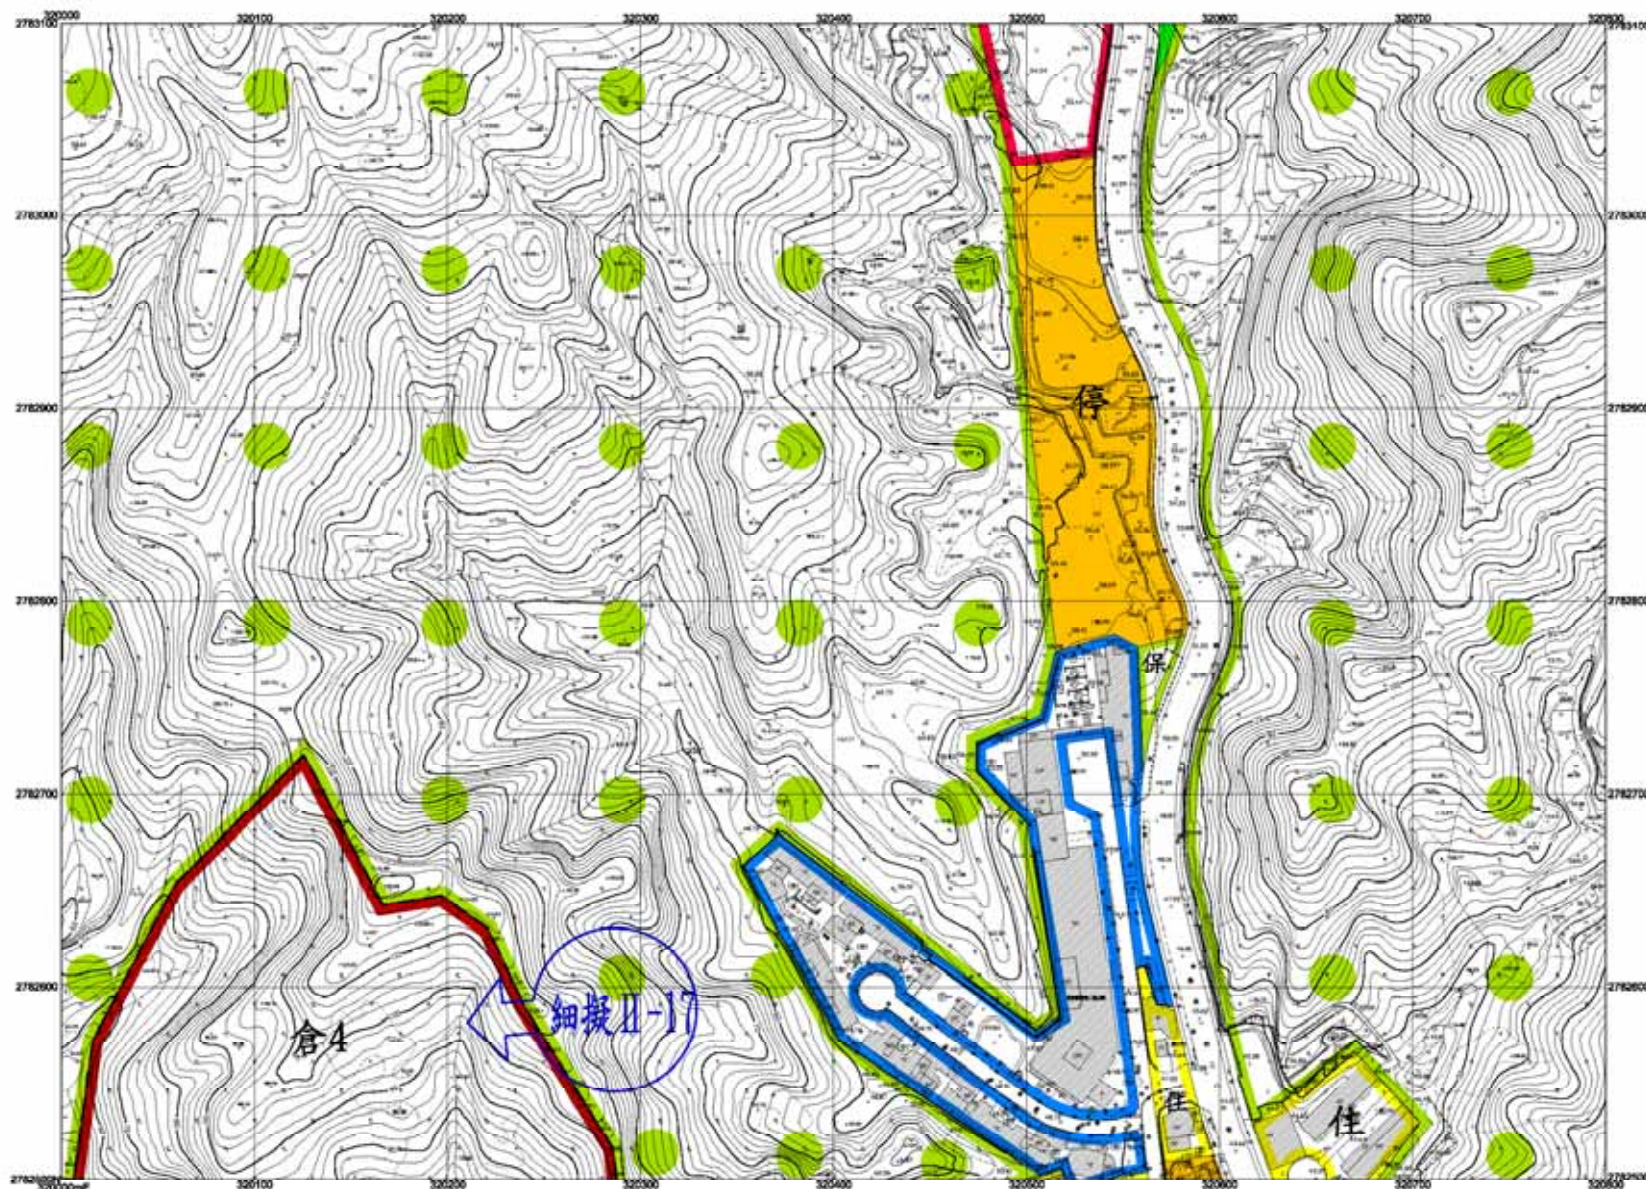


基隆市政府 繪製

比例尺：1/1000

6186	6206	6305
6185	6205	6305
6184	6204	6304

擬定暨變更基隆市中山、安樂及八斗子地區工業區、倉儲區
及產業專用區細部計畫（通盤檢討）計畫圖

6362

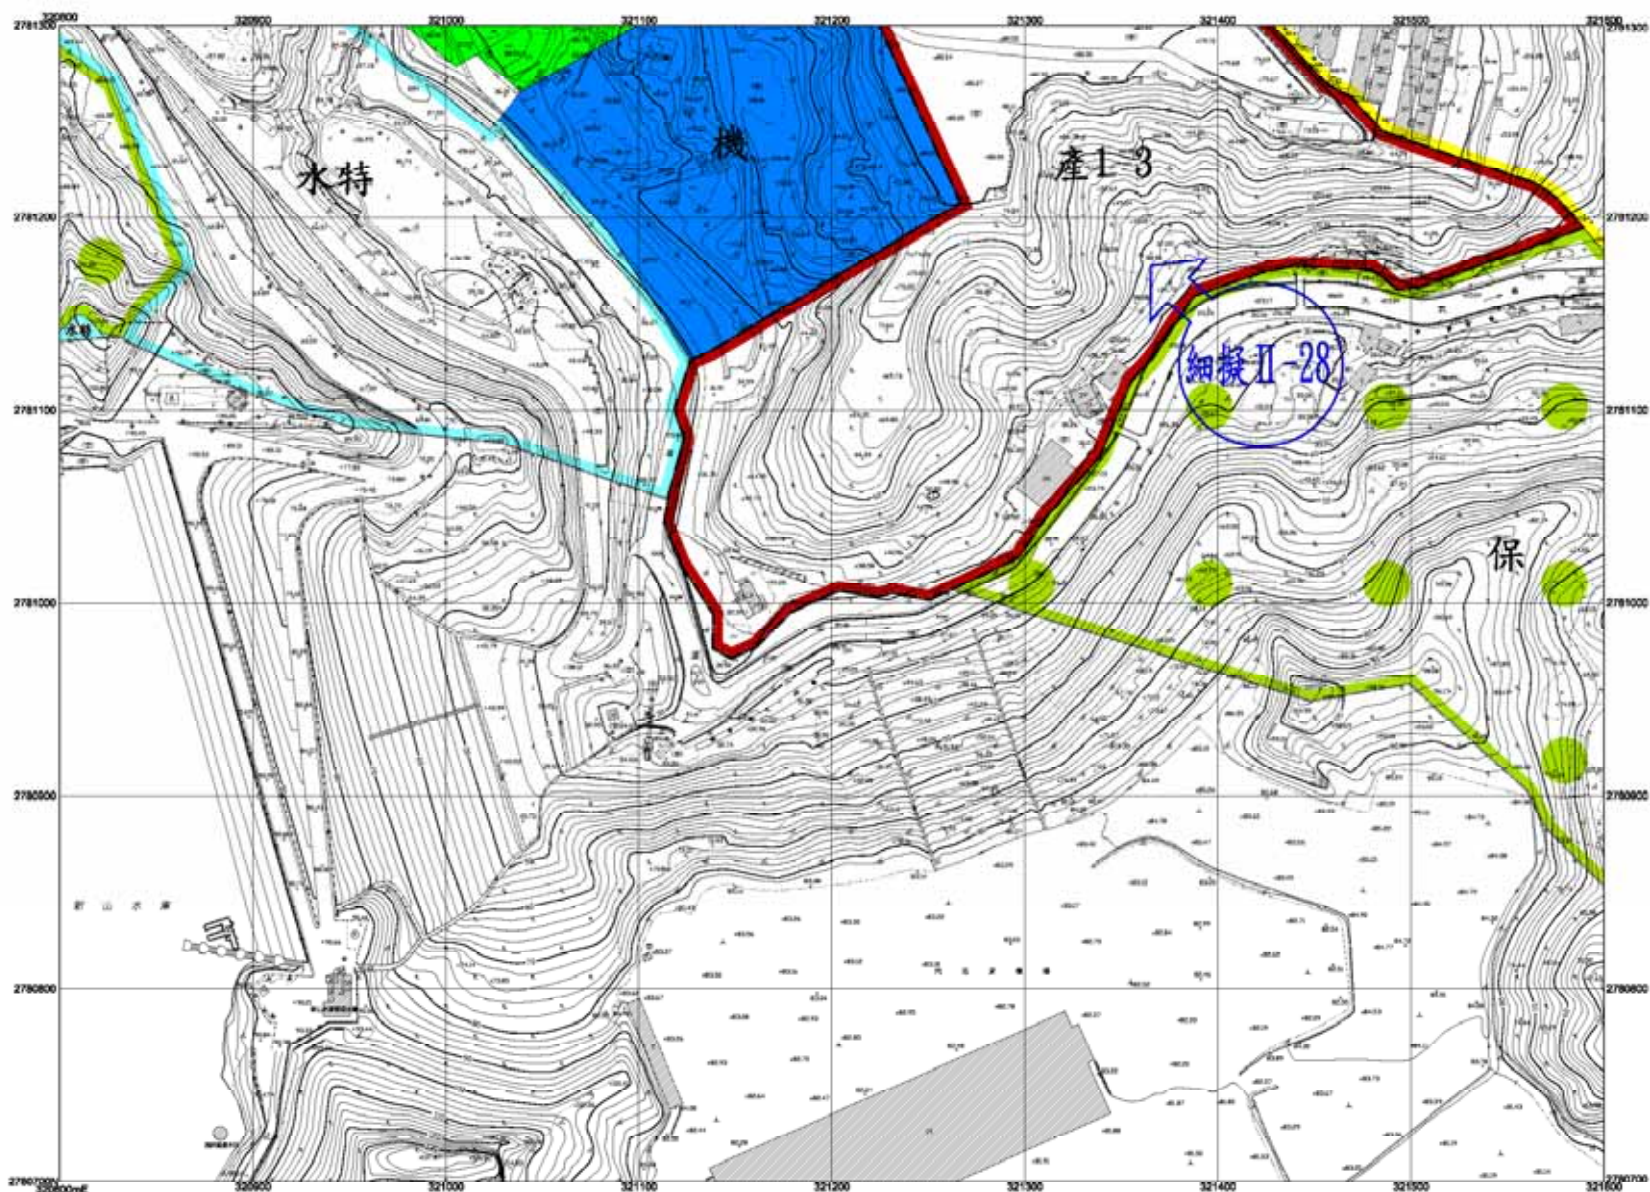


基隆市政府 繪製

比例尺：1/1000

6263	6363	6463
6262	6362	6462
6261	6361	6461

擬定暨變更基隆市中山、安樂及八斗子地區工業區、倉儲區
及產業專用區細部計畫（通盤檢討）計畫圖

6363

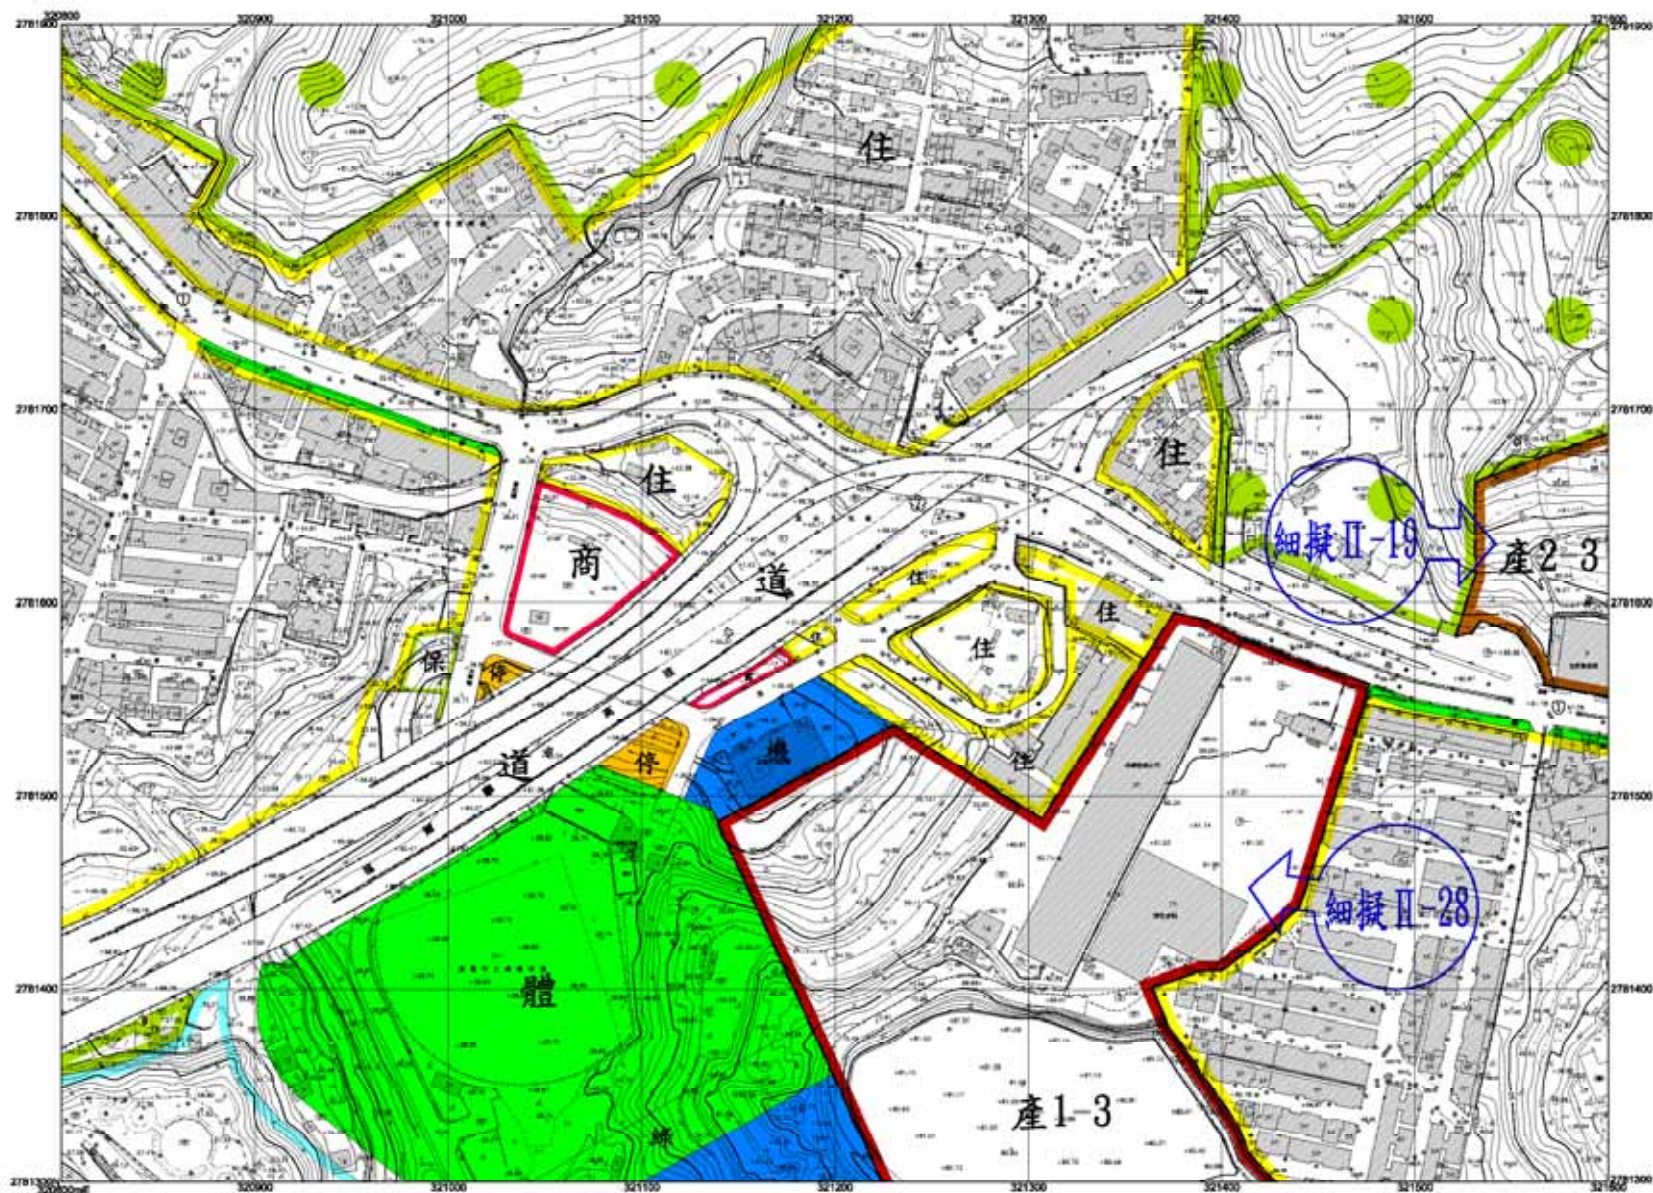


基隆市政府 繪製

比例尺：1/1000

6364	6364	6454
6363	6363	6453
6362	6362	6452

擬定暨變更基隆市中山、安樂及八斗子地區工業區、倉儲區
及產業專用區細部計畫（通盤檢討）計畫圖

6461

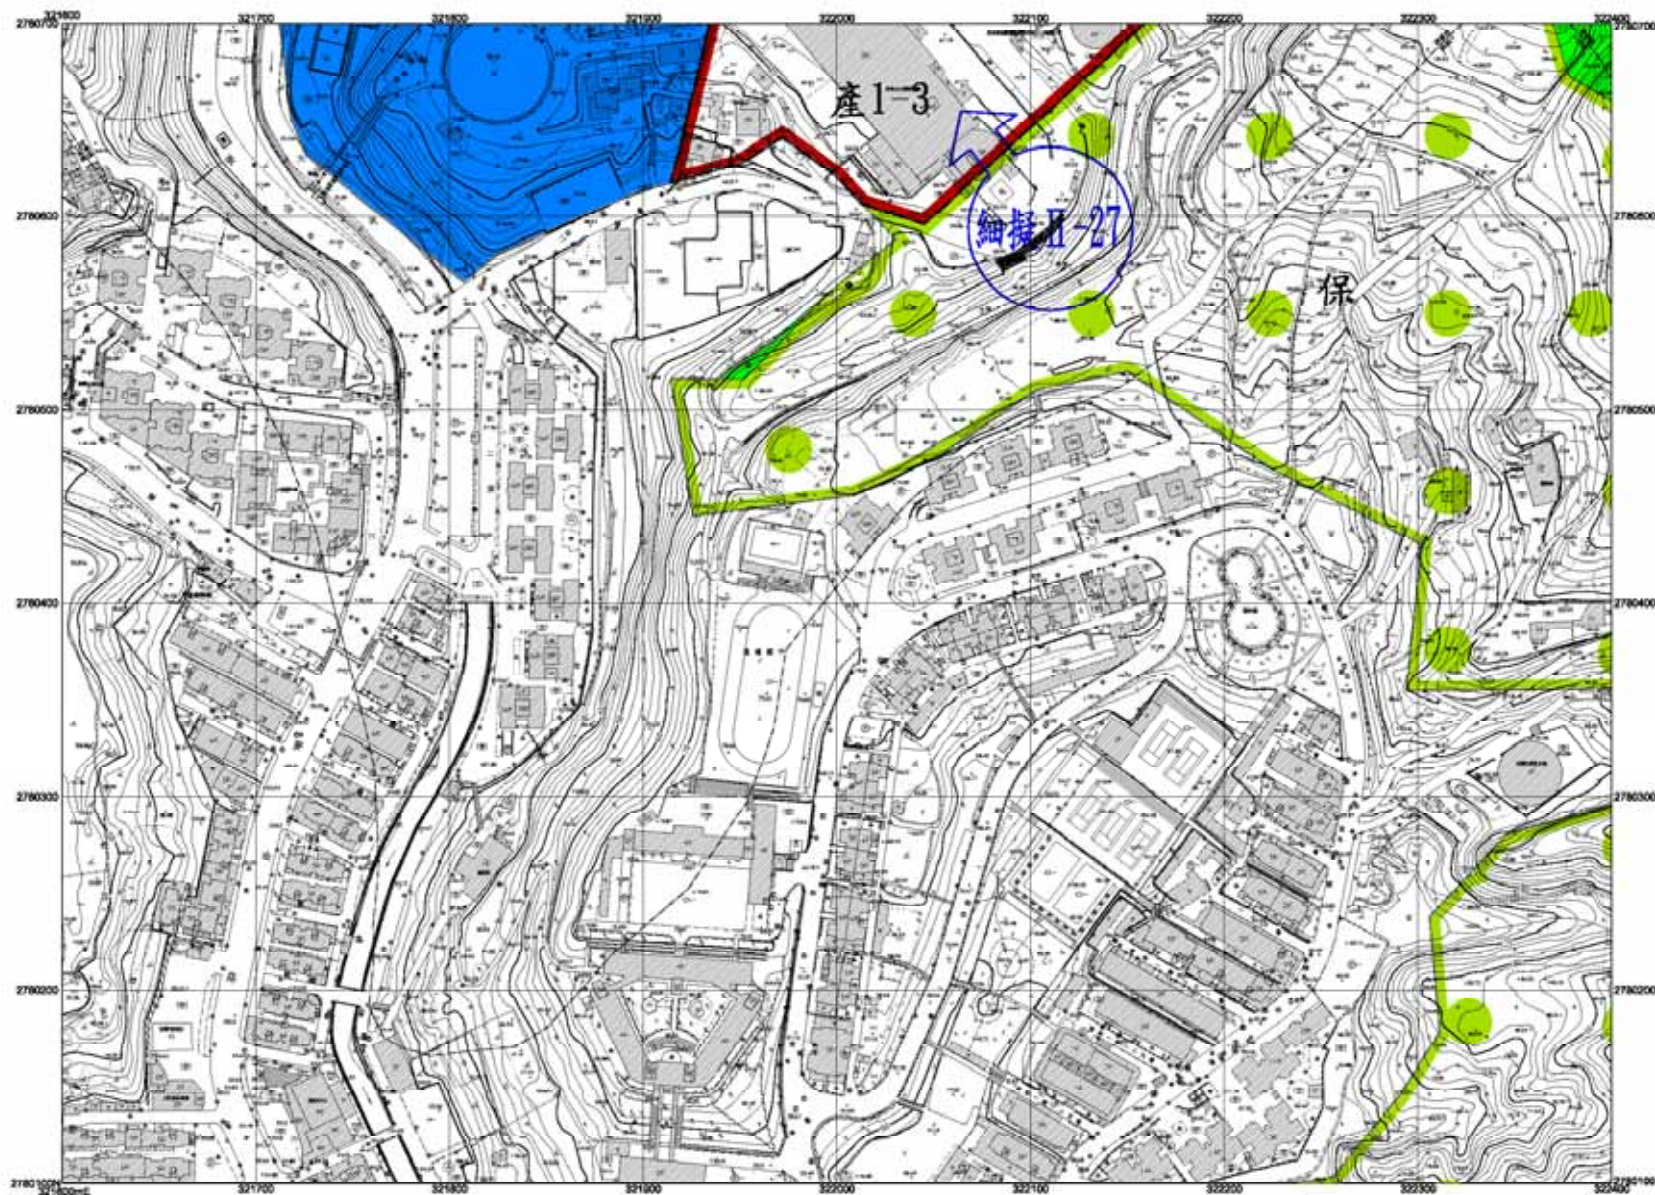


基隆市政府 繪製

比例尺：1/1000

6362	6462	6562
6361	6461	6561
6360	6460	6560

擬定暨變更基隆市中山、安樂及八斗子地區工業區、倉儲區
及產業專用區細部計畫（通盤檢討）計畫圖

6462

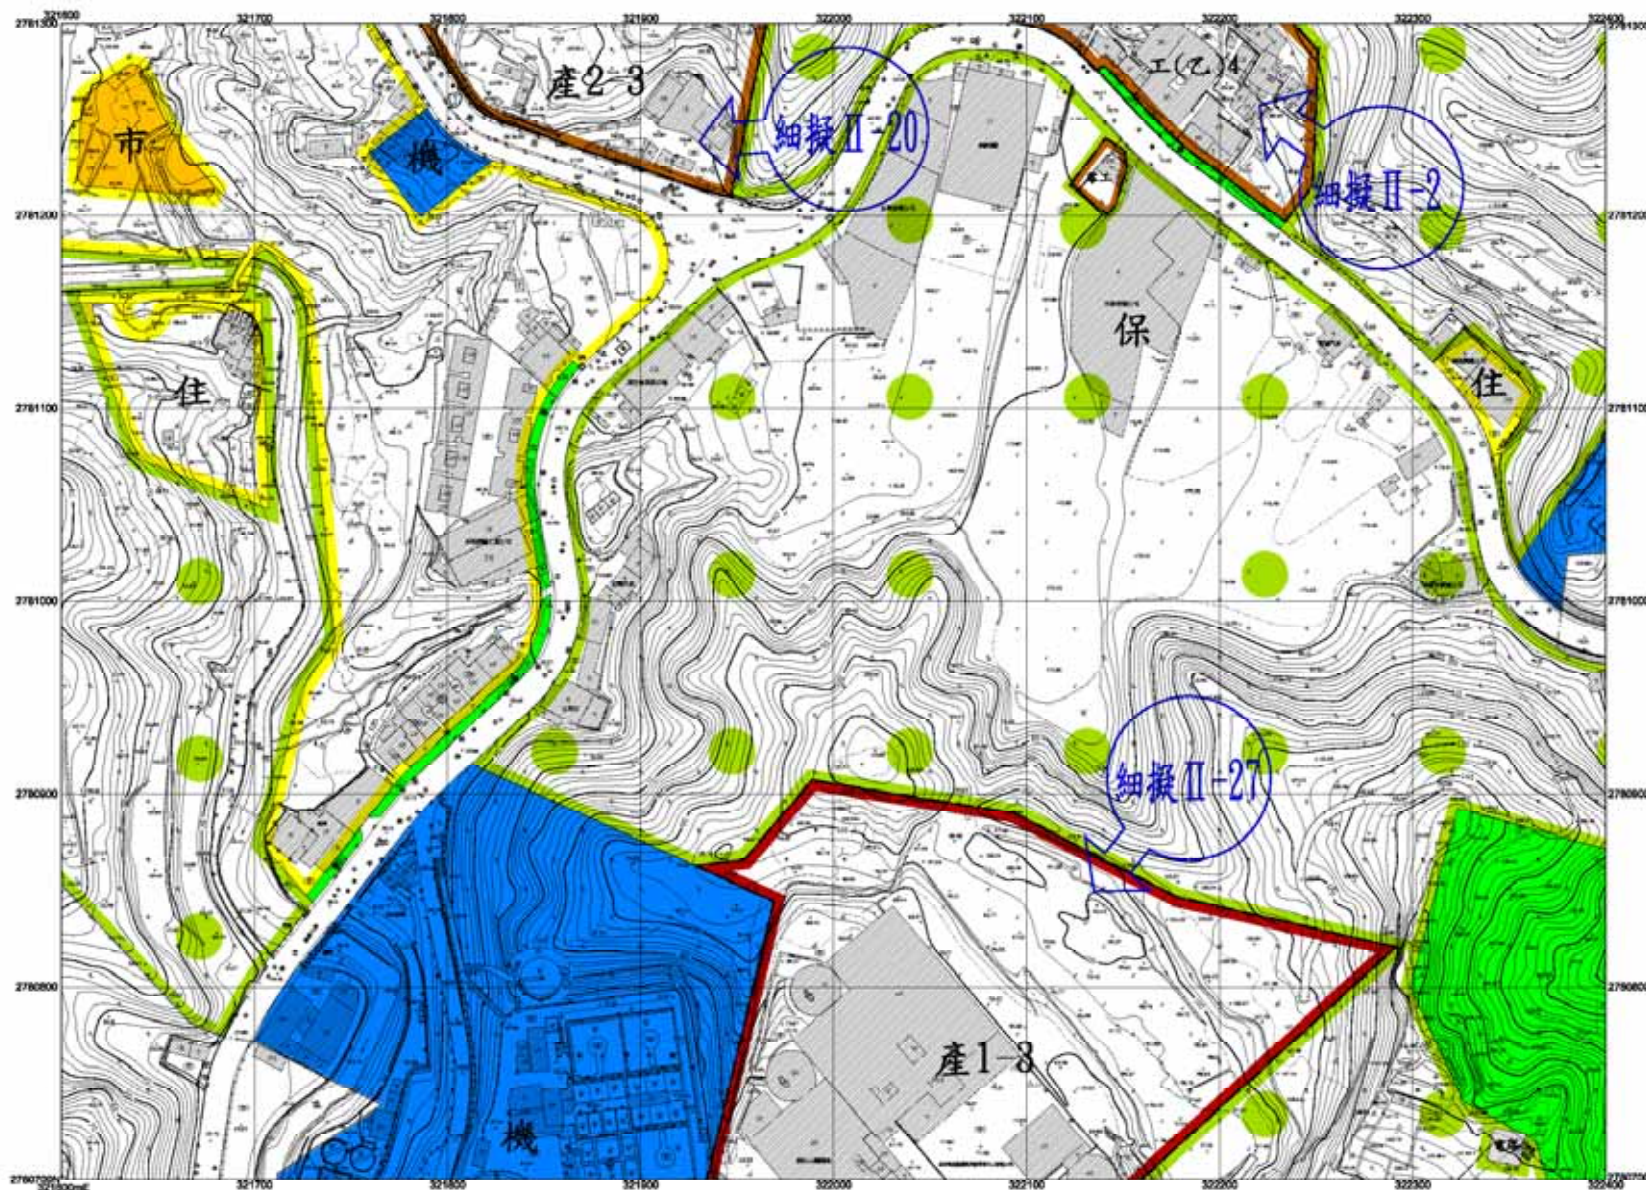


基隆市政府 繪製

比例尺：1/1000

6363	6463	6563
6362	6462	6562
6361	6461	6561

擬定暨變更基隆市中山、安樂及八斗子地區工業區、倉儲區
及產業專用區細部計畫（通盤檢討）計畫圖

6463

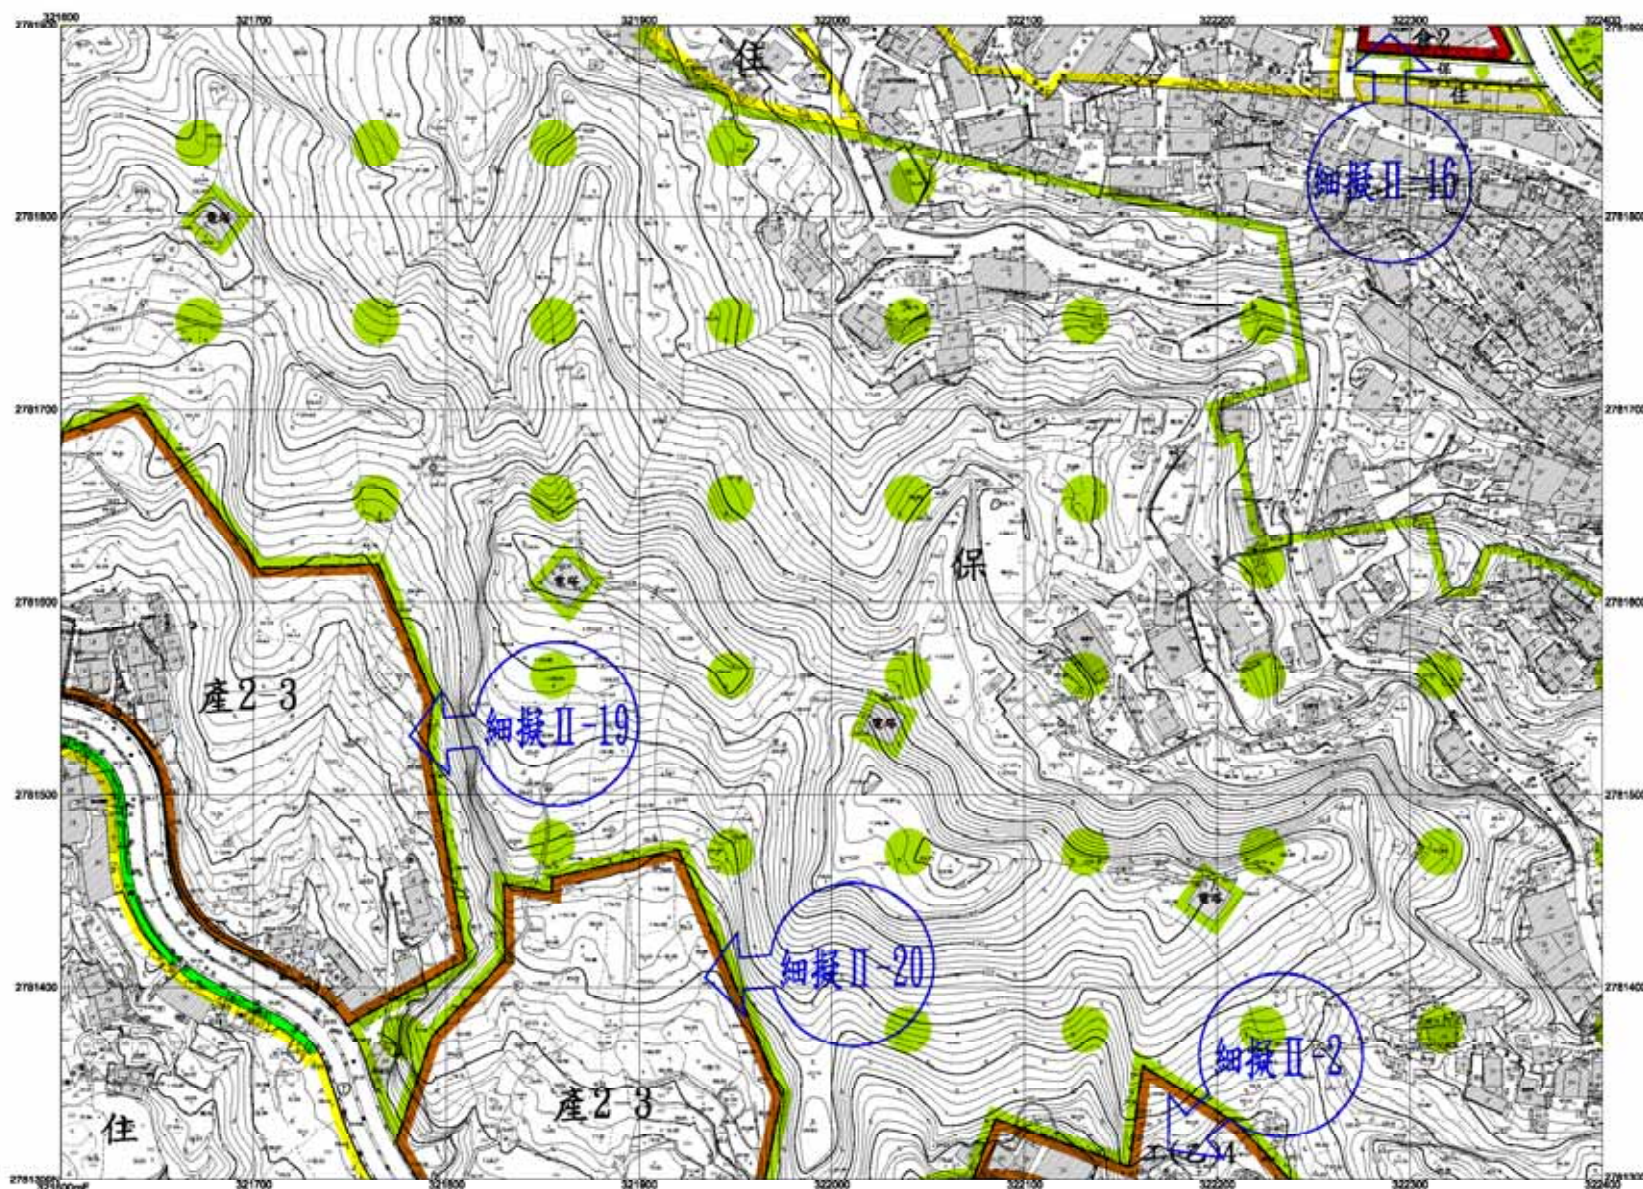


基隆市政府 繪製

比例尺：1/1000

6364	6464	6564
6363	6463	6563
6362	6462	6562

擬定暨變更基隆市中山、安樂及八斗子地區工業區、倉儲區
及產業專用區細部計畫（通盤檢討）計畫圖

6464

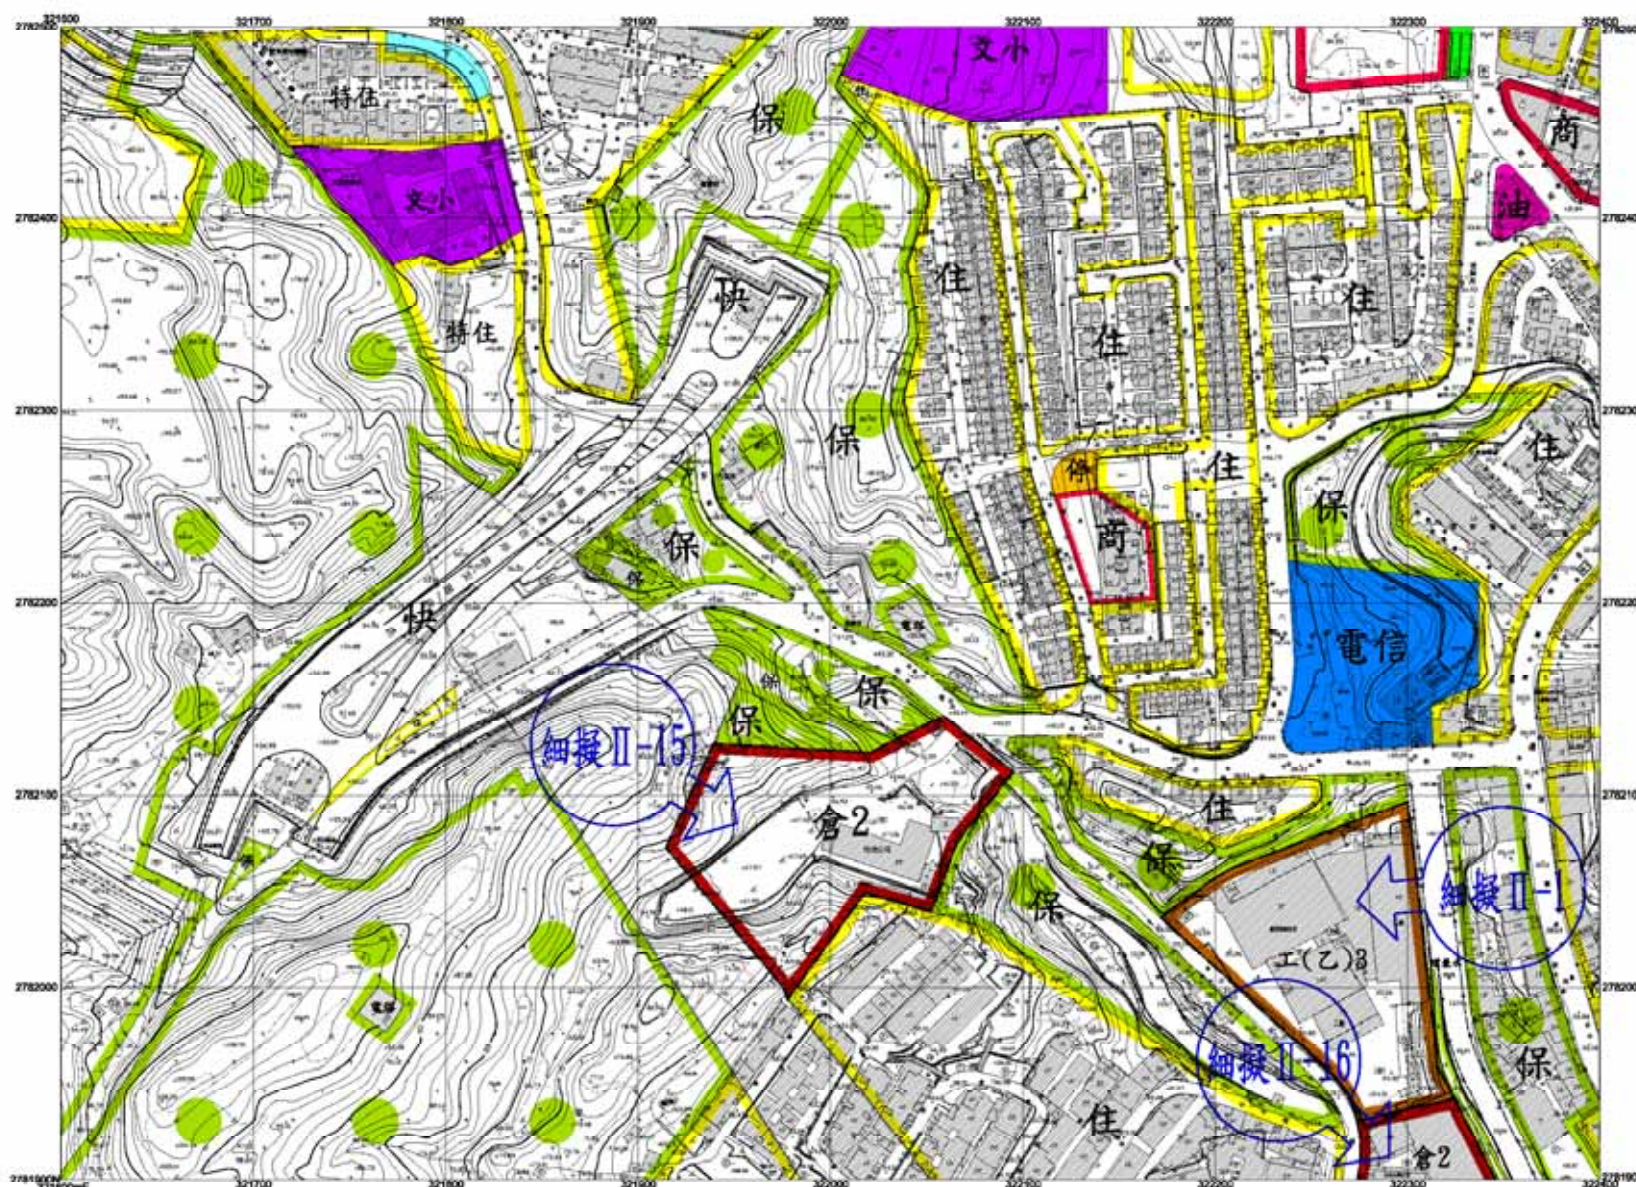


基隆市政府 繪製

比例尺：1/1000

6365	6465	6565
6364	6464	6564
6363	6463	6563

擬定暨變更基隆市中山、安樂及八斗子地區工業區、倉儲區
及產業專用區細部計畫（通盤檢討）計畫圖

6465

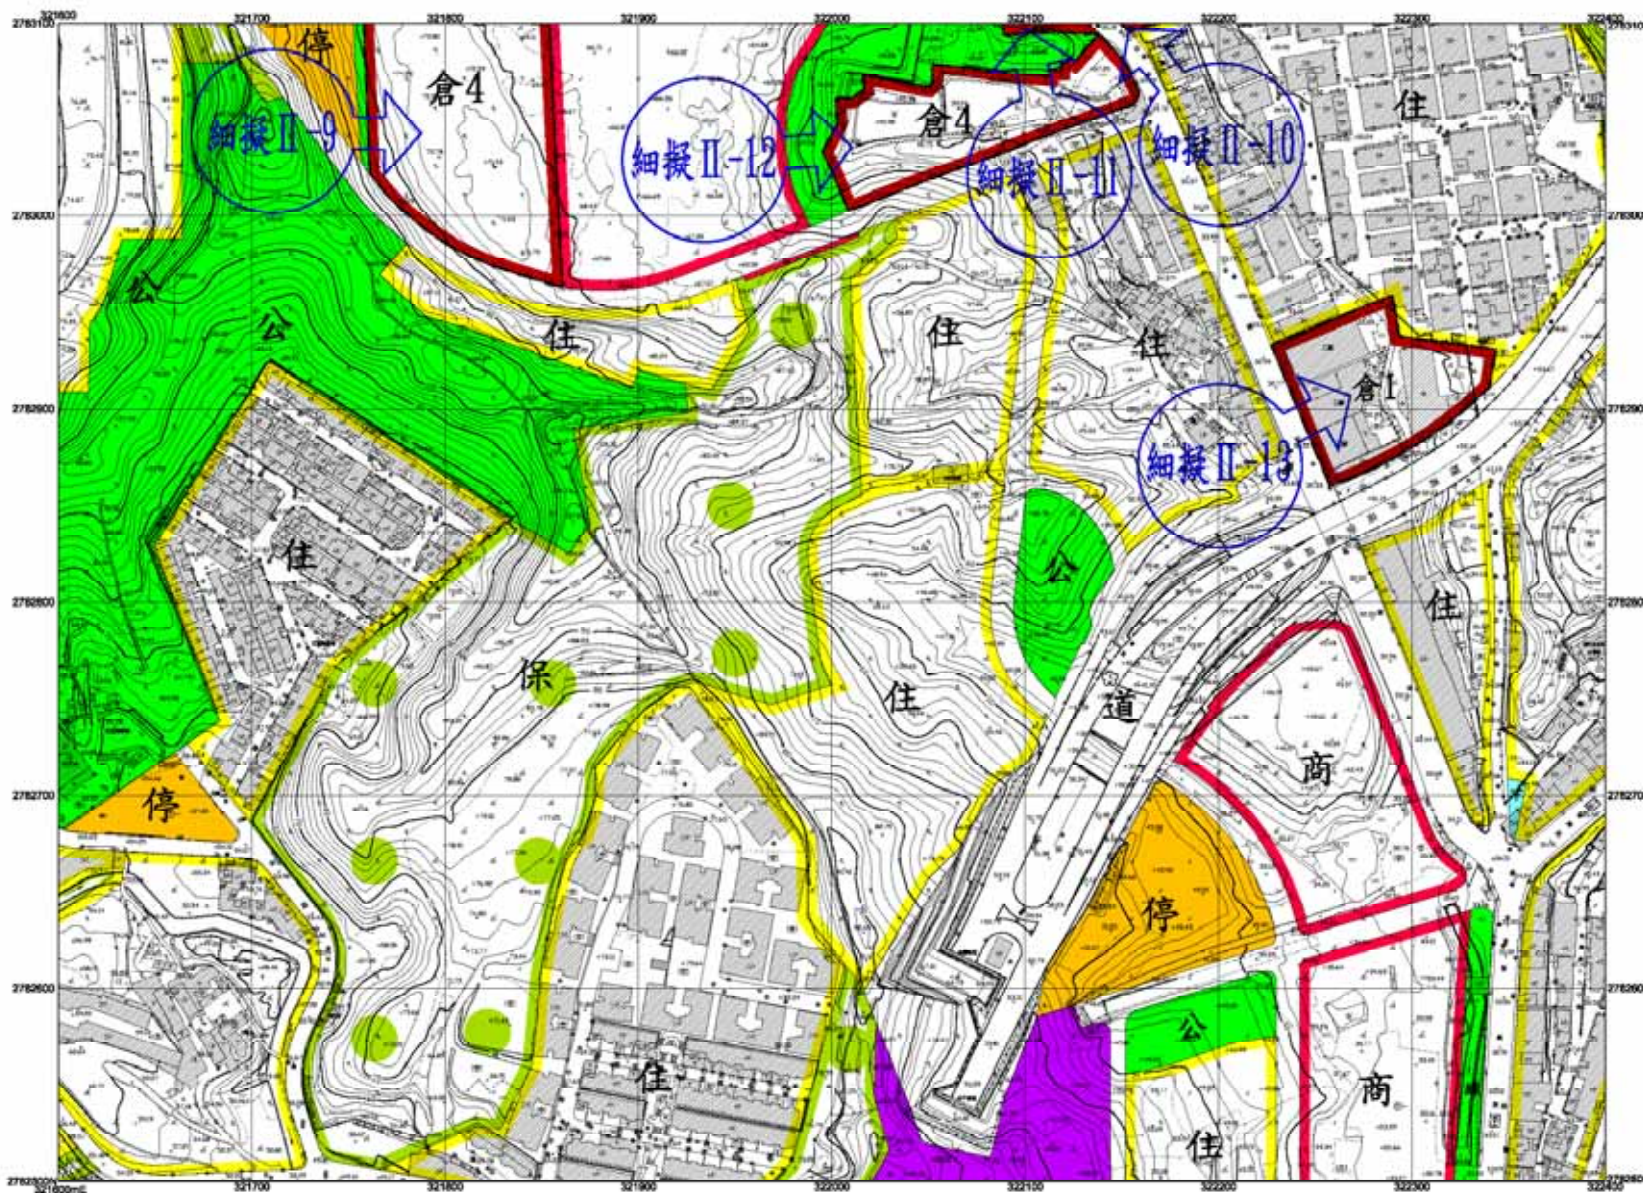


基隆市政府 繪製

比例尺：1/1000

6300	6400	6500
6305	6405	6505
6304	6404	6504

擬定暨變更基隆市中山、安樂及八斗子地區工業區、倉儲區
及產業專用區細部計畫（通盤檢討）計畫圖

6466

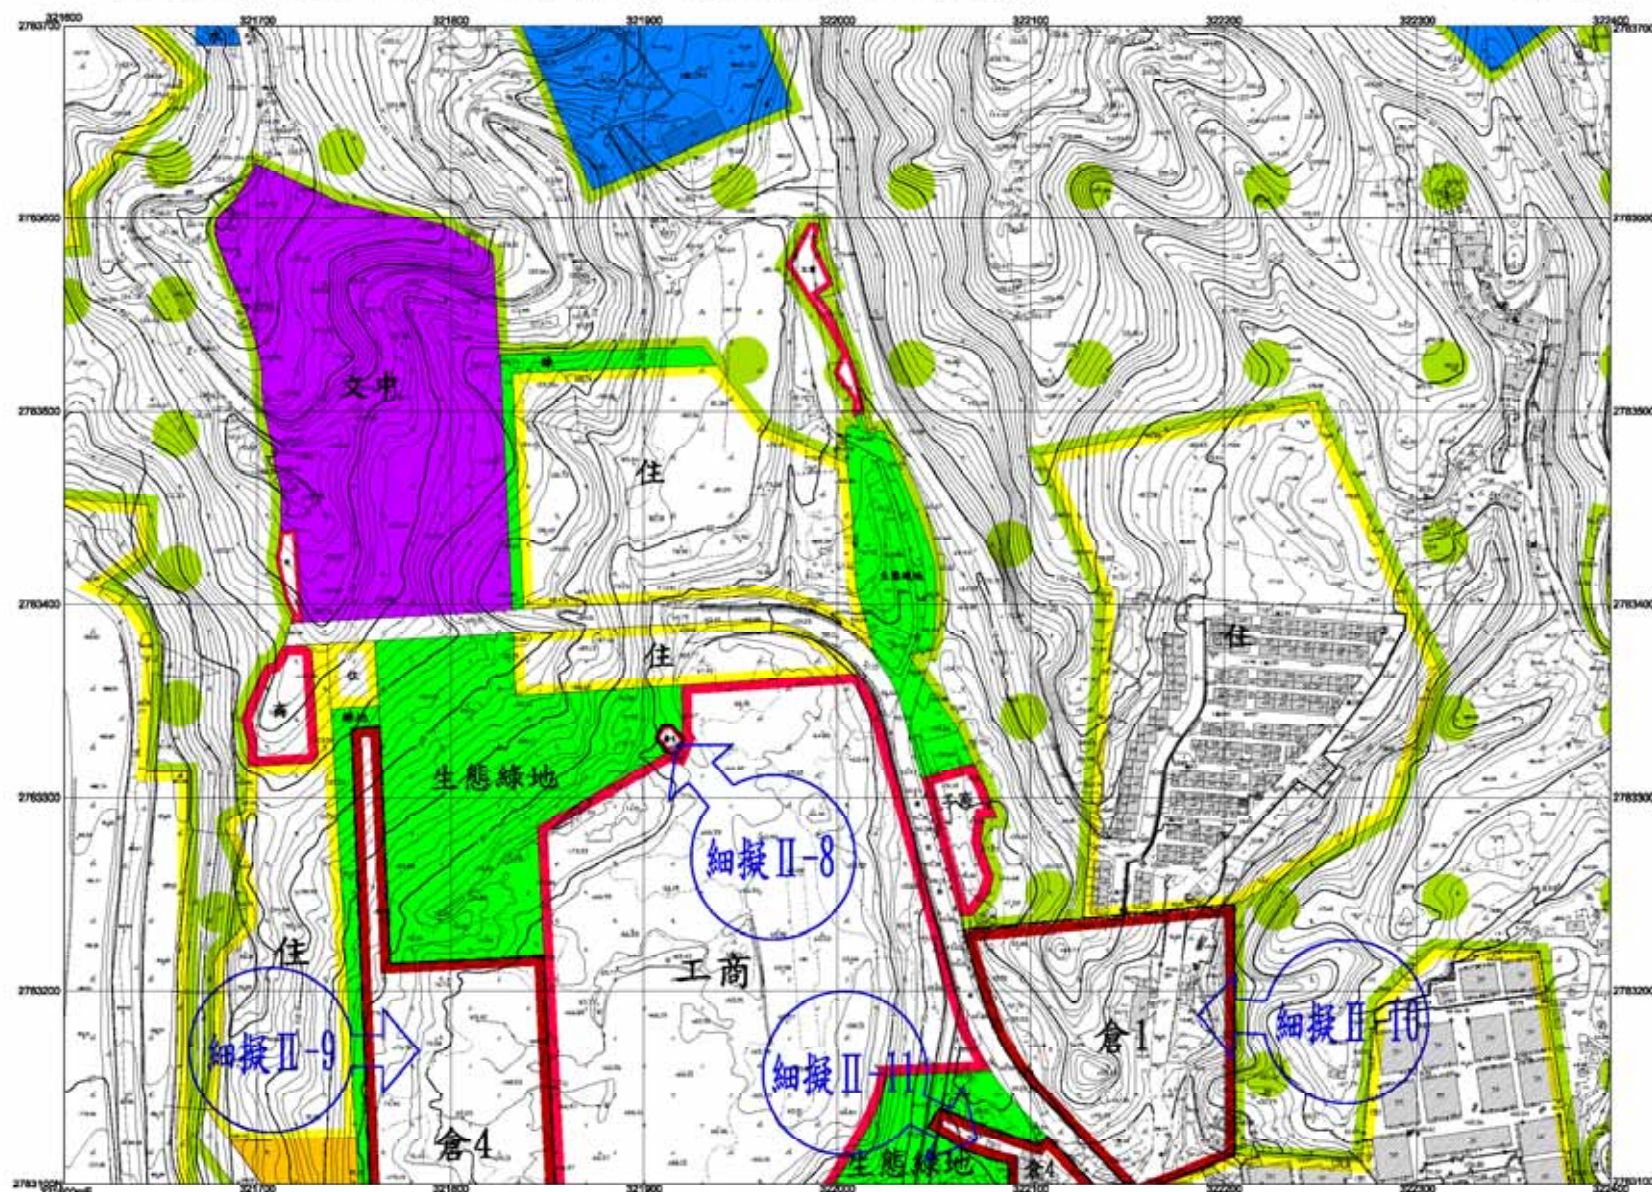


基隆市政府 繪製

比例尺：1/1000

6367	6457	6567
6366	6456	6566
6365	6455	6565

擬定暨變更基隆市中山、安樂及八斗子地區工業區、倉儲區
及產業專用區細部計畫（通盤檢討）計畫圖

6565

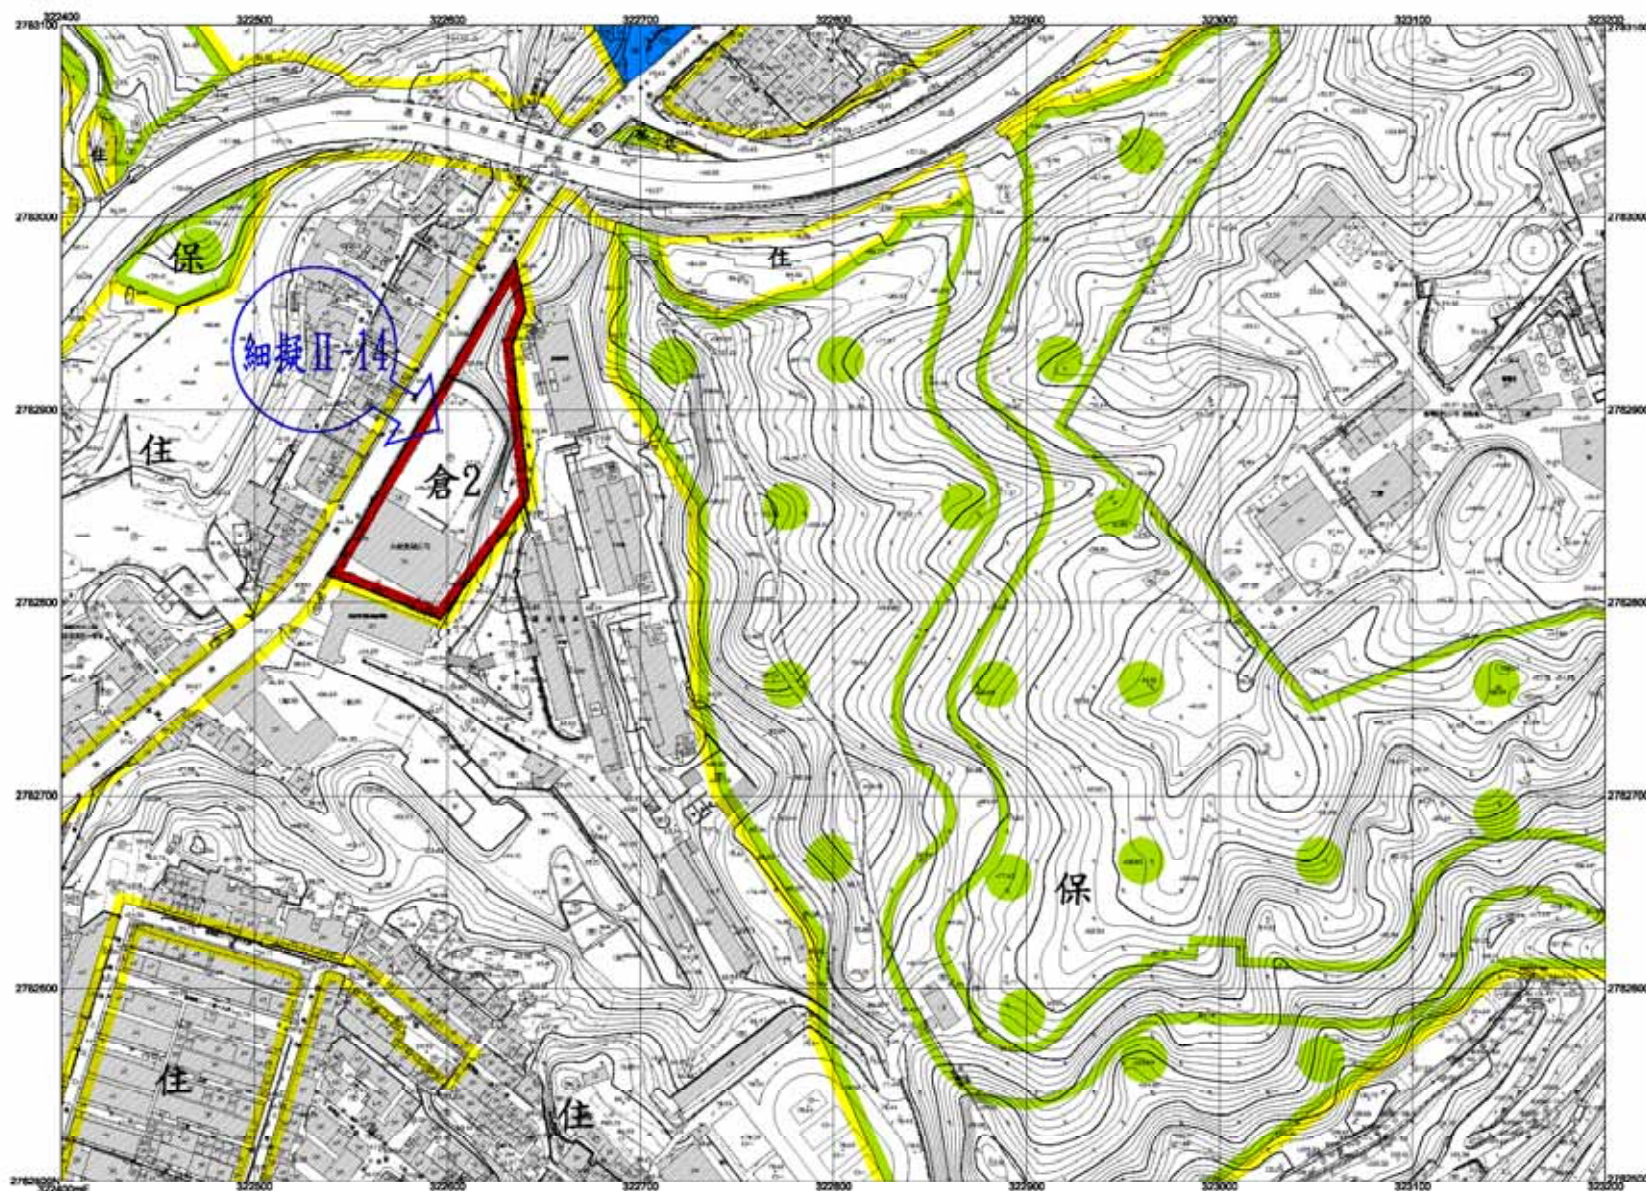


基隆市政府 繪製

比例尺：1/1000

6466	6566	6666
6465	6565	6665
6464	6564	6664

擬定暨變更基隆市中山、安樂及八斗子地區工業區、倉儲區
及產業專用區細部計畫（通盤檢討）計畫圖

6566

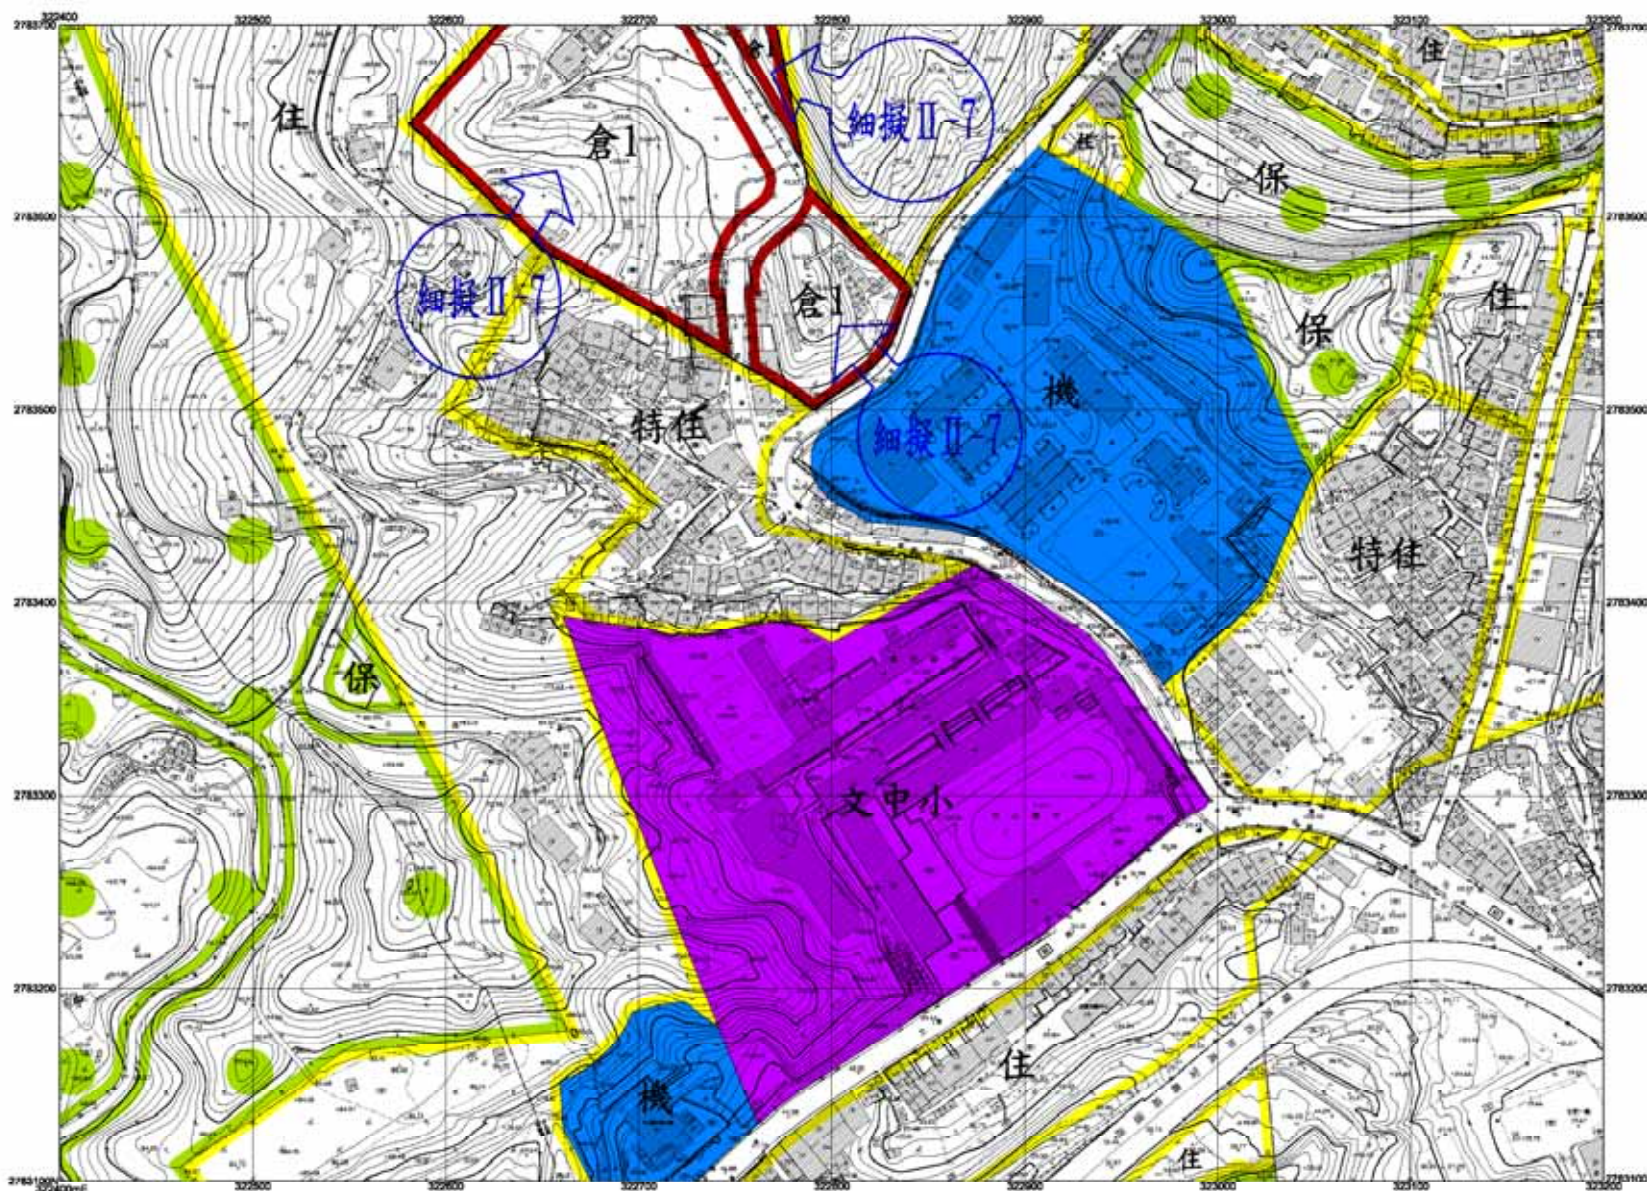


基隆市政府 繪製

比例尺：1/1000

6467	6567	6667
6468	6568	6668
6469	6569	6669

擬定暨變更基隆市中山、安樂及八斗子地區工業區、倉儲區
及產業專用區細部計畫（通盤檢討）計畫圖

6567

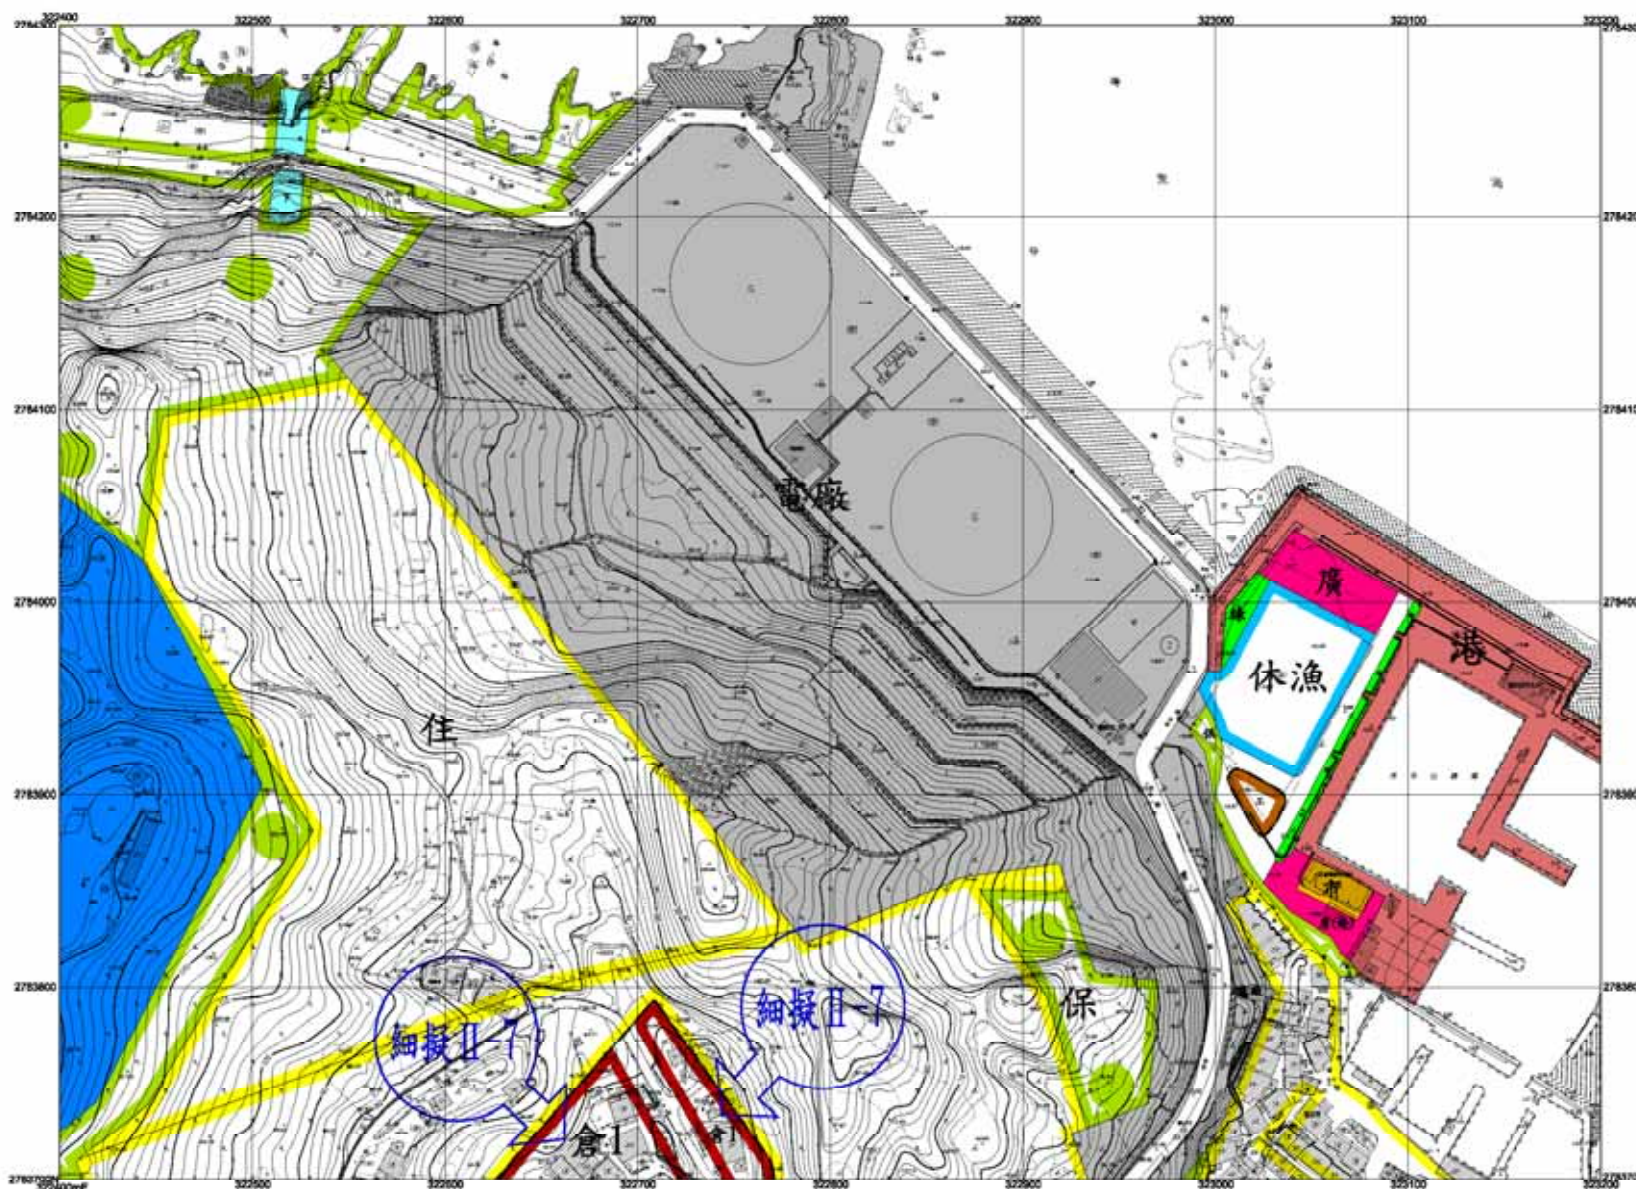


基隆市政府 繪製

比例尺：1/1000

6466		
6467	6567	6567
6468	6568	6569

擬定暨變更基隆市中山、安樂及八斗子地區工業區、倉儲區 及產業專用區細部計畫（通盤檢討）計畫圖

7265

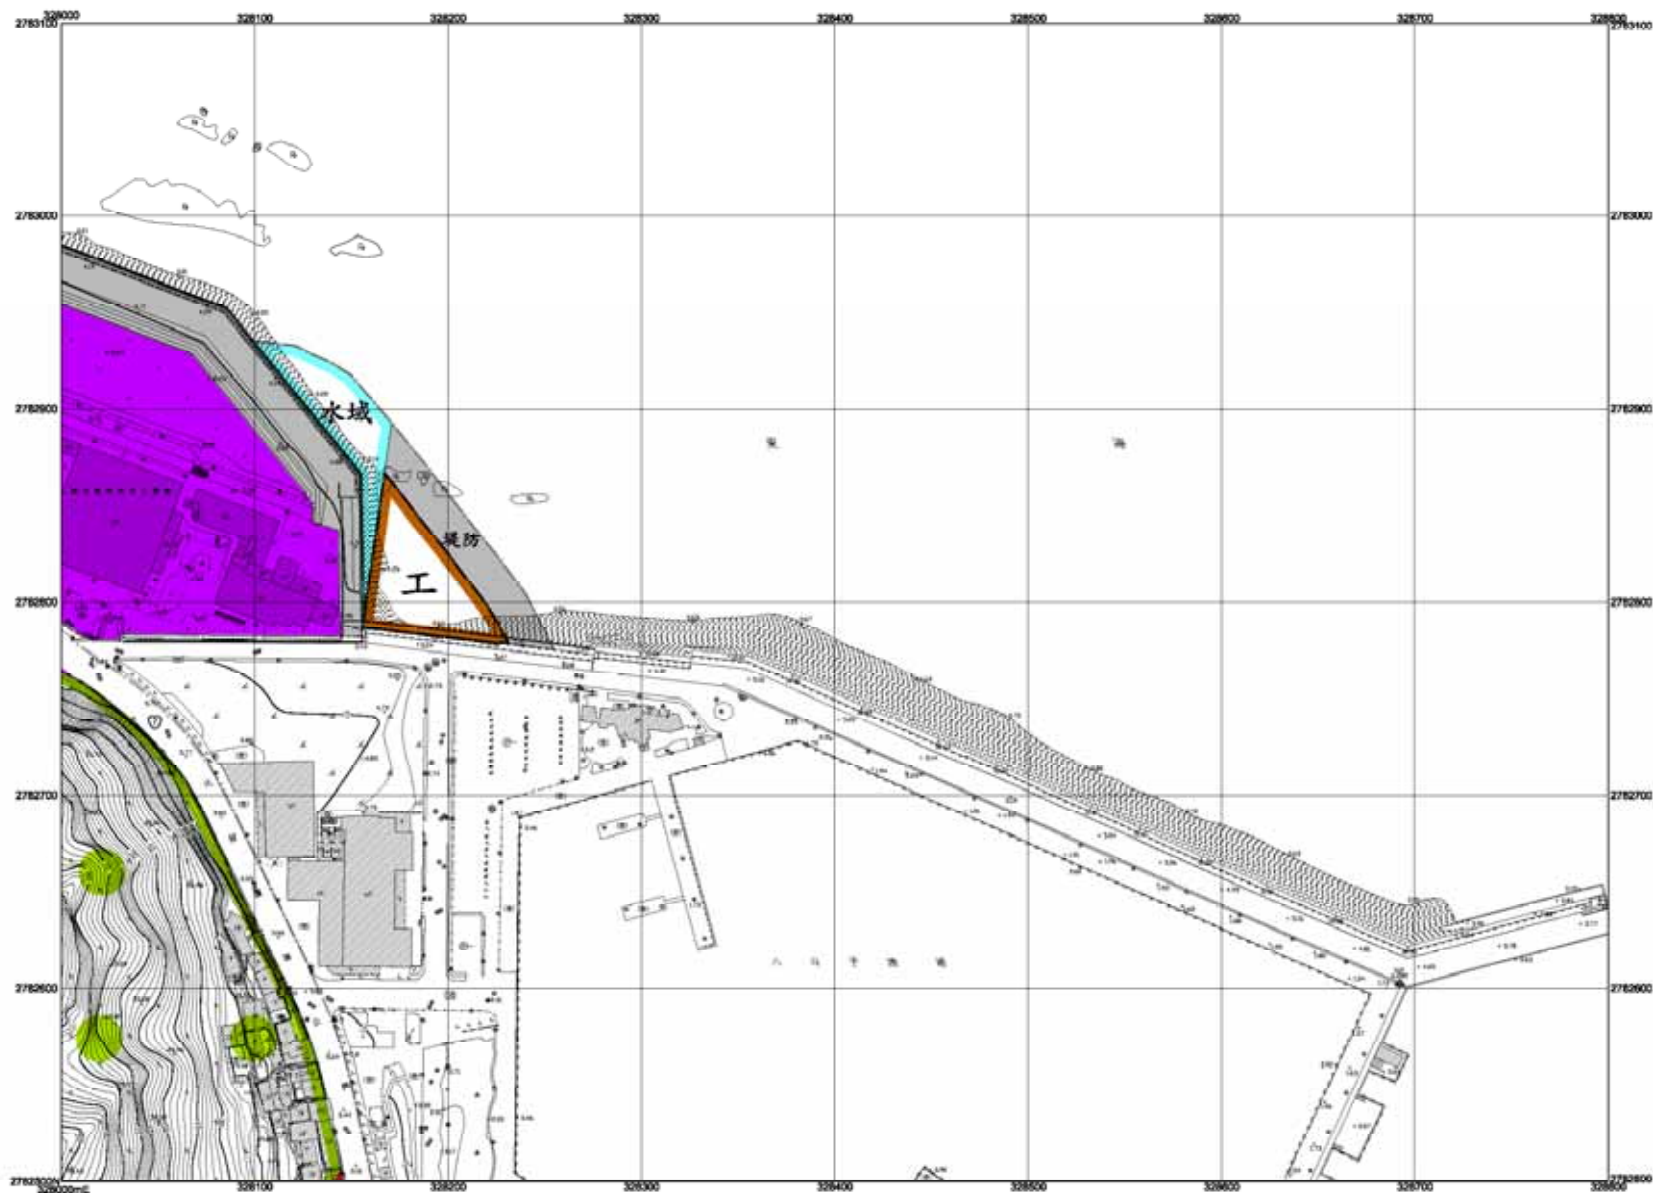


基隆市政府 繪製

比例尺：1/1000

7100		
7104	7265	7305
7104	7264	7304

擬定暨變更基隆市中山、安樂及八斗子地區工業區、倉儲區
及產業專用區細部計畫（通盤檢討）計畫圖

7362

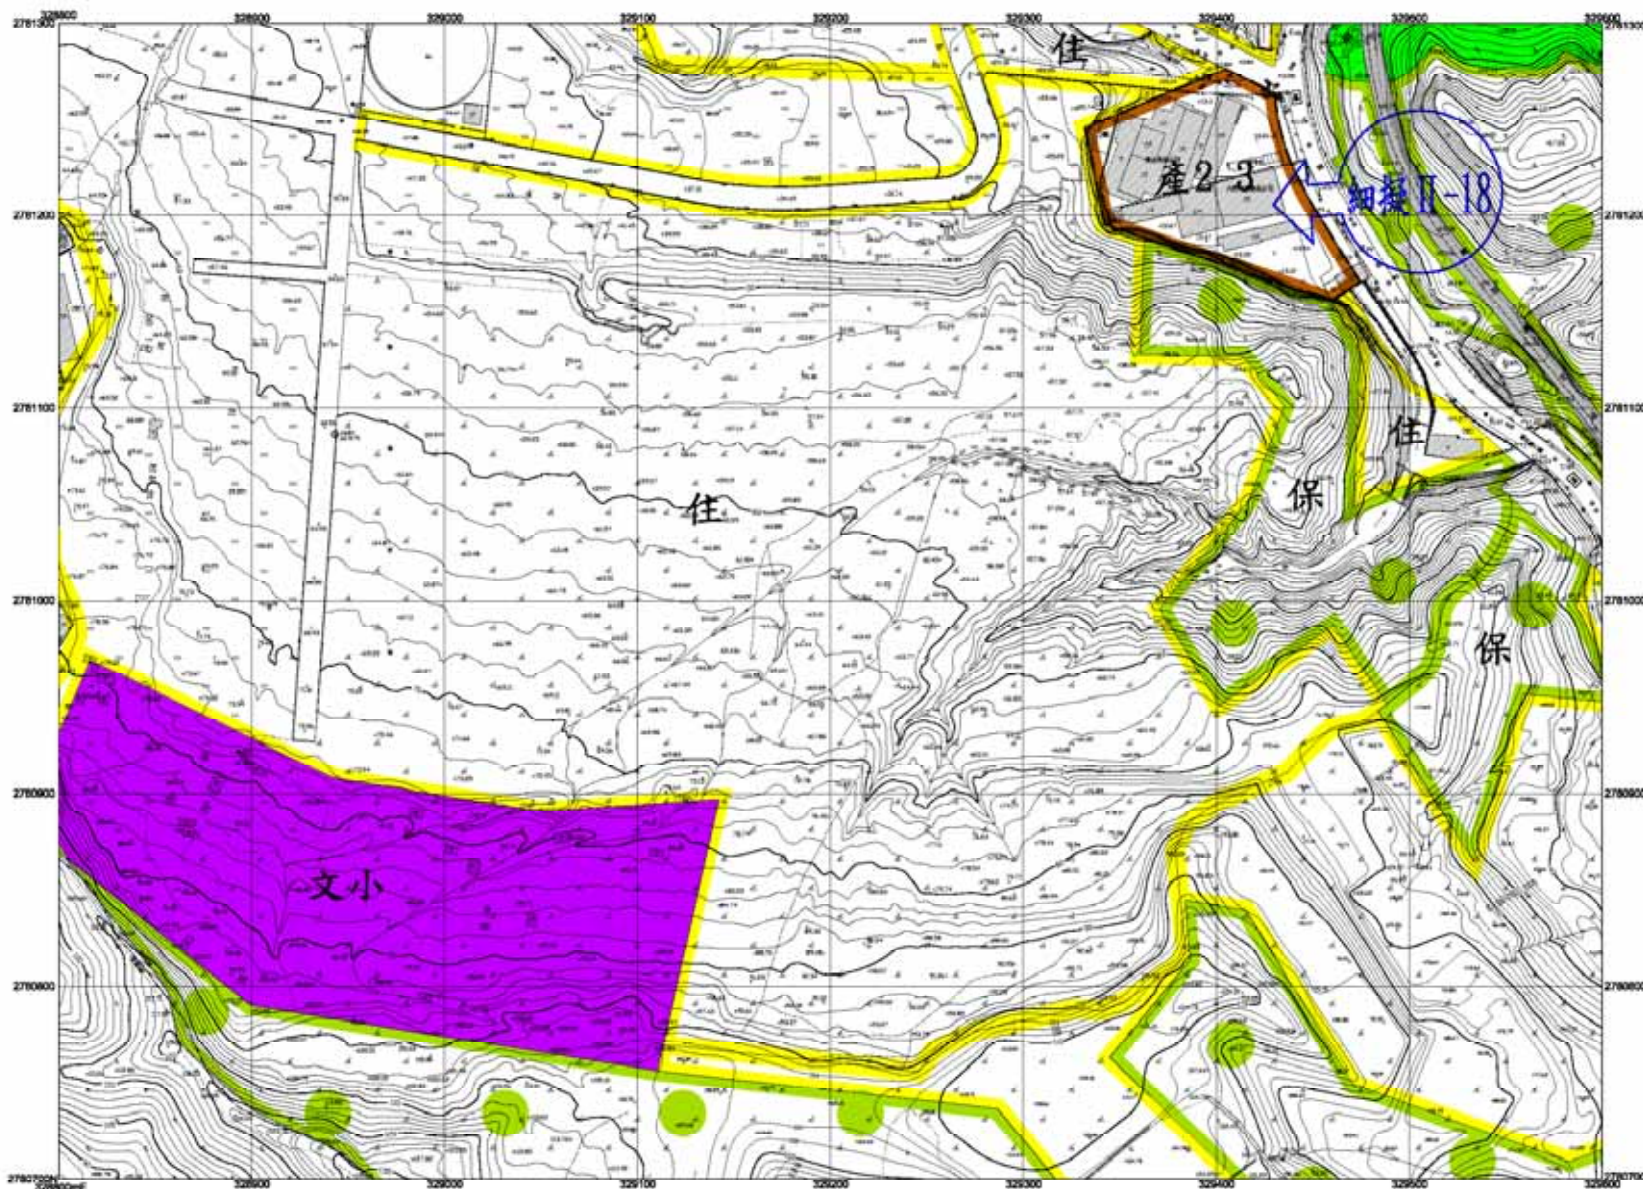

基隆市政府 繪製

比例尺：1/1000

7363	7365	7463
7362	7362	7462
7361	7361	7461