



擬定暨變更基隆市八斗子漁港特定區工業區、倉儲區及產業專用區 細部計畫（通盤檢討）計畫圖

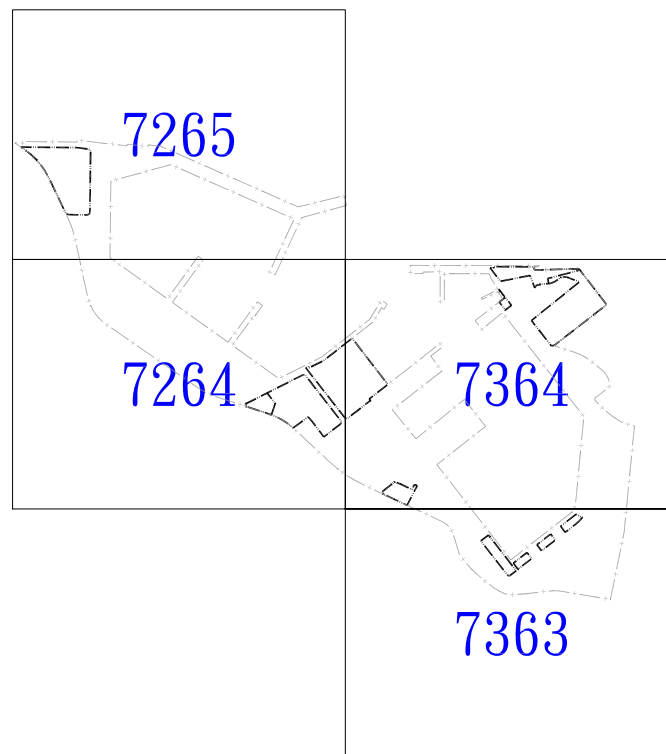

圖例

- 住宅區
- 商業區
- 工業區
- 倉儲區
- 休閒漁業專用區
- 機關用地
- 漁市場用地
- 停車場用地
- 公(兒) 鄰里公園兼兒童遊樂場用地
- 綠地用地
- 變電所用地
- 加油站用地
- 道路用地
- 漁港用地
- 社教機構用地
- 水道用地
- 水域用地
- 主要計畫範圍線
- 計畫範圍線

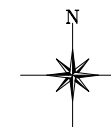


基隆市政府 繪製 100年5月

註：本計畫未指明擬定暨變更部分，以原計畫為準。

比例尺:1/1000

擬定暨變更基隆市八斗子漁港特定區工業區、倉儲區及產業專用區
細部計畫（通盤檢討）計畫圖

7264

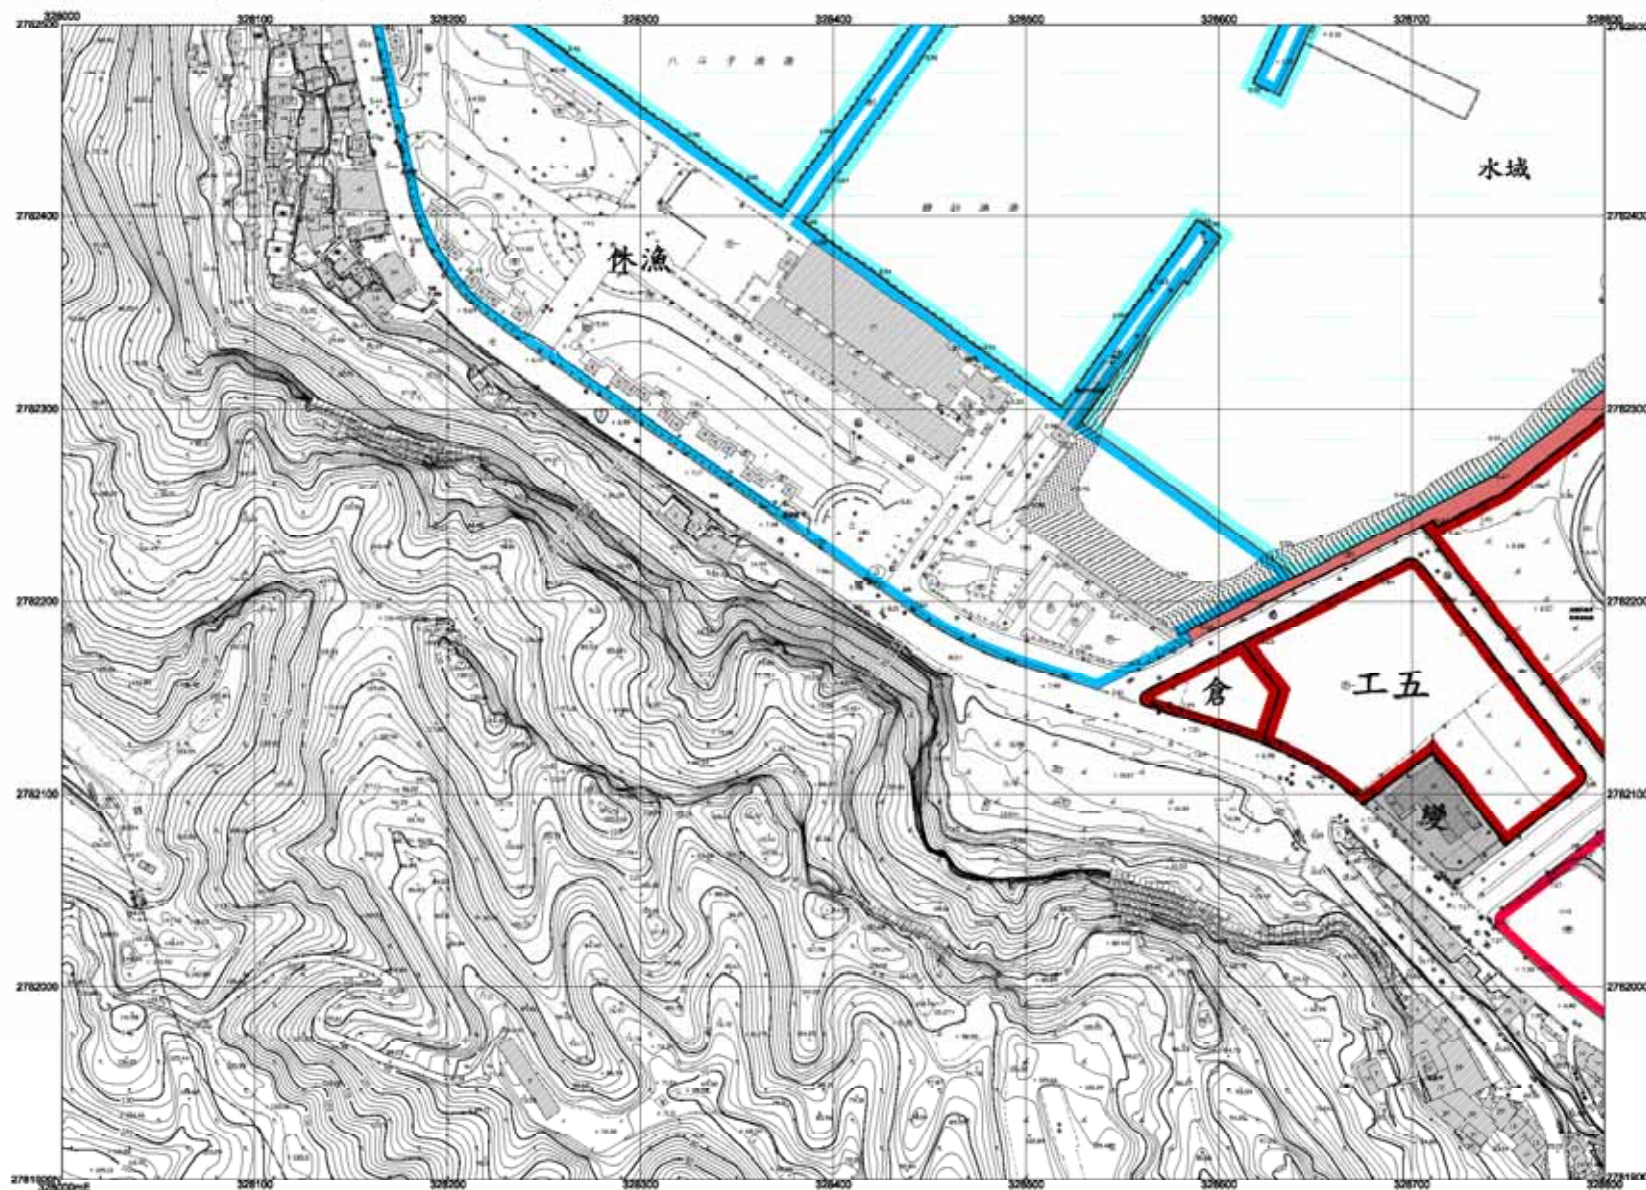


基隆市政府 繪製

比例尺：1/1000

7165	7265	7365
7164	7264	7364
7163	7263	7363

擬定暨變更基隆市八斗子漁港特定區工業區、倉儲區及產業專用區
細部計畫（通盤檢討）計畫圖

7265

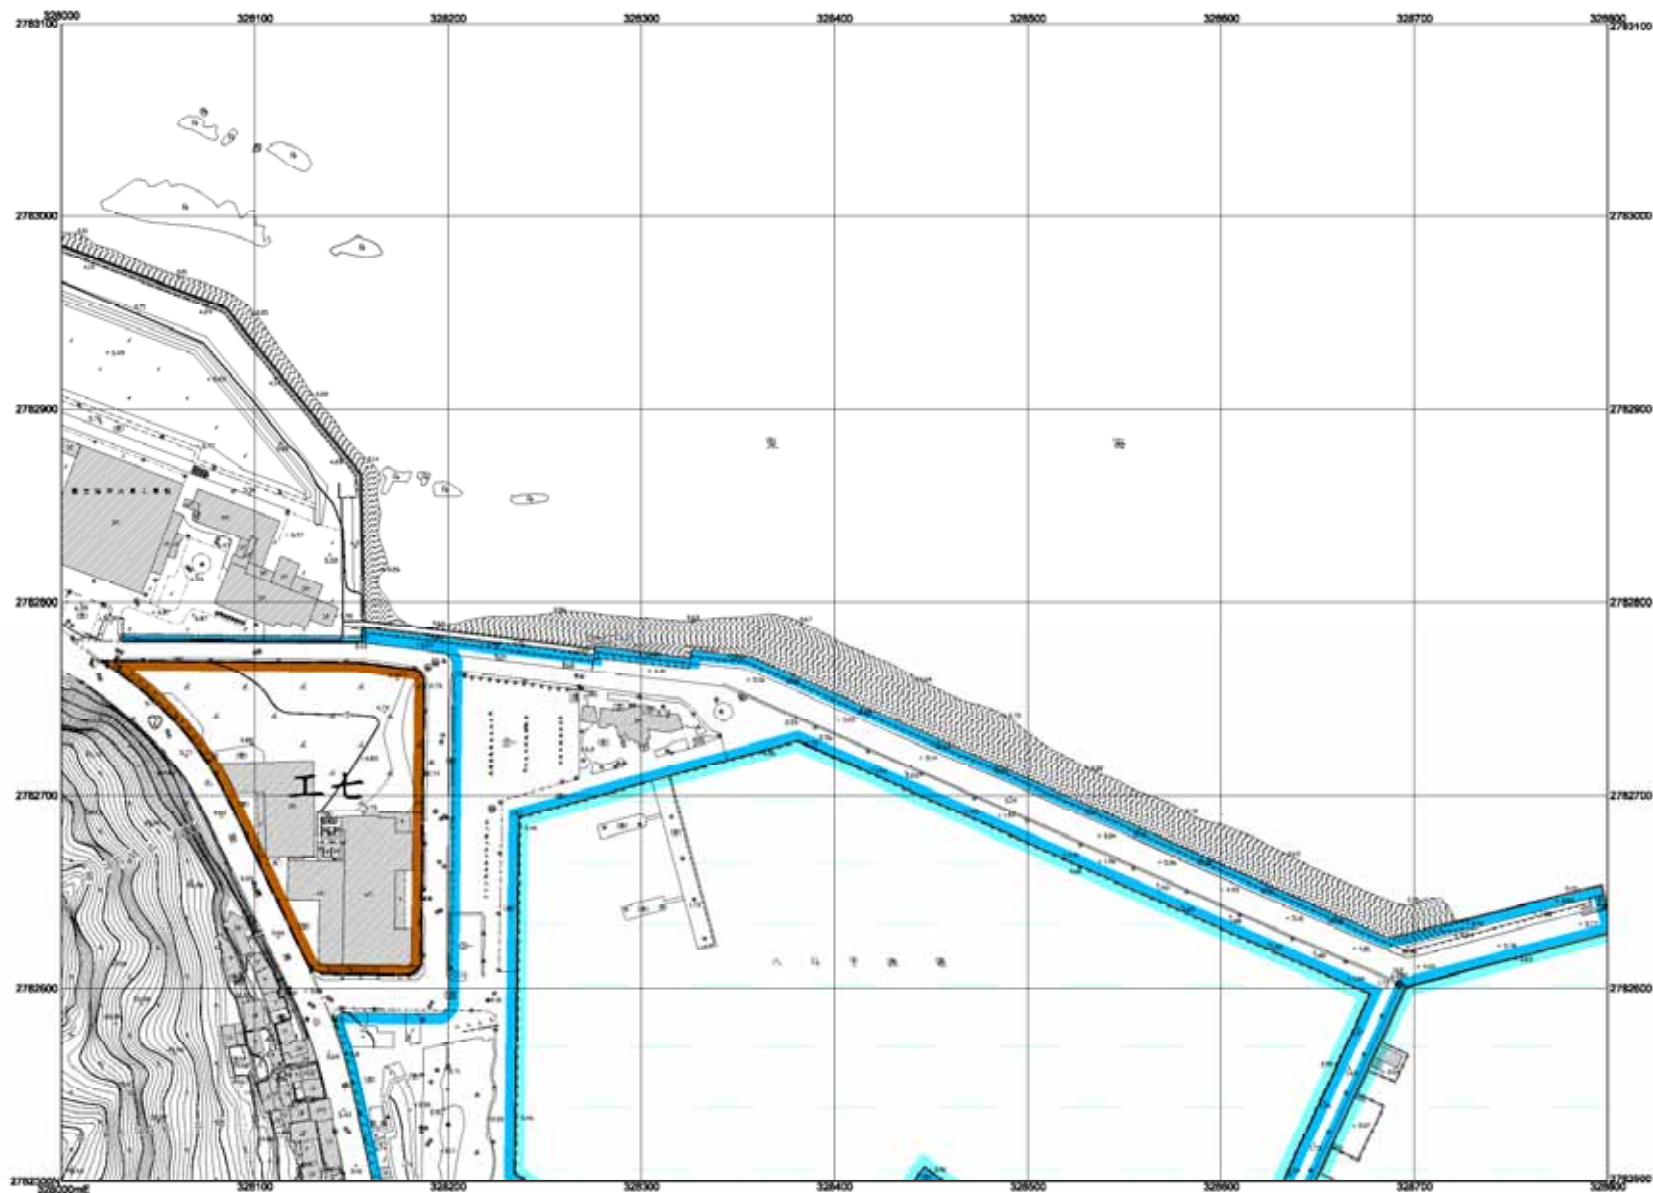


基隆市政府 繪製

比例尺：1/1000

7166		
7165	7265	7365
7164	7264	7364

擬定暨變更基隆市八斗子漁港特定區工業區、倉儲區及產業專用區
細部計畫（通盤檢討）計畫圖

7363

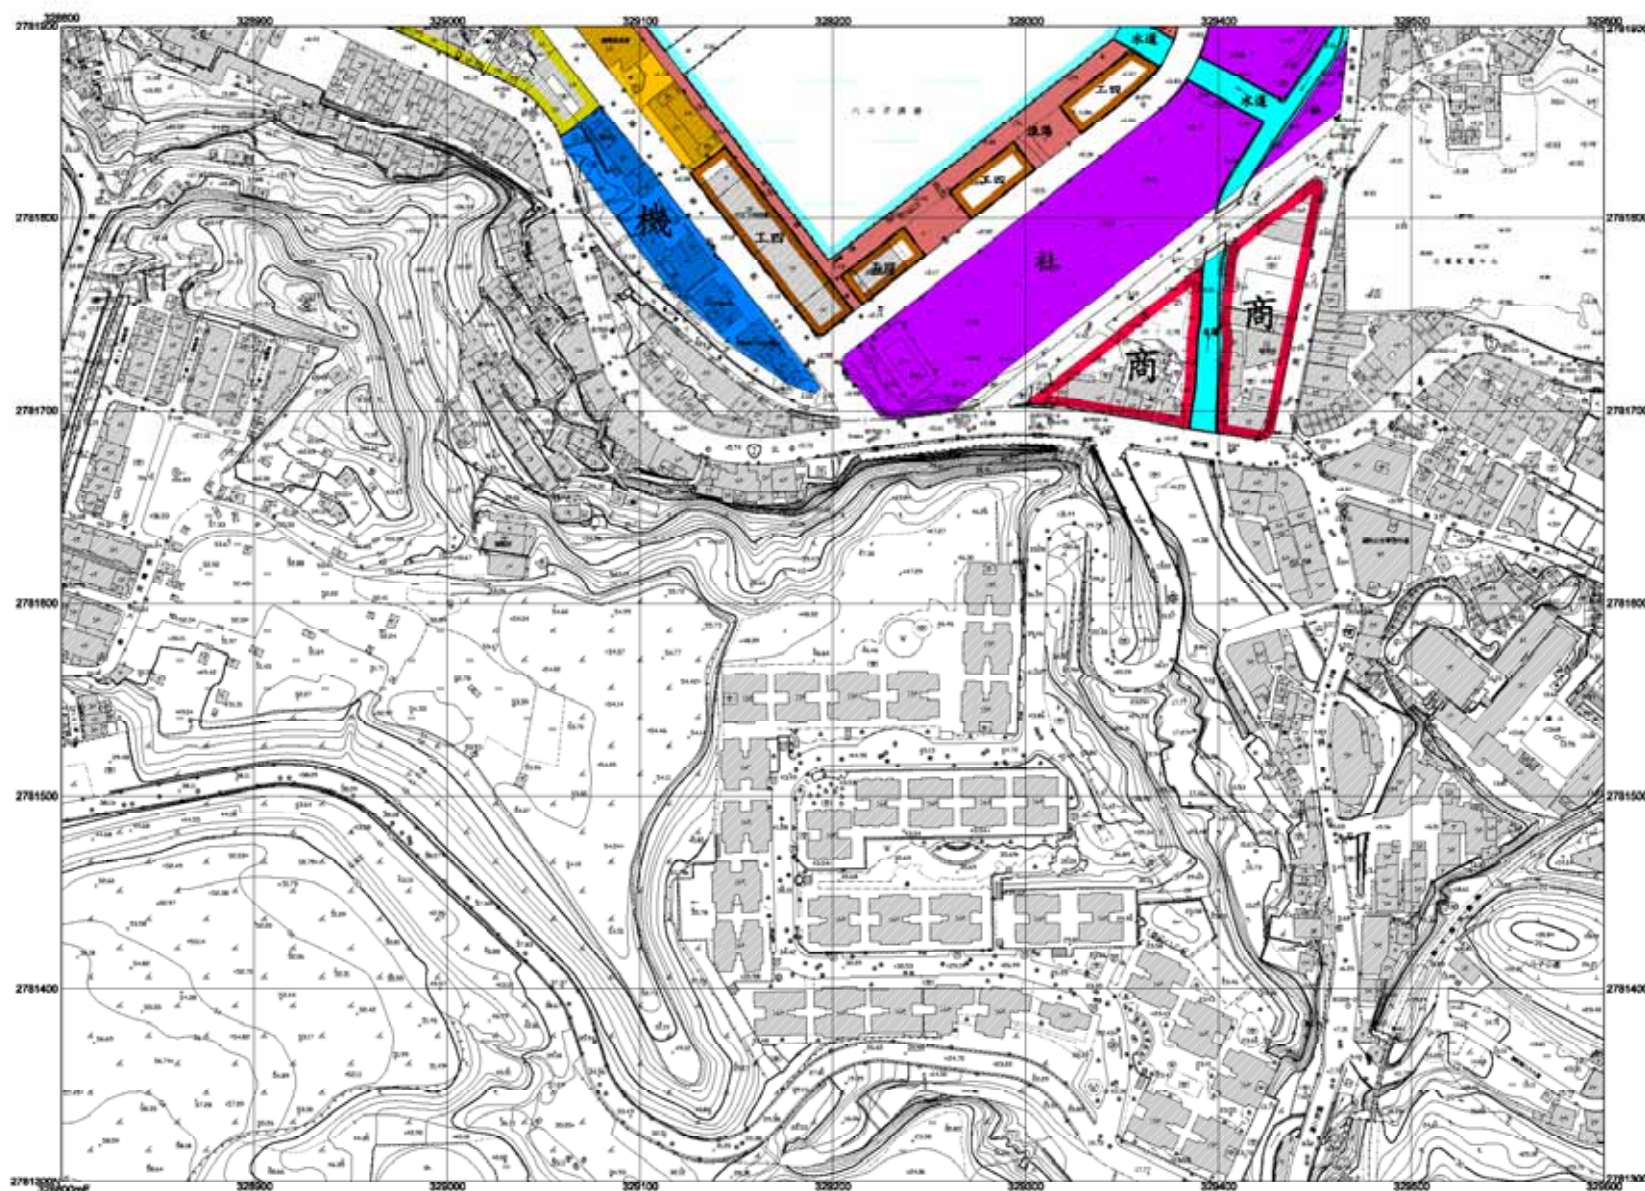


基隆市政府 繪製

比例尺：1/1000

7354	7364	7404
7363	7363	7403
7362	7362	7402

擬定暨變更基隆市八斗子漁港特定區工業區、倉儲區及產業專用區
細部計畫（通盤檢討）計畫圖

7364

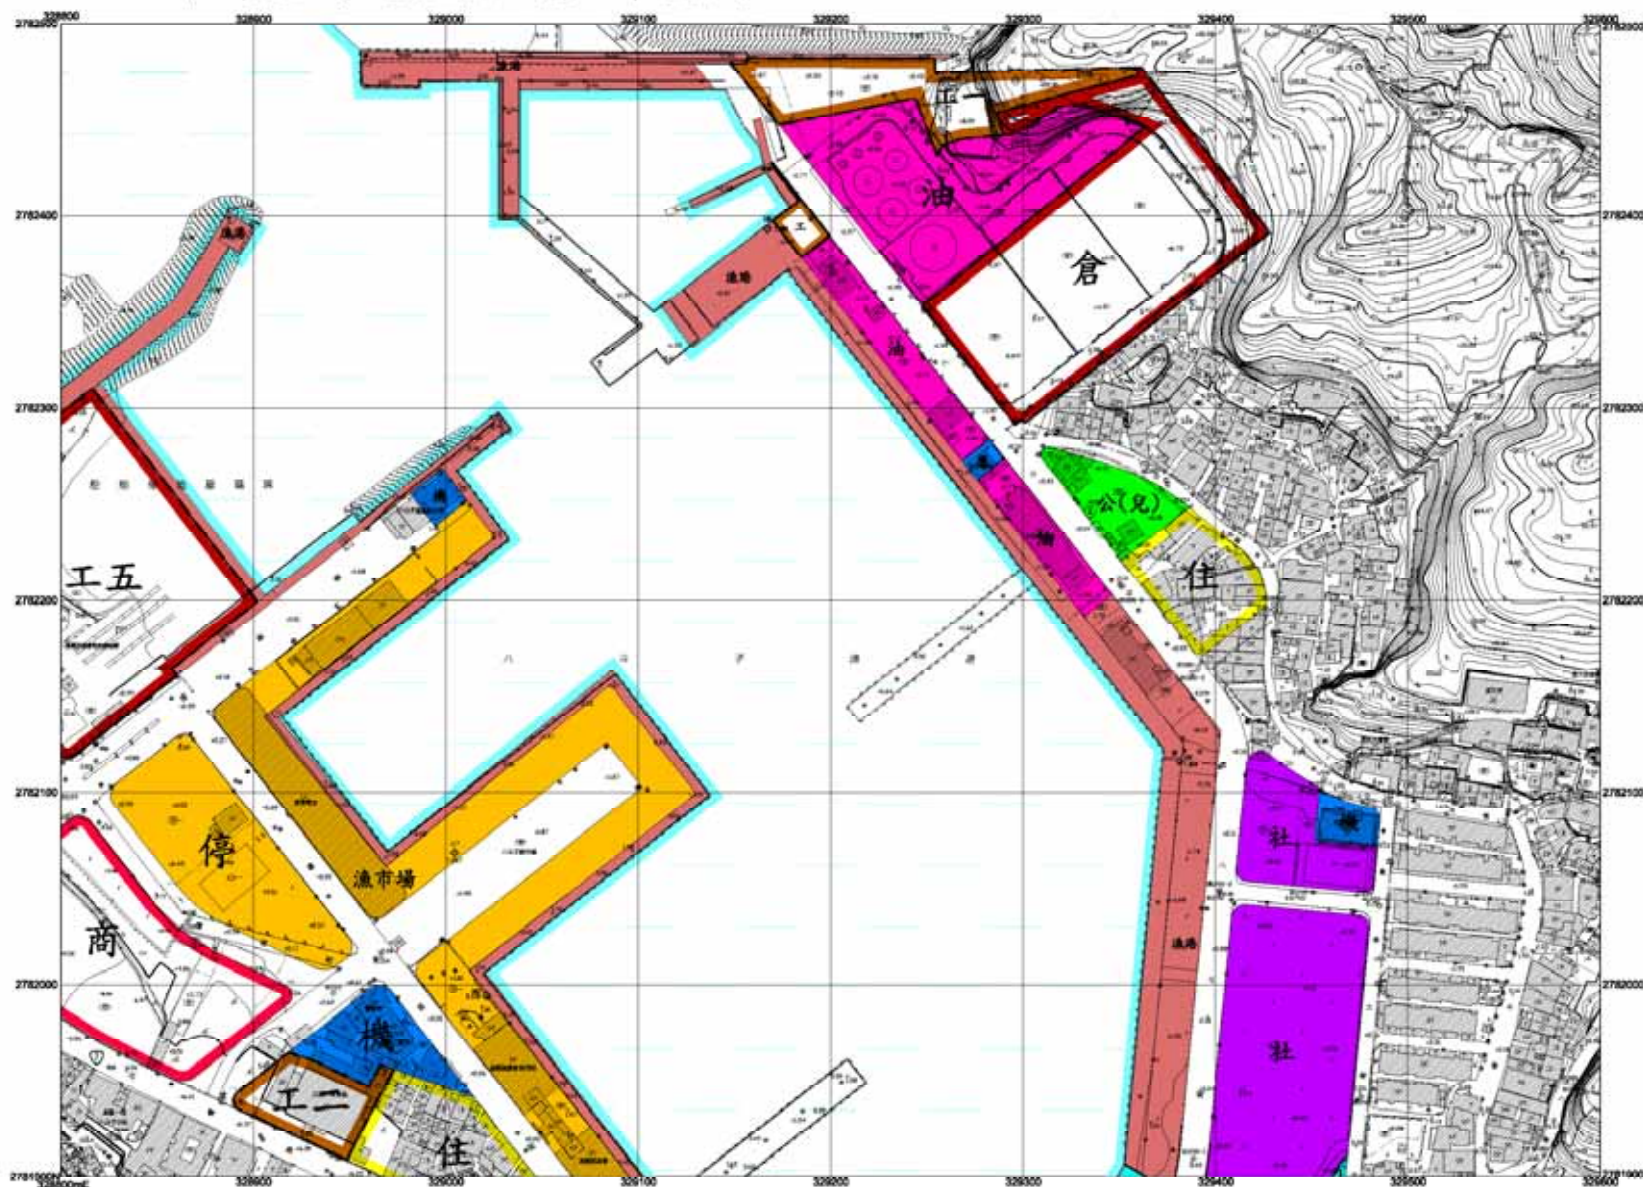

基隆市政府 繪製

比例尺：1/1000

7265	7365	7465
7264	7364	7464
7263	7363	7463