
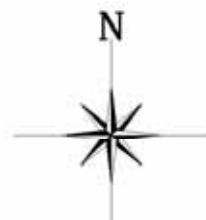


變更基隆市(安樂社區)主要計畫(工業區及倉儲區)通盤檢討計畫圖

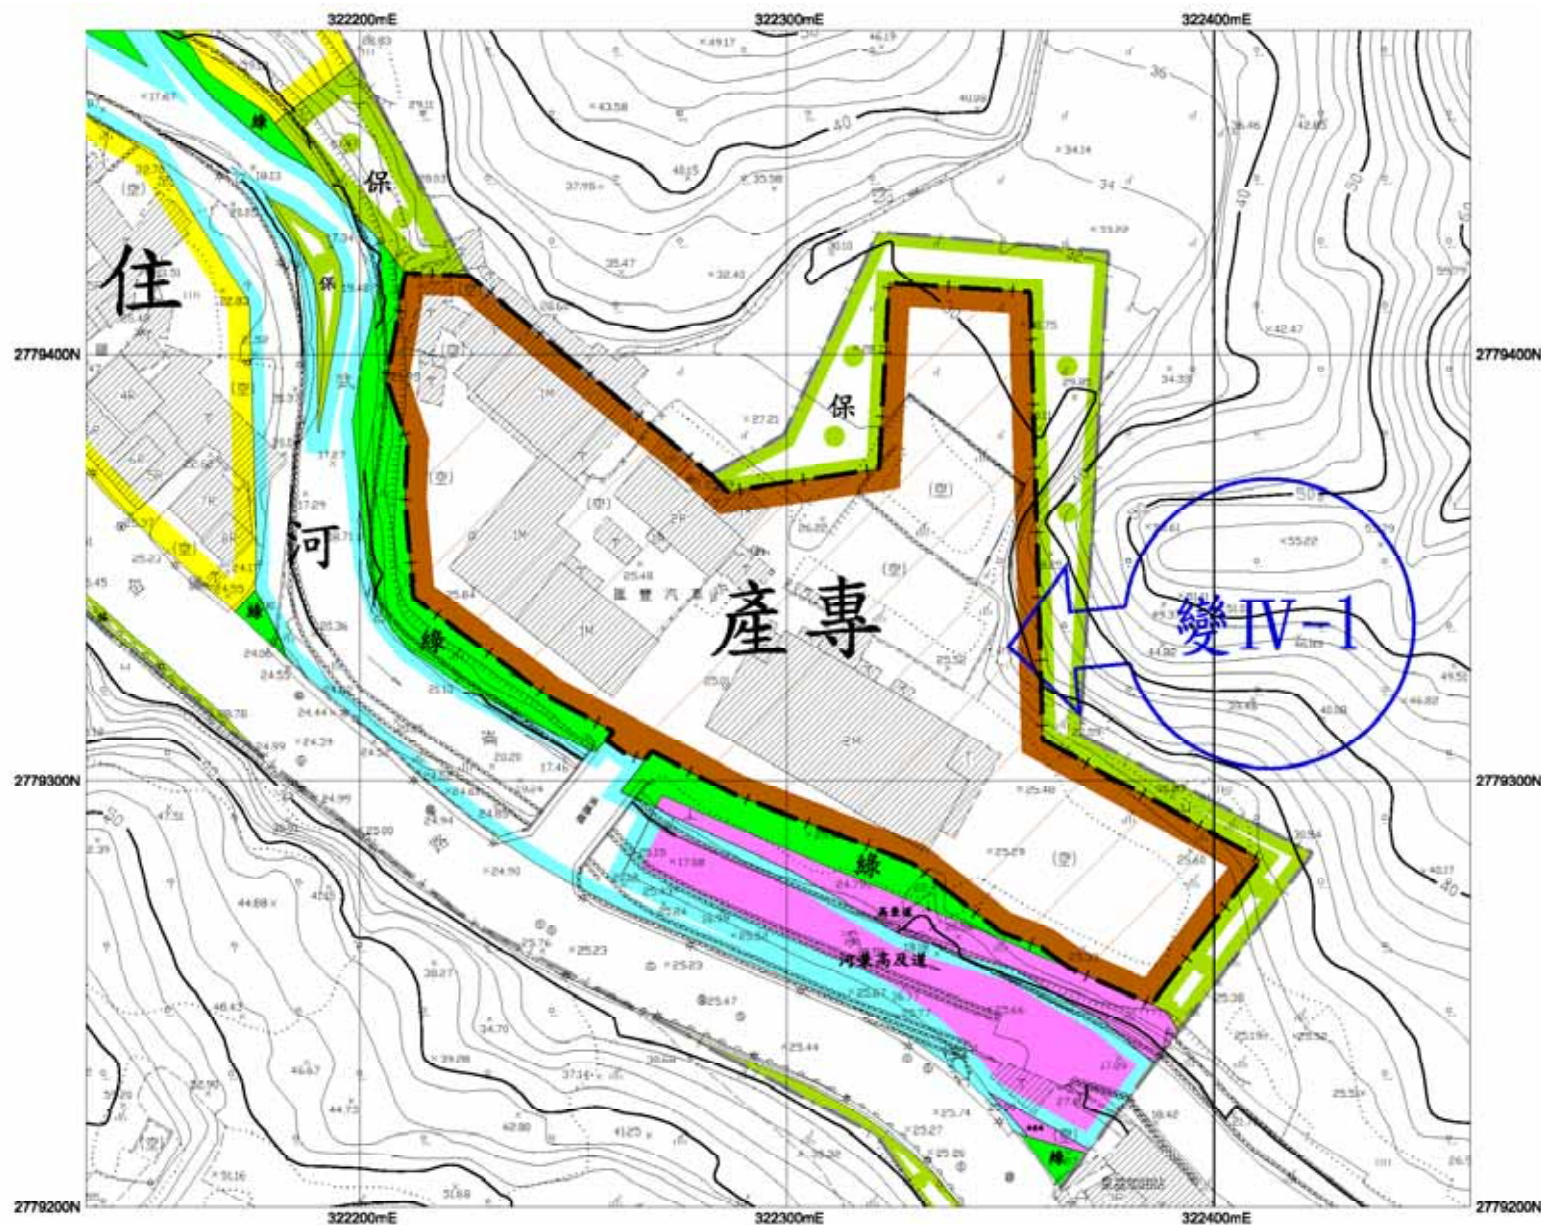

比例尺：1/1200

圖例

- 住宅區
- 河川區
- 保護區
- 綠地用地
- 道路用地
- 河川區兼供高速公路及道路使用
- 高速公路用地兼供道路使用
- 主要計畫範圍線
- 計畫範圍線

變更圖例

- 變更工業區為產業專用區

基隆市政府 繪製
100年5月

註：本計畫未註明變更部分，以原計畫為準。