


# 變更基隆市(港口商埠地區)都市計畫(部分住宅區為機關用地及部分商業區為停車場用地)案 計畫圖

## — (中正區行政中心用地變更都市計畫案)

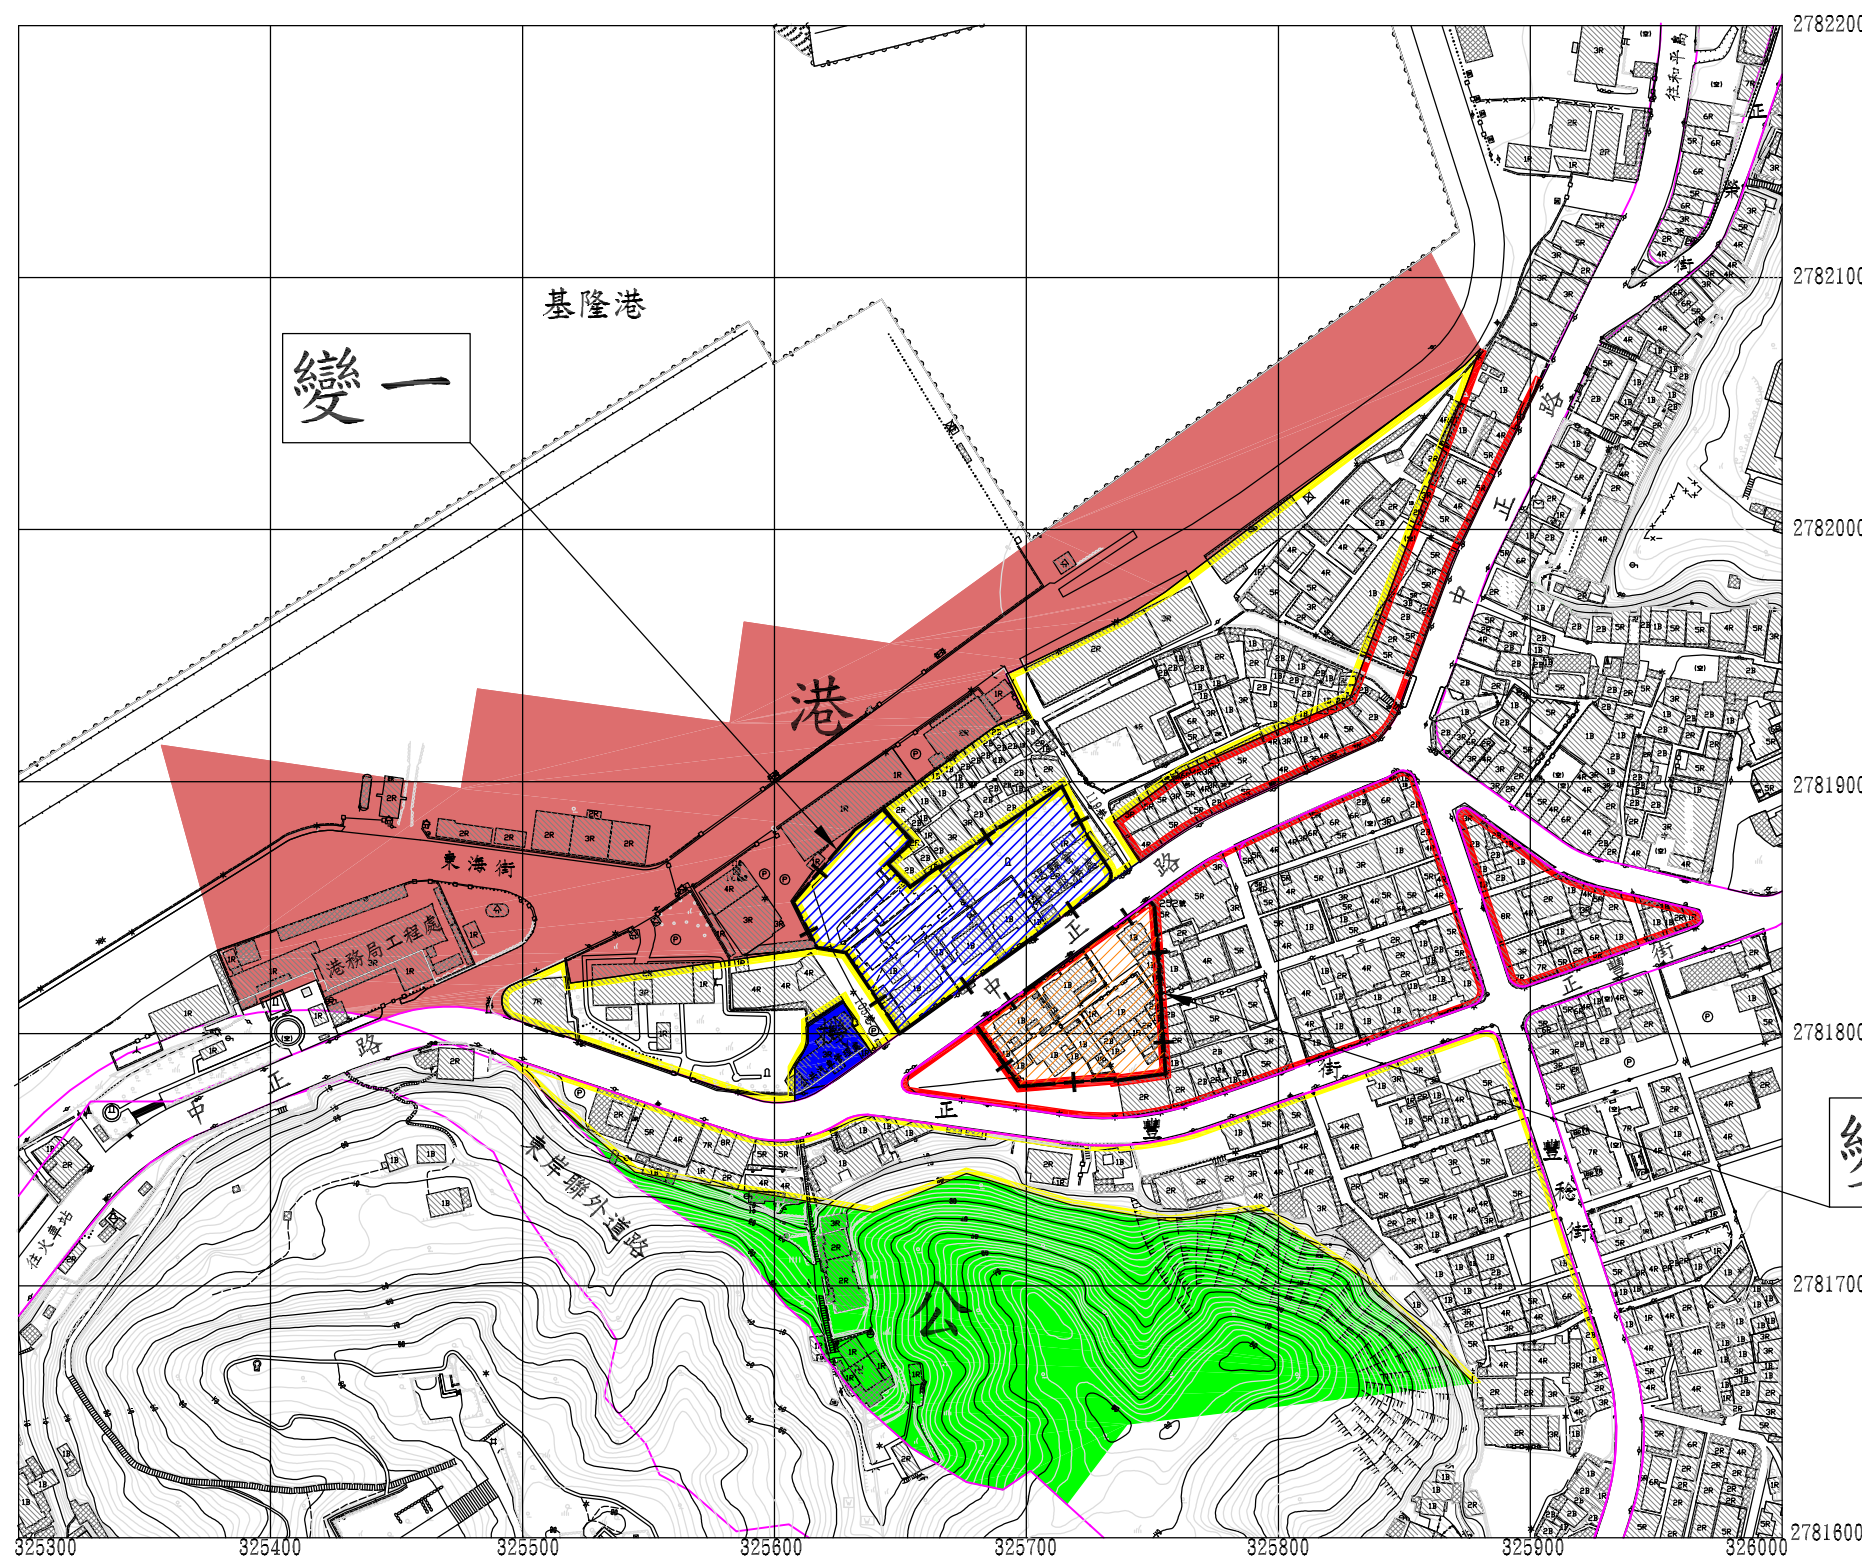

SCALE=1:3000



### 圖 例

- |  |             |
|--|-------------|
|  | 住宅區         |
|  | 商業區         |
|  | 機關用地        |
|  | 停車場用地       |
|  | 公園用地        |
|  | 港埠用地        |
|  | 計畫道路        |
|  | 計畫範圍        |
|  | 變更住宅區為機關用地  |
|  | 變更商業區為停車場用地 |

※本圖除核准變更者外，餘僅供參考。