


變更基隆市(七堵暖暖地區)主要計畫(工業區及倉儲區)通盤檢討計畫圖

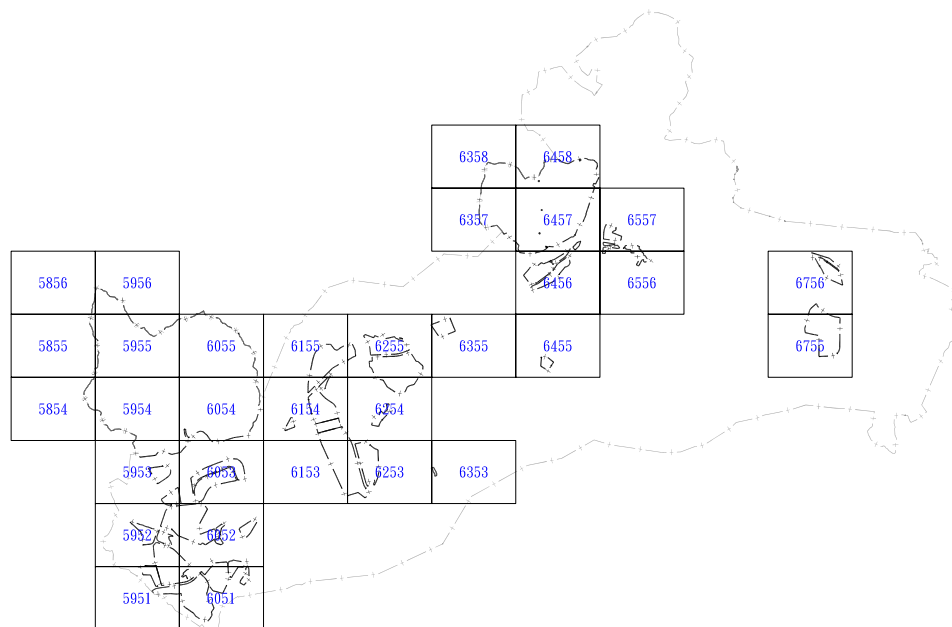


變更圖例

- 變更工業區為產業專用區
- 變更倉儲區為產業專用區

圖例

- | | | | |
|---------|------------|---------|---------------|
| 住 | 住宅區 | 市 | 市場用地 |
| 商 | 商業區 | 停 | 停車場用地 |
| 工 | 工業區 | 油 | 加油站用地 |
| 零工 | 零星工業區 | 機 | 機關用地 |
| 石油專業工業區 | 石油專業工業區 | 社 | 社教機構用地 |
| 倉 | 倉儲區 | 體 | 體育場用地 |
| 行 | 行政區 | 鐵 | 鐵路用地 |
| 汽 | 汽車駕駛專用區 | 道路 | 道路(高快速公路)用地 |
| 醫護 | 醫護特定專用區 | 電塔 | 電路鐵塔用地 |
| 交 | 交通事業專用區 | 變 | 變電所用地 |
| 社福 | 社會福利專用區 | 下 | 下水道用地 |
| 宗 | 宗教專用區 | 抽 | 抽水站用地 |
| 郵 | 郵政專用區 | 環 | 環保設施用地 |
| 存 | 保存區 | 水 | 自來水配水池及必要設施用地 |
| 文 | 學校用地 | 農 | 農業區 |
| 公 | 公園用地 | 墓 | 墓地 |
| 綠 | 綠地用地 | 河 | 河川區 |
| 兒 | 兒童遊樂場用地 | 保 | 保護區 |
| 高兼抽 | 高速公路兼抽水站用地 | 主要計畫範圍線 | |
| 廣(停) | 廣場兼停車場用地 | 計畫範圍線 | |
| 電信 | 電信用地 | | |

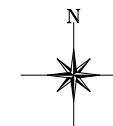


比例尺:1/1200

基隆市政府 繪製 100年5月

註：本計畫未指明變更部分，以原計畫為準。

變更基隆市(七堵暖暖地區)主要計畫(工業區及倉儲區)通盤檢討計畫圖

5854

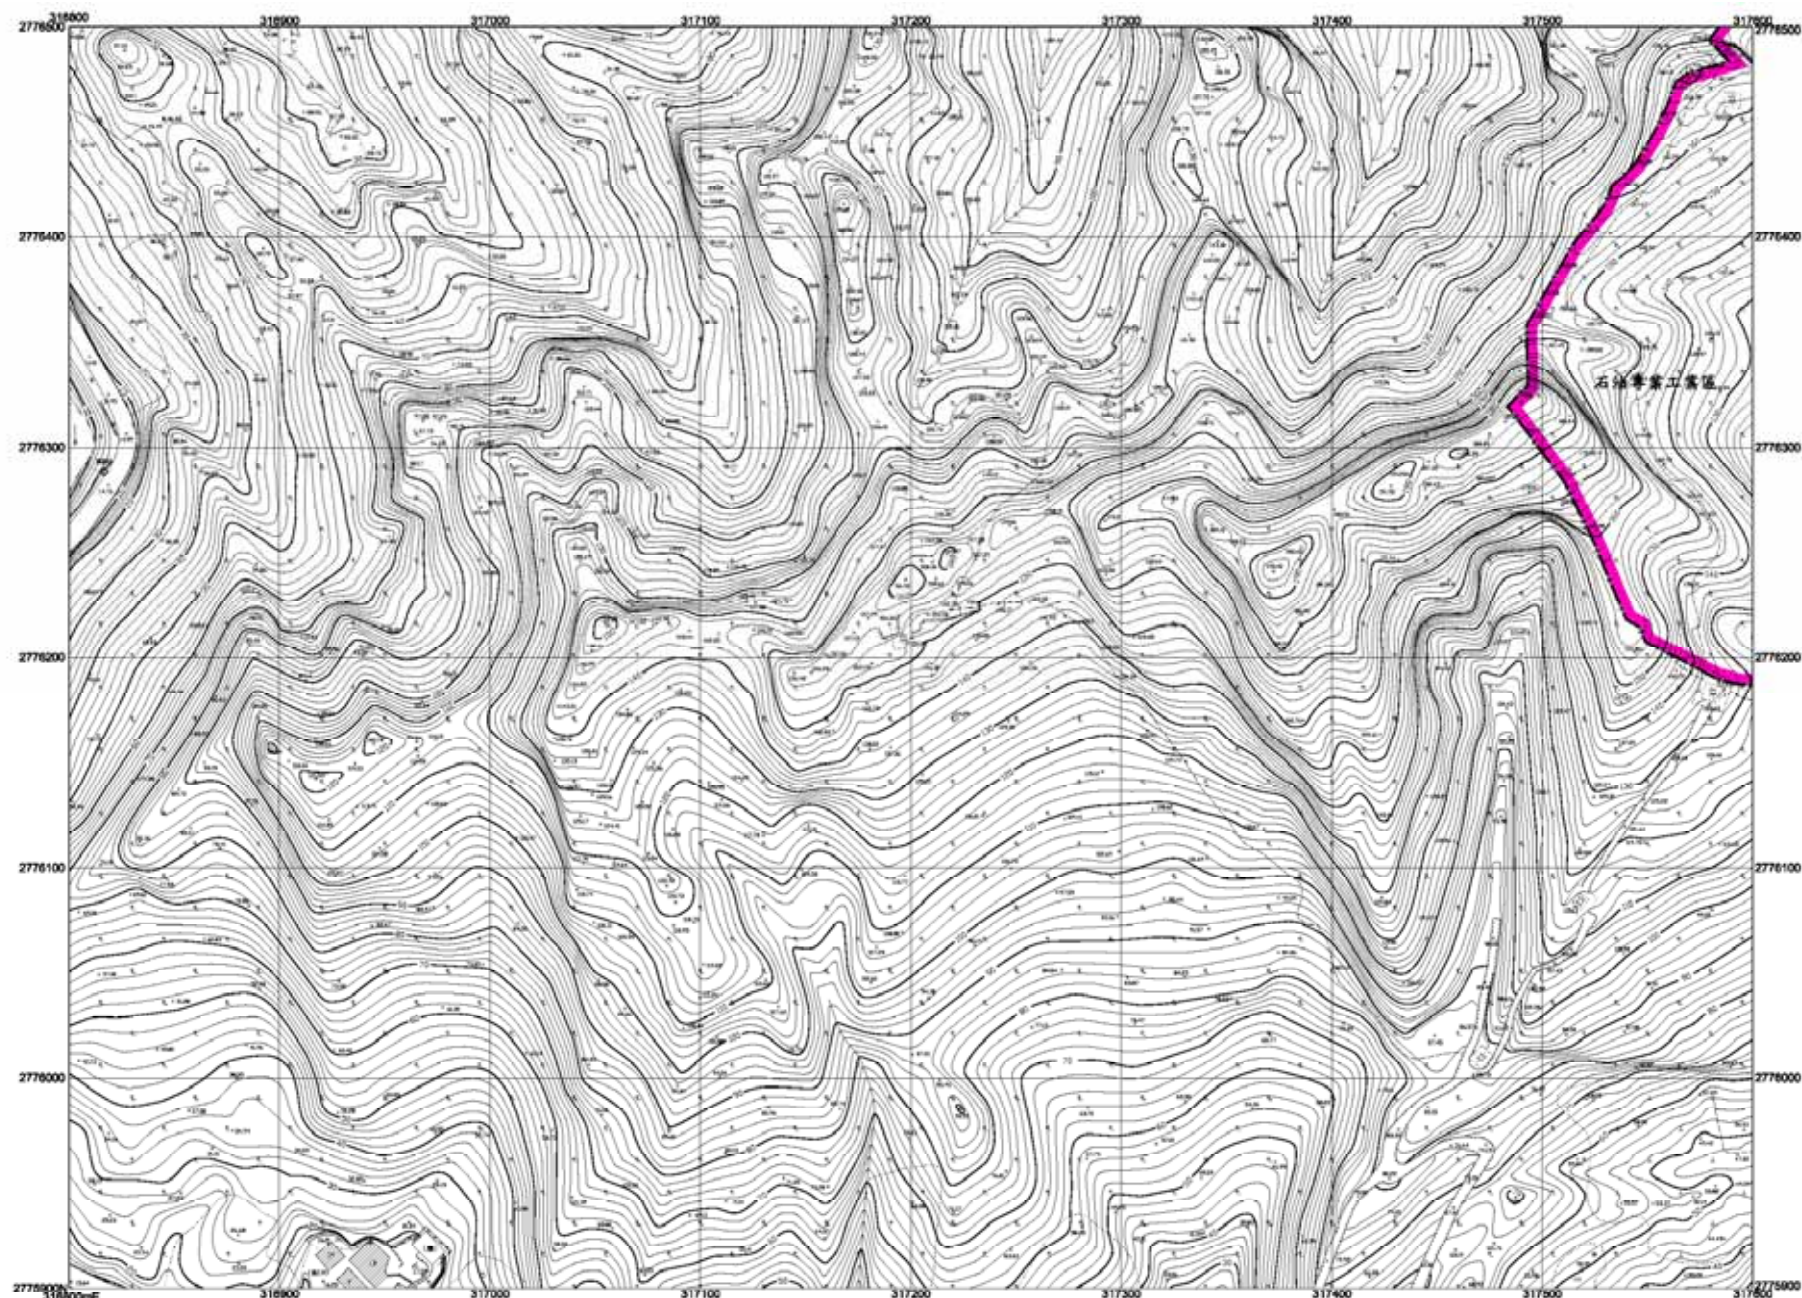


基隆市政府 繪製

比例尺：1/1200

變更基隆市(七堵暖暖地區)主要計畫(工業區及倉儲區)通盤檢討計畫圖

5855

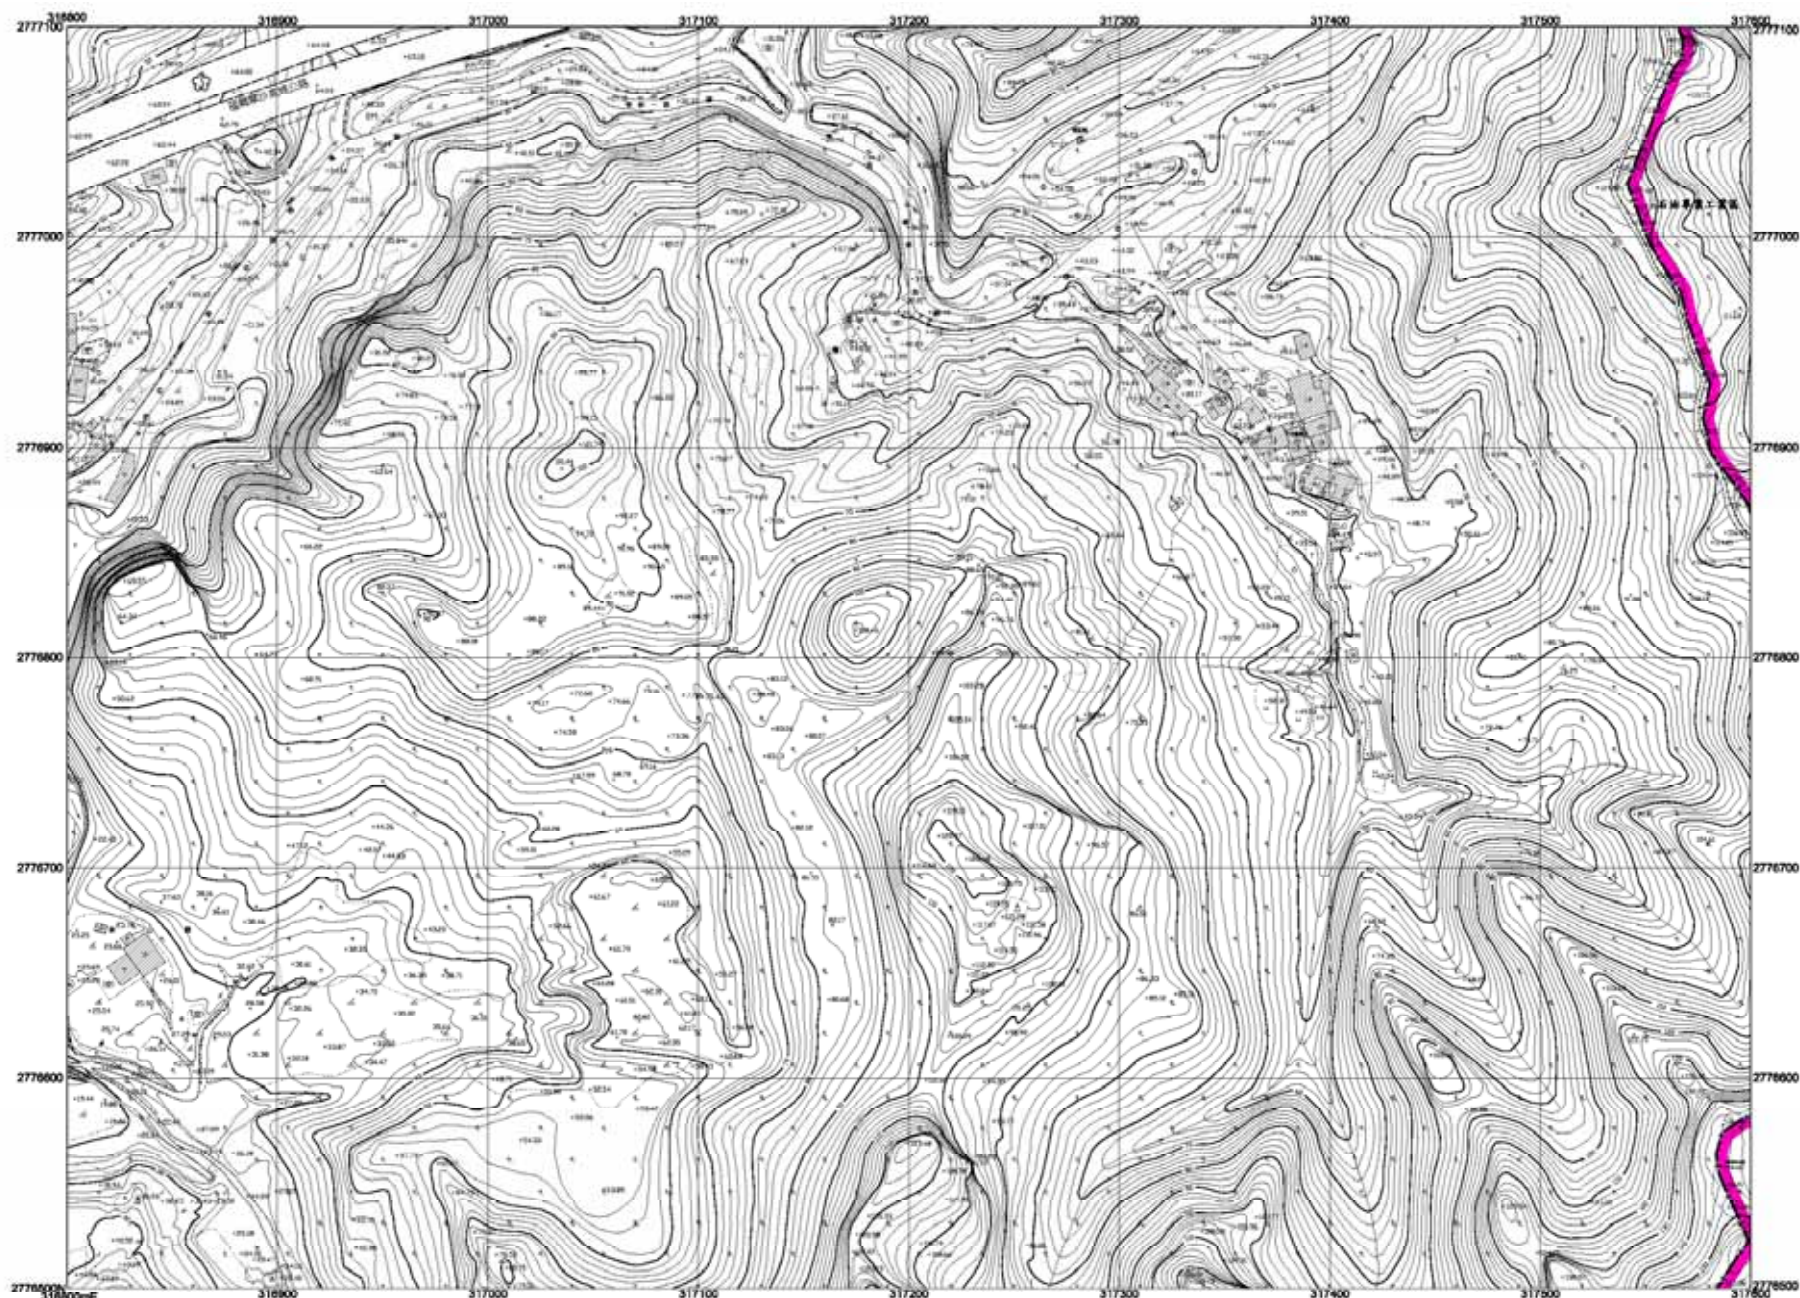


基隆市政府 繪製

比例尺：1/1200

5756	5856	5956
5755	5855	5955
5754	5854	5954

變更基隆市(七堵暖暖地區)主要計畫(工業區及倉儲區)通盤檢討計畫圖

5856

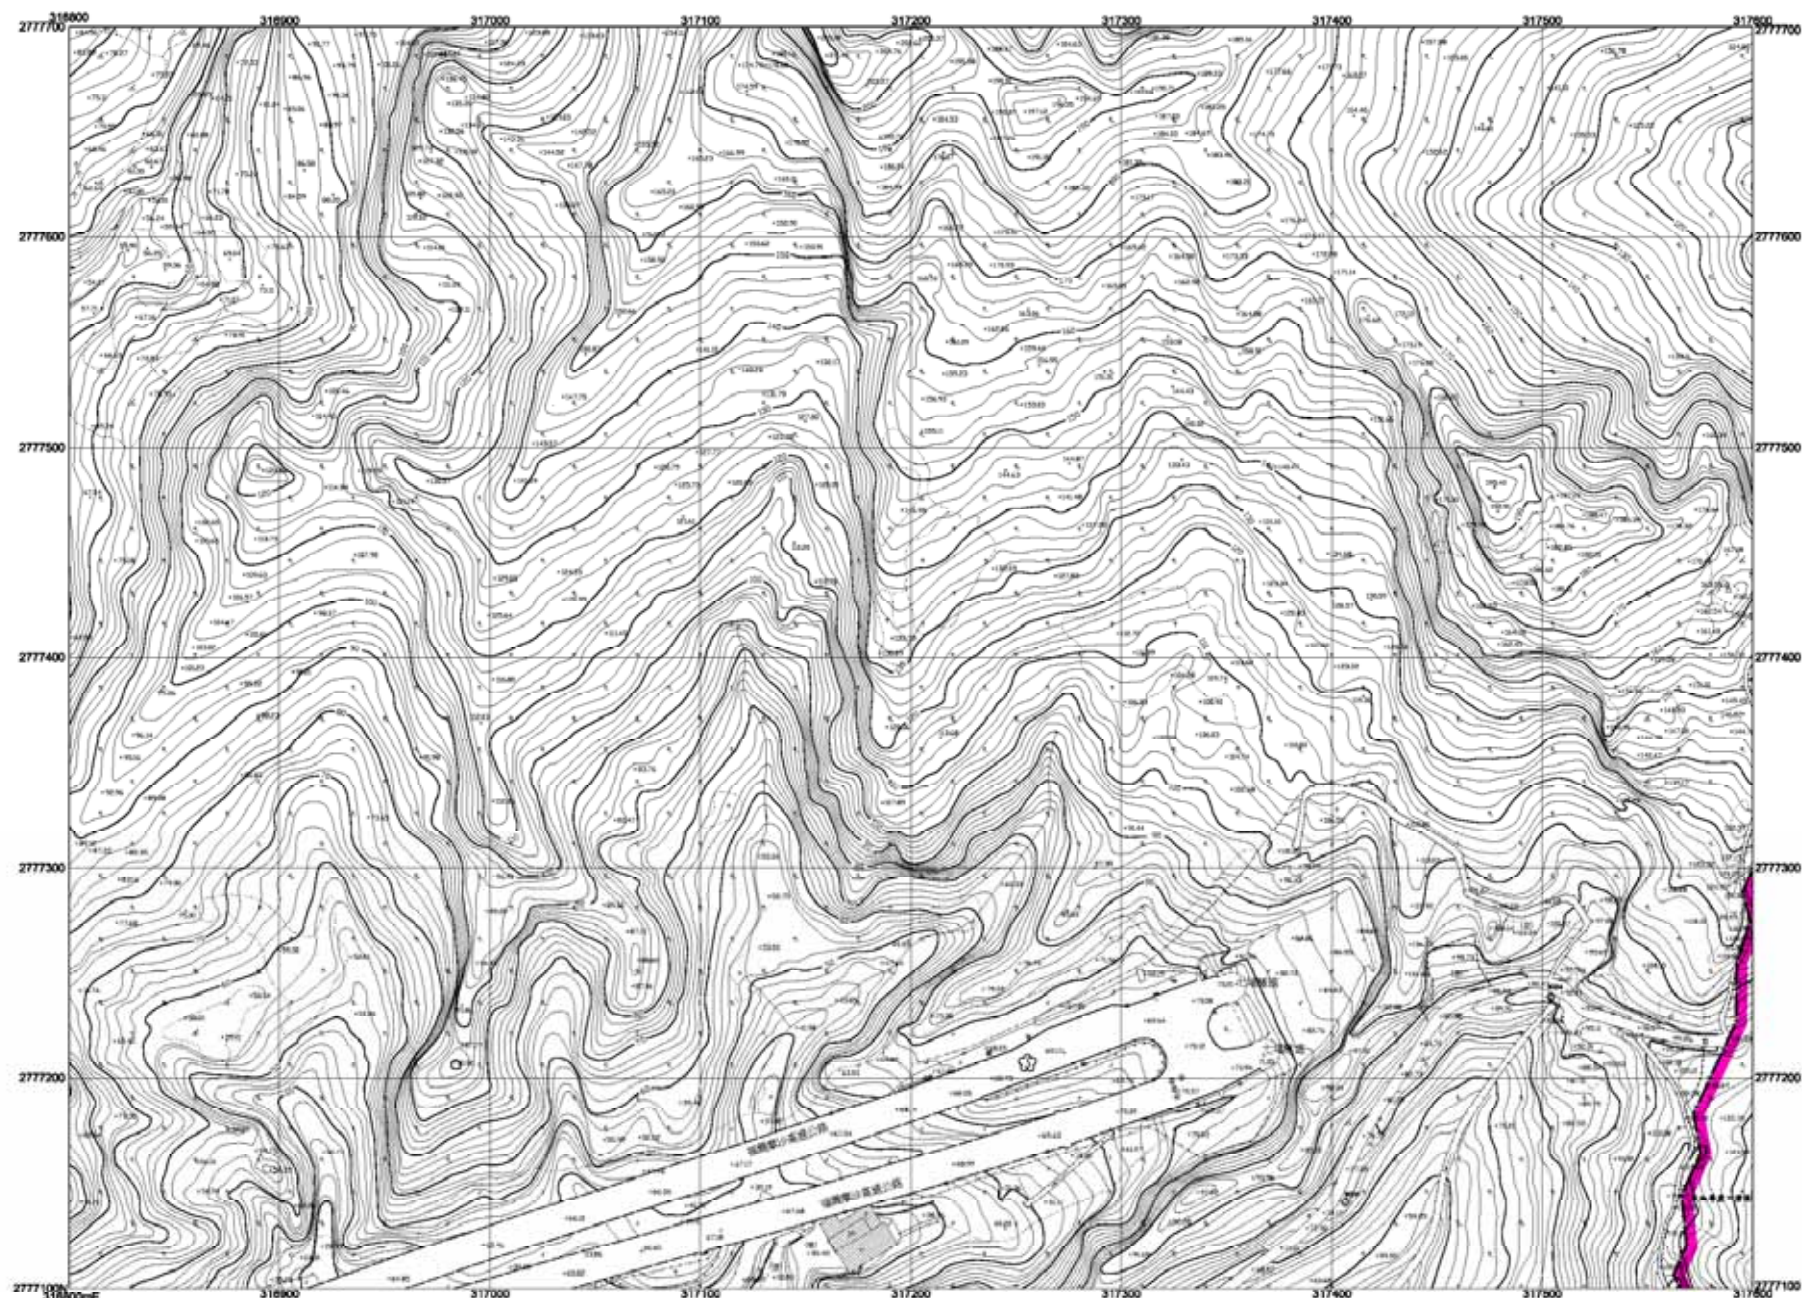


基隆市政府 繪製

比例尺：1/1200

5757	5857	5957
5756	5856	5956
5755	5855	5955

變更基隆市(七堵暖暖地區)主要計畫(工業區及倉儲區)通盤檢討計畫圖


5951

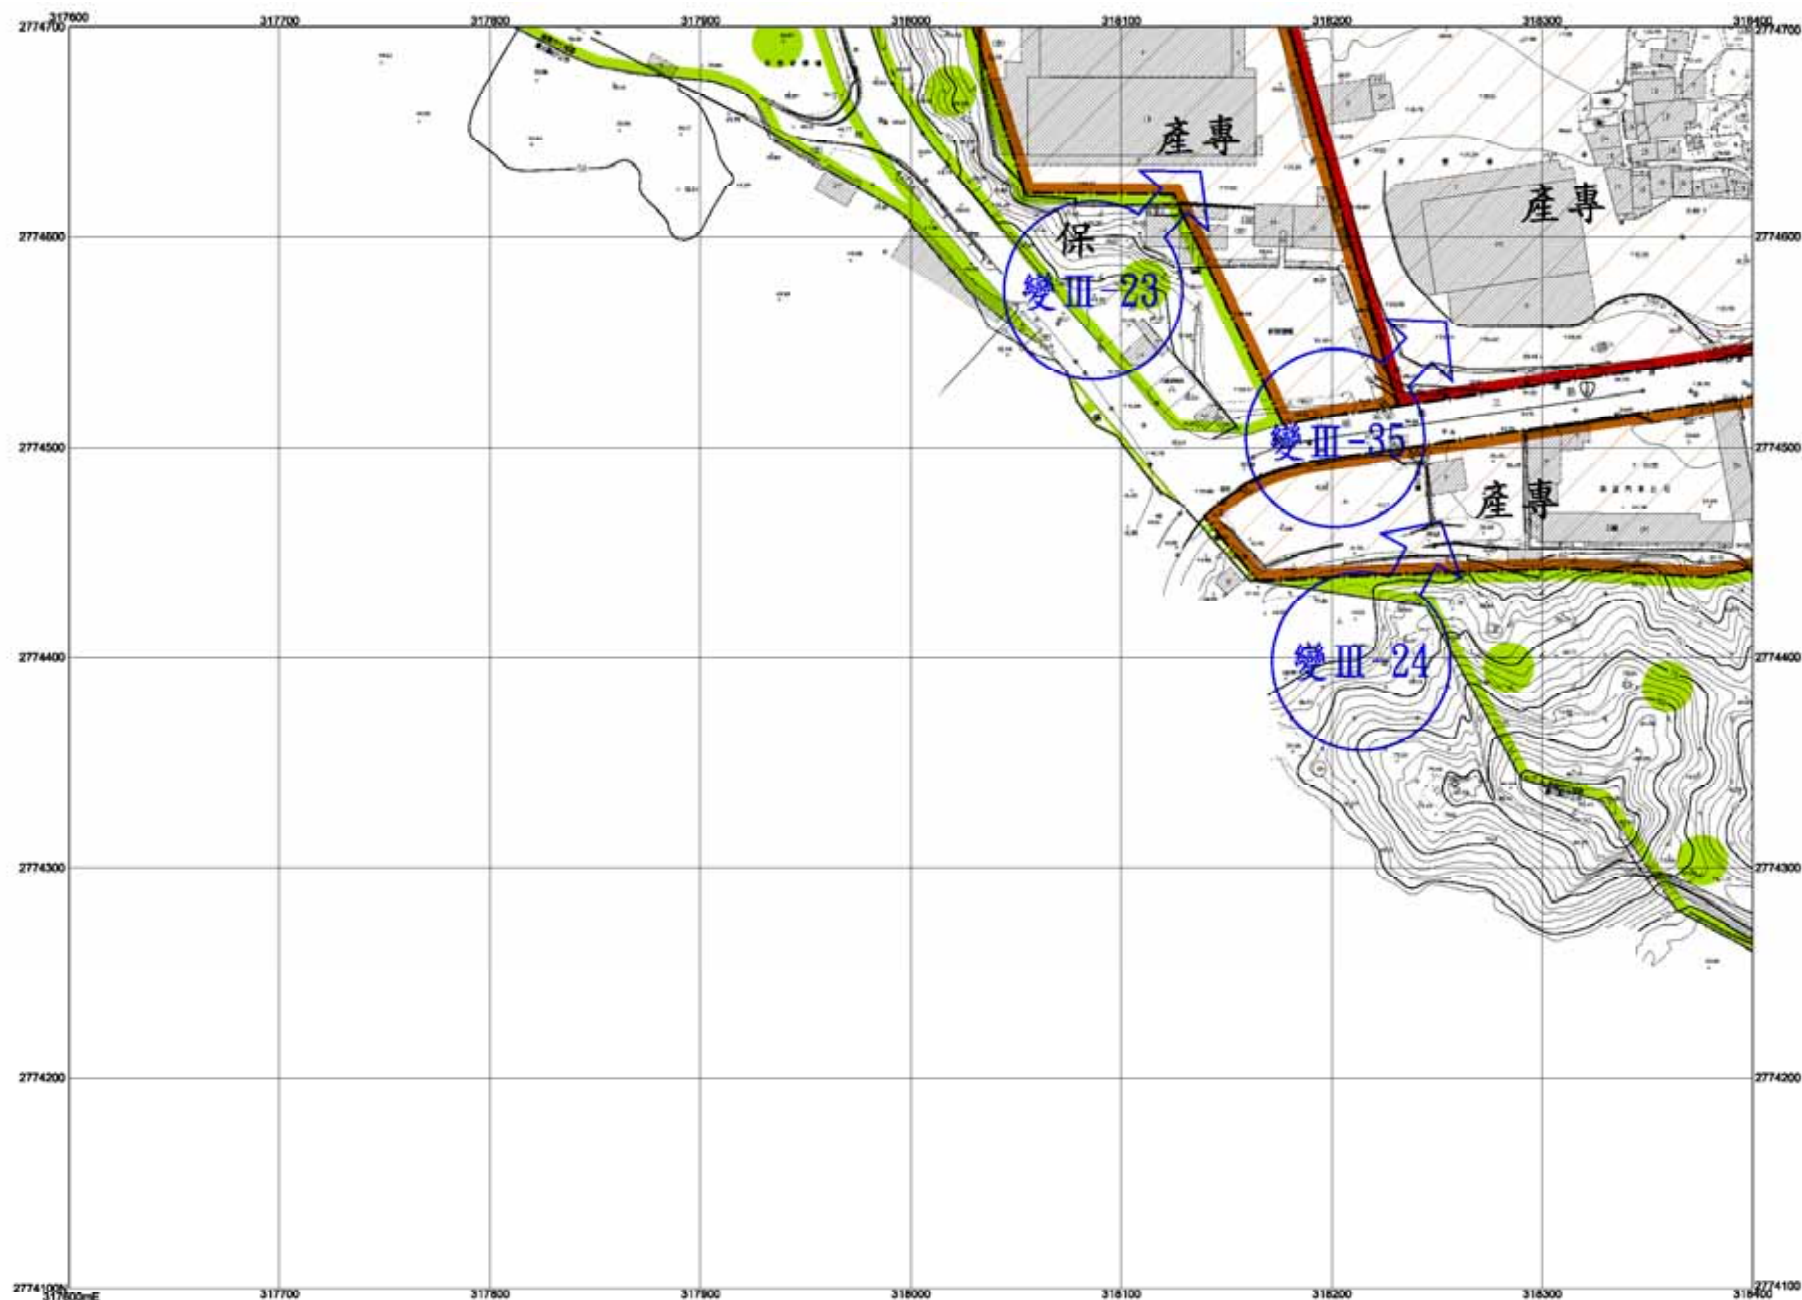


基隆市政府 繪製

比例尺：1/1200

5952	6052
5951	6051
	6050

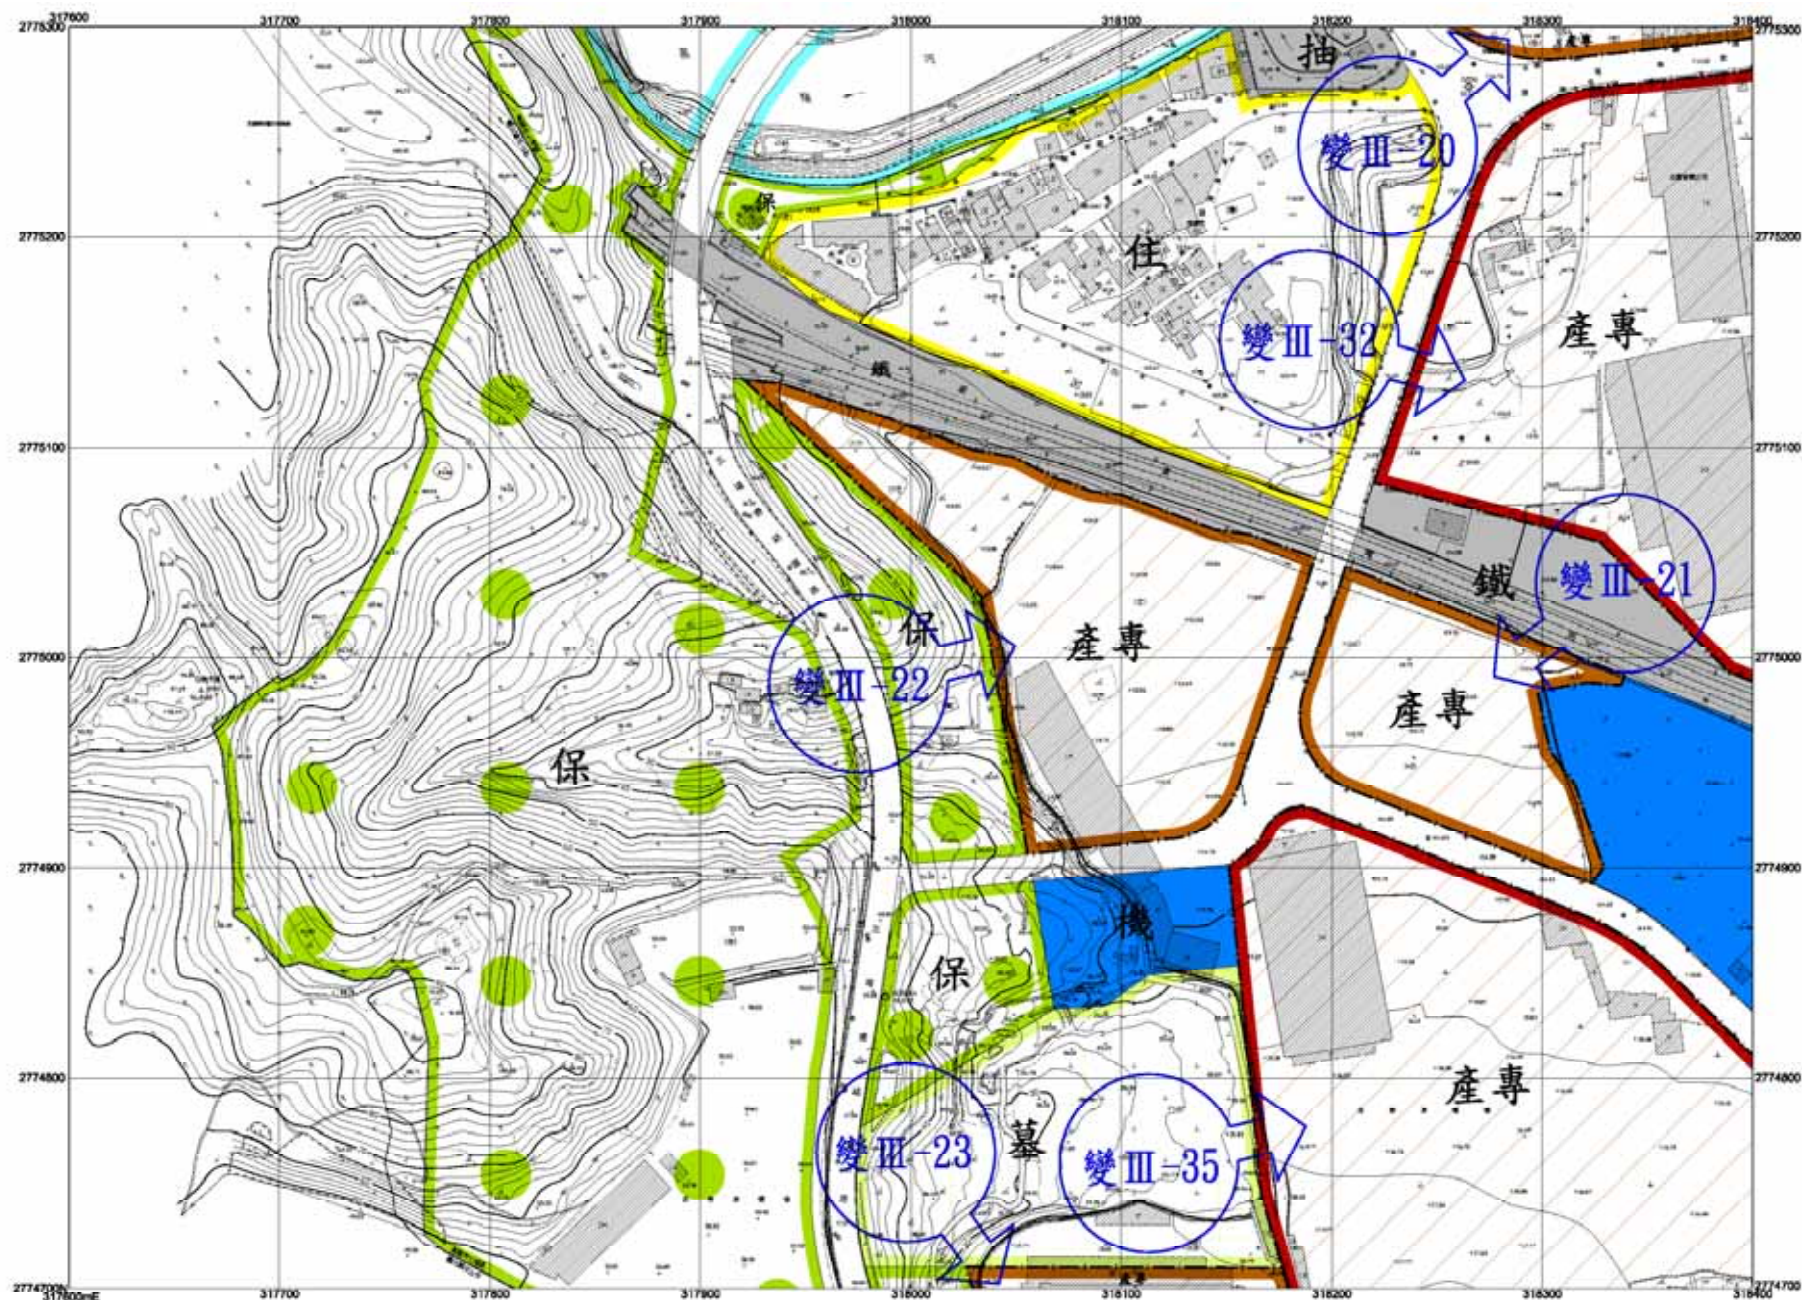


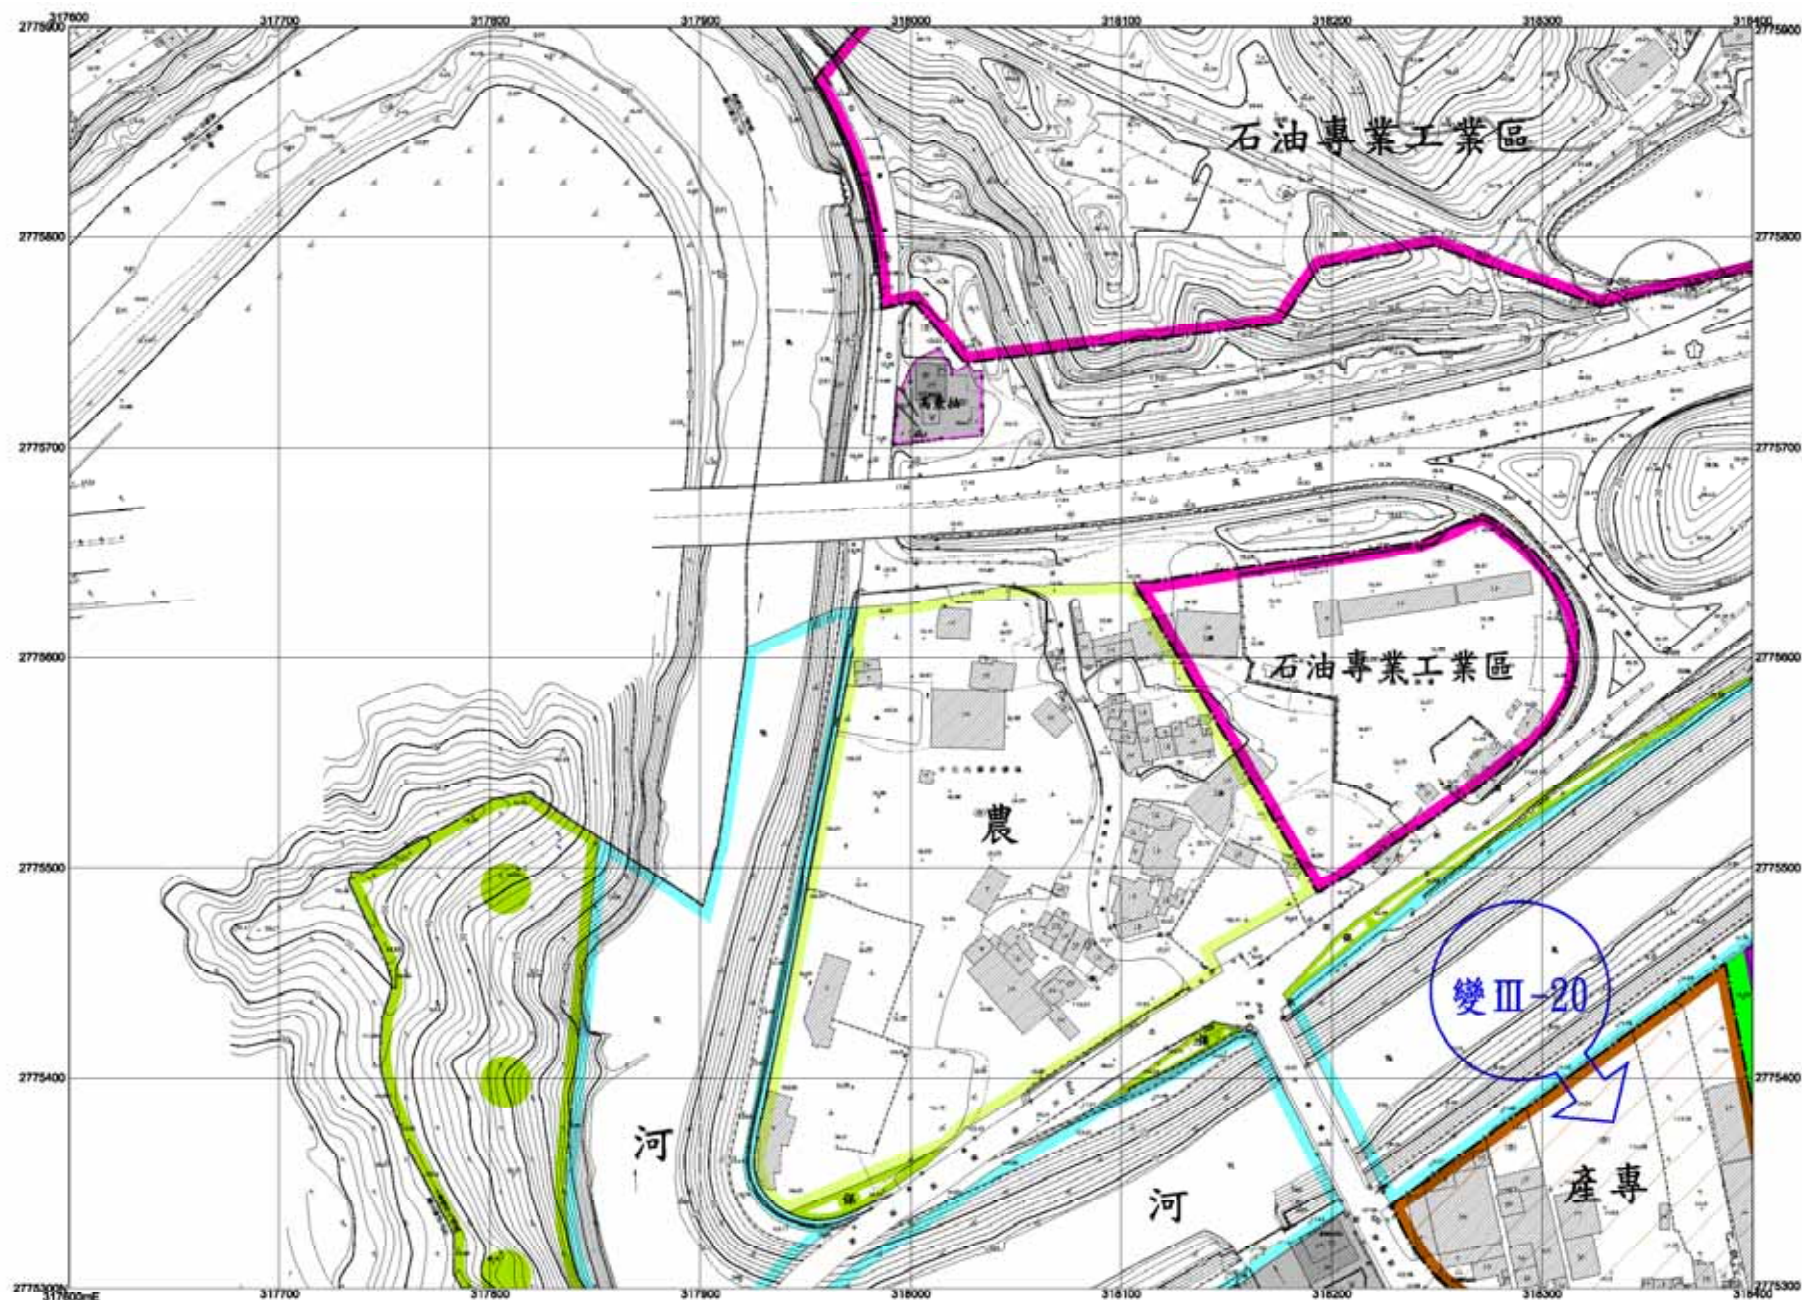

5854	5854	5854
5853	5853	5853
5852	5852	5852

變更基隆市(七堵暖暖地區)主要計畫(工業區及倉儲區)通盤檢討計畫圖


5954

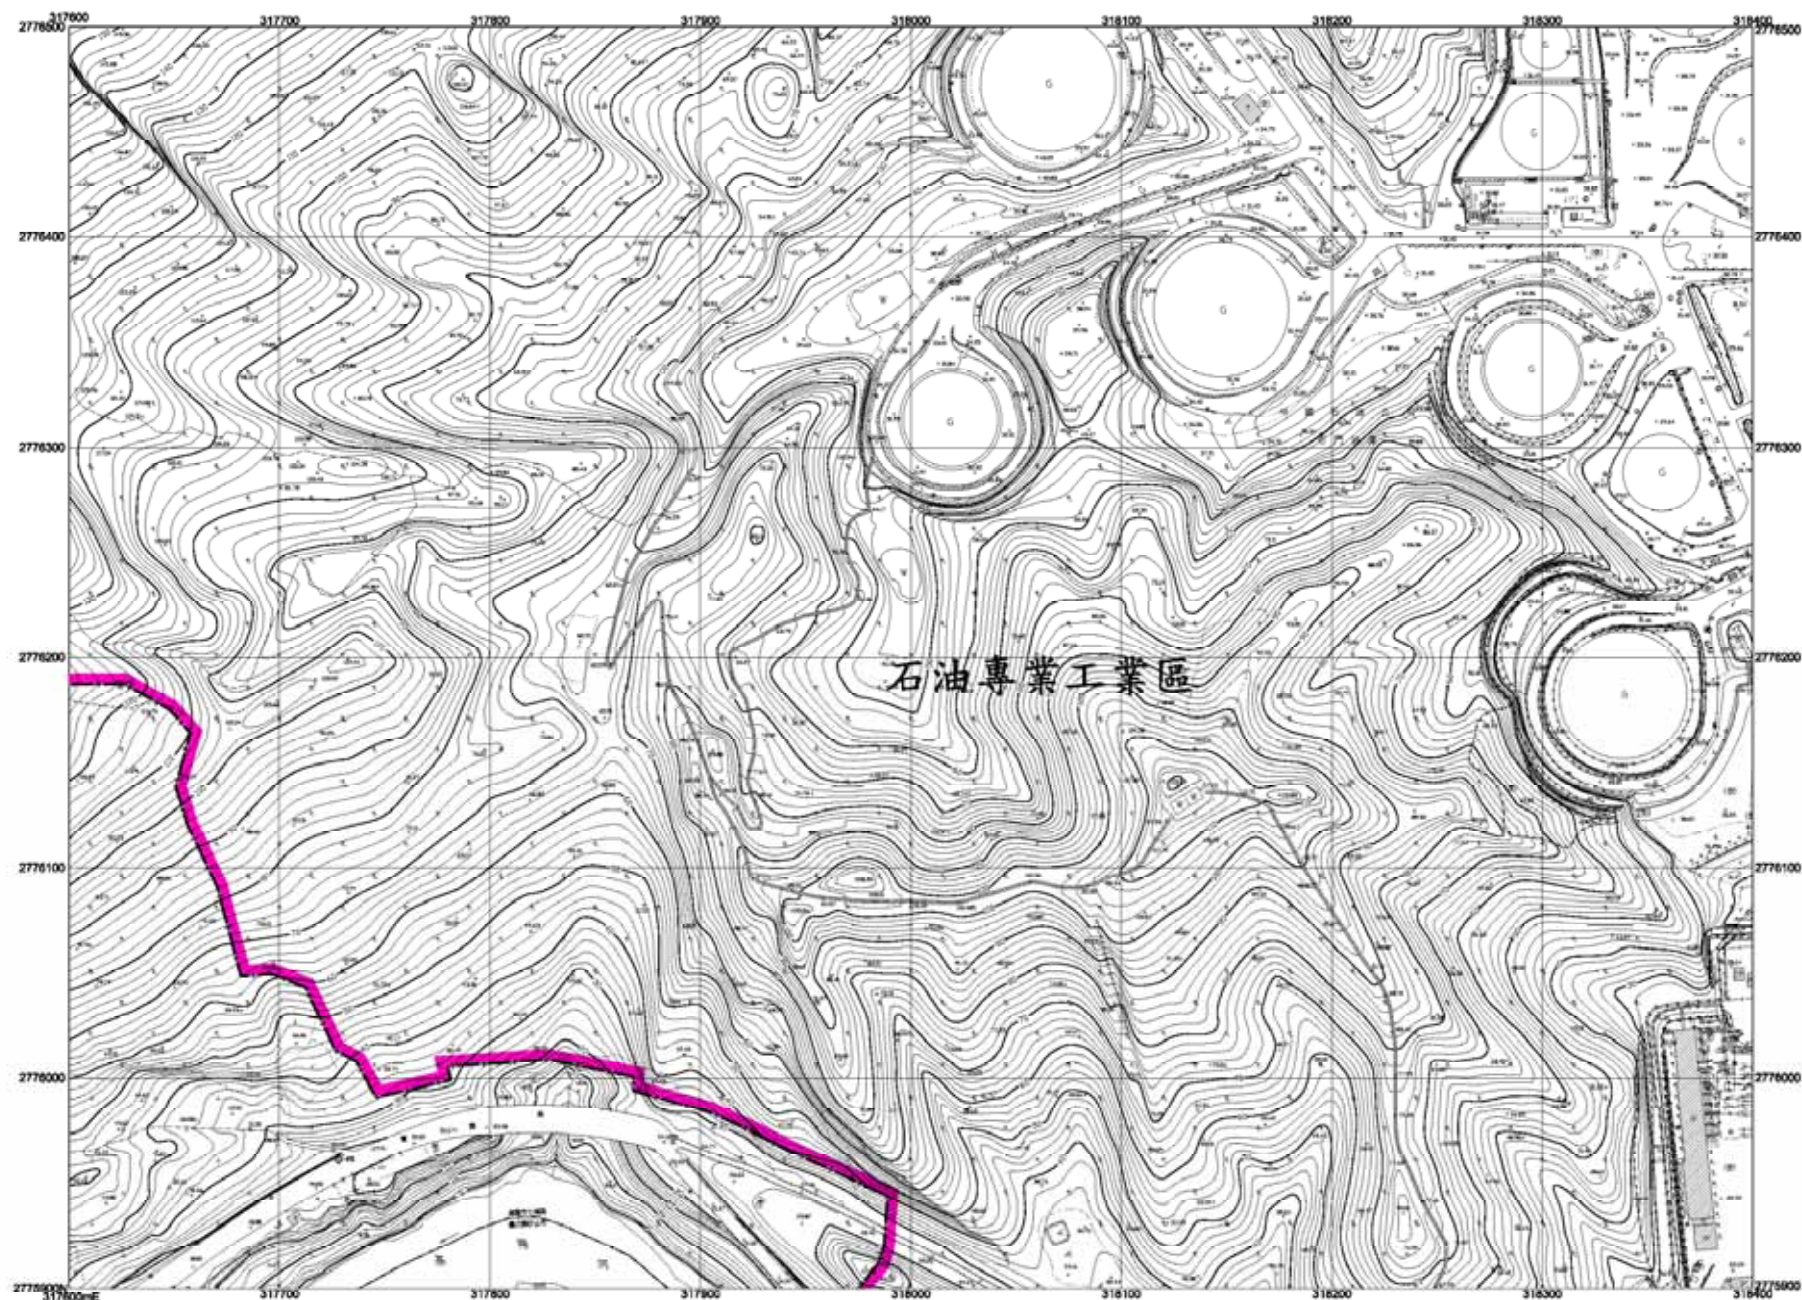


基隆市政府 繪製

比例尺：1/1200


5855	5855	5855
5854	5854	5854
5853	5853	5853

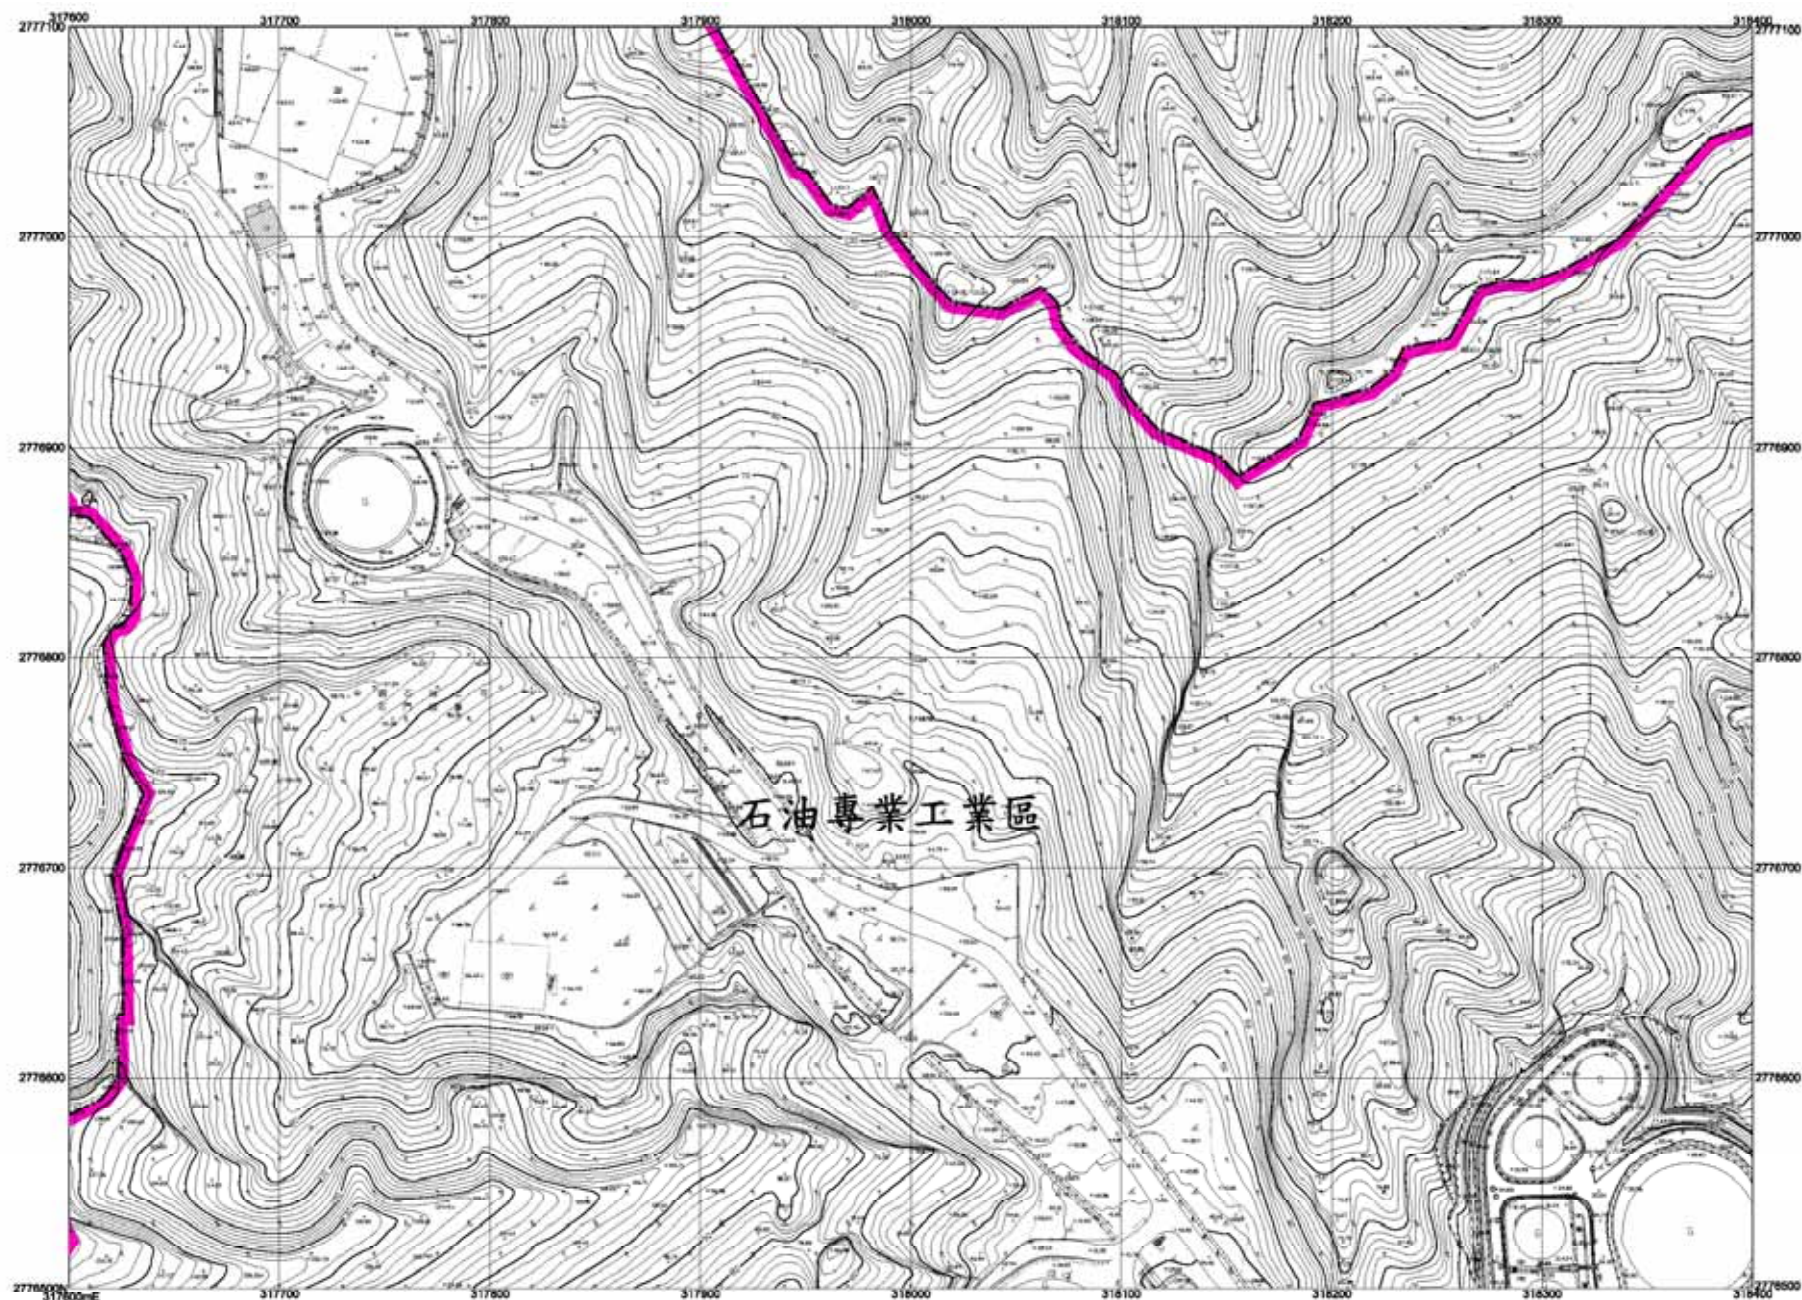

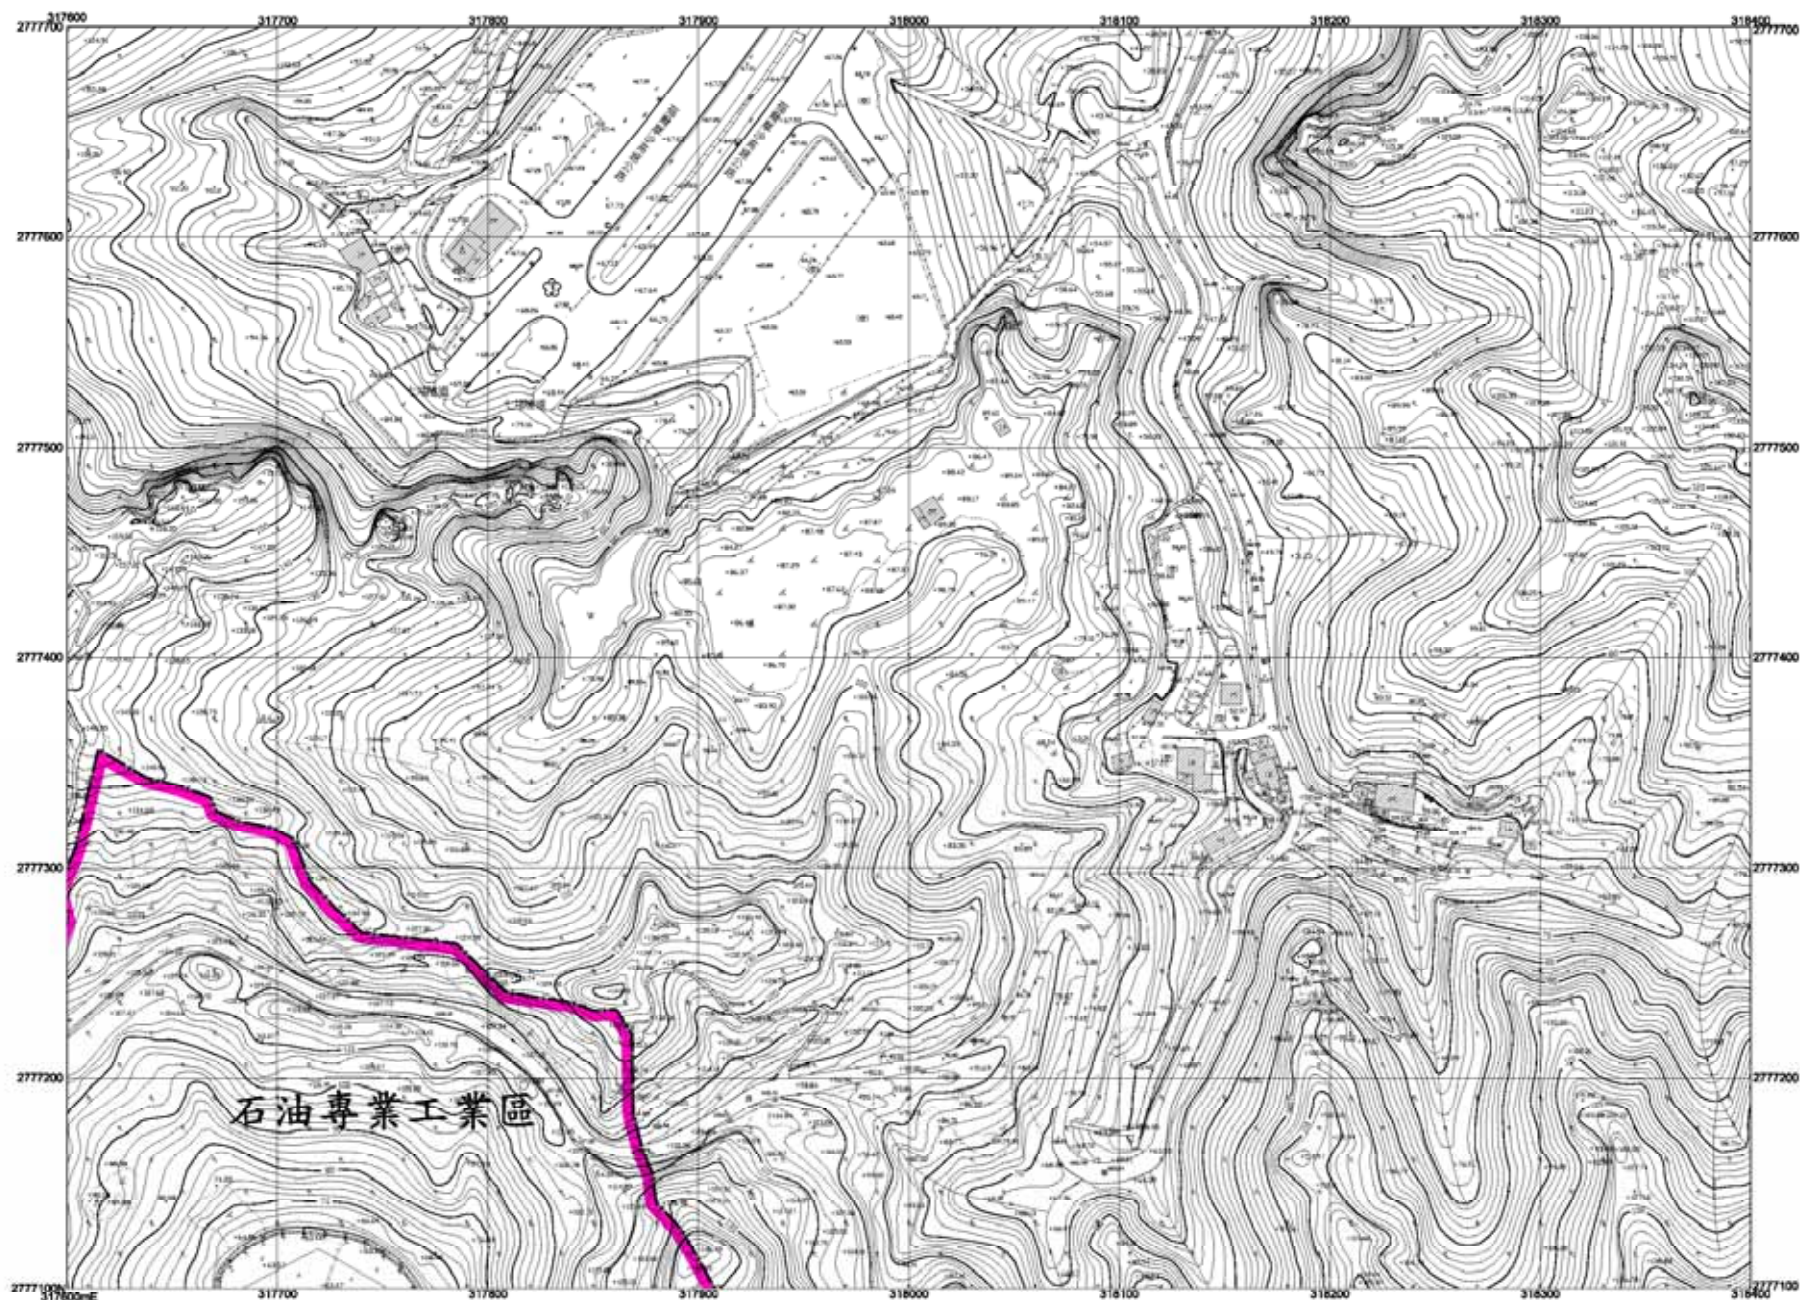

變更基隆市(七堵暖暖地區)主要計畫(工業區及倉儲區)通盤檢討計畫圖


6051

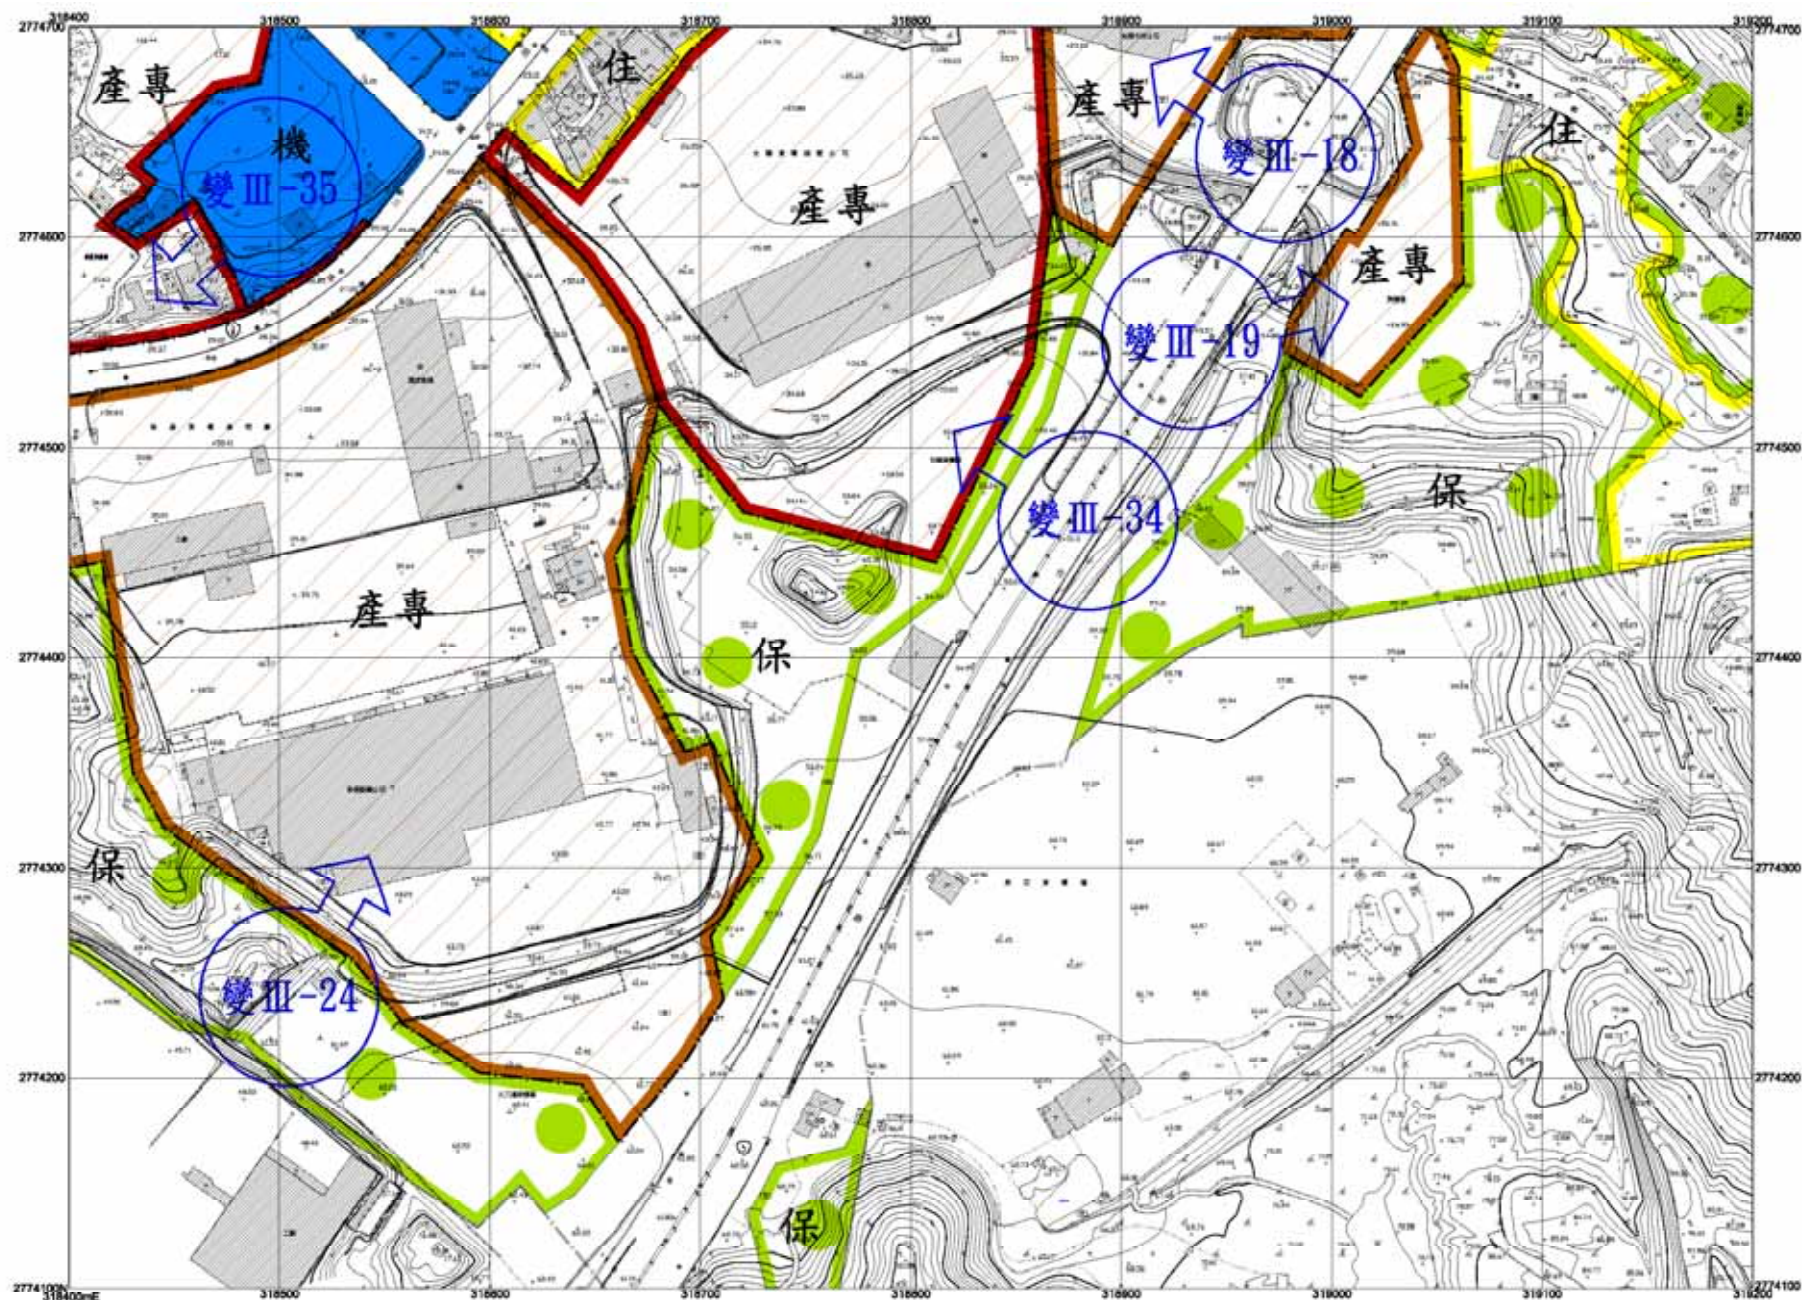



基隆市政府 繪製

比例尺：1/1200


6052	6053	6152
6051	6051	6151
	6050	6150

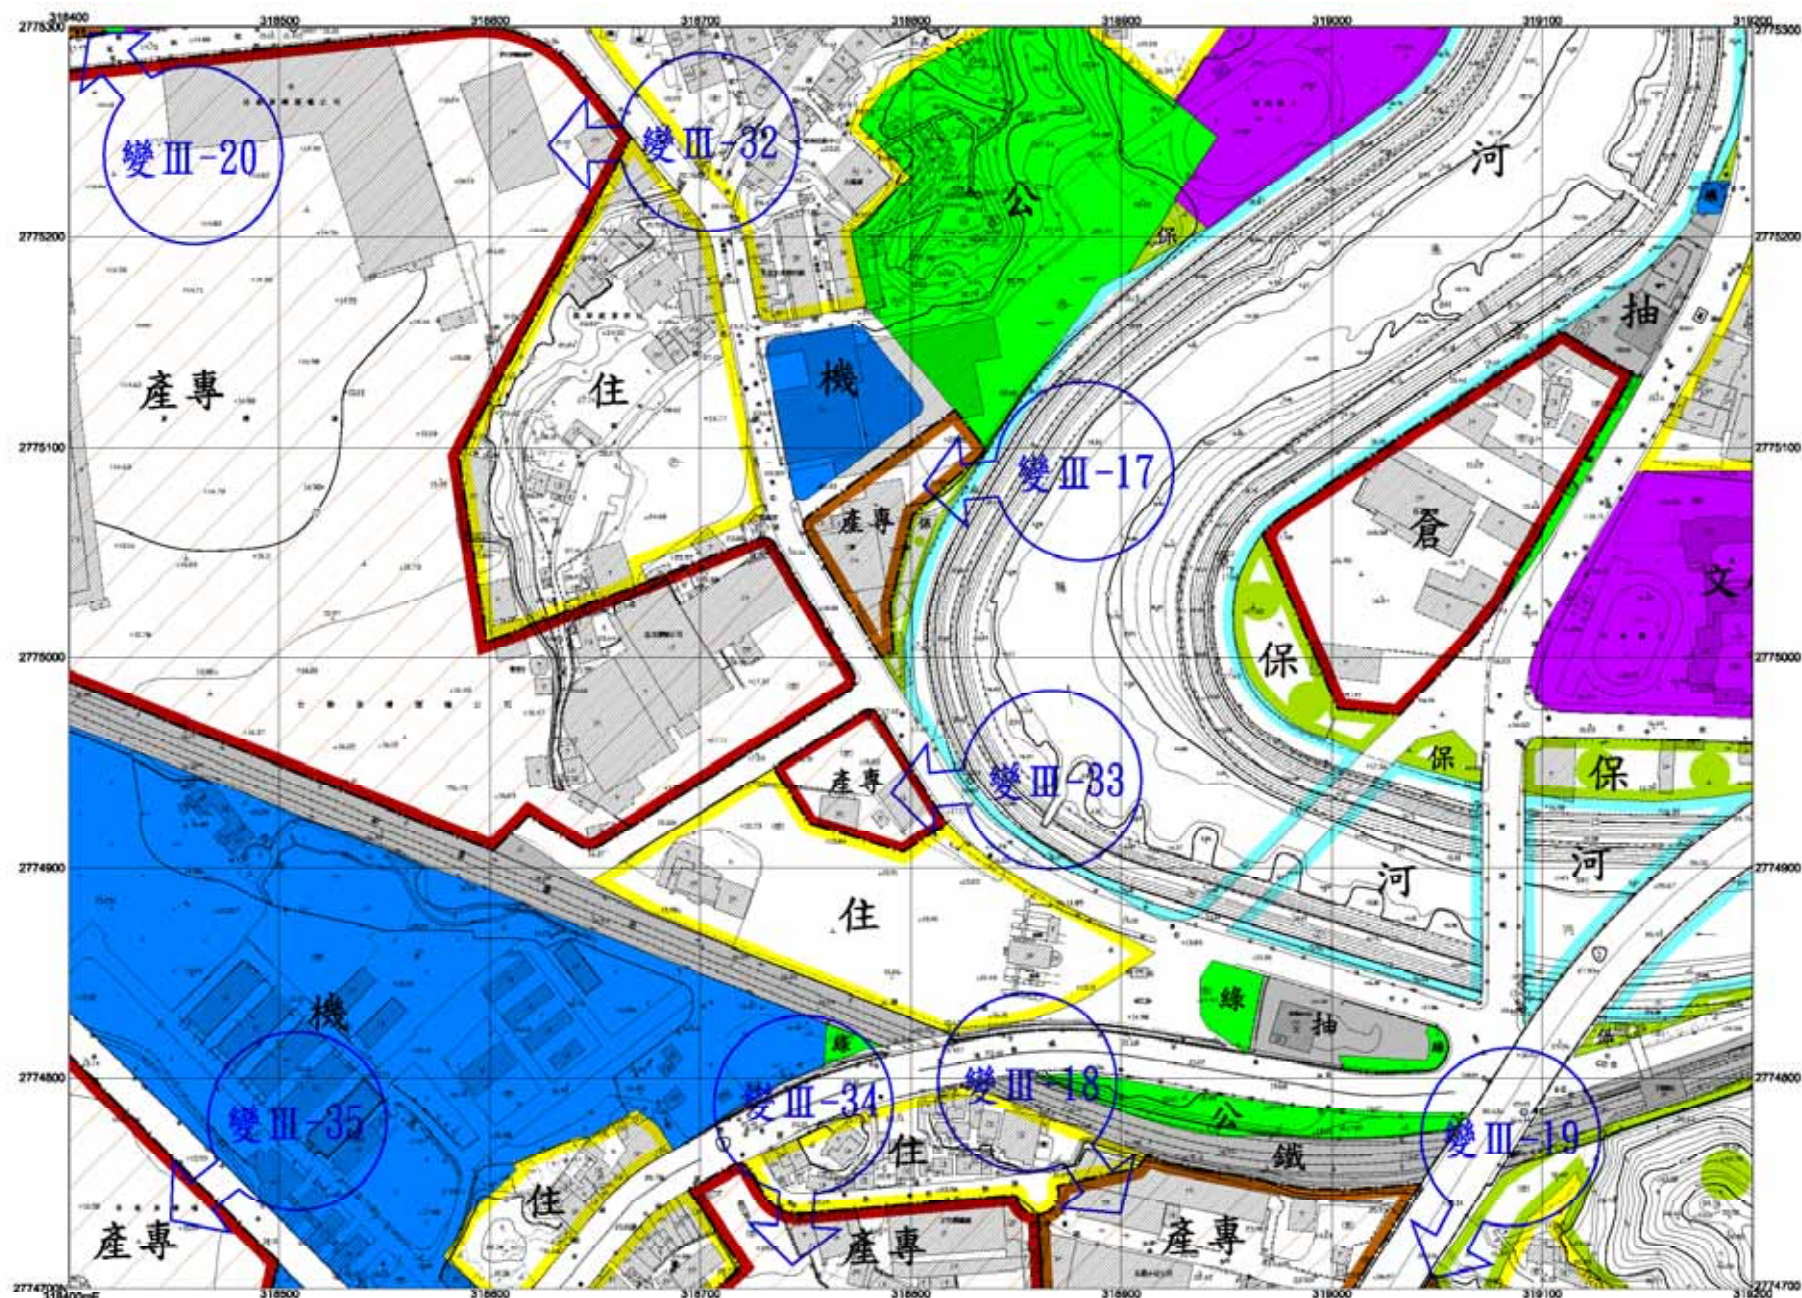

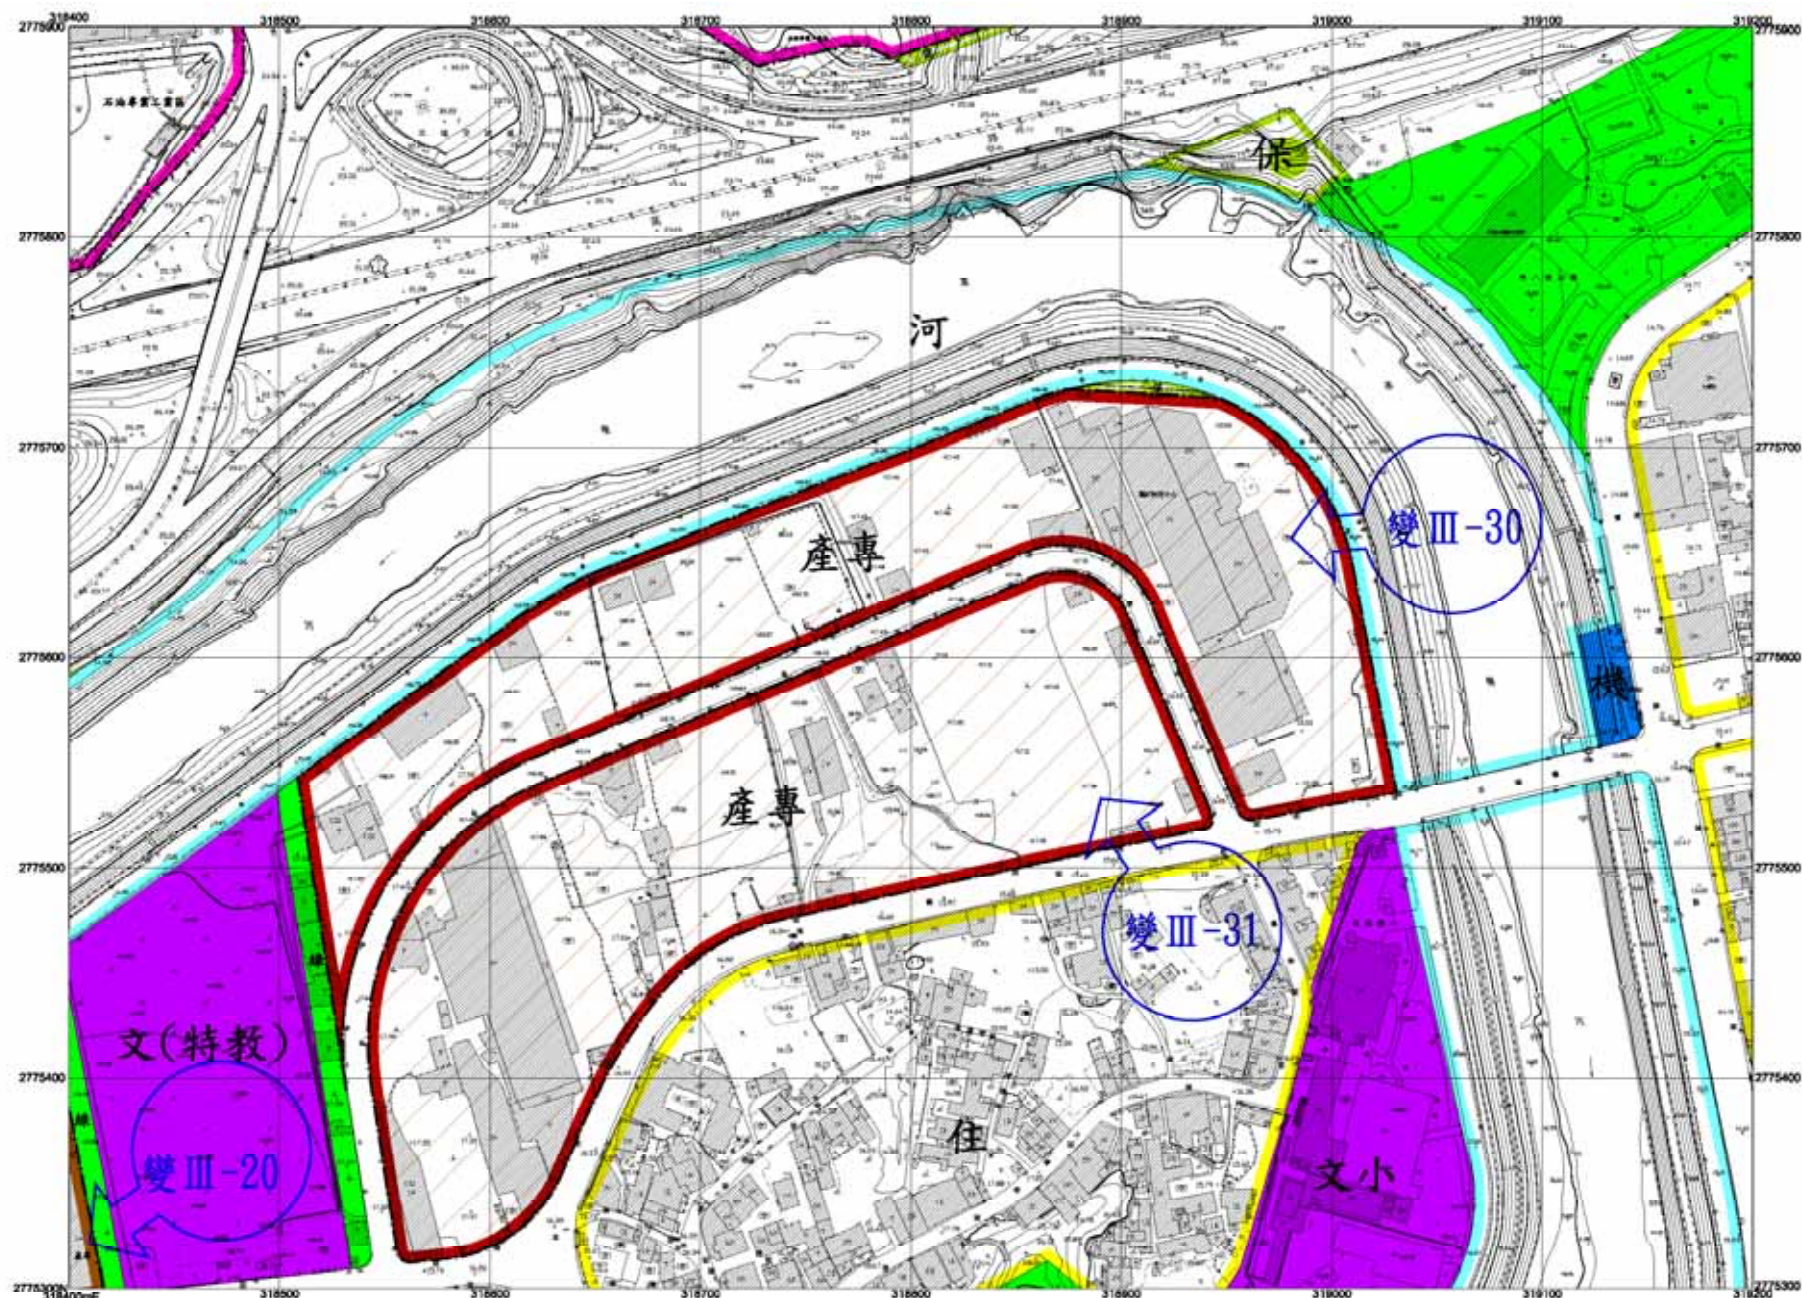

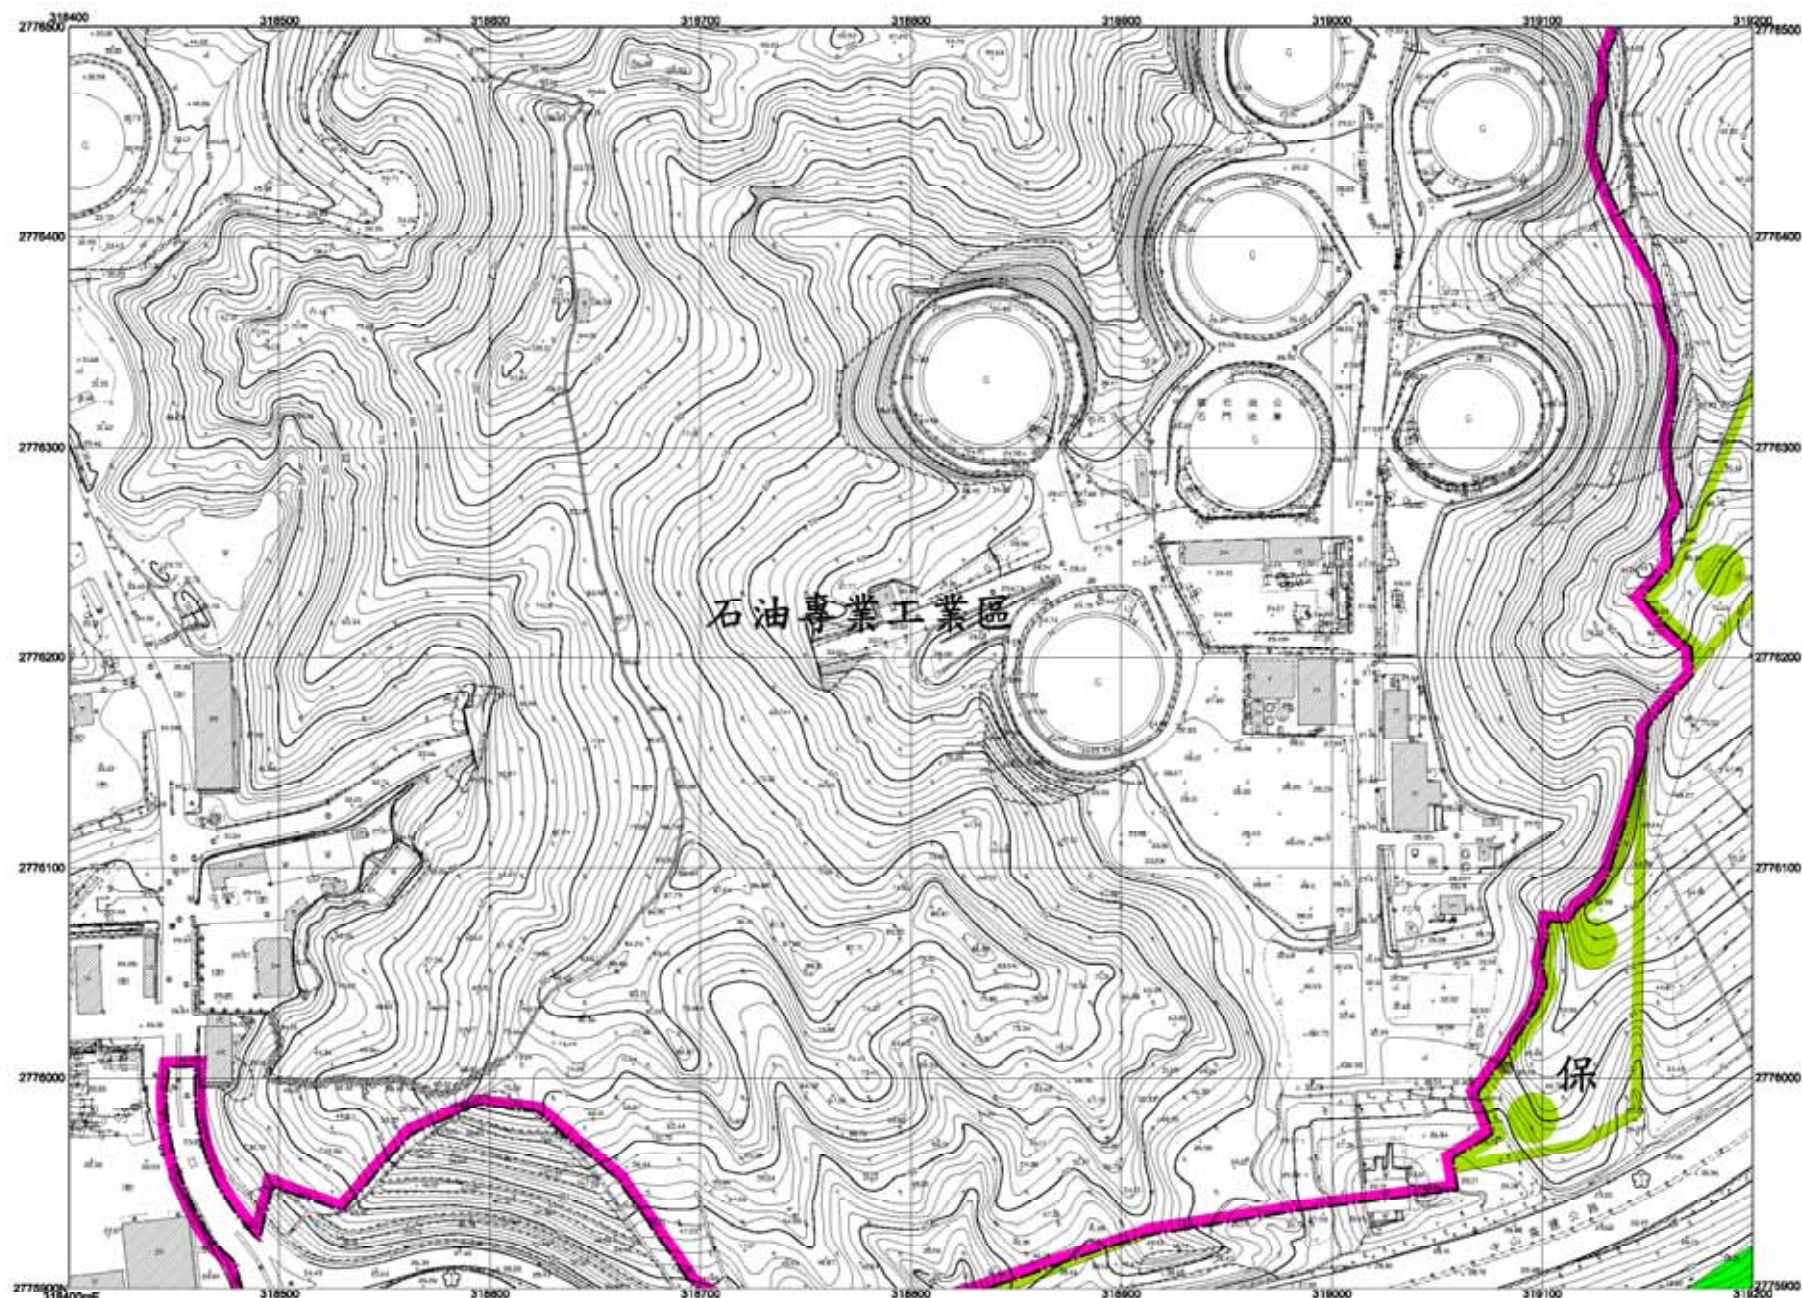


5955	6055	6155
5954	6054	6154
5953	6053	6153

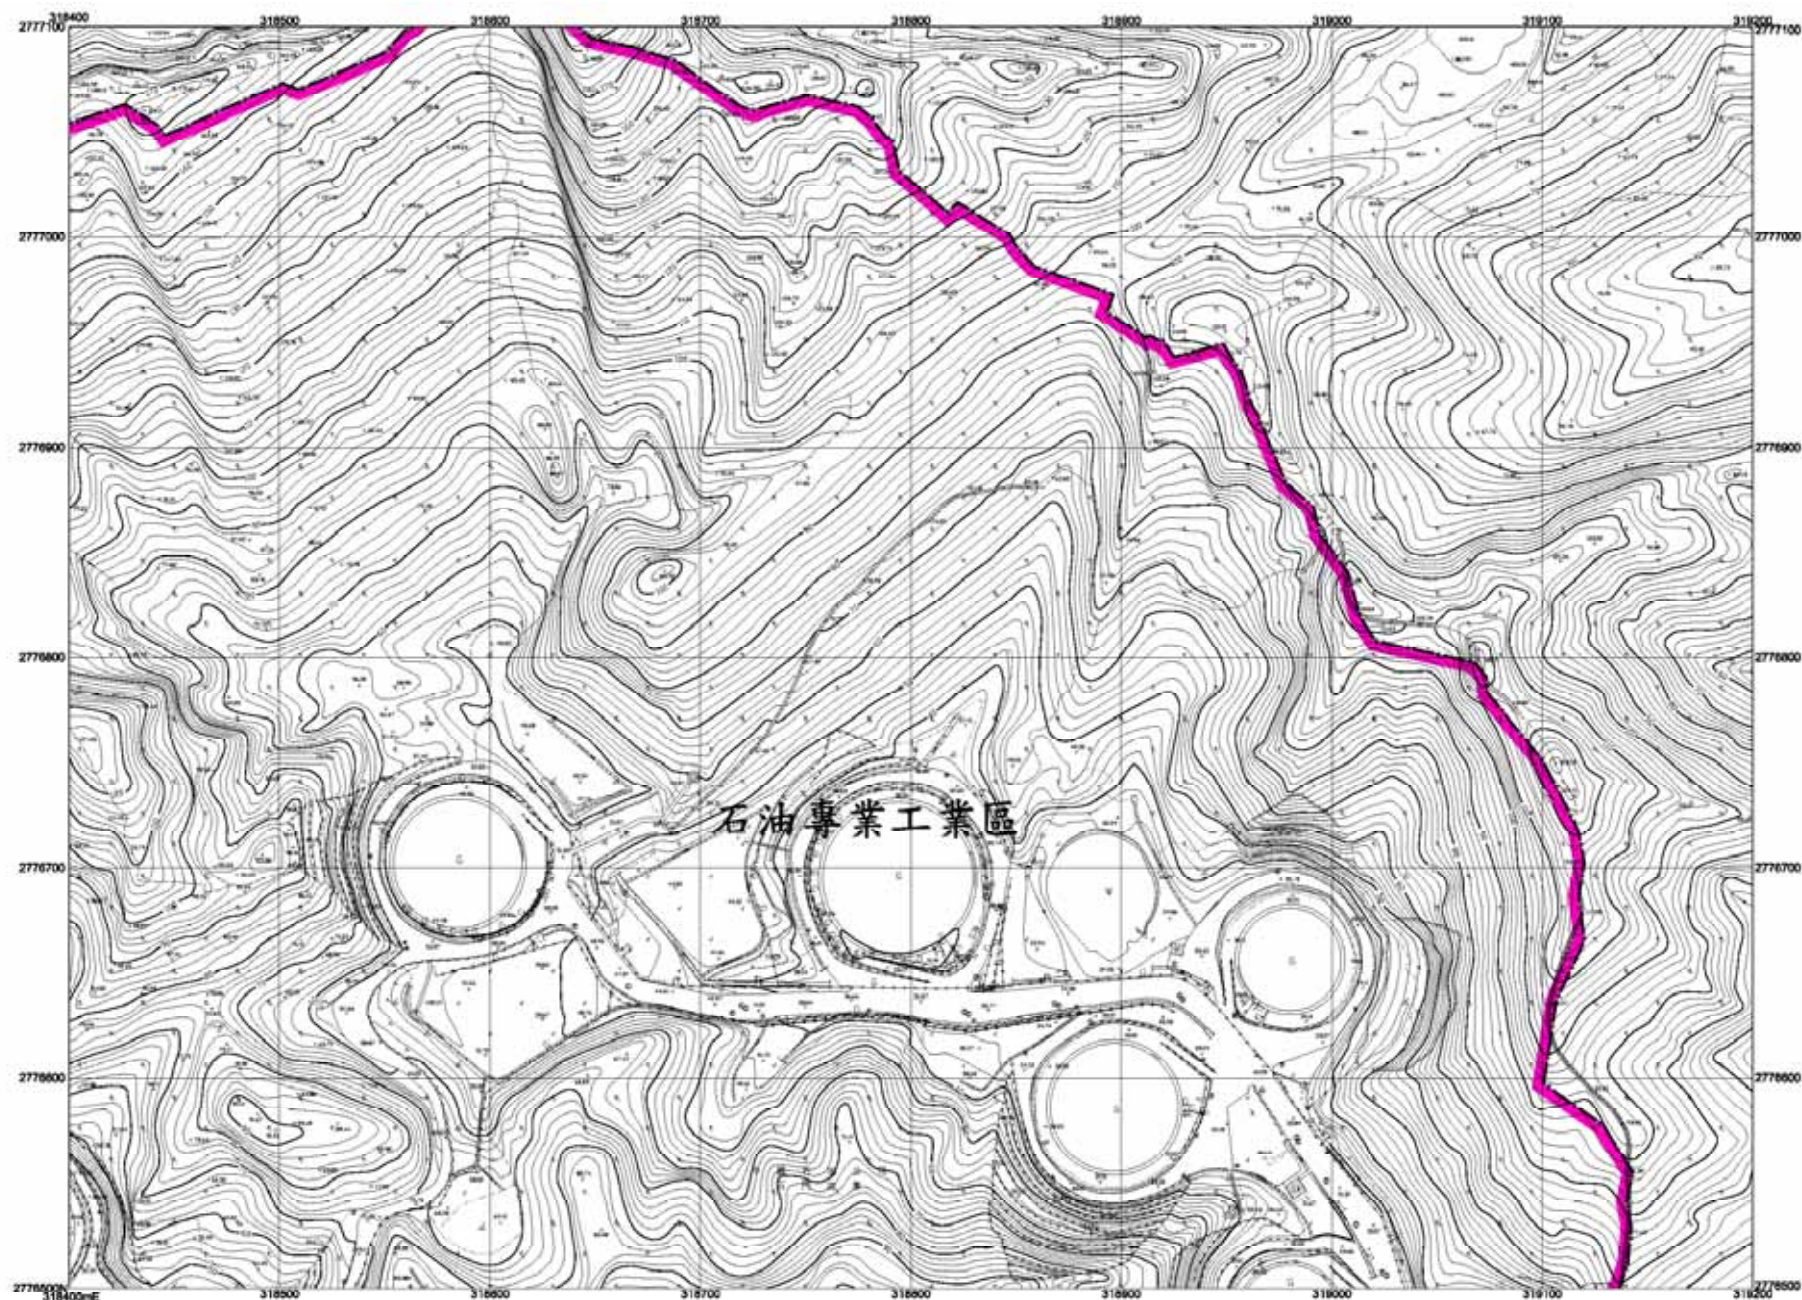

變更基隆市(七堵暖暖地區)主要計畫(工業區及倉儲區)通盤檢討計畫圖


6153

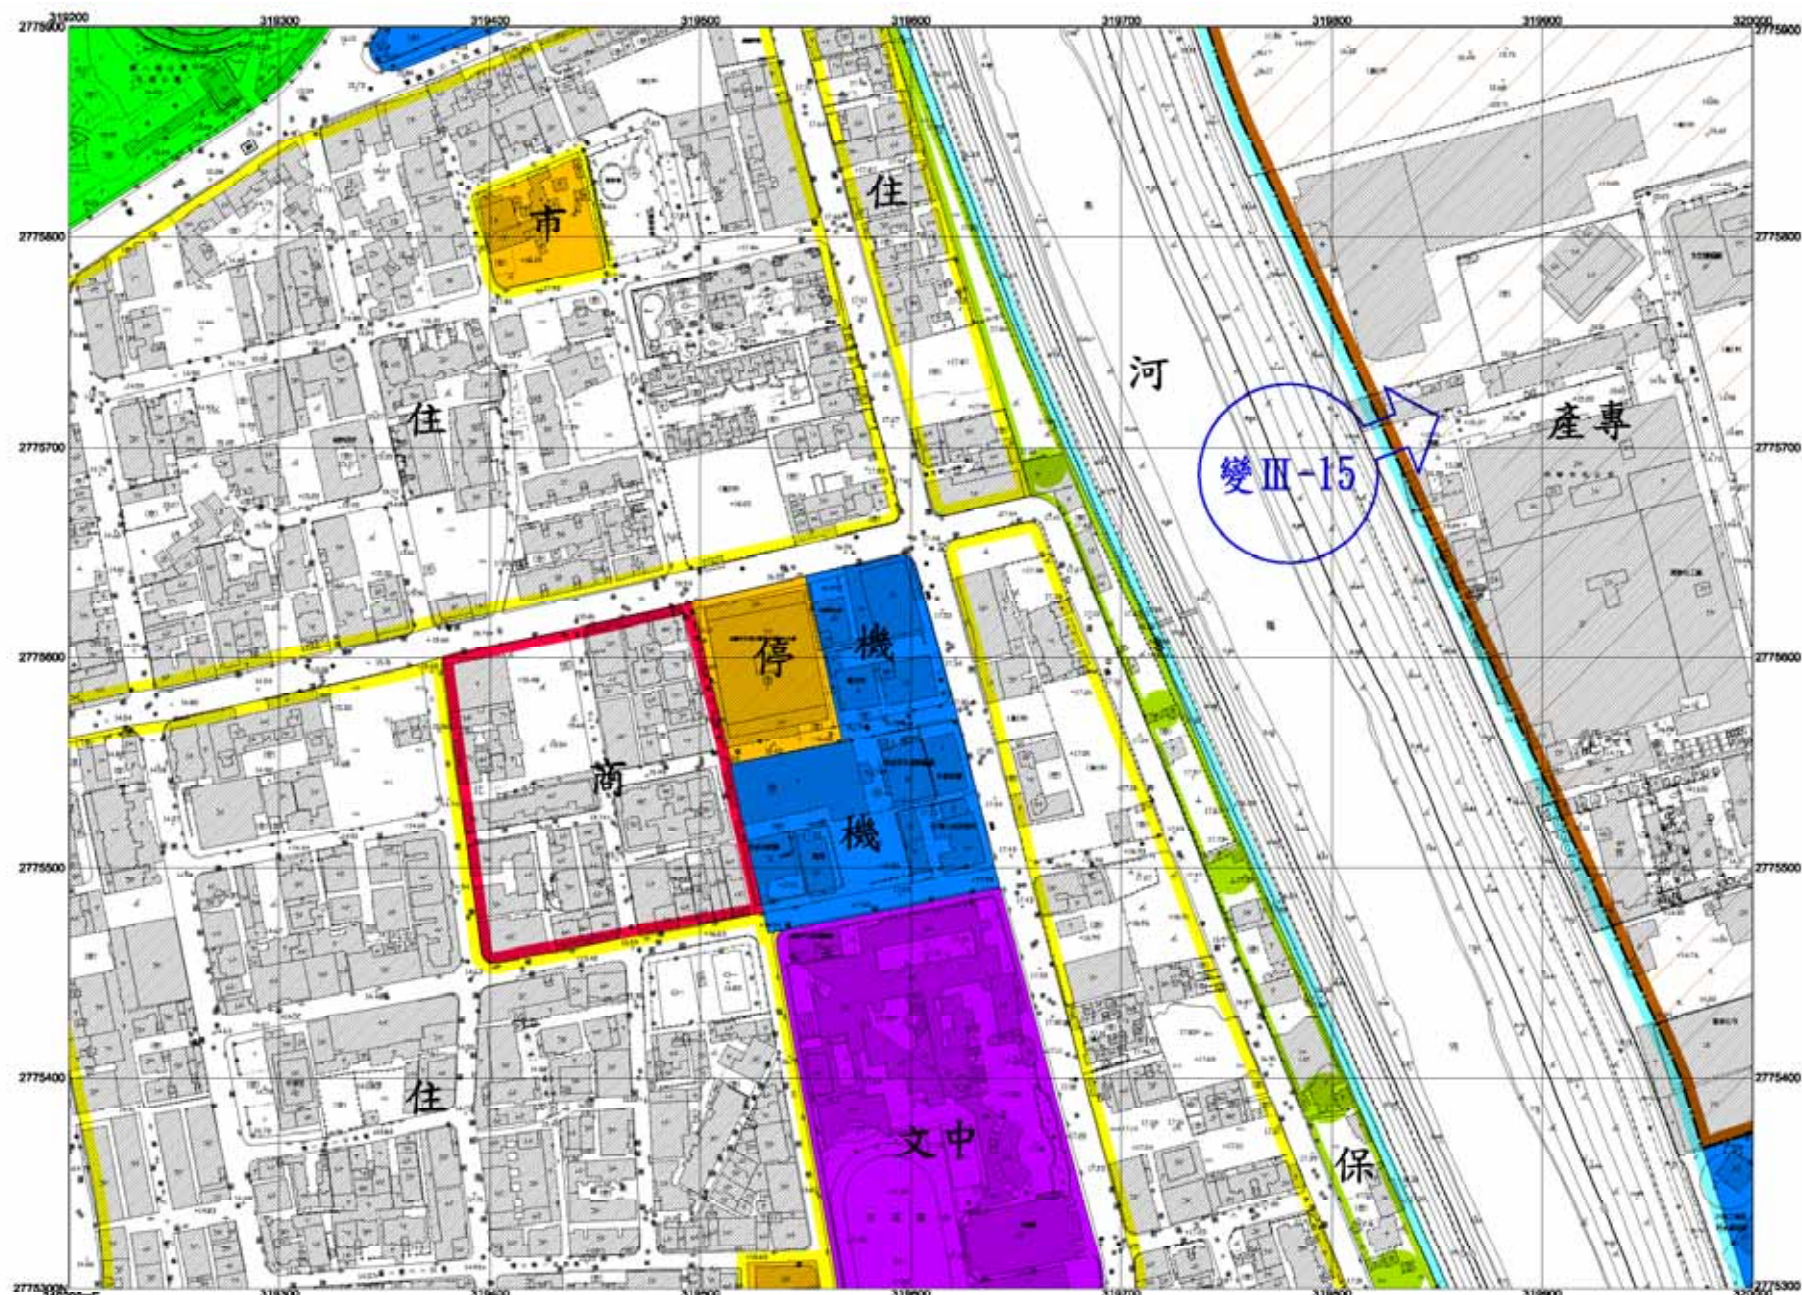

基隆市政府 繪製


比例尺：1/1200

6054	6154	6254
6053	6153	6253
6052	6152	6252

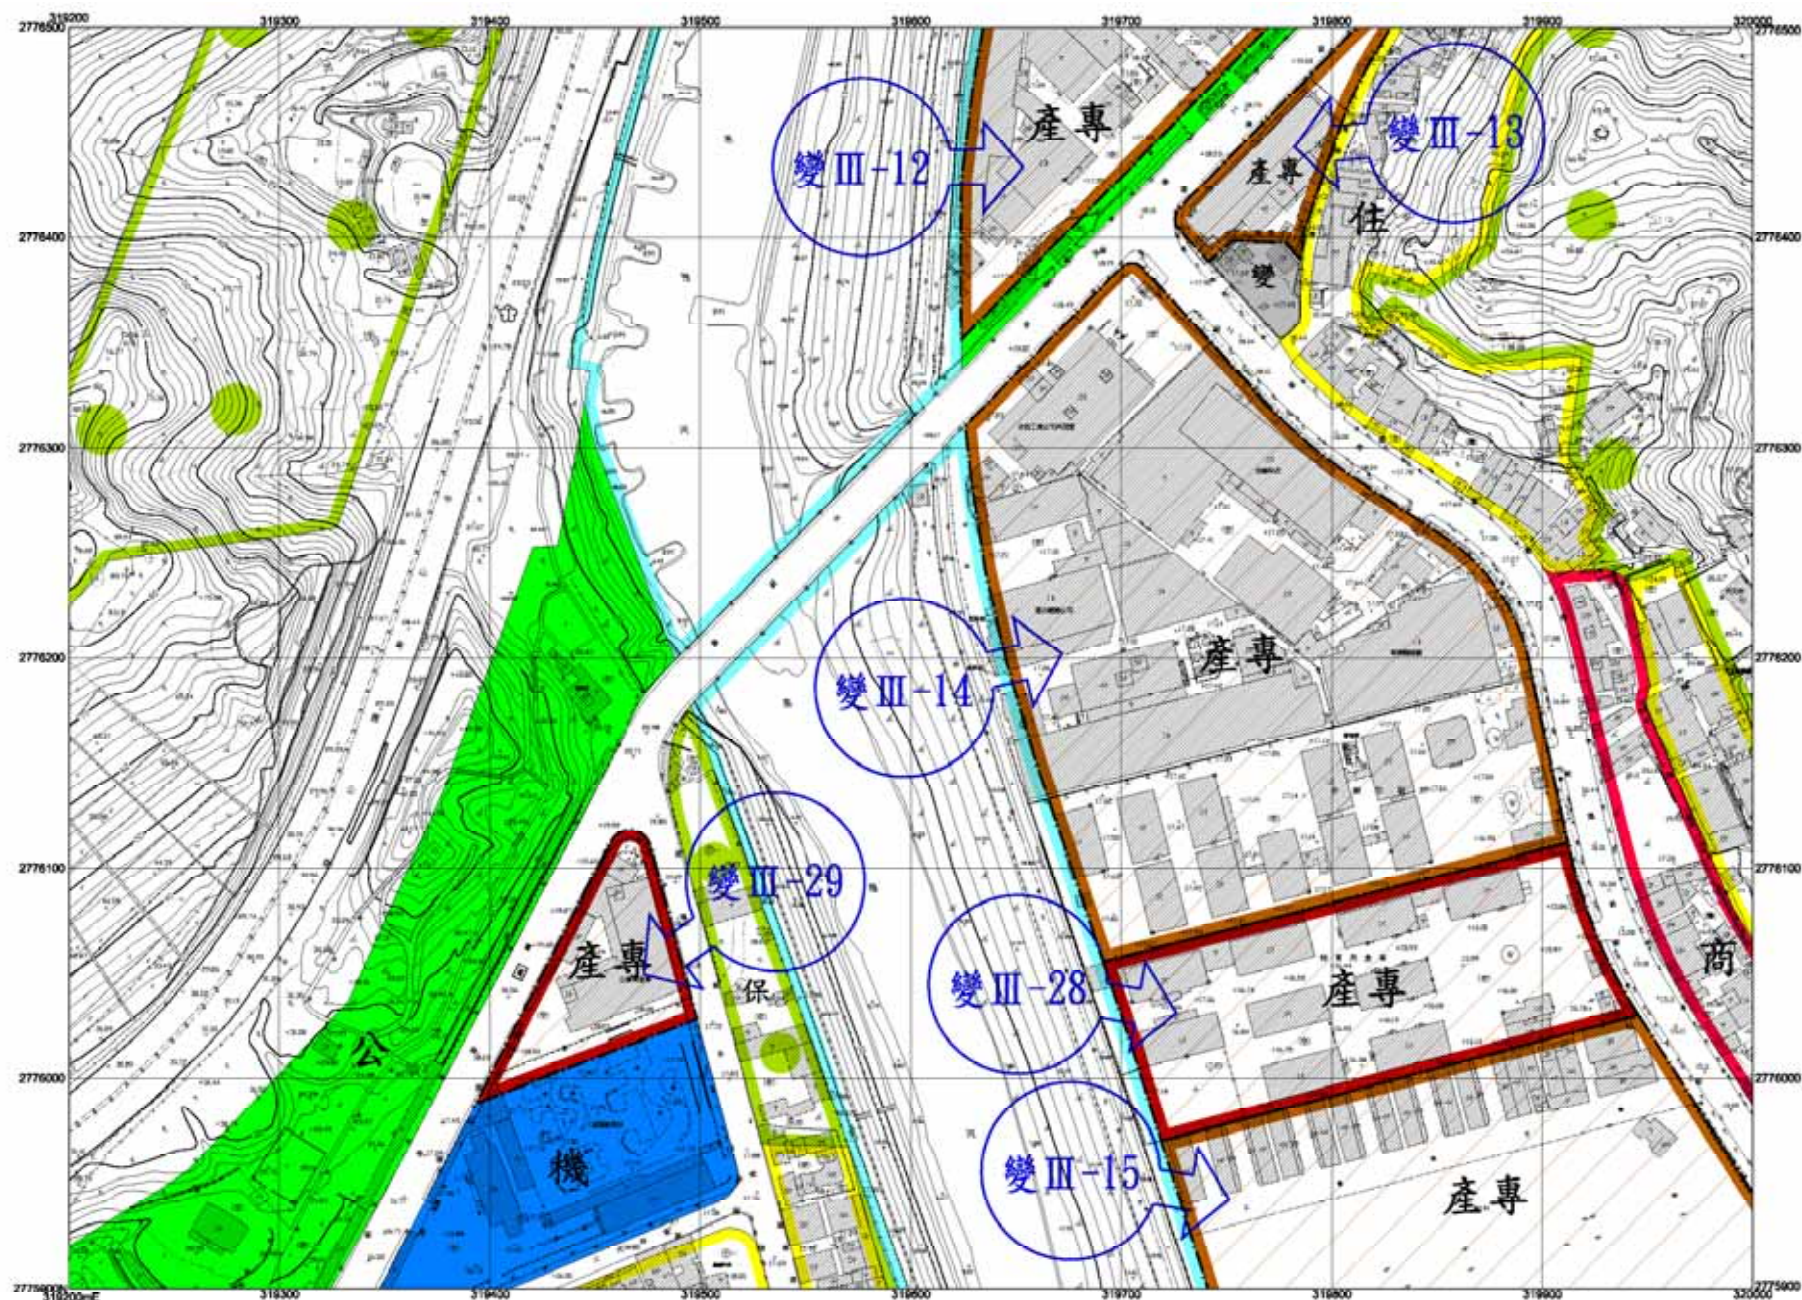

變更基隆市(七堵暖暖地區)主要計畫(工業區及倉儲區)通盤檢討計畫圖


6155

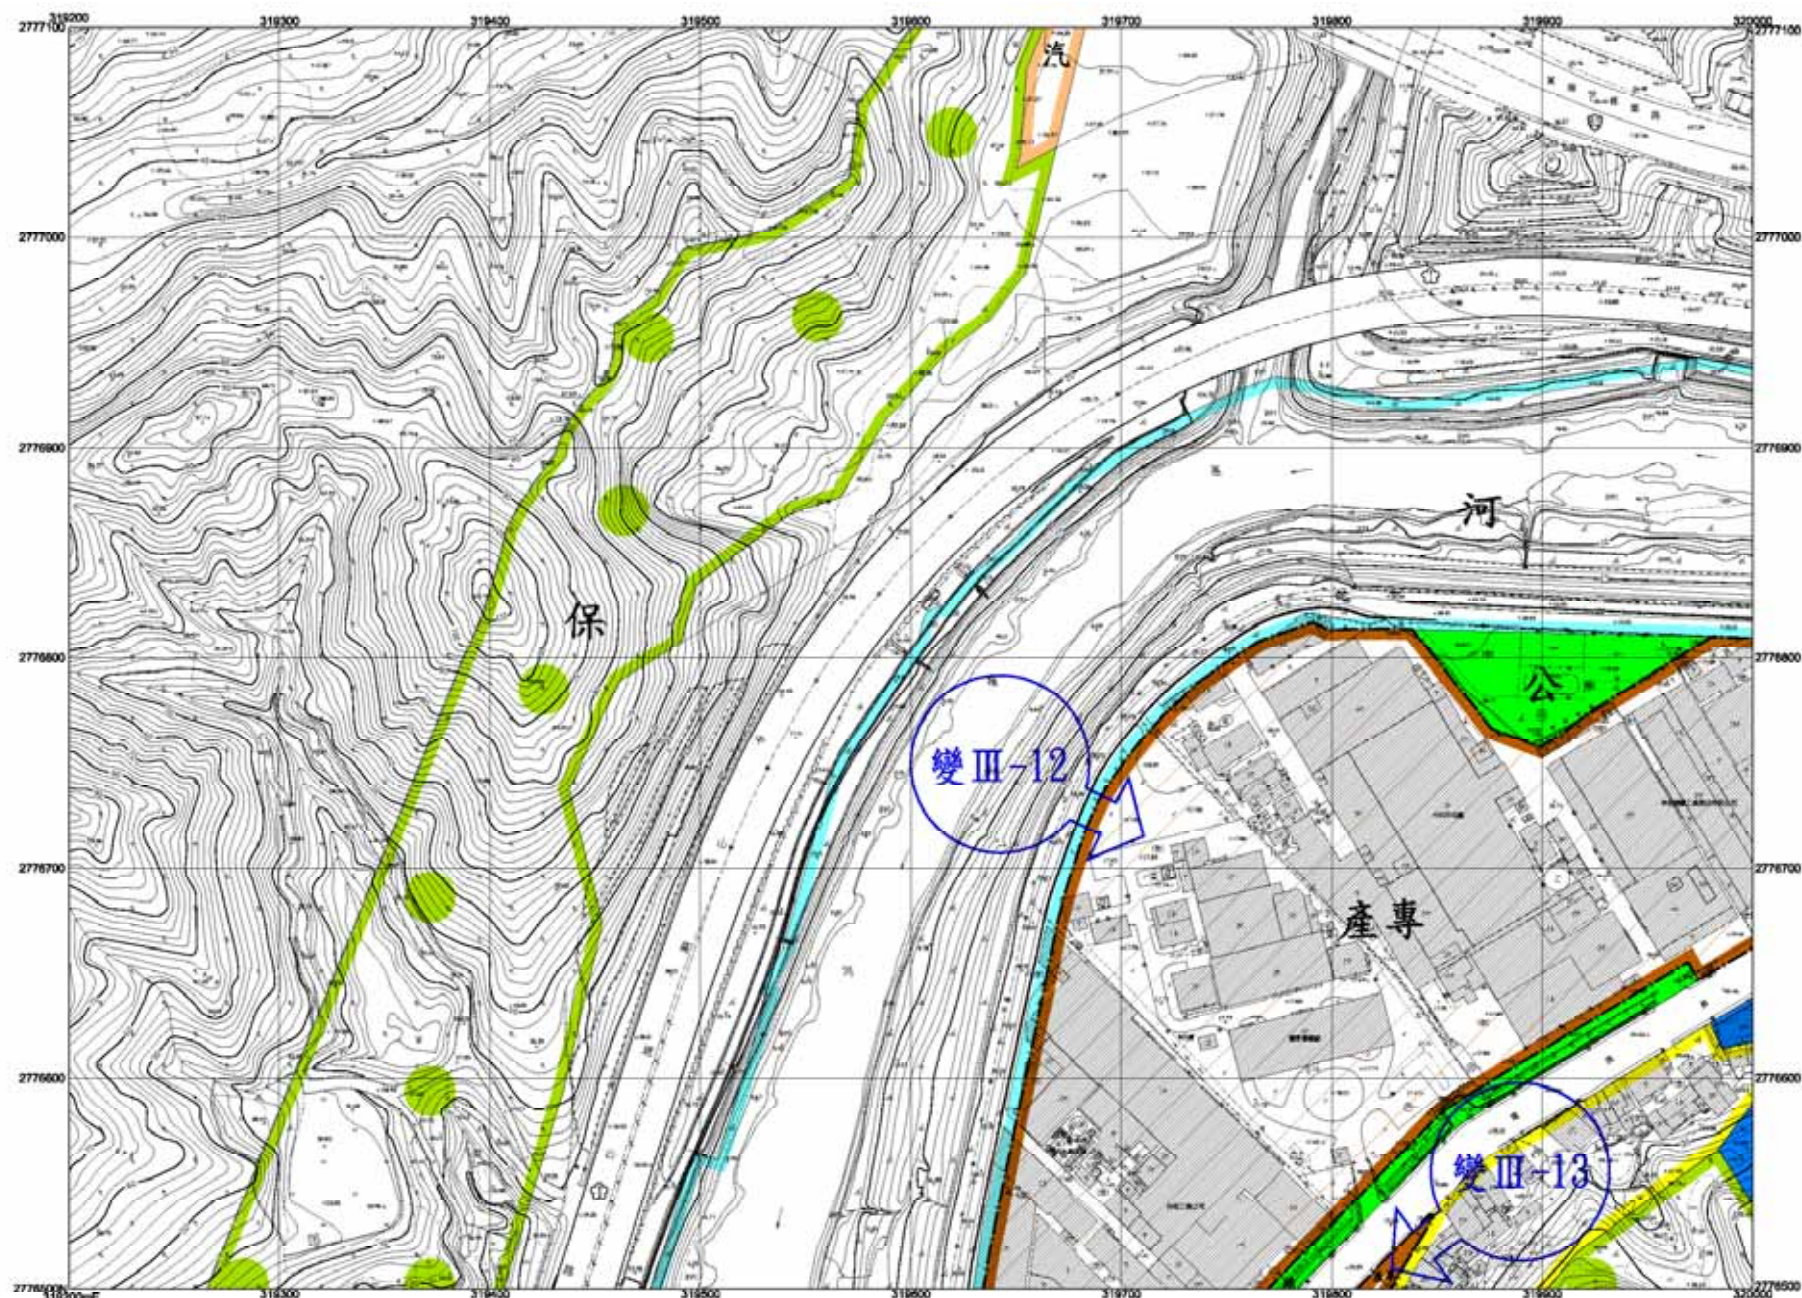


基隆市政府 繪製

比例尺：1/1200


6056	6156	6256
6055	6155	6255
6054	6154	6254

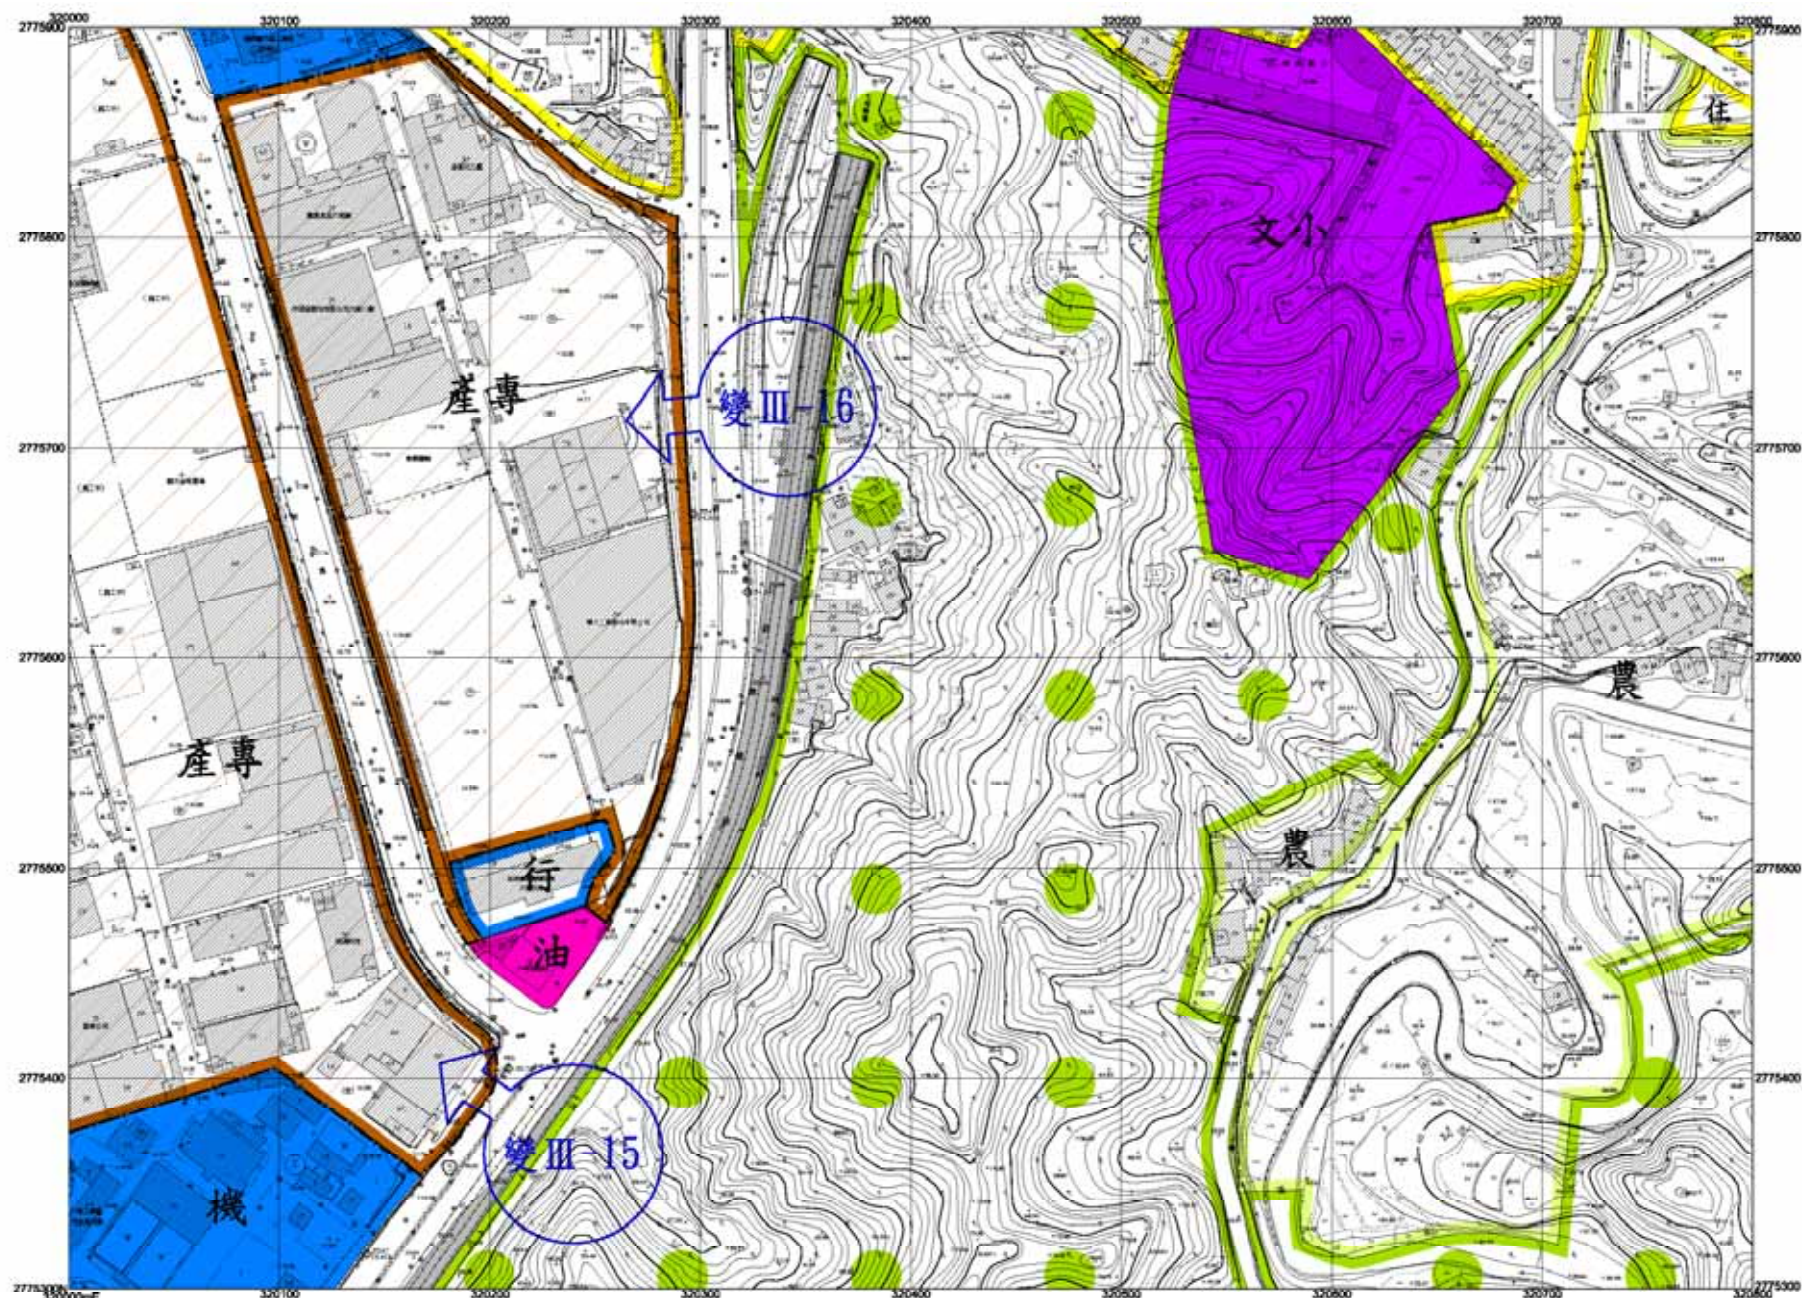

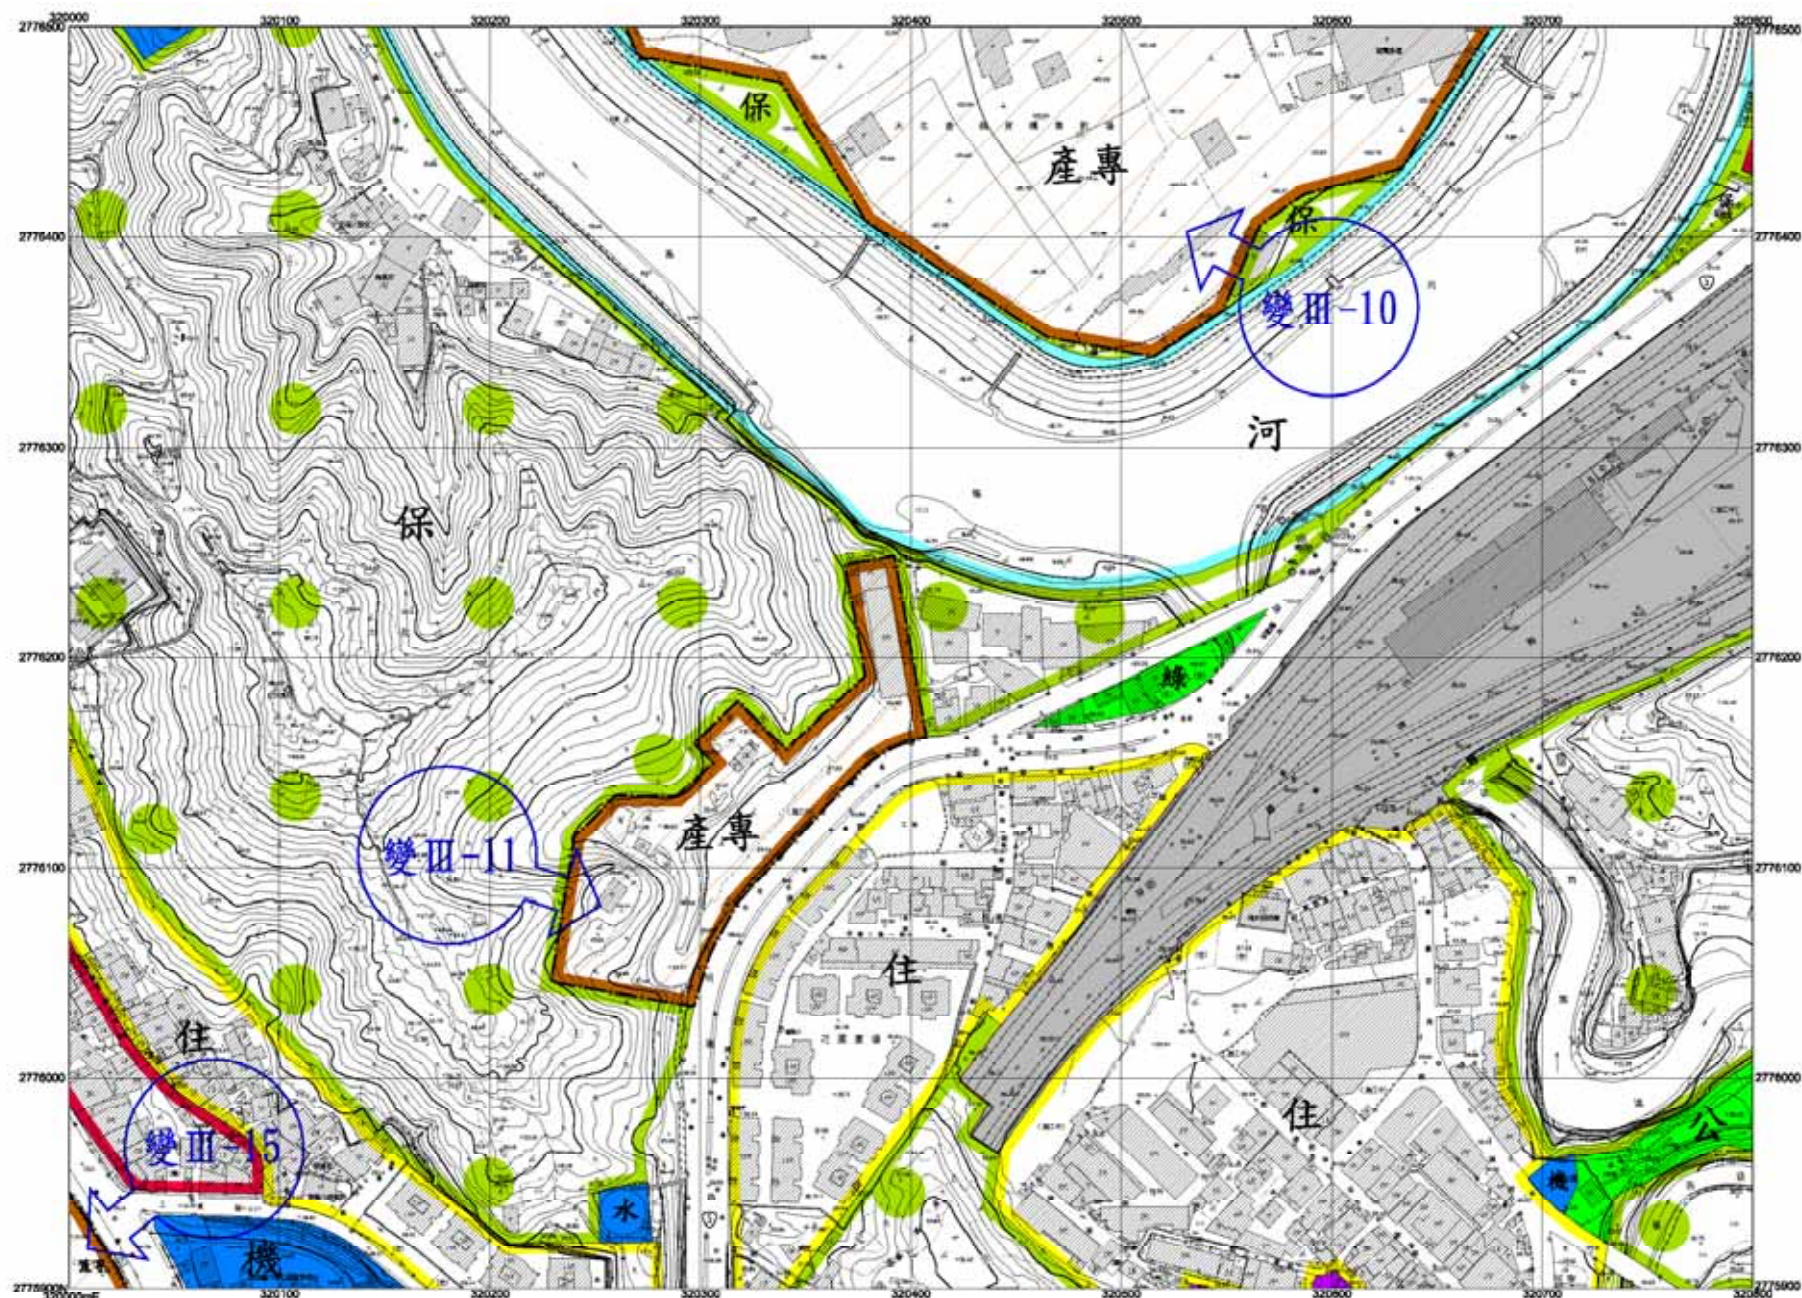


6155	6255	6355
6154	6254	6354
6153	6253	6353



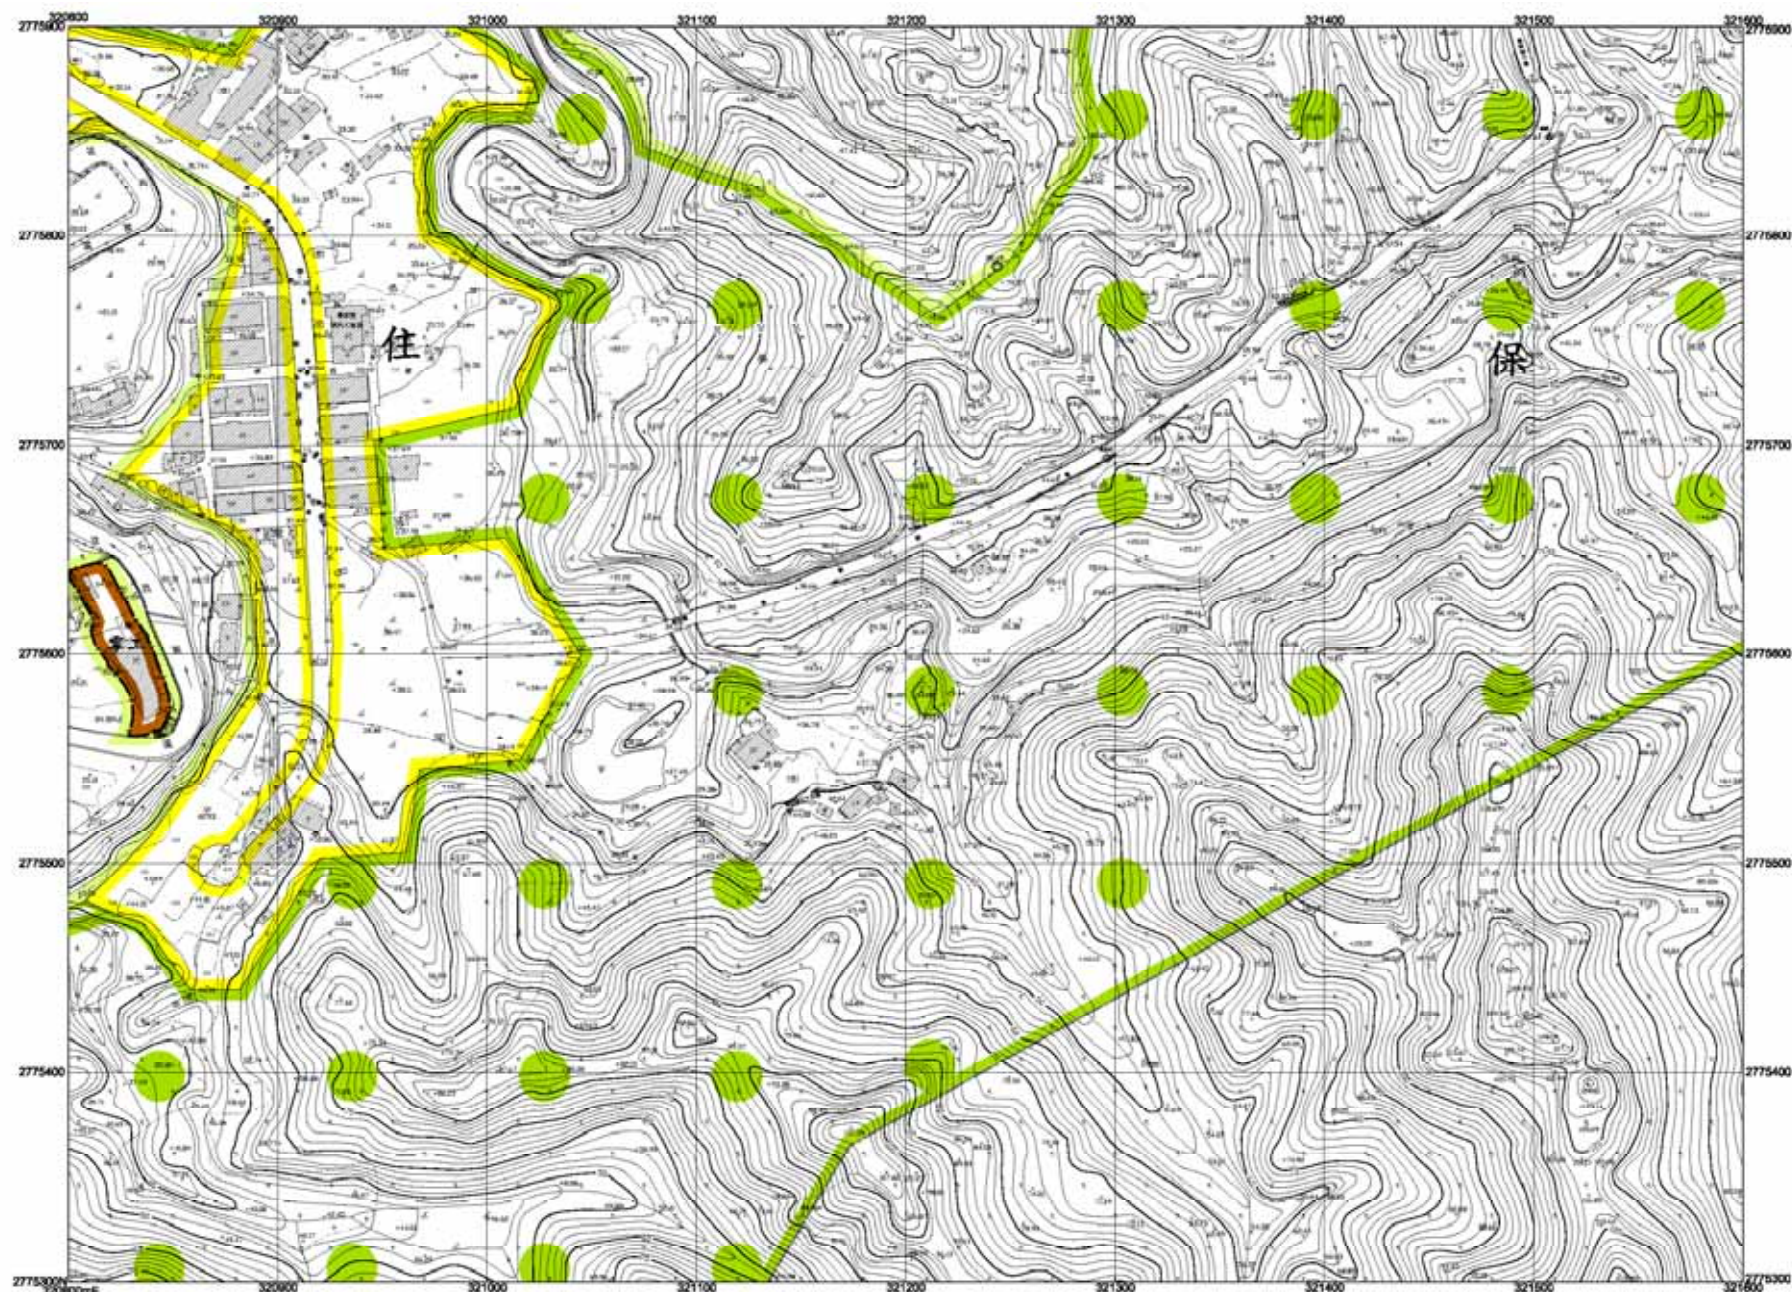

變更基隆市(七堵暖暖地區)主要計畫(工業區及倉儲區)通盤檢討計畫圖

6355

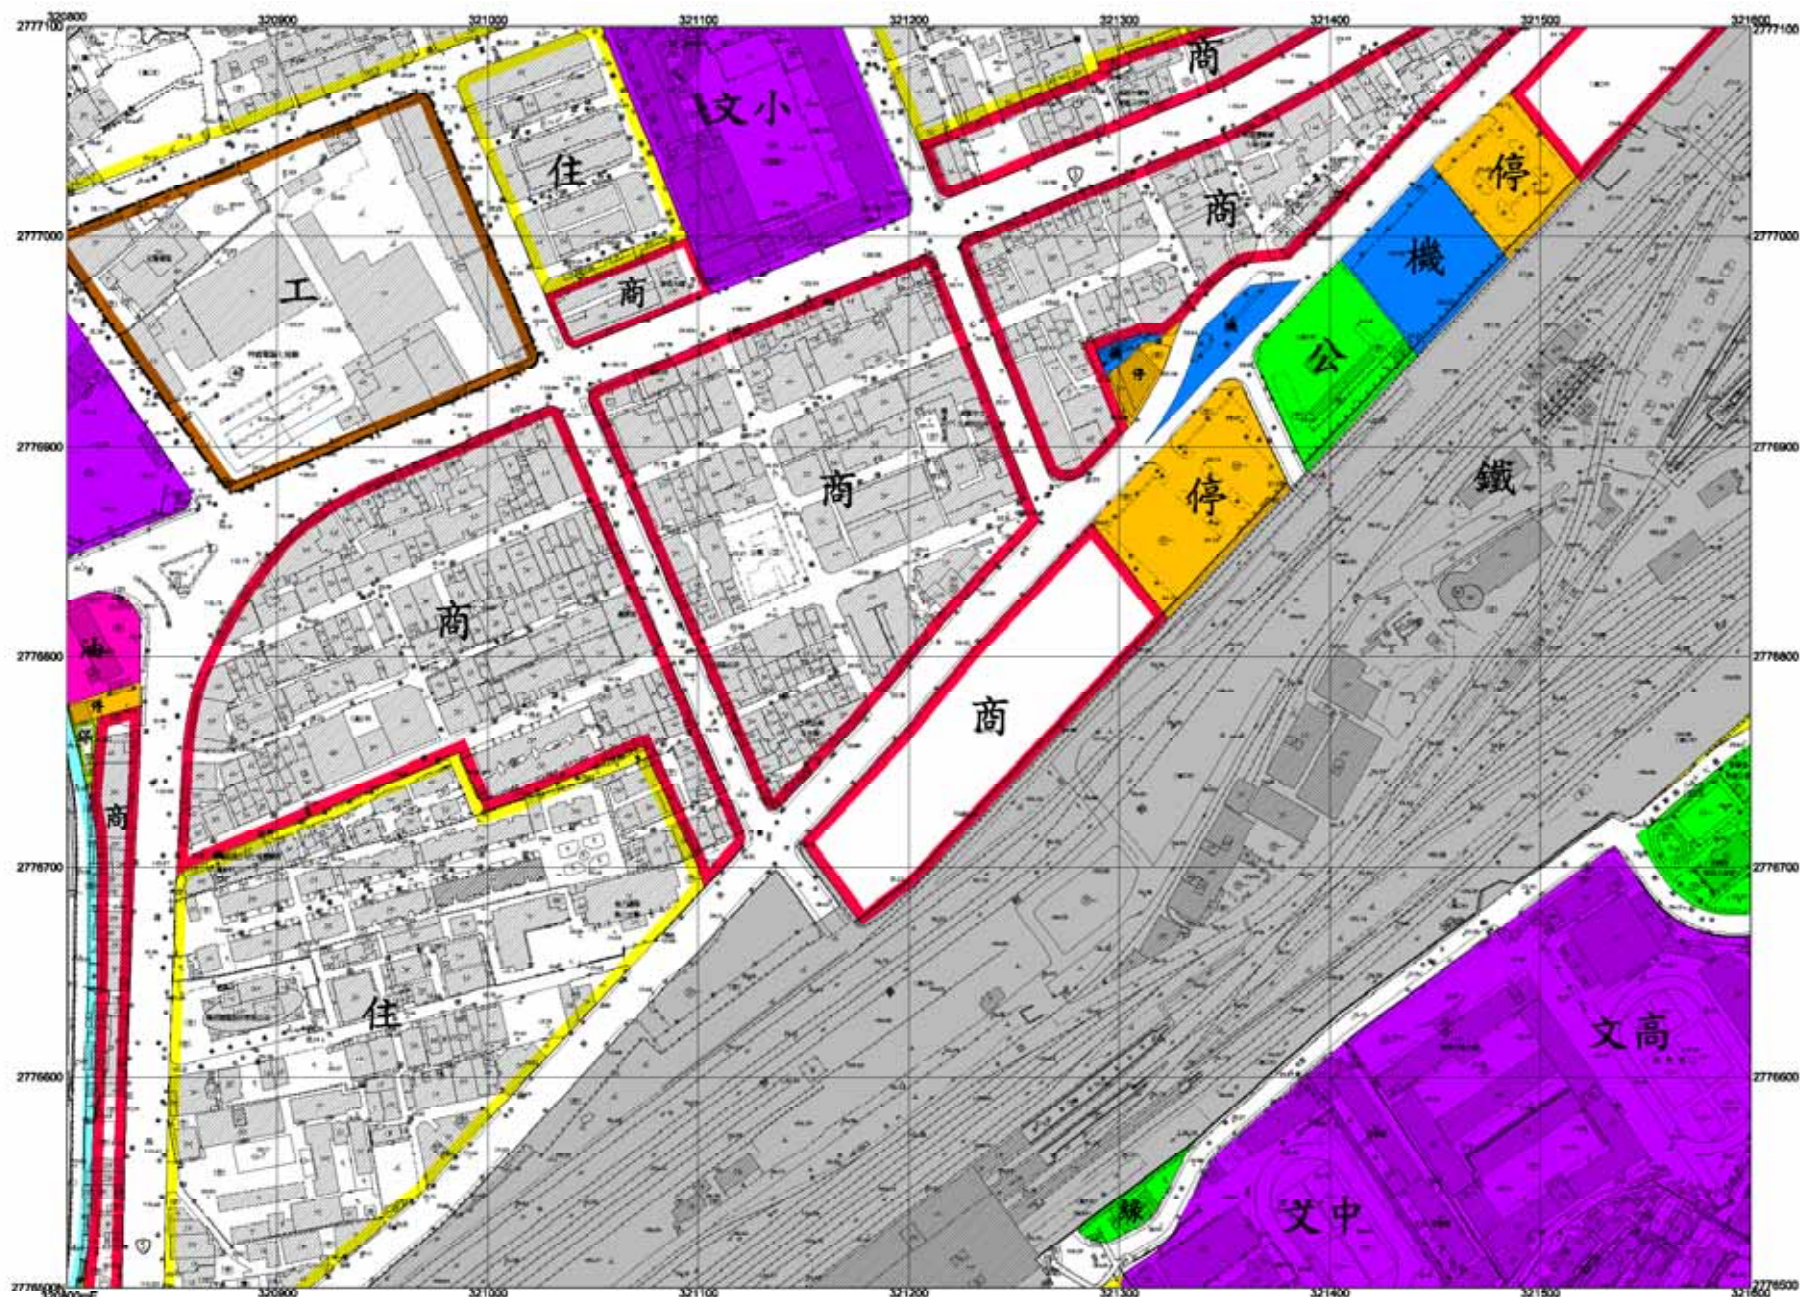


基隆市政府 繪製

比例尺：1/1200

6256	6356	6456
6255	6355	6455
6254	6354	6454

變更基隆市(七堵暖暖地區)主要計畫(工業區及倉儲區)通盤檢討計畫圖

6357

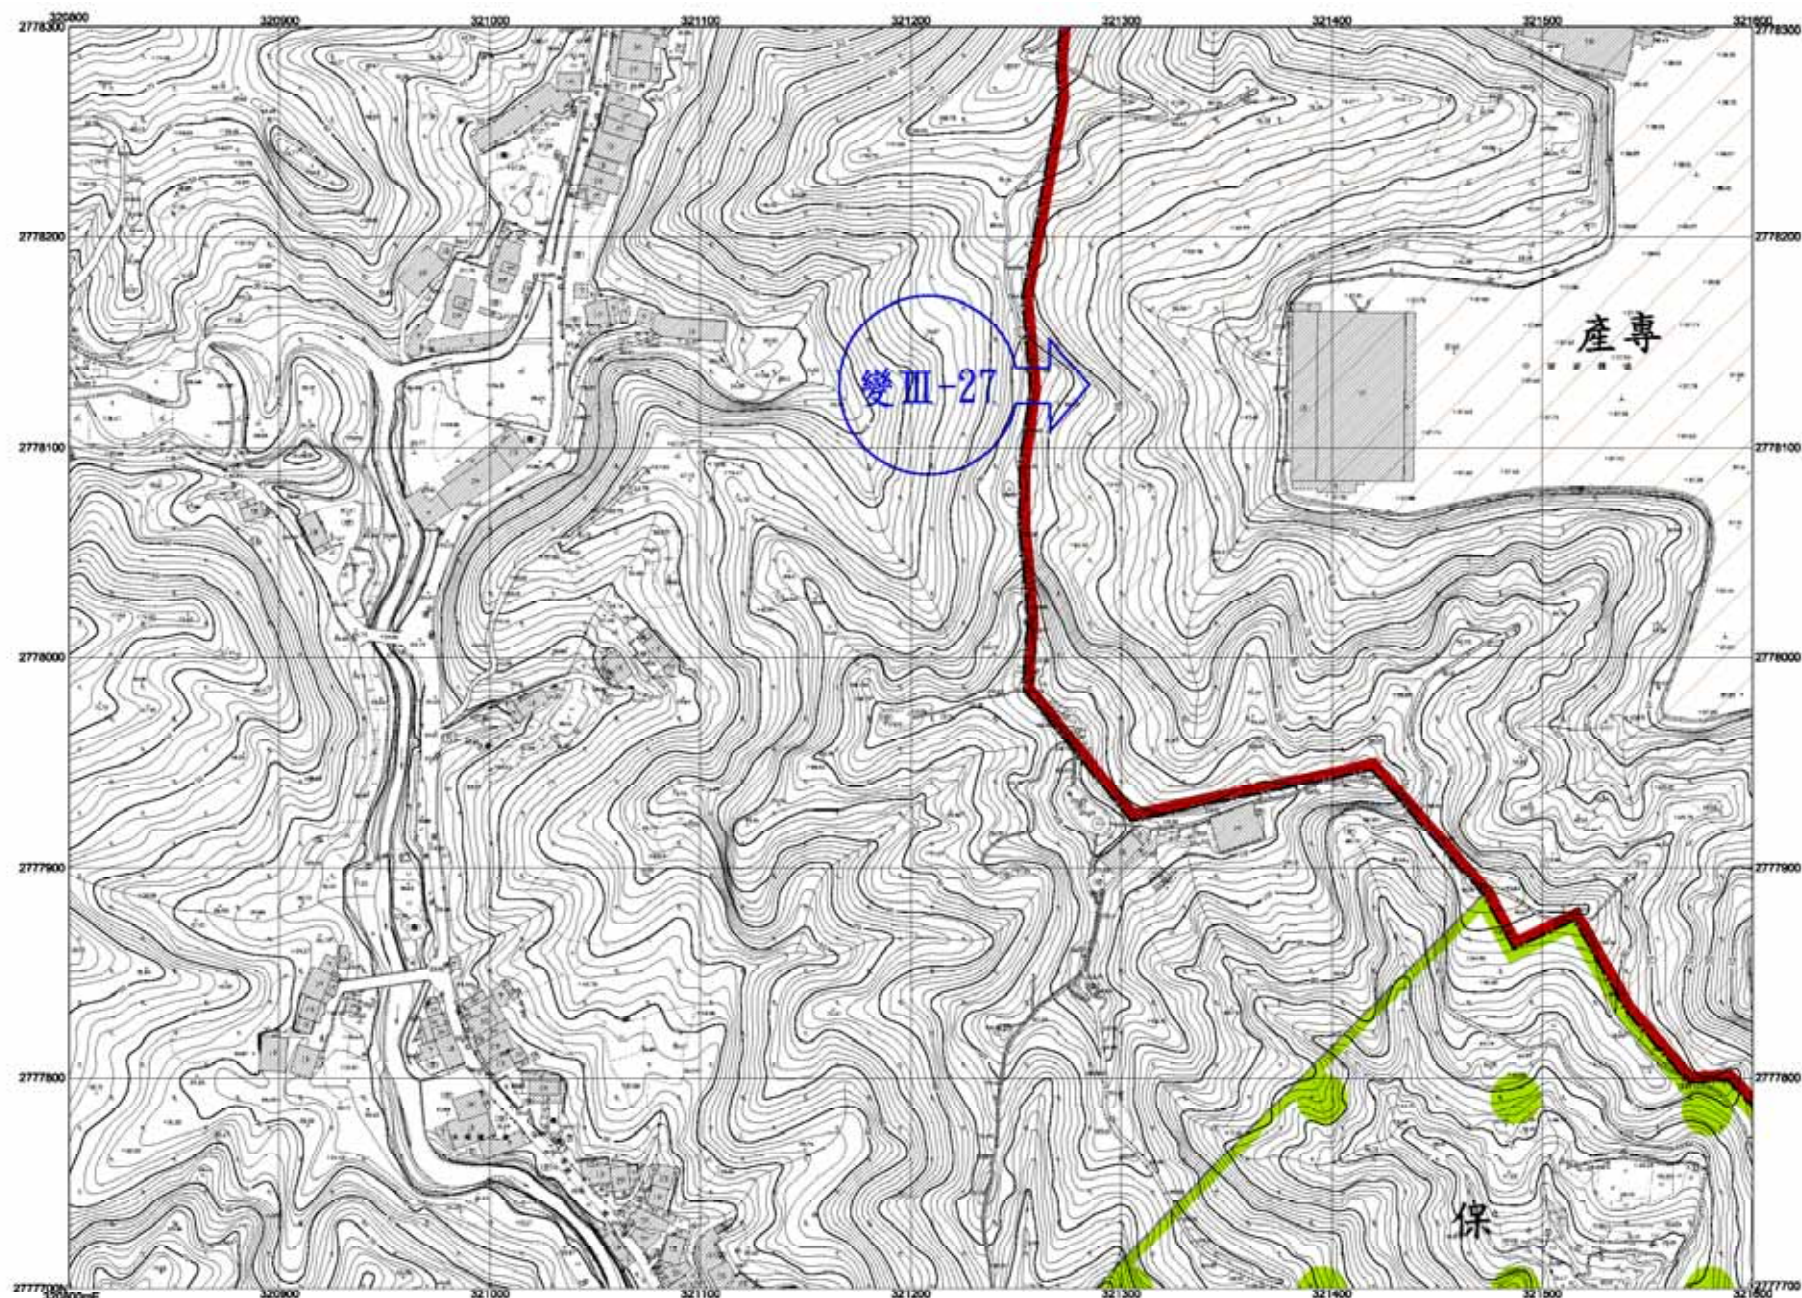


基隆市政府 繪製

比例尺：1/1200

6256	6356	6456
6257	6357	6457
6258	6358	6458

變更基隆市(七堵暖暖地區)主要計畫(工業區及倉儲區)通盤檢討計畫圖

6358

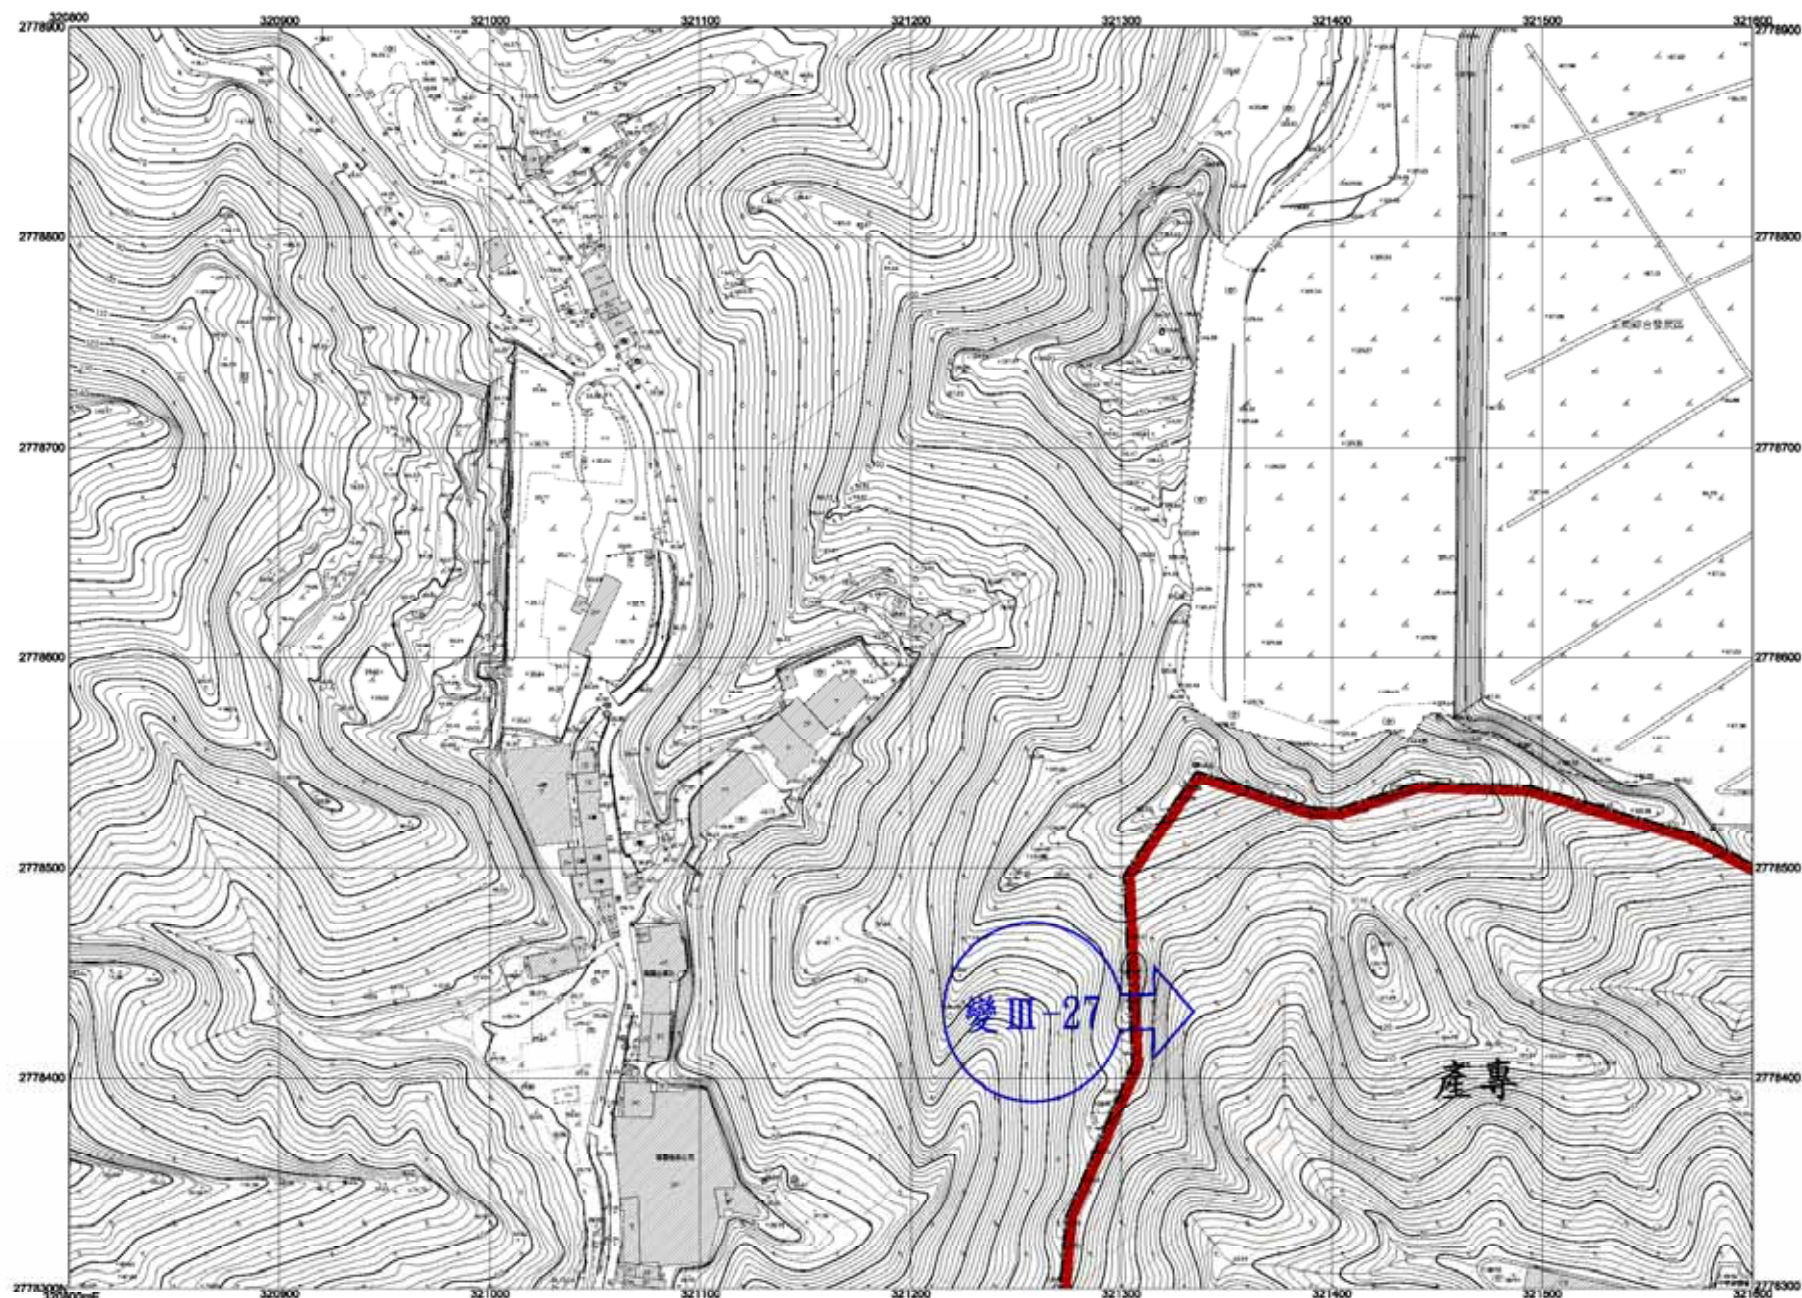


基隆市政府 繪製

比例尺：1/1200

6256	6356	6456
6256	6356	6456
6257	6357	6457

變更基隆市(七堵暖暖地區)主要計畫(工業區及倉儲區)通盤檢討計畫圖

6455

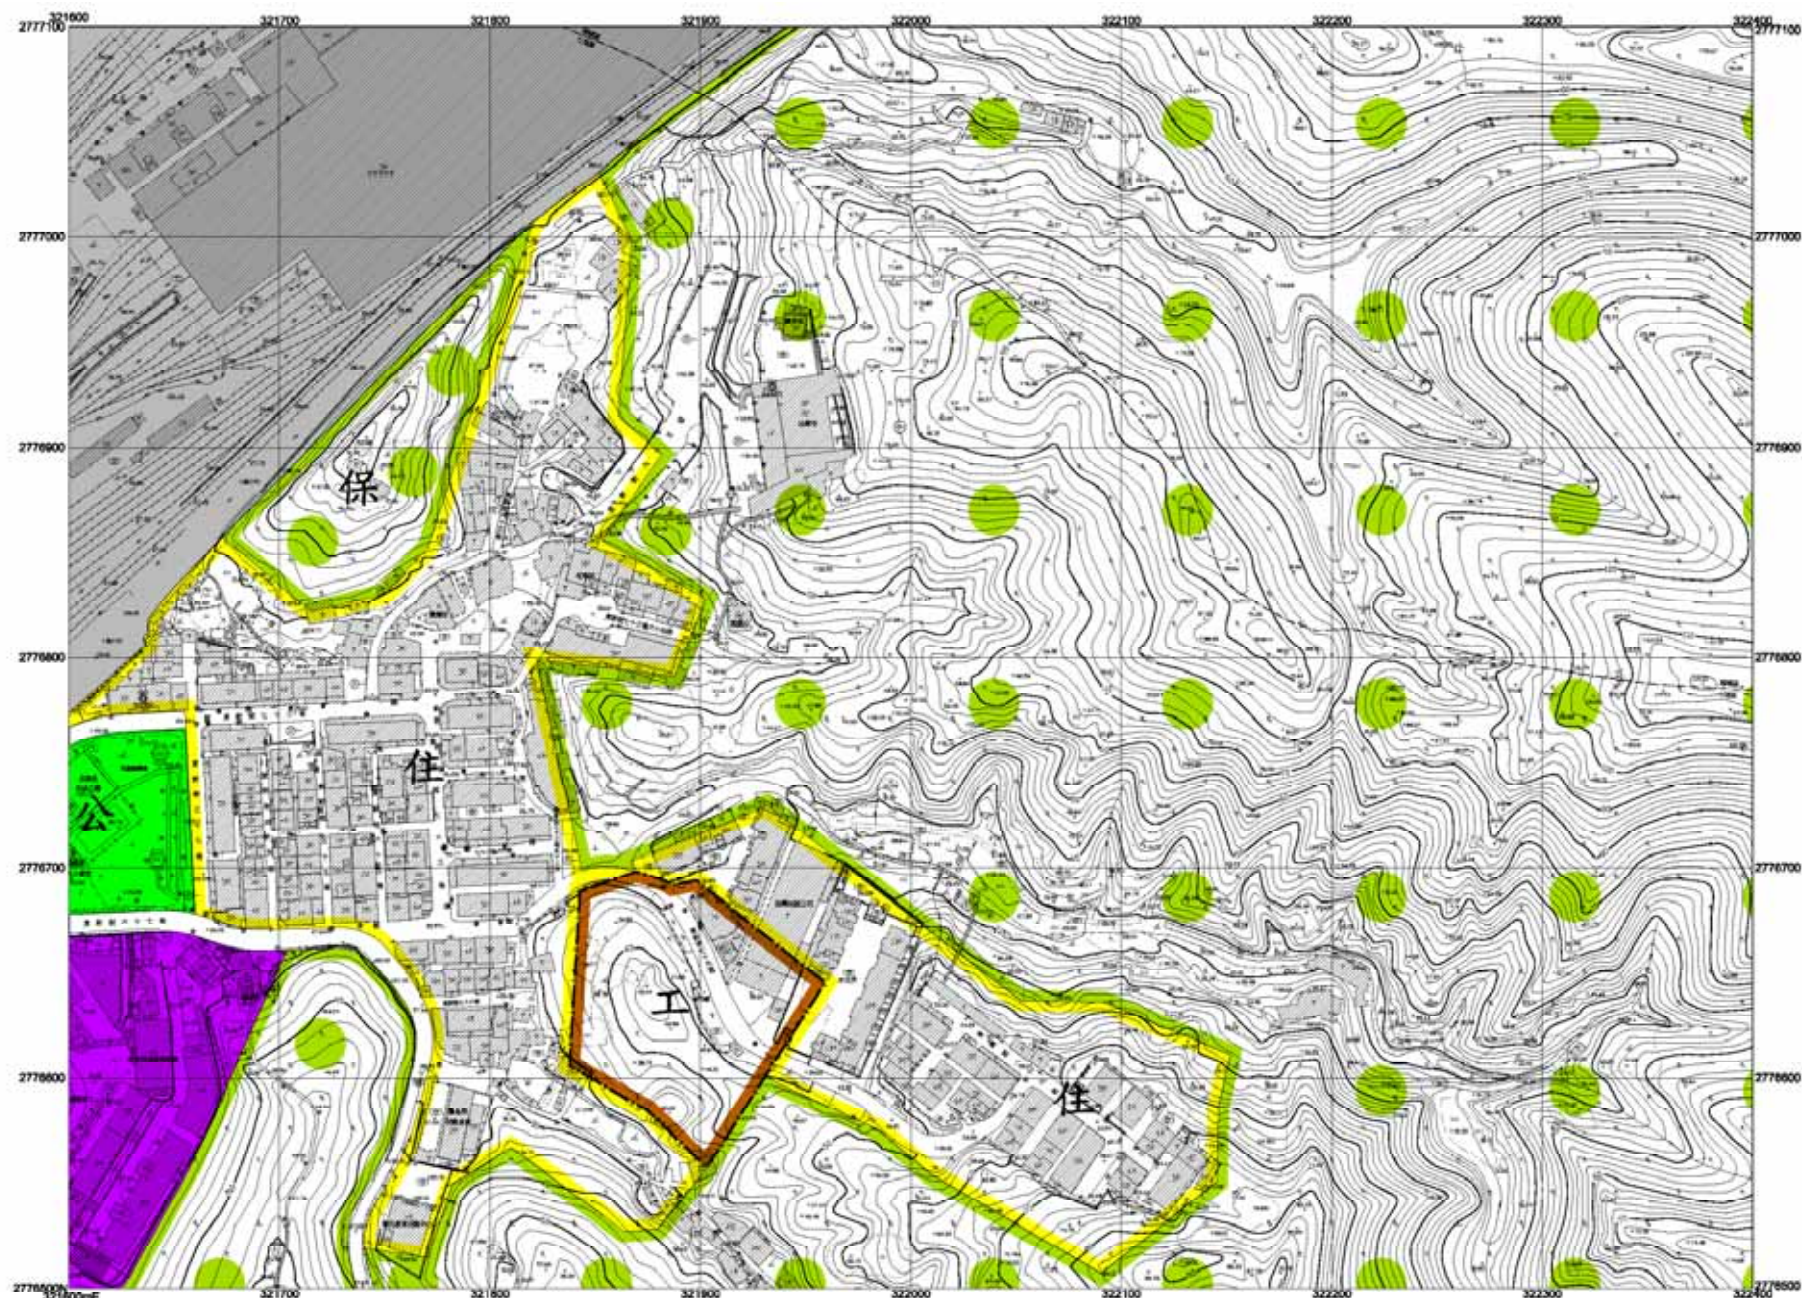


基隆市政府 繪製

比例尺：1/1200

6356	6456	6556
6355	6455	6555
6354	6454	6554

變更基隆市(七堵暖暖地區)主要計畫(工業區及倉儲區)通盤檢討計畫圖


6456

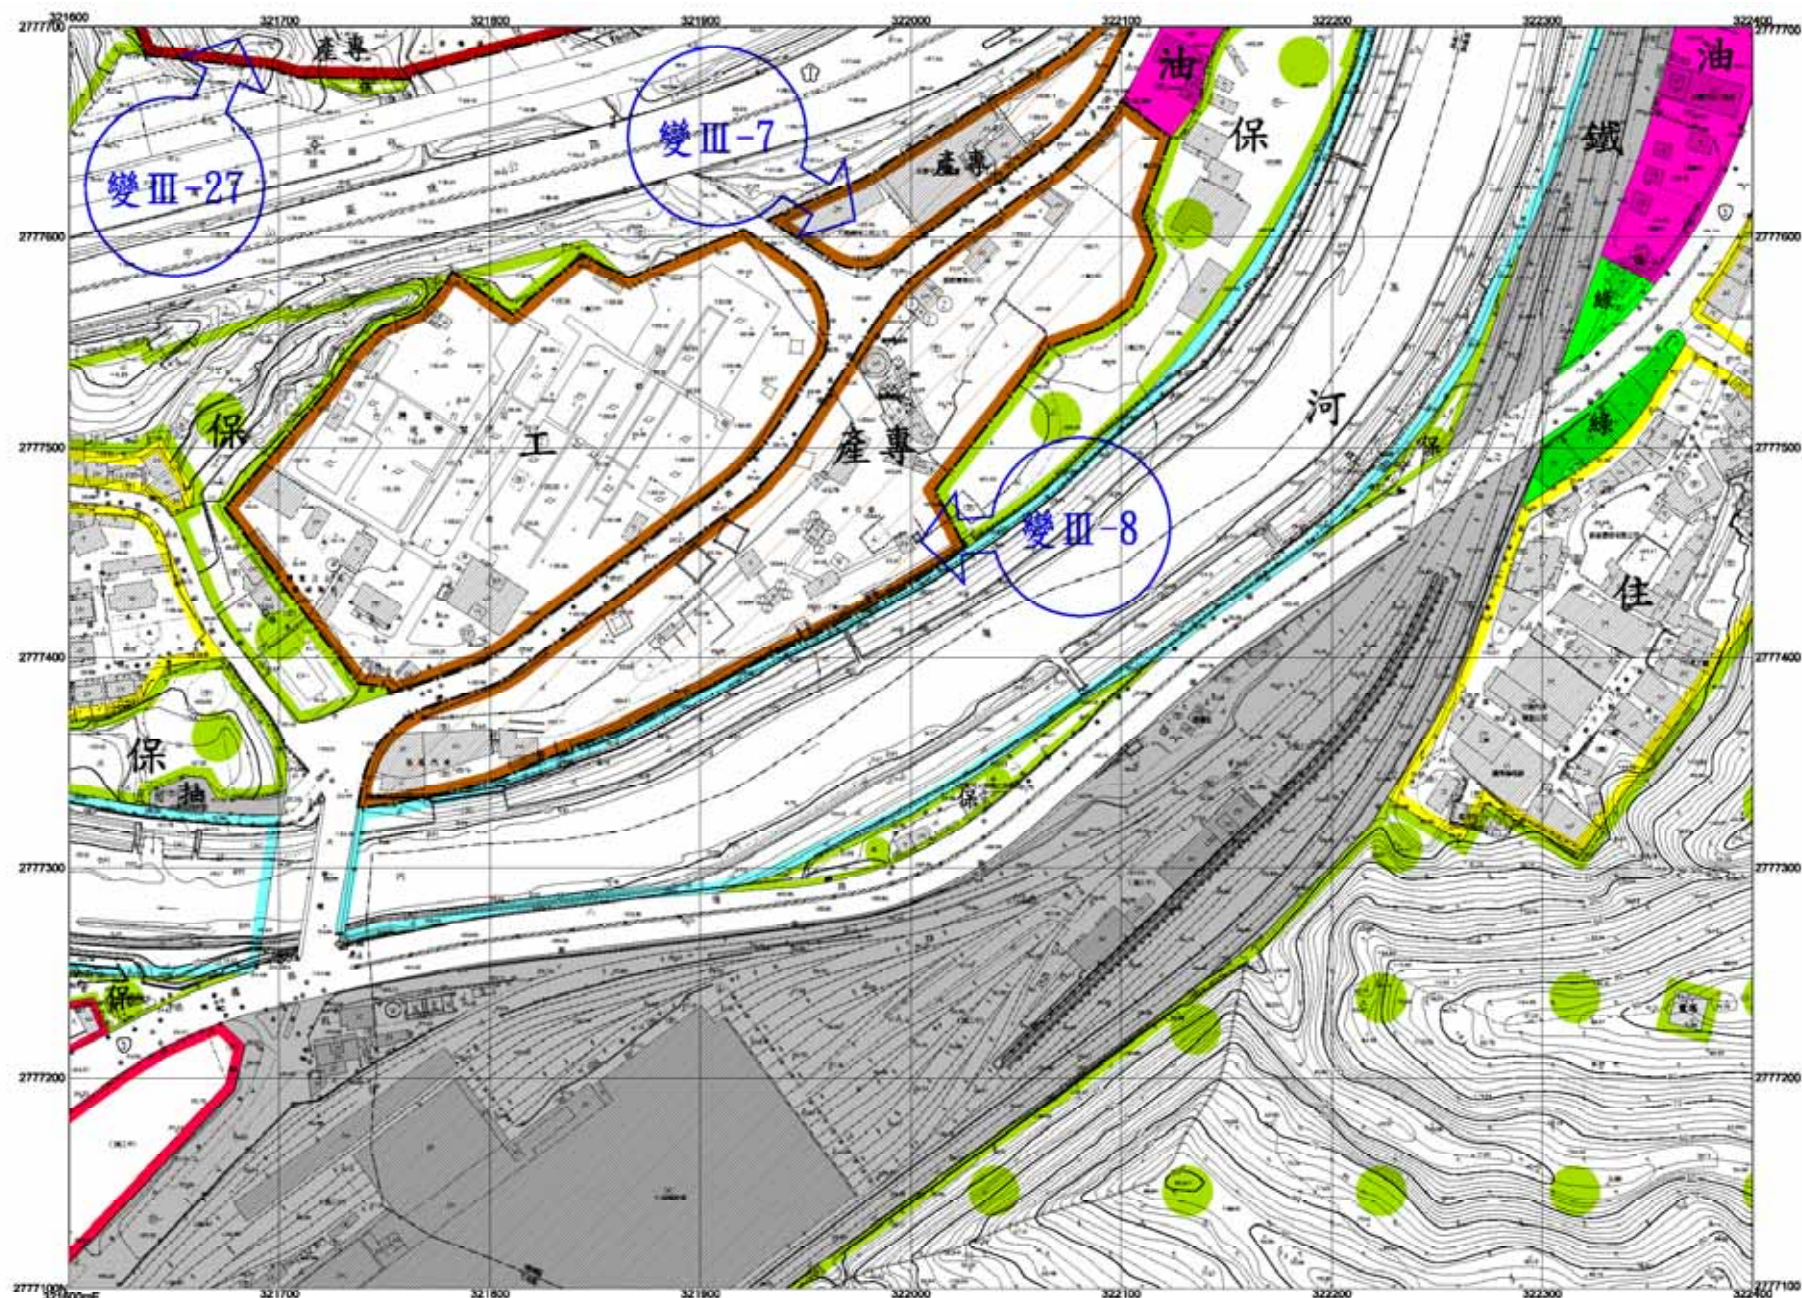

基隆市政府 繪製

比例尺：1/1200


6357	6457	6557
6356	6456	6556
6355	6455	6555

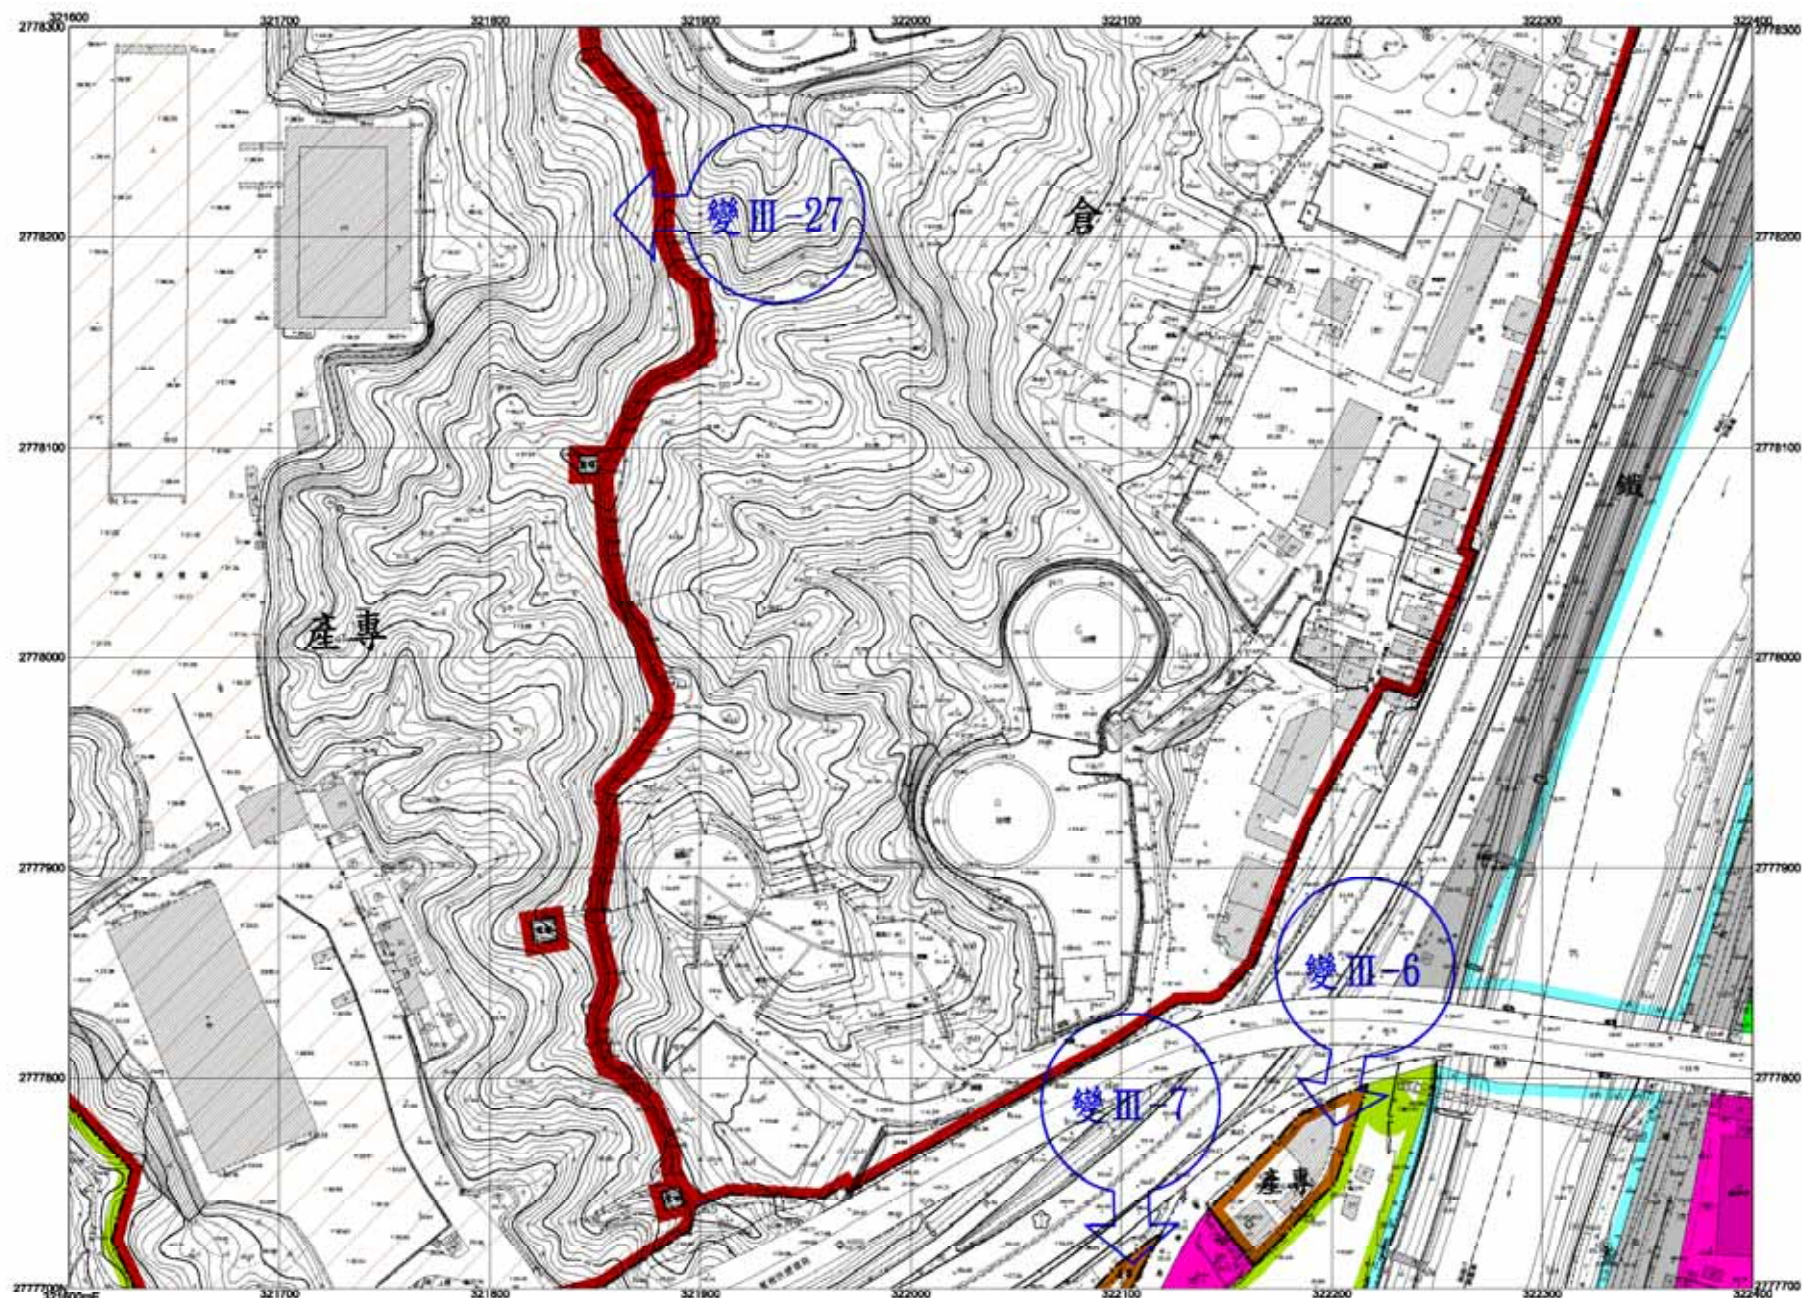

6356	6456	6556
6357	6457	6557
6358	6458	6558

變更基隆市(七堵暖暖地區)主要計畫(工業區及倉儲區)通盤檢討計畫圖


6458

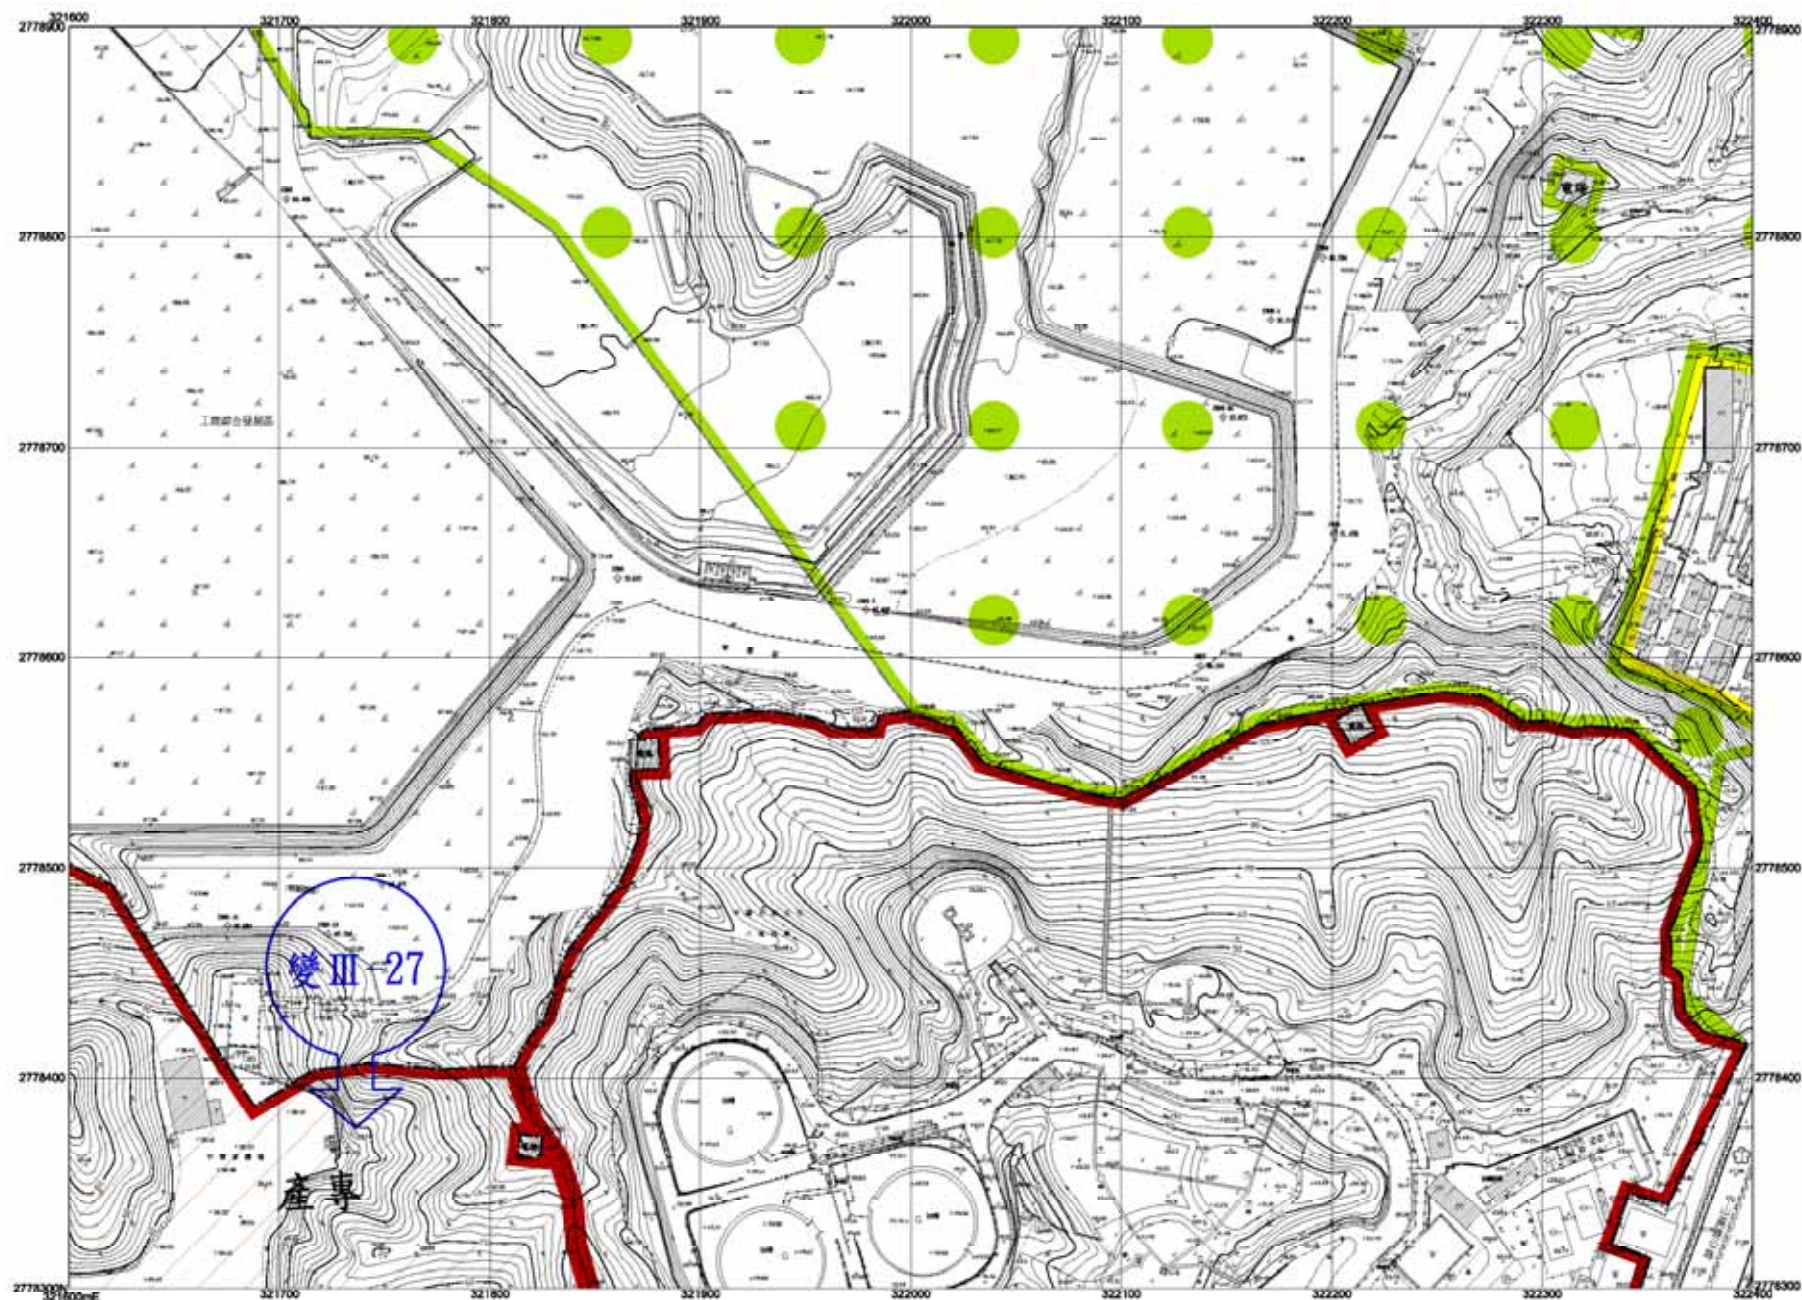


基隆市政府 繪製

比例尺：1/1200

6356	6456	6556
6356	6456	6556
6357	6457	6557

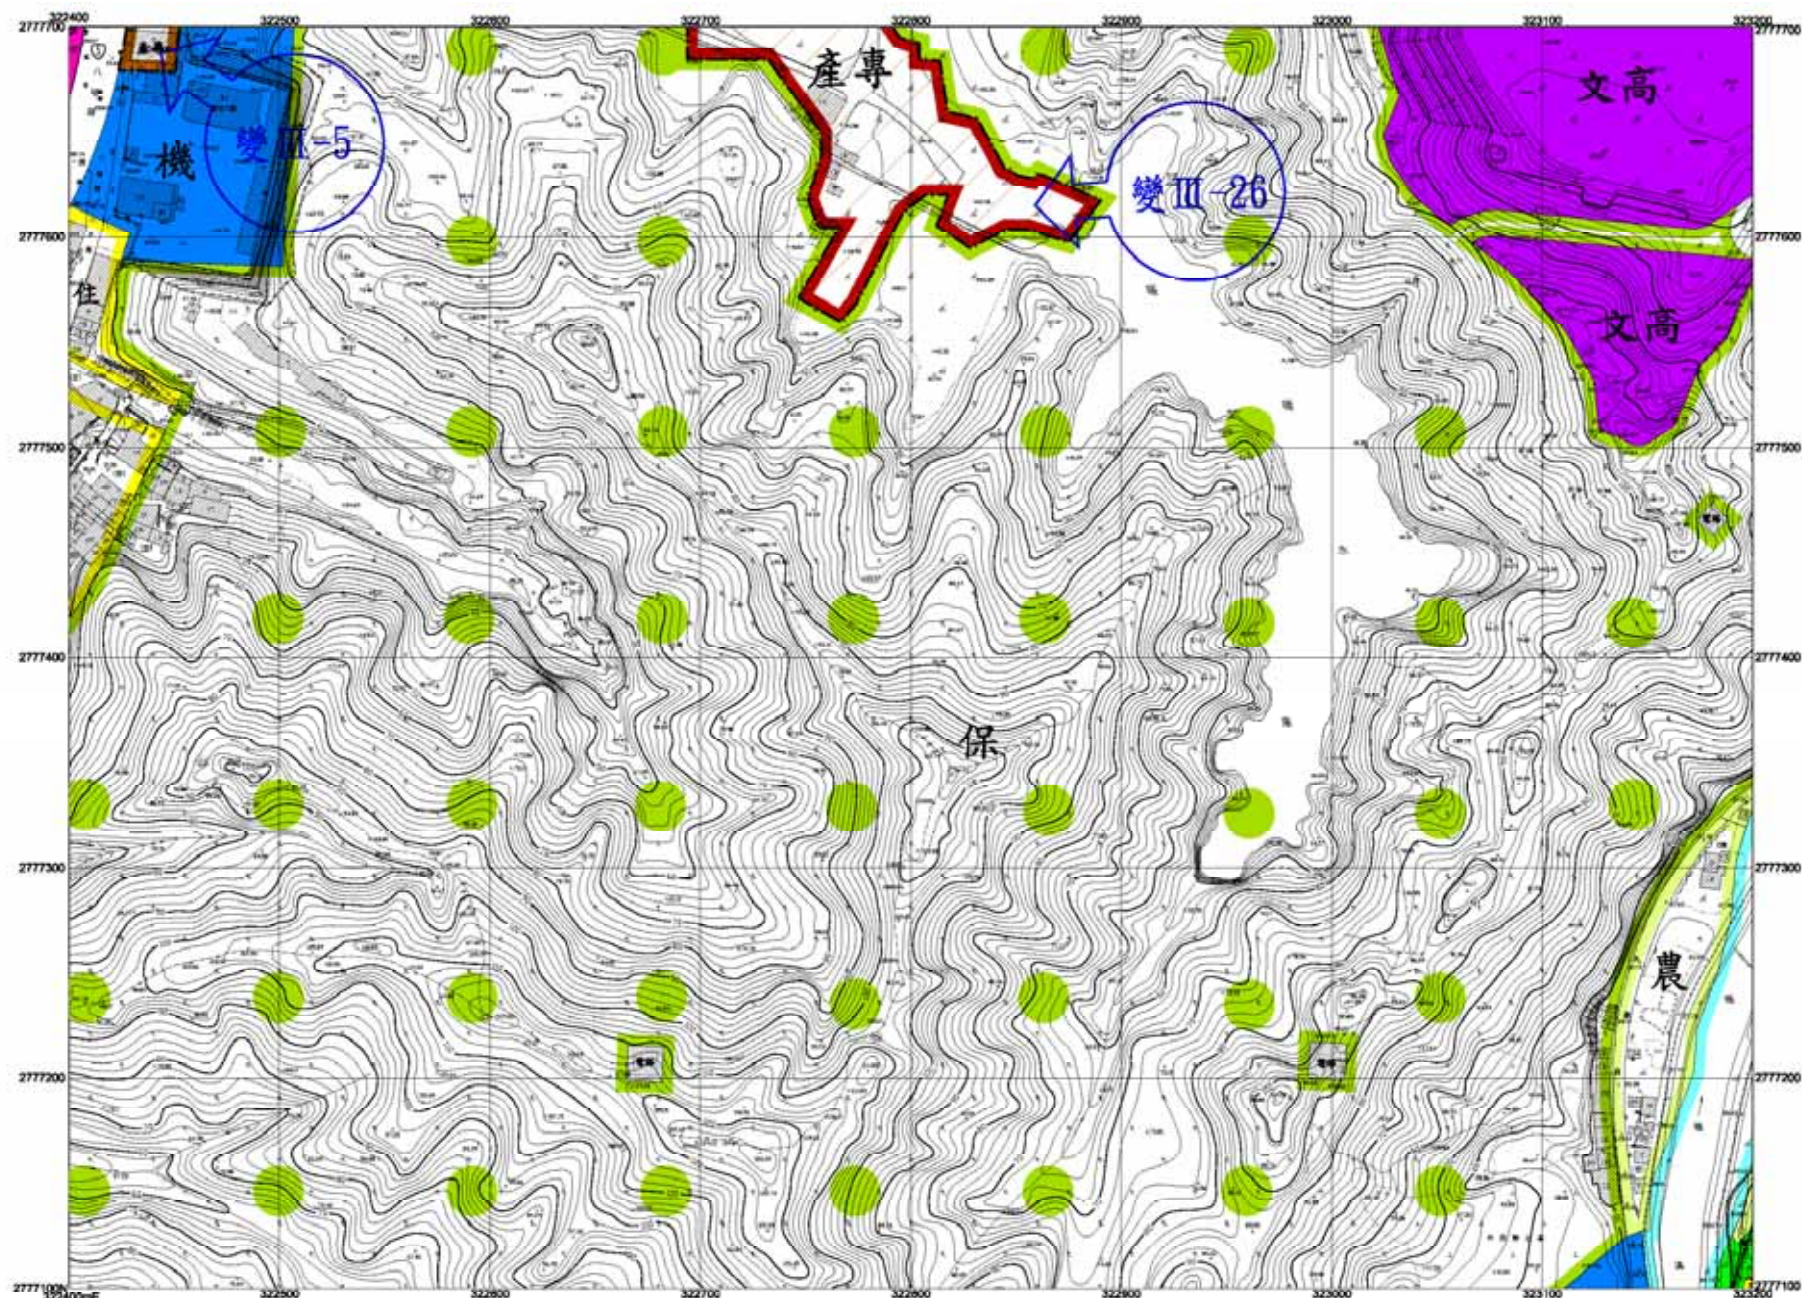


6457	6557	6657
6456	6556	6656
6455	6555	6655

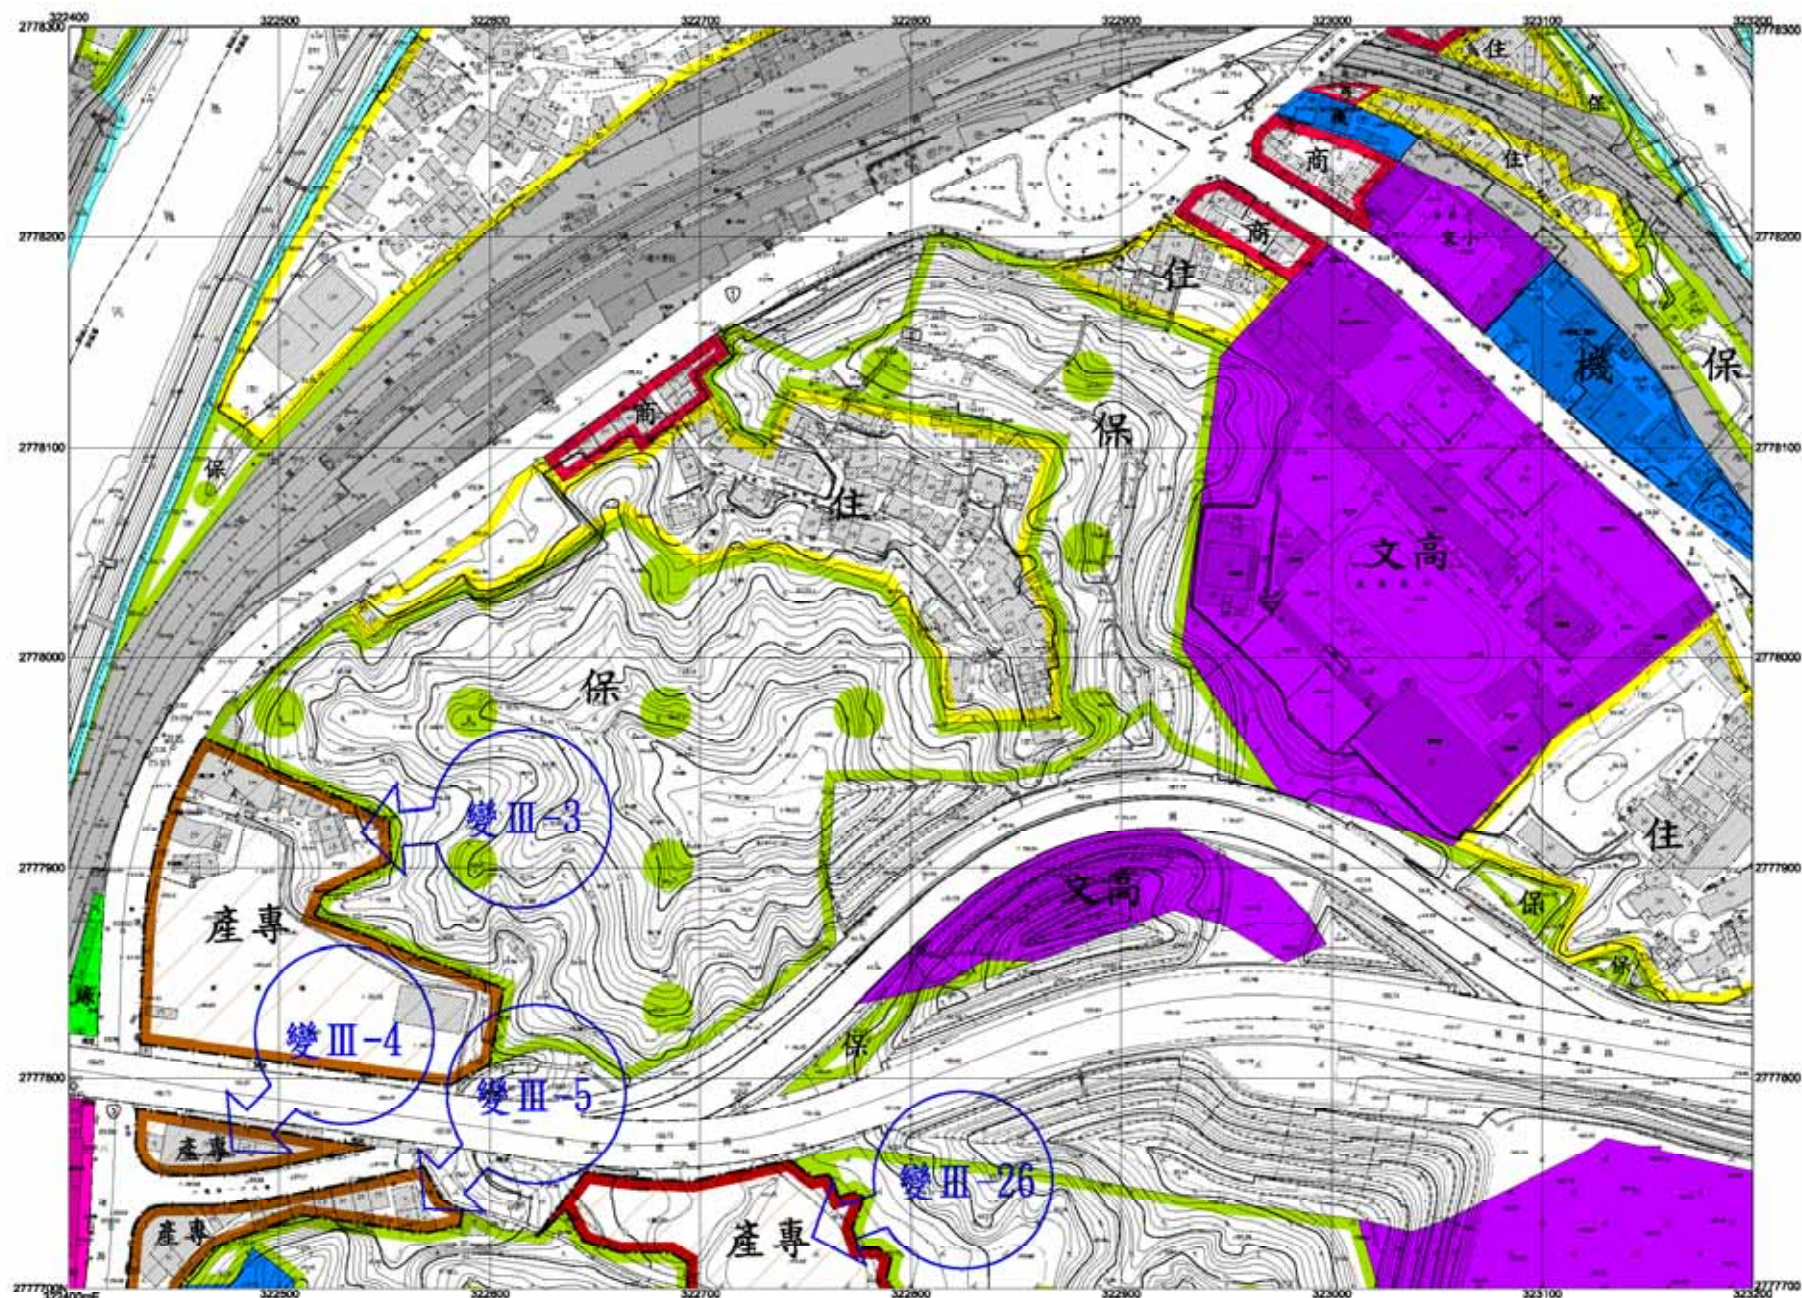

6456	6556	6656
6457	6557	6657
6458	6558	6658

變更基隆市(七堵暖暖地區)主要計畫(工業區及倉儲區)通盤檢討計畫圖

6755

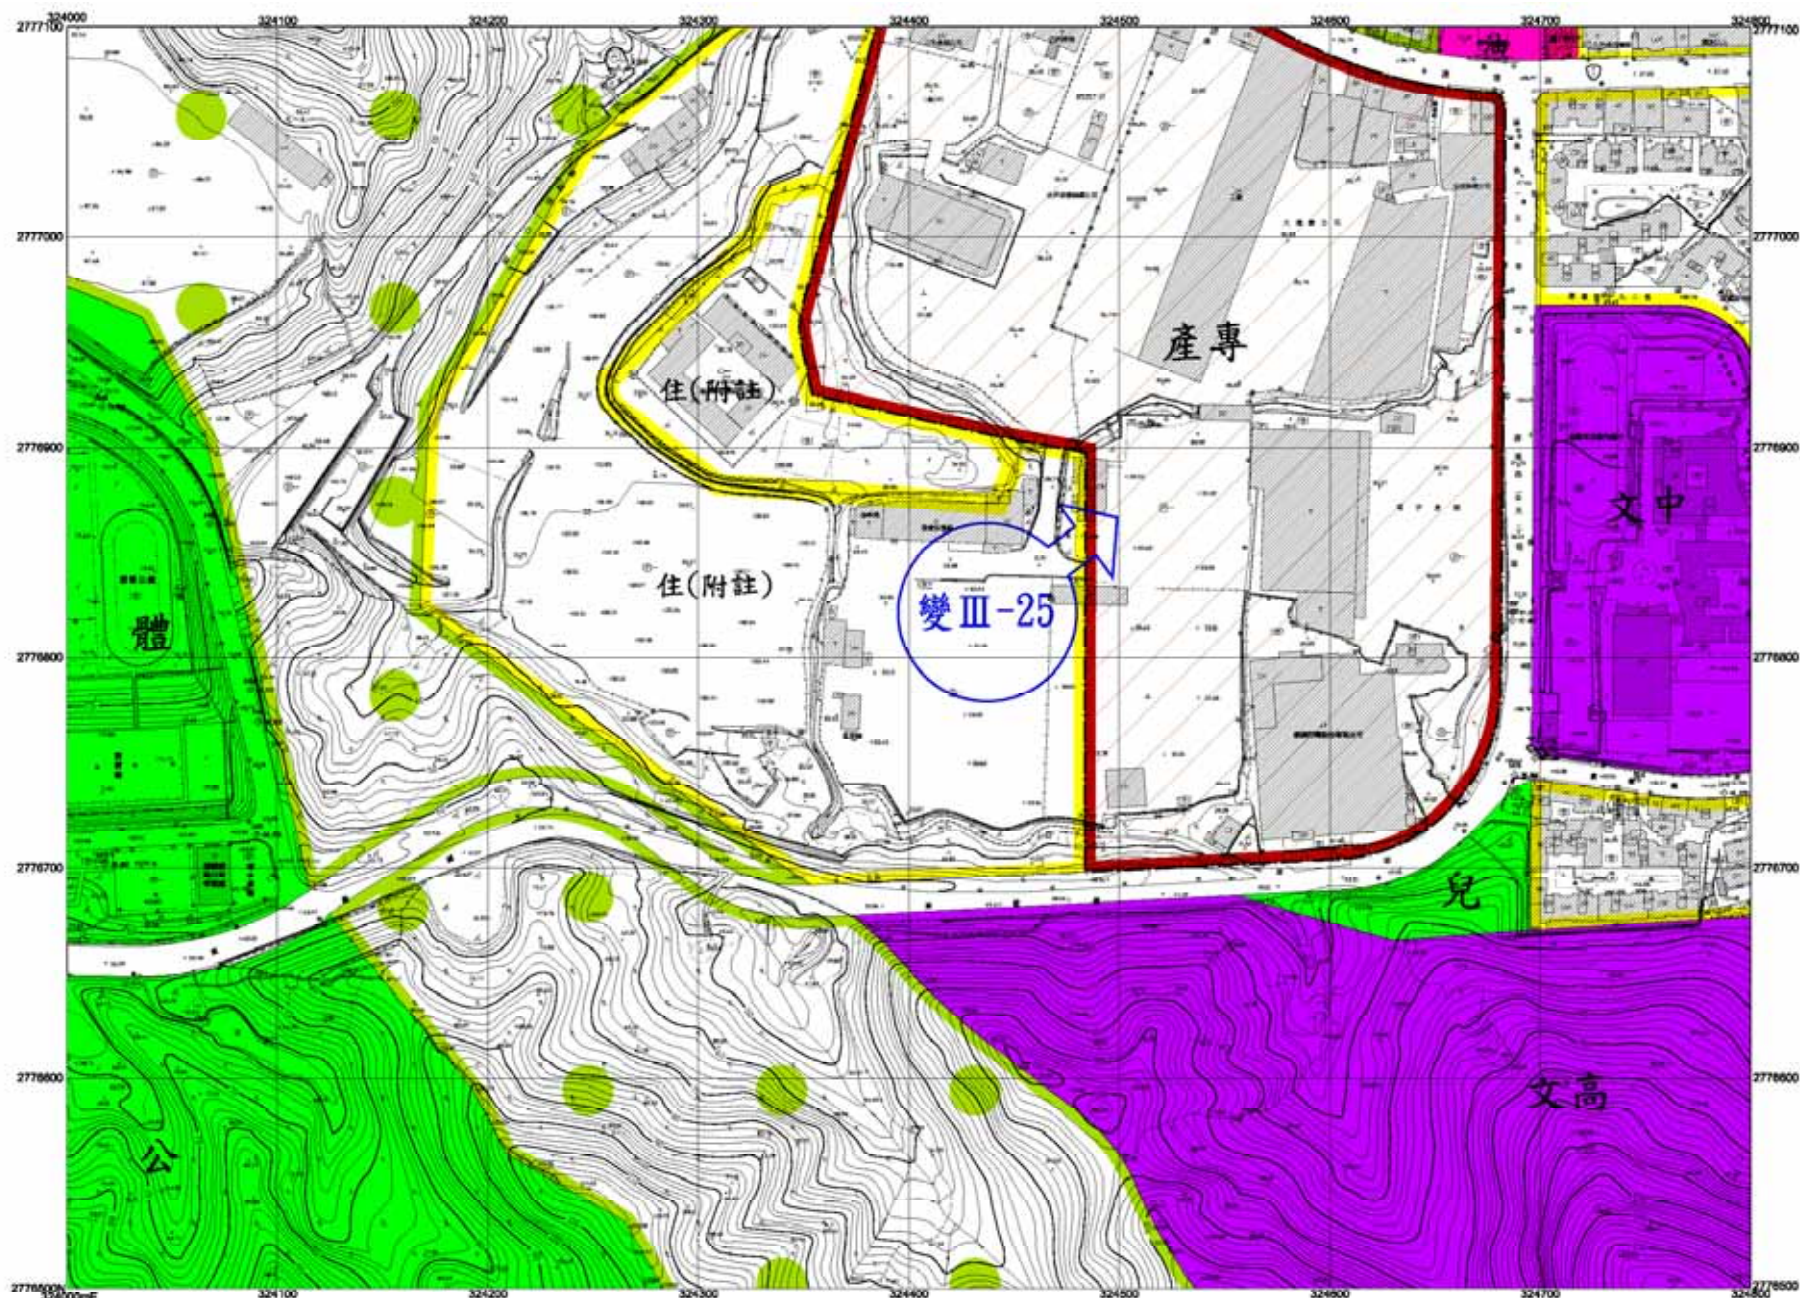

基隆市政府 繪製

比例尺：1/1200

6656	6756	6856
6655	6755	6855
6654	6754	6854

